

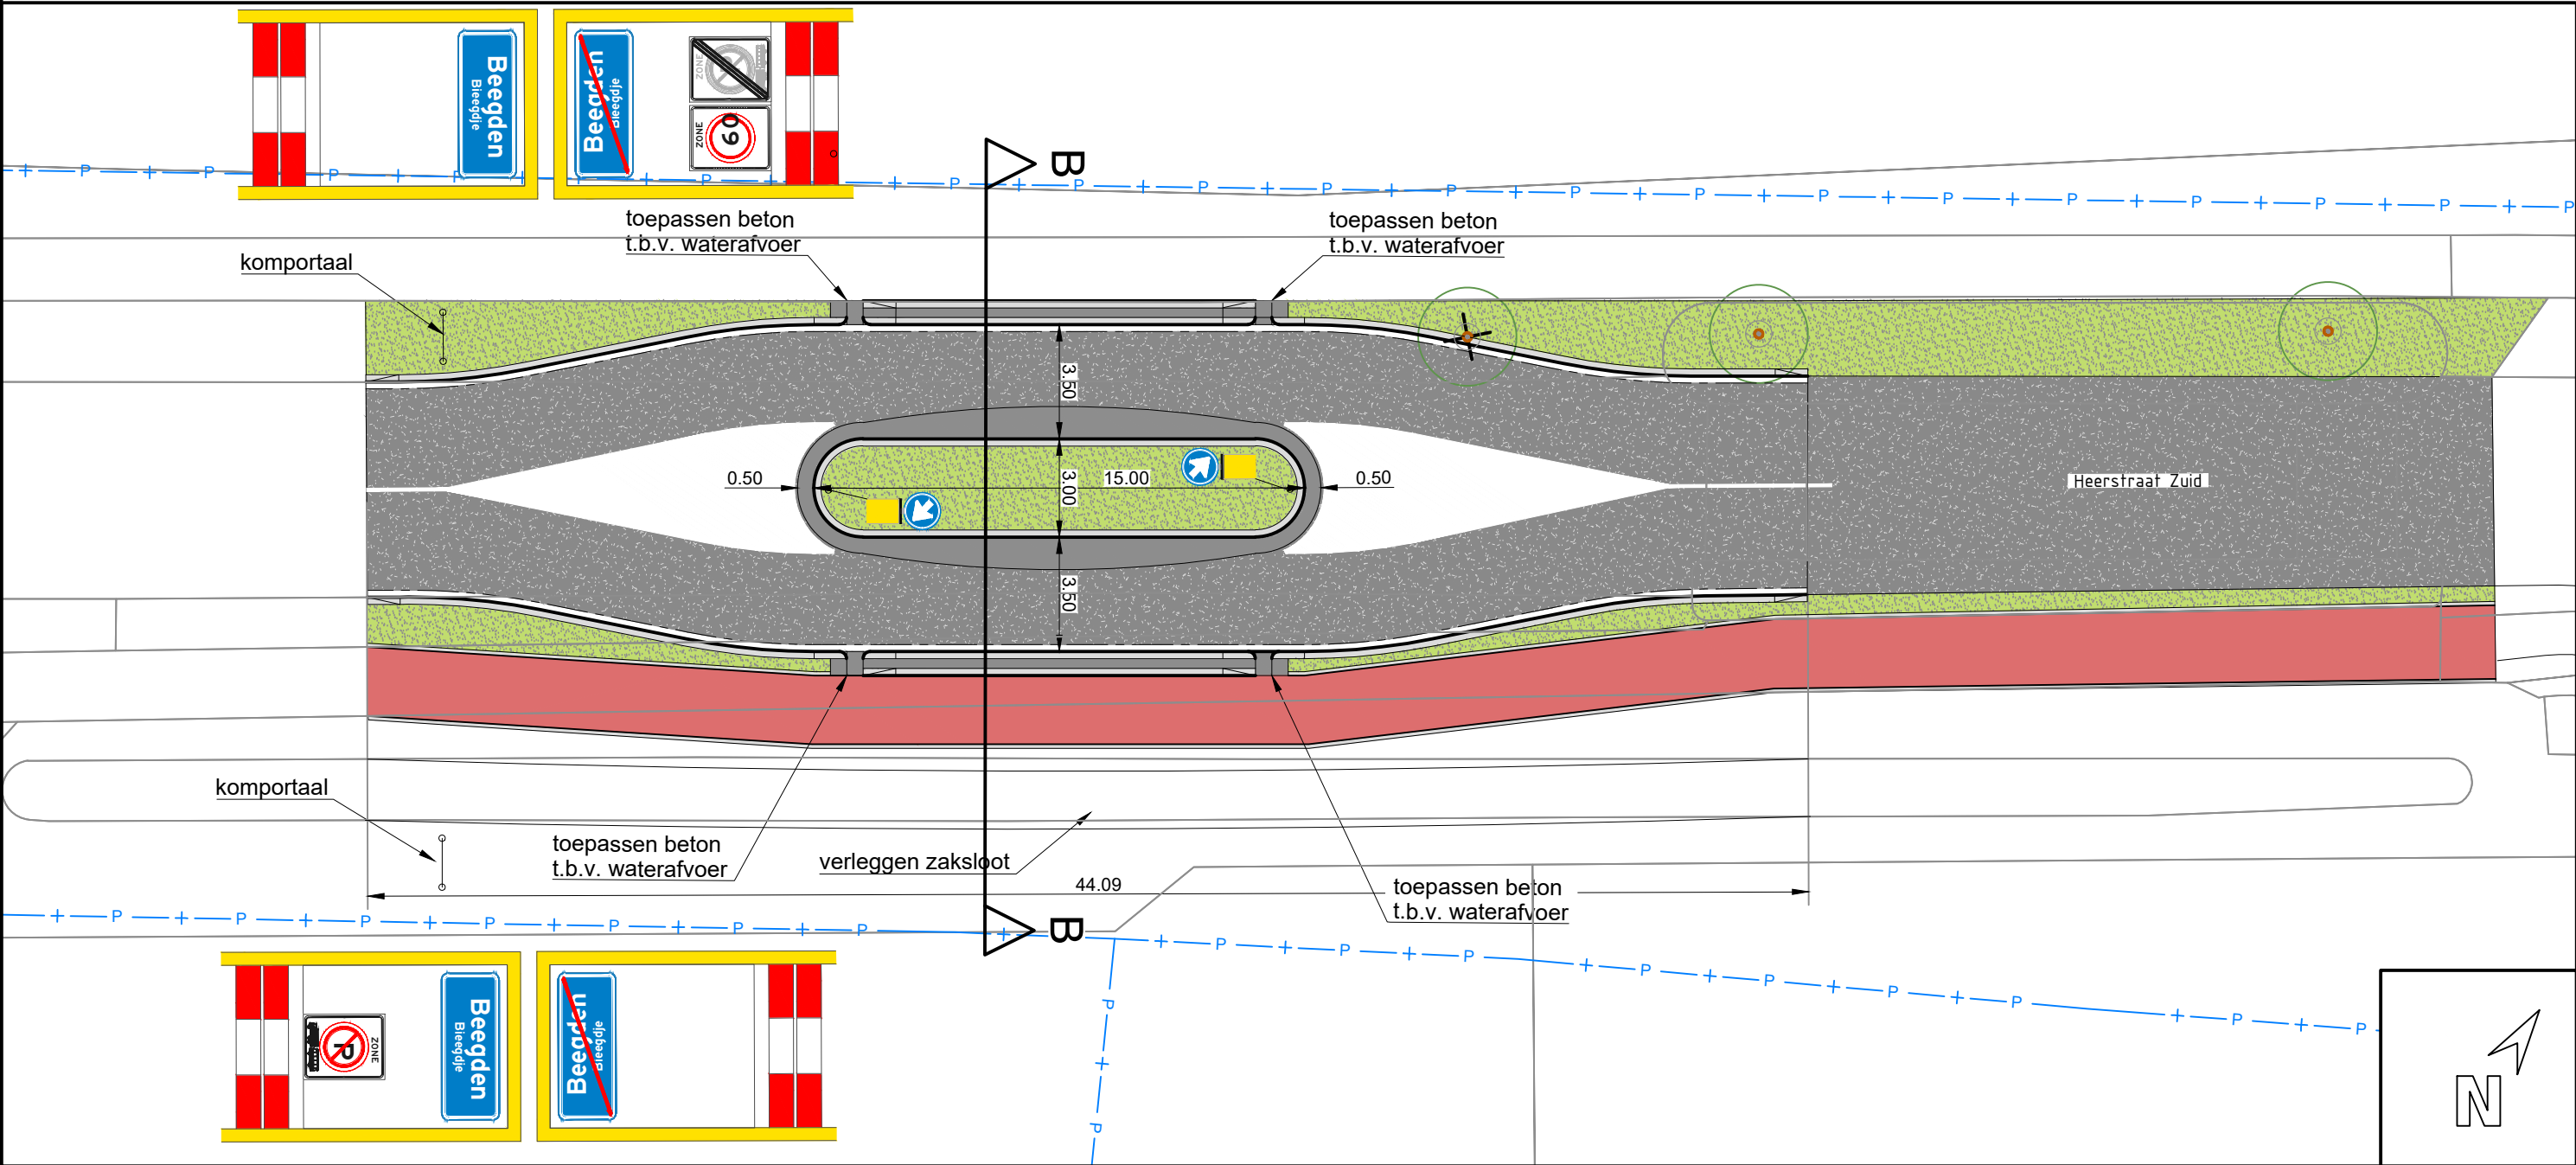
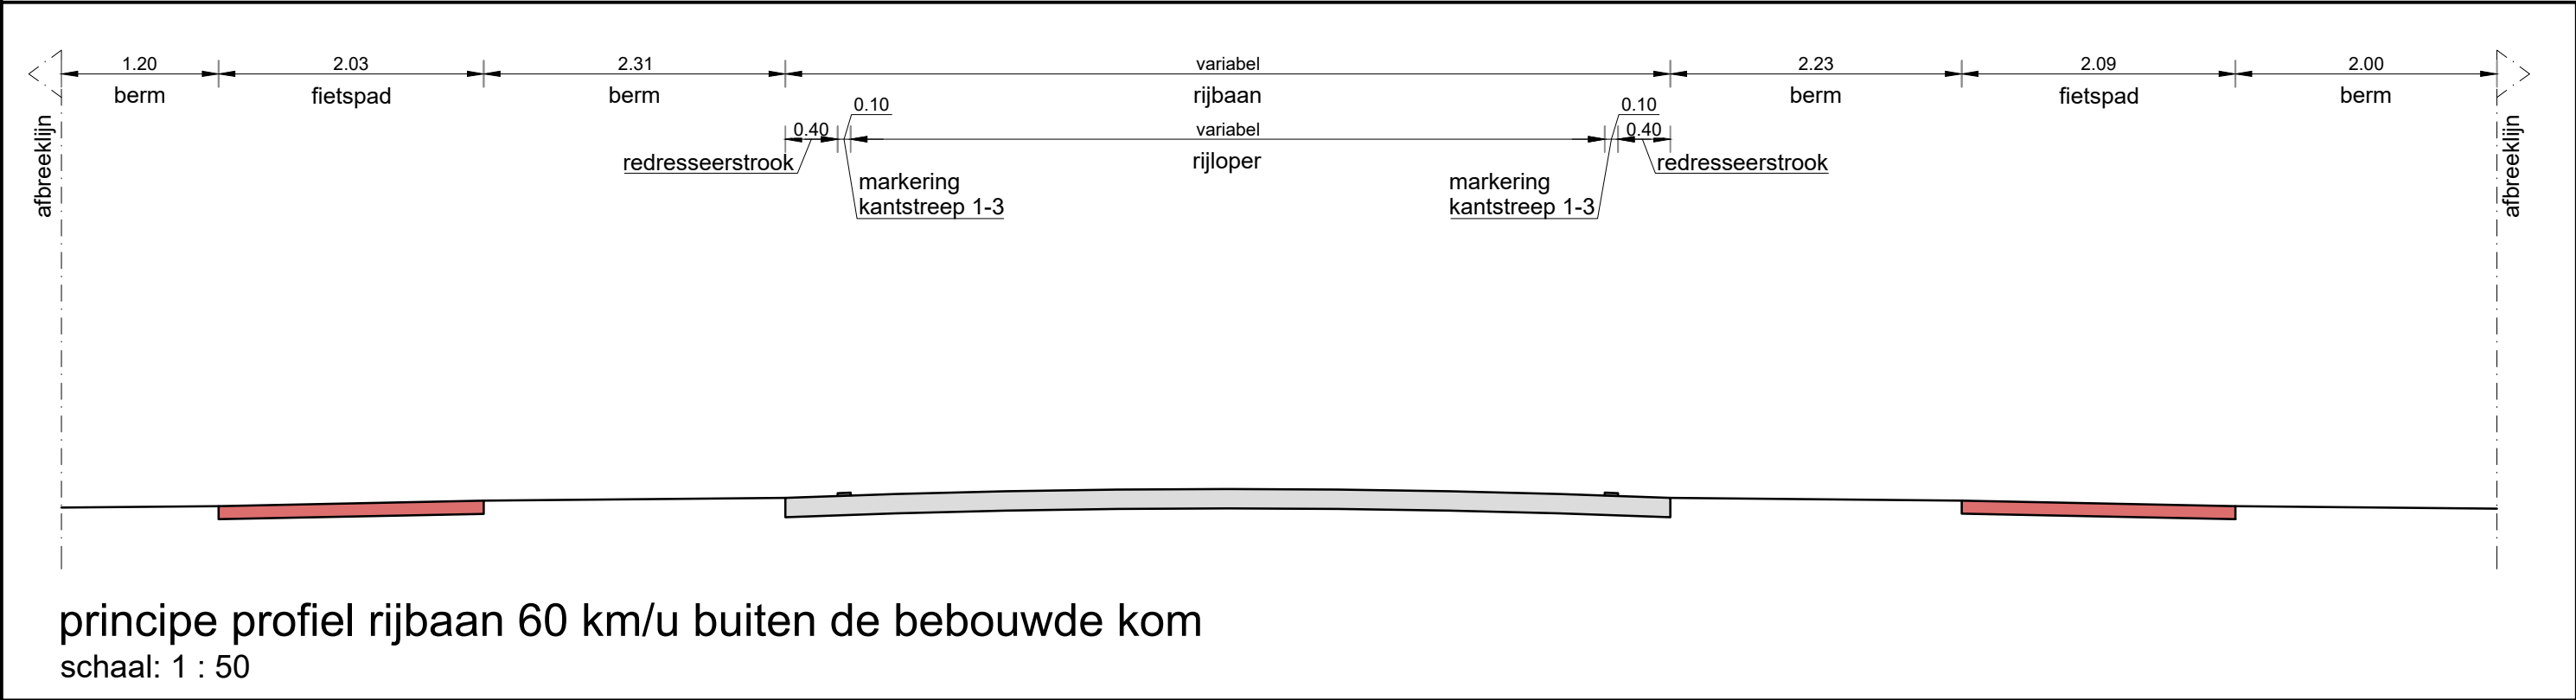


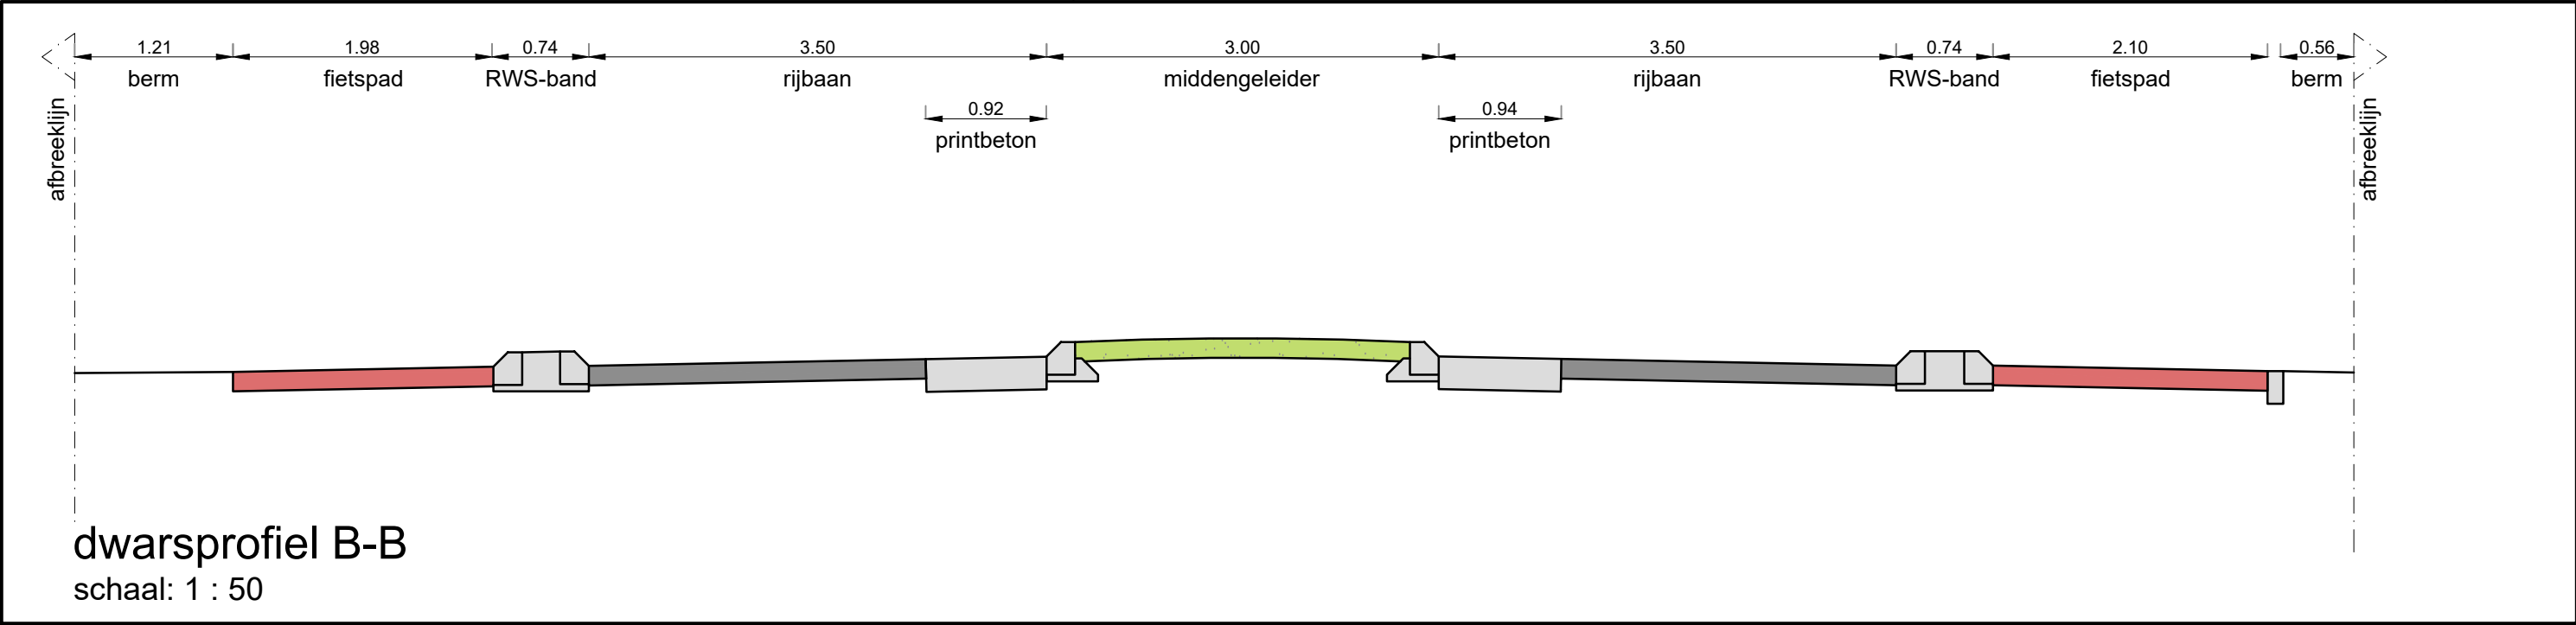

Overzichtskaart 1:10000

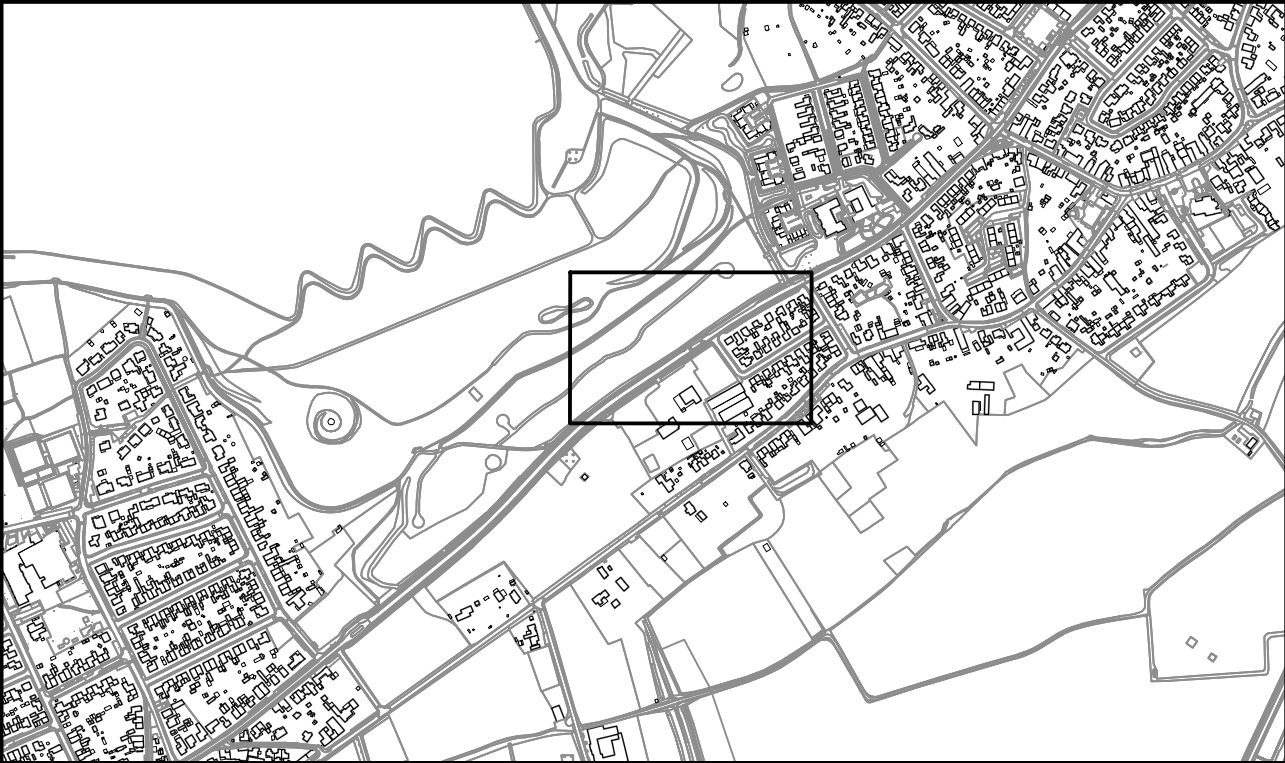

Legenda

- rijbaan - asfalt
- overrijdbaar printbeton
- fietspad - elementen
- bermen / middengeleider
- RWS-band voorzien van steunrug
- gootlaag - 2 strekken betonstraatstenen kf - wit
- markering - ononderbroken (0.10 m) - thermoplast
- vlakmarkering - thermoplast
- bestaande boom incl. boomkroon
- kappen boom
- kadastrale grenzen
- scheiding materialen

Verklaring

- exacte (hoogte)ligging bestaande kabels en leidingen in het werk te bepalen;
- voor aanvang werkzaamheden maatvoering t.o.v. bestaande werk controleren;
- maten in meters. peilen in meters t.o.v. N.A.P.. diameters in millimeters. tenzij anders aangegeven;
- verplaatsen lichtmasten. schakelkasten e.d. door derden;
- locatie lichtmasten en bomen ter informatie aangegeven.



Vestiging Sittard
Geerweg 7
6135 KB Sittard
046-400 0400
ra-plus.nl

Opdrachtgever:	Gemeente Maasgouw		
Project:	Komgrenzen		
Onderdeel:	Heerstraat-Zuid Kommaatregel		
Revisie: B	Schaal: 1:200	Projectnr.: 25069.1	Tekeningnr.:
d.d. 10-10-2025	Formaat: A2	Blad 1 van 1	25069.1 E.18 VOkommaatregel 01-B sgi
Getekend: S.Gi	Gec.: D.He	Dir.: P:\25069.1\E.18\25069.1 E.18 VOkommaatregel 01-B sgi	