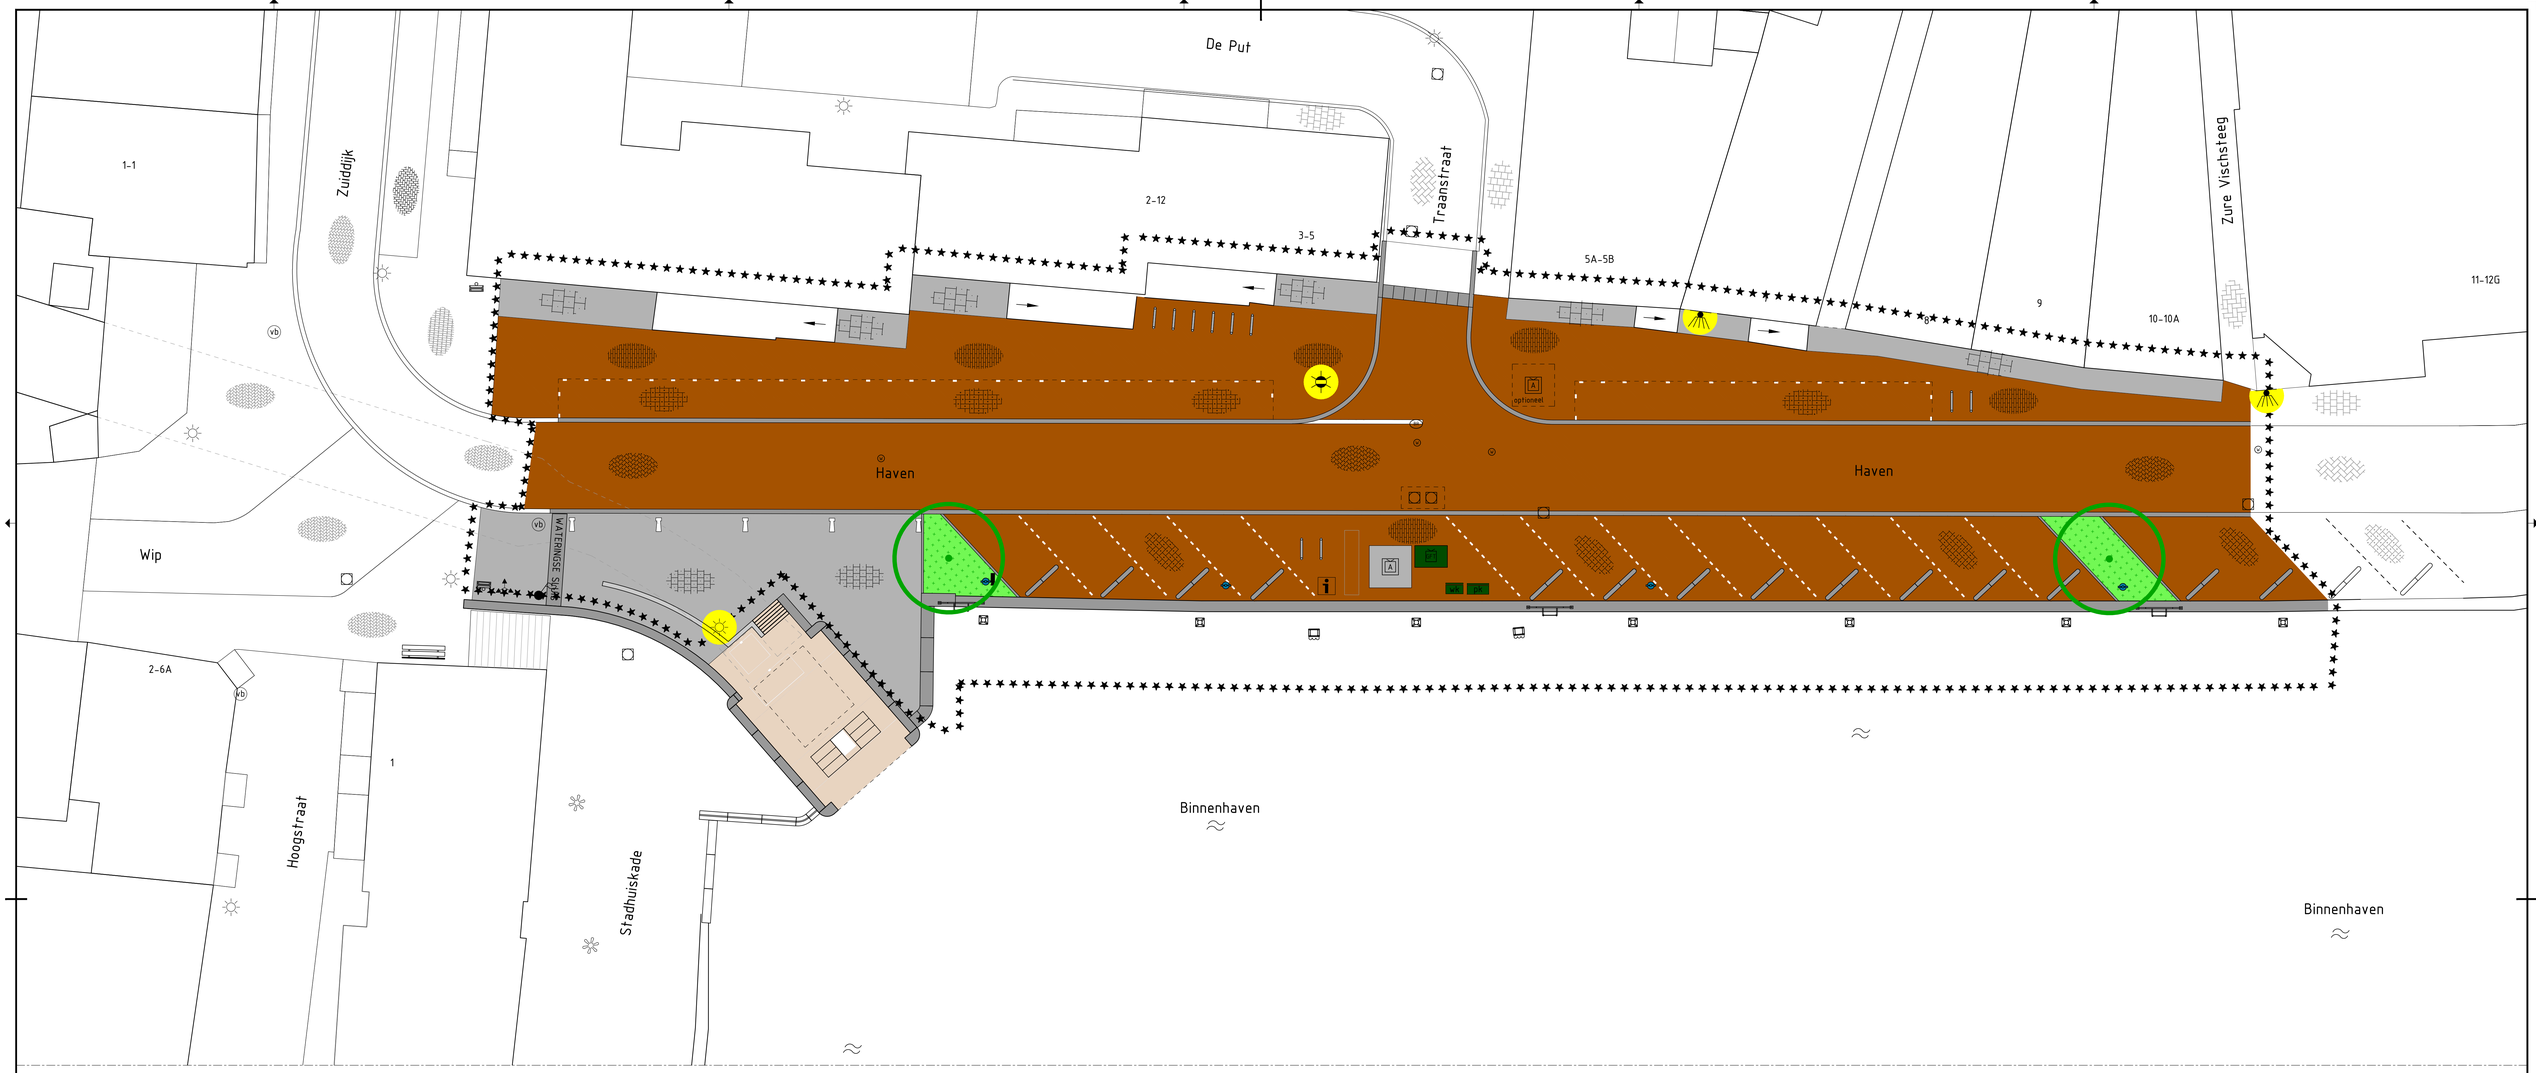

NIEUWE SITUATIE

Schaal: 1: 100

IMPRESSIE BOOM ZONDER BLAD

Type: Ulmus Rebona

IMPRESSIE BOOM MET BLAD

Type: Ulmus Rebona

IMPRESSIE NATUURSTENEN TEGELS

Type: gezaagde Belgisch hardsteen

IMPRESSIE SIERBOLDER

Witte uitvoering ivm zichtbaarheid

RENVOOI

- bestaande betonstraatstenen, keiformaat
- bestaande gebakken klinkers, waalformaat
- bestaande gebakken klinkers, keiformaat
- bestaande betontegels 300x300mm
- gebakken klinkers, dikformaat, kepervverband
- gebakken klinkers, dikformaat, elleboogverband
- gebakken klinkers, waalformaat, halfsteensverband
- natuursteentegels 300x300mm
- natuursteentegels 500x500mm
- natuurstenen stootbanden
- fietsnietje type: Leon fietsleunhek, RVS zonder dwarsstang
- nieuwe boom type: Ulmus Rebona v.v. 12m3 bomengranulaat
- boomvak met onderbeplanting, type: n.t.b.
- walkast / pompputkast
- bestaande inspectieput
- ondergrondse container restafval
- gft container bovengronds
- bestaande stalen paal, uitneembaar
- bestaande lichtmast / wandarmatuur
- nieuwe lichtmast type: De Nood (derden)
- vlaggenmast
- camera op mast, bestaand terugplaatsen
- gereserveerde locatie informatiebord Hudson (levering en plaatsing door Hudson)
- straatpotjes
- zitbank
- bestaande afvalbak
- verkeersbord
- bewegwijzering ANWB
- montage bol/bolder op maaiveld, GroundLevel straatmeubilair
- bolder
- bestaande afmeerpaal v.v. wrijfhout
- nieuwe koningspaal 400x400mm
- nieuwe drenkeiingenladder

SITUATIE

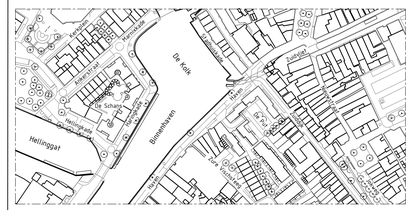

MATERS EN DE KONING
INGENIEURS EN ADVISEURS
info@matersendekoning.nl
www.matersendekoning.nl
linkedin.com/matersendekoning
Hoofdweg 64 | 3067 GH Rotterdam | Tel. (010) 258 1820
Multatulilaan 8 | 4707 LZ Roosendaal | Tel. (0165) 524 524

OPDRACHTGEVER
De Vries Werkendam
Hulsenboschstraat 25, 4251 LR Werkendam

PROJECT
HERSTEL KADEMUUR HAVEN M1 MAASSLUIS
Haven te Maassluis

ONDERDEEL
PRESENTATIETEKENING

gemeente Maassluis

DATUM	TEKENAAR	GECONTROLEERD	OMSCHRIJVING	VERSIE
-	-	-	-	-
2022-10-26	H. Claessens	R. Brosens	Eerste uitgave	1

PROJECTLEIDER	CONSTRUCTEUR	IDENTIFICATIENUMMER	STATUS
M.P. Bal	R. Kalis	22046-TEK-901-DO	DEFINITIEF

SCHAAL	PROJECTNUMMER	TEKENINGNUMMER	FASE	VERSIE
1 : 100	22046	901	DO	1.0

FORMAAT A0 | BLAD 1 van 1

Autodesk AutoCAD 2022