




NIEUWE SITUATIE – KADE M2

Schaal: 1: 200

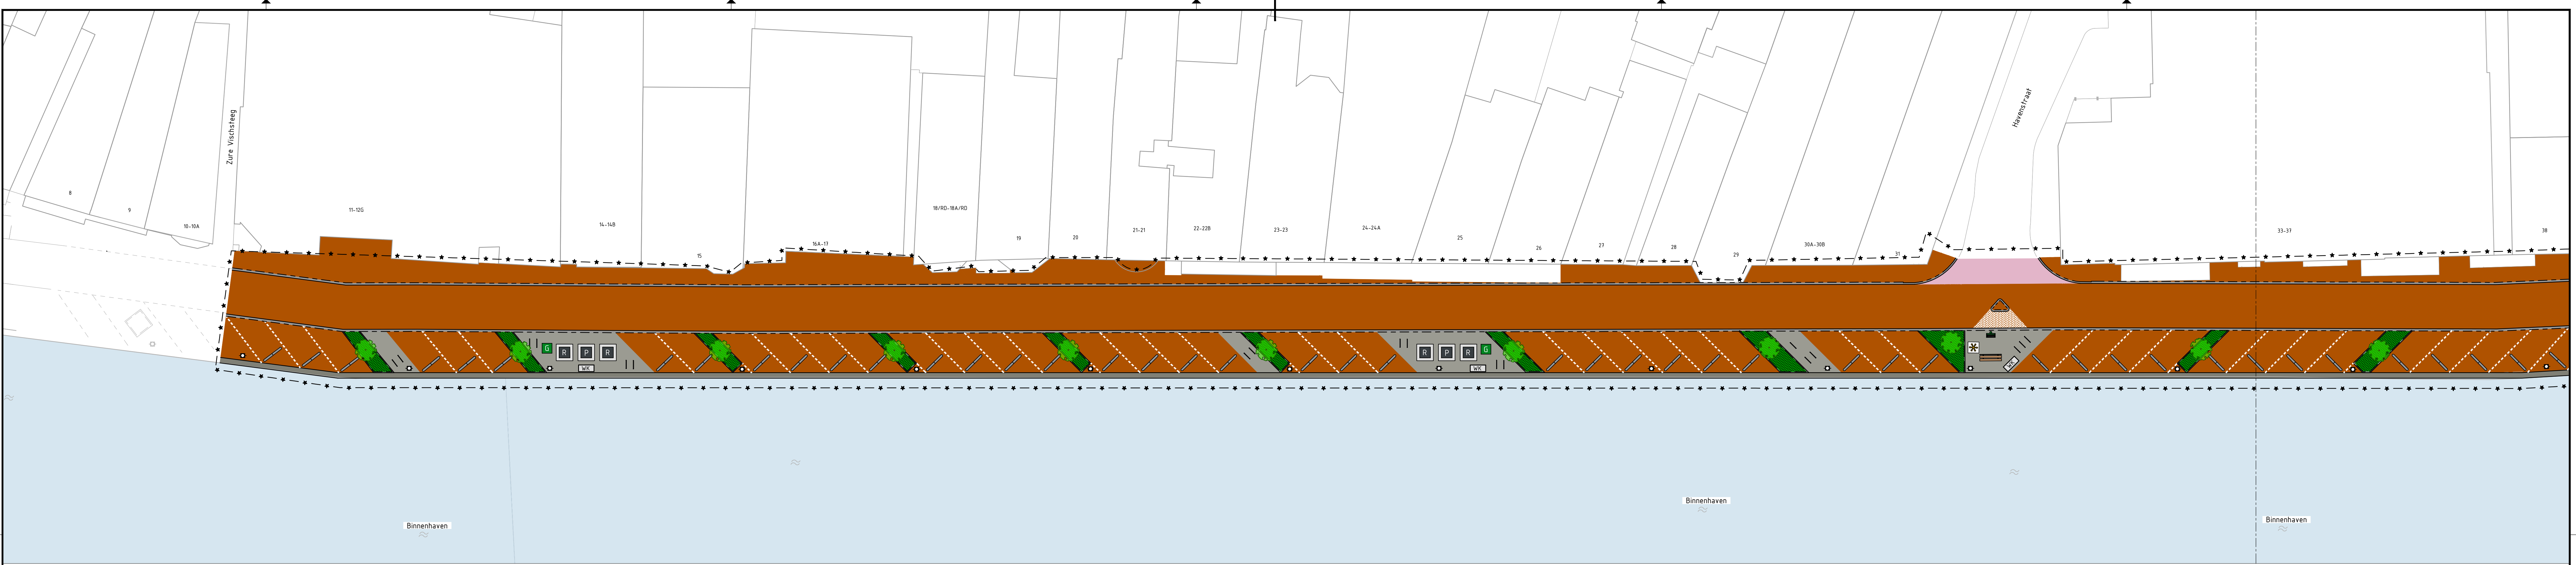