



Overzicht Jan Hagelhoek
Schaal 1:1000

VERKLARING

- Binnendijkse dijktrap breedte = 140 m
- Steiger
- Bank 15 meter met leuning
- 3 Fietsnietjes
- Picknickplaats
- Afvalbak
- Draailek met overstapje
- Bank 3 meter met leuning
- Klaphek
- Afrastrering


Concept

0 10 20 30 40m
SCHAAL 1:1000

Revisie	Datum	Getekend	Gecontol.	Beheer	Vrijgegeven	Wijzigingen
0.1	08.02.2024	HVO	--	--	--	Eerste uitgifte

WIJZIGINGSBEHEER DOCUMENT HISTORIE

Deze tekening is eigendom van het Hoogheemraadschap Hollands Noorderkwartier en wordt uitgeleend onder de voorwaarde dat de lener ervoor zorgt dat het niet zal worden gereproduceerd, gepubliceerd, verspreid of op andere wijze verspreid, noch gebruikt voor enig ander doel dan voor welke het ter beschikking is gesteld.

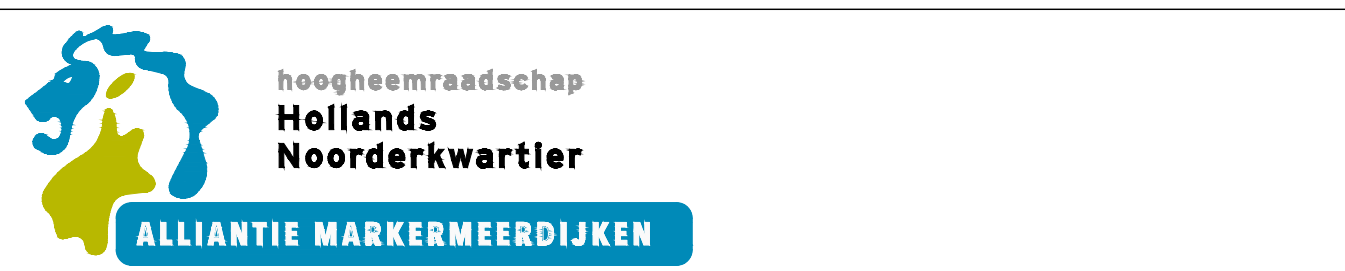

Versterking Markermeerdijken	Schaal: 1:1000
Uitvoeringsontwerp	Getekend HVO 08.02.2024
Polder Katwoude - Overzicht inrichtingselementen	Revisie 0.1 08.02.2024
Module 11A	Gezien DBO 08.02.2024
Jan Hagelhoek	Blad 2
AMMD-UO-M11A-PU-0-001	Bladen 4
	Formaat A1+
	SharePoint