


# Module 15 - Uitdammerdijk

KINSELMEERZICHT | BINNENDIJKS


BUITENDIJKS | IJMEER

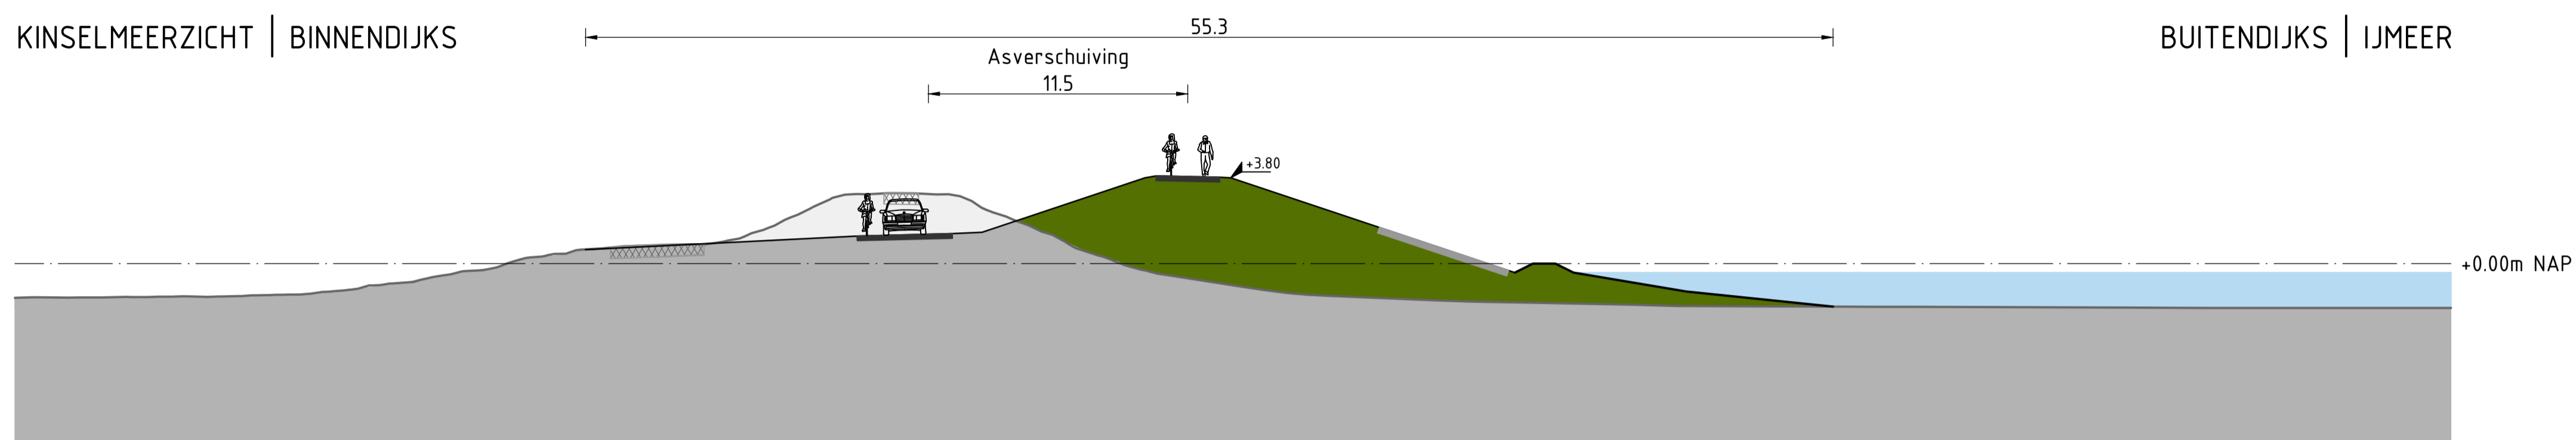

Dwaarsprofiel 7  
EA-09A en EA-10A (DP119+36)  
van DP117+80 tot DP121+70

KINSELMEER | BINNENDIJKS


BUITENDIJKS | IJMEER

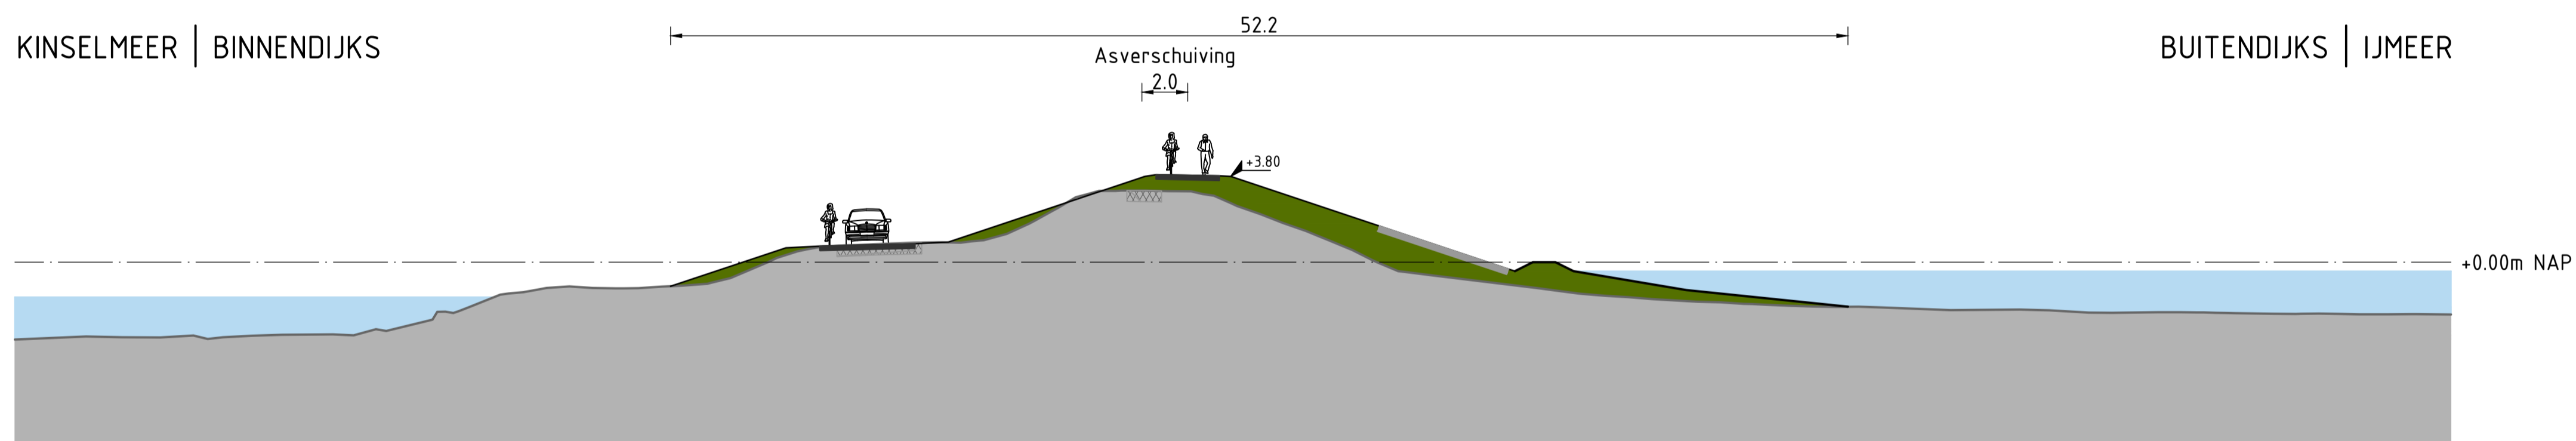

Dwaarsprofiel 8  
EA-10A en EA-10B (DP125+50)  
van DP121+70 tot DP134+90

KINSELMEER | BINNENDIJKS

BUITENDIJKS | IJMEER

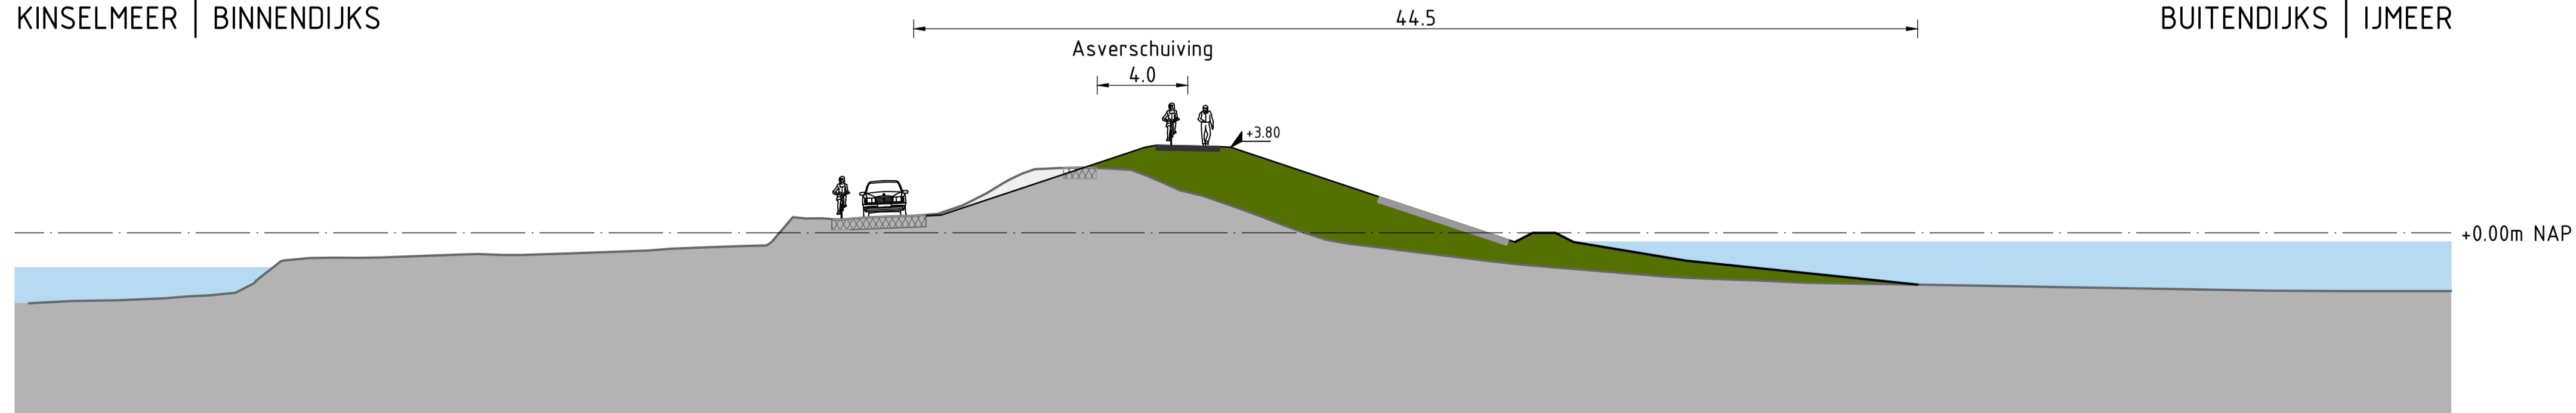

Dwaarsprofiel 9  
EA-10B (DP136+50)  
van DP134+90 tot DP141+00

SCHAAL 1:200

Revisie	Datum	Getekend	Gecontrol.	Beheer	Vrijgegeven	Wijzigingen
1.0	27.08.2019	JRH	-	-	-	-

WIJZIGINGSBEHEER DOCUMENT HISTORIE

Deze tekening is eigendom van Alliantie Markermeerdijken en wordt uitgeleend onder de voorwaarde dat de lezer ervoor zorgt dat het niet zal worden gereproduceerd, gekopieerd, uitgeteeld of op enigerlei andere wijze verspreid, noch gebruikt voor enig ander doel dan voor welke het ter beschikking is gesteld.



hoogheemraadschap  
Hollands  
Noorderkwartier

ALLIANTIE MARKERMEERDIJKEN

Versterking Markermeerdijken		Schaal: 1:200	
Getekend	JRH	09.08.2019	
Revisie	1.0	27.08.2019	
Gezien	BvdH	27.08.2019	
Blad	3	Form.	SharePoint
		A1	AMMD-009015