


# Module 15 - Uitdammerdijk

POLDERZIJD | BINNENDIJKS

BUITENDIJKS | POLDER IJDOORN

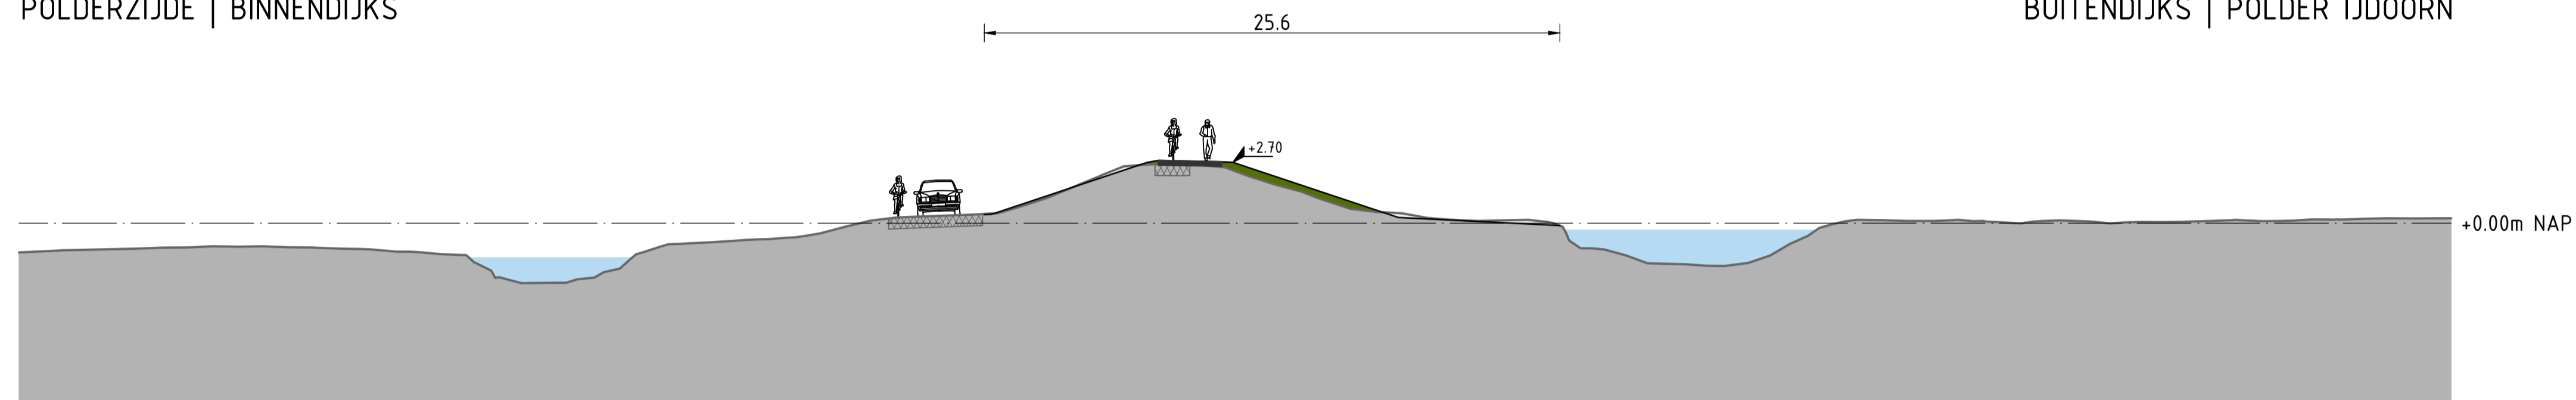

Dwarsprofiel 10  
EA-11 (DP143+50)  
van DP141+00 tot DP147+90

0 2 4 6 8m  
SCHAAL 1:200

Revisie	Datum	Getekend	Gecontrol.	Beheer	Vrijgegeven	Wijzigingen
10	27.08.2019	JRH	BvdH	-	-	

WIJZIGINGSBEHEER DOCUMENT HISTORIE

Deze tekening is eigendom van Alliantie Markermeerdijken en wordt uitgeleend onder de voorwaarde dat de lezer ervoor zorgt dat het niet zal worden gereproduceerd, gekopieerd, uitgeteeld of op enigerlei andere wijze verspreid, noch gebruikt voor enig ander doel dan voor welke het ter beschikking is gesteld.

Versterking Markermeerdijken		Schaal: 1:200	
Getekend	JRH	09.08.2019	
Revisie	1.0	27.08.2019	
Gezien	BvdH	27.08.2019	
Blad	4	Form.	SharePoint
		A1	AMMD-009015