





VERSTERKING BROECKGOUW EDAM

MODULE 9, SECTIE EA-1 EN EA-2 (BLAD 12)


MAATGEVEND PROFIEL BROECKGOUW (SECTIE EA-1B VAN DIJKPAAL 3 TOT 15)
PROFIEL DP 7+10

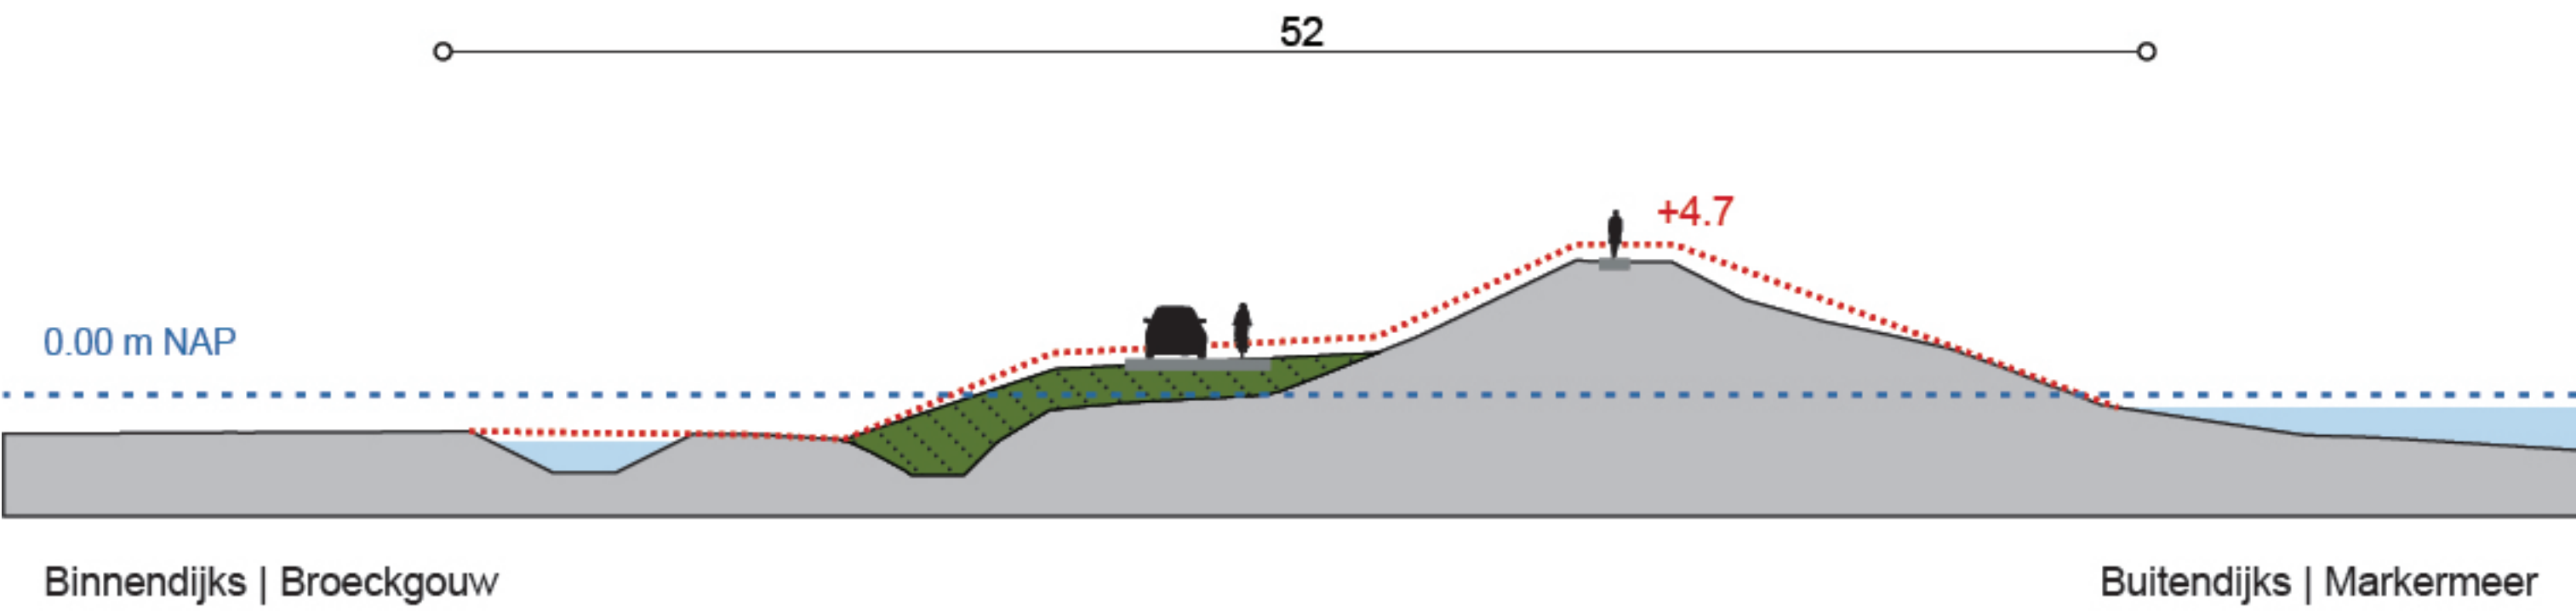

MAATGEVEND PROFIEL BROECKGOUW (LOKALE MAATREGELEN SECTIE EA-1B VAN DIJKPAAL 3 TOT 15)
PROFIEL DP 7+10

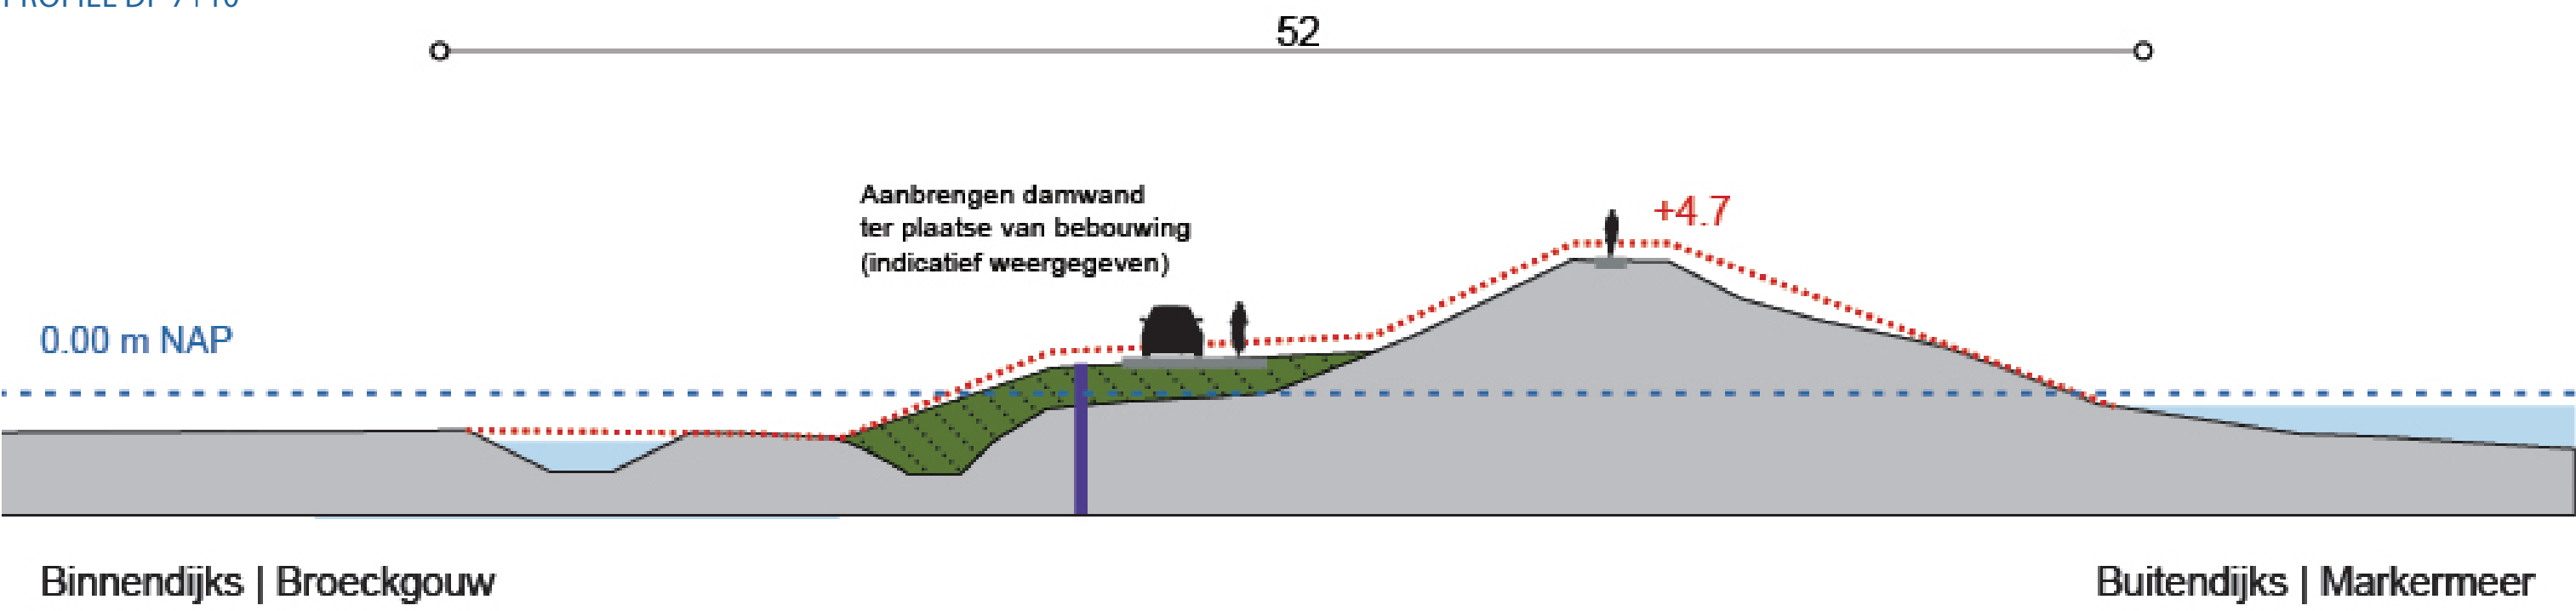

MAATGEVEND PROFIEL BEDRIJVENTERREIN JULIANAWEG (SECTIE EA-2A VAN DIJKPAAL 15 TOT 21)
PROFIEL DP 17

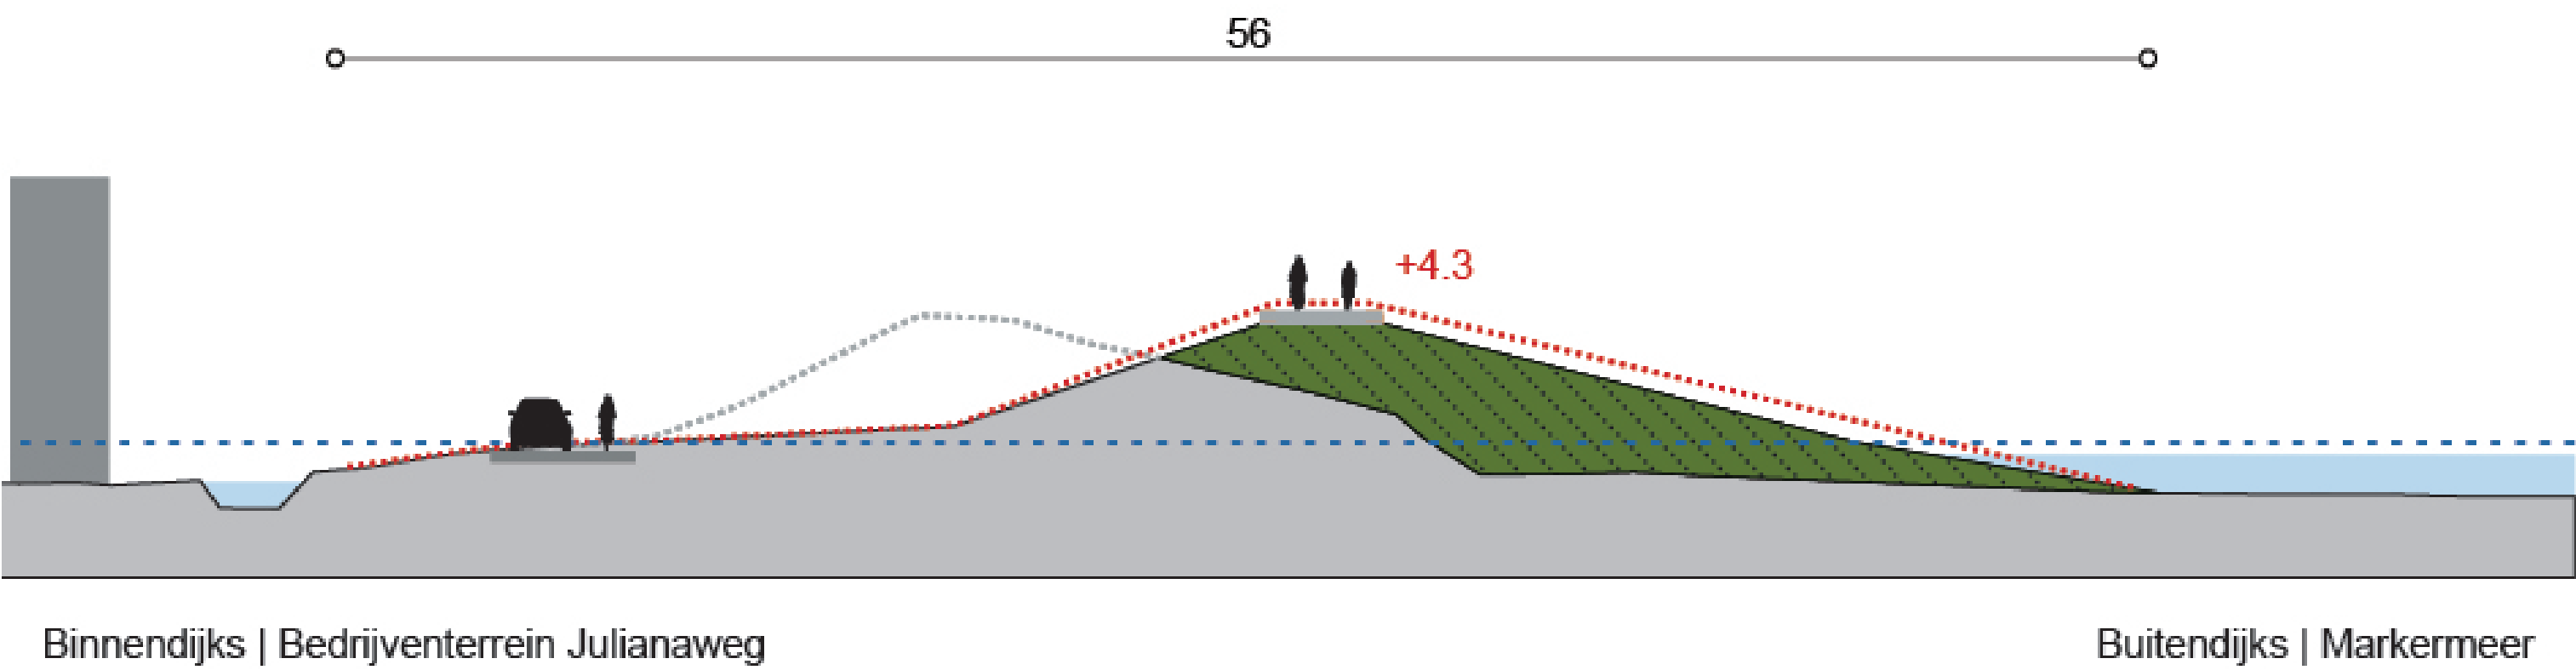

LEGENDA

	Bebouwing		Dijk		Huidige dijk (2015)
	Bebouwing aan de dijk		Vooroever		Opleverprofiel (2021) hoogte in meters t.o.v. NAP
	Markermeer/ IJmeer/ Gouwee		A fietspad B gecombineerde fiets- wandelroute C wandelpad		Veiligheidsprofiel (2071)
	Binnendijs water Watergangen/ Braken/ Aaën en Dieën		Constructie		Schuifruimte asverplaatsing
	Bestaande weg/ weg inclusief fietsverbinding		Modulegrens		Watergang
	Weiland/ bos		Sectiegrens		Weg
	Voorland/ rietland/ strand		Subsectiegrens		Fietspad
	Dijk/ kade		Dijkpalen, om de 500 m genummerd		Gecombineerd fiets- wandelpad
	Toponiemen		Maatgevend profiel inclusief locatie		Wandelpad
	Gemeentegrens		Horizontaal permanent ruimtebeslag		Horizontaal permanent ruimtebeslag
	Coördinaten		Locatie kunstwerk		

Basiskaart - Broeckgouw Edam
module 9, secties EA-1 en EA-2
Versterking Markermeerdijken

datum: september 2018 status: definitief
schaal: 1:2.000/ 1:200 versie: 3.0
papierformaat: A0 getekend: H. Prinszen

alle maten in meters - hoogtematen in m tov NAP
referentie: AHMD-002127

