





VERSTERKING DE NES EN OPPERWOUD

MODULE 13, SECTIES EA-5 EN EA-6 (BLAD 16)


PROFIEL DE NES 1 (SECTIE EA-5 VAN DIJKPAAL 54 TOT 59)
MAATGEVEND PROFIEL DP 59+90

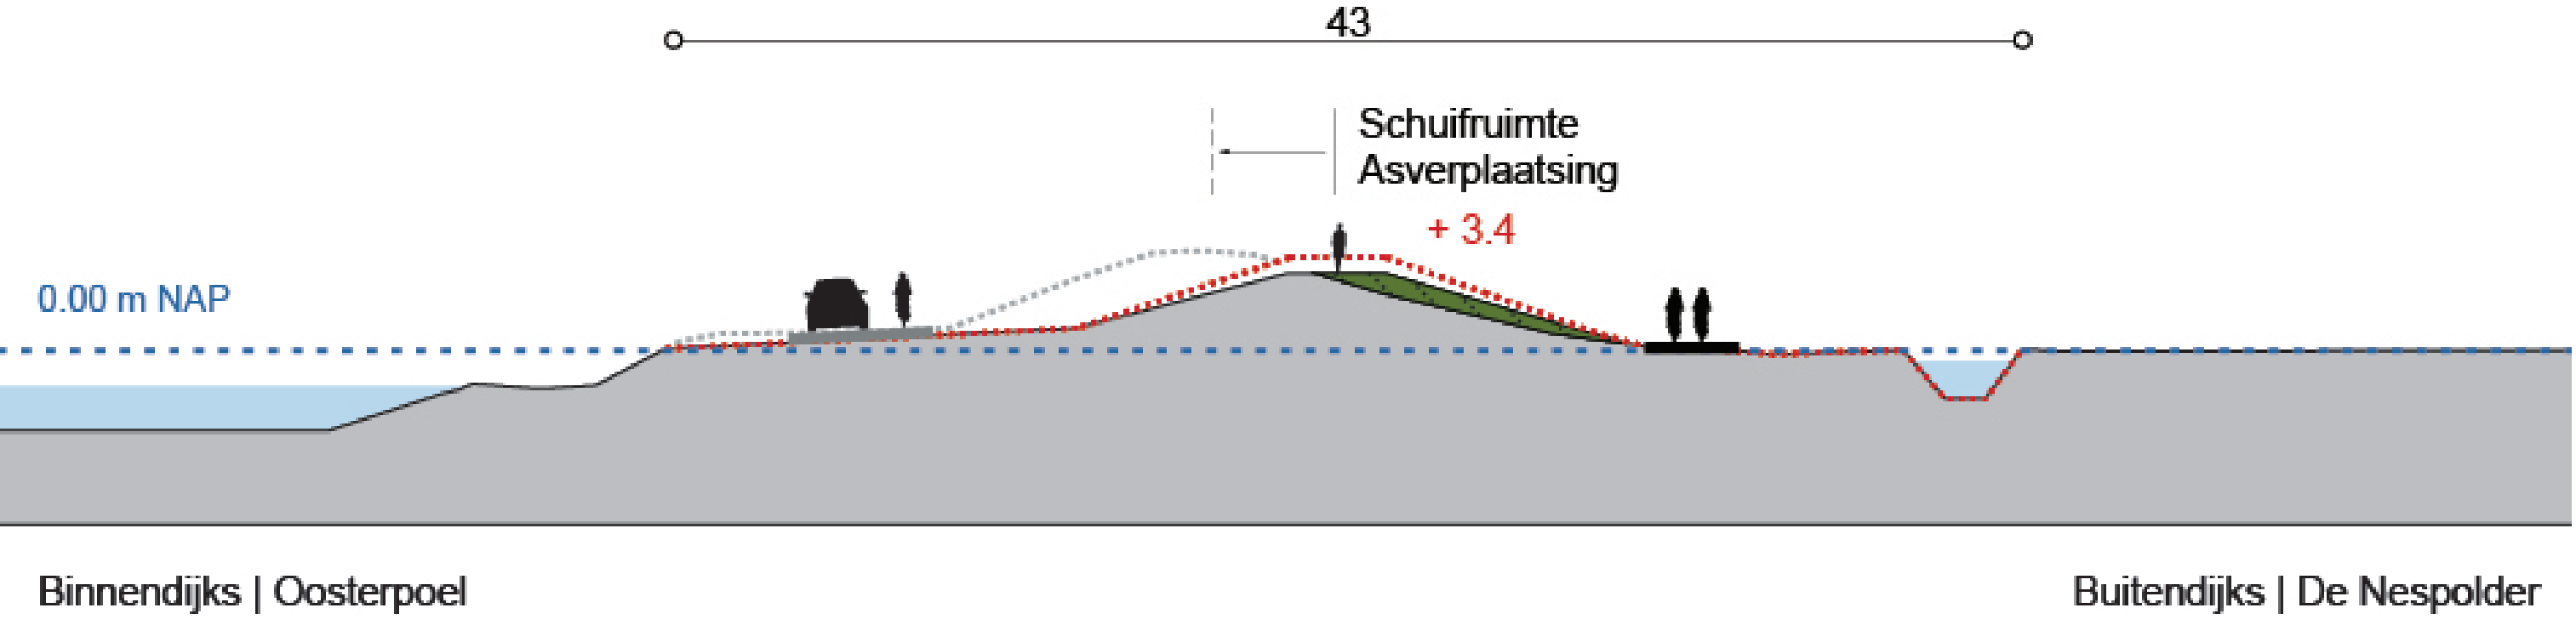


MAATGEVEND PROFIEL DE NES 2 (SECTIE EA-5 VAN DIJKPAAL 59 TOT 66+50)
PROFIEL DP 59+90

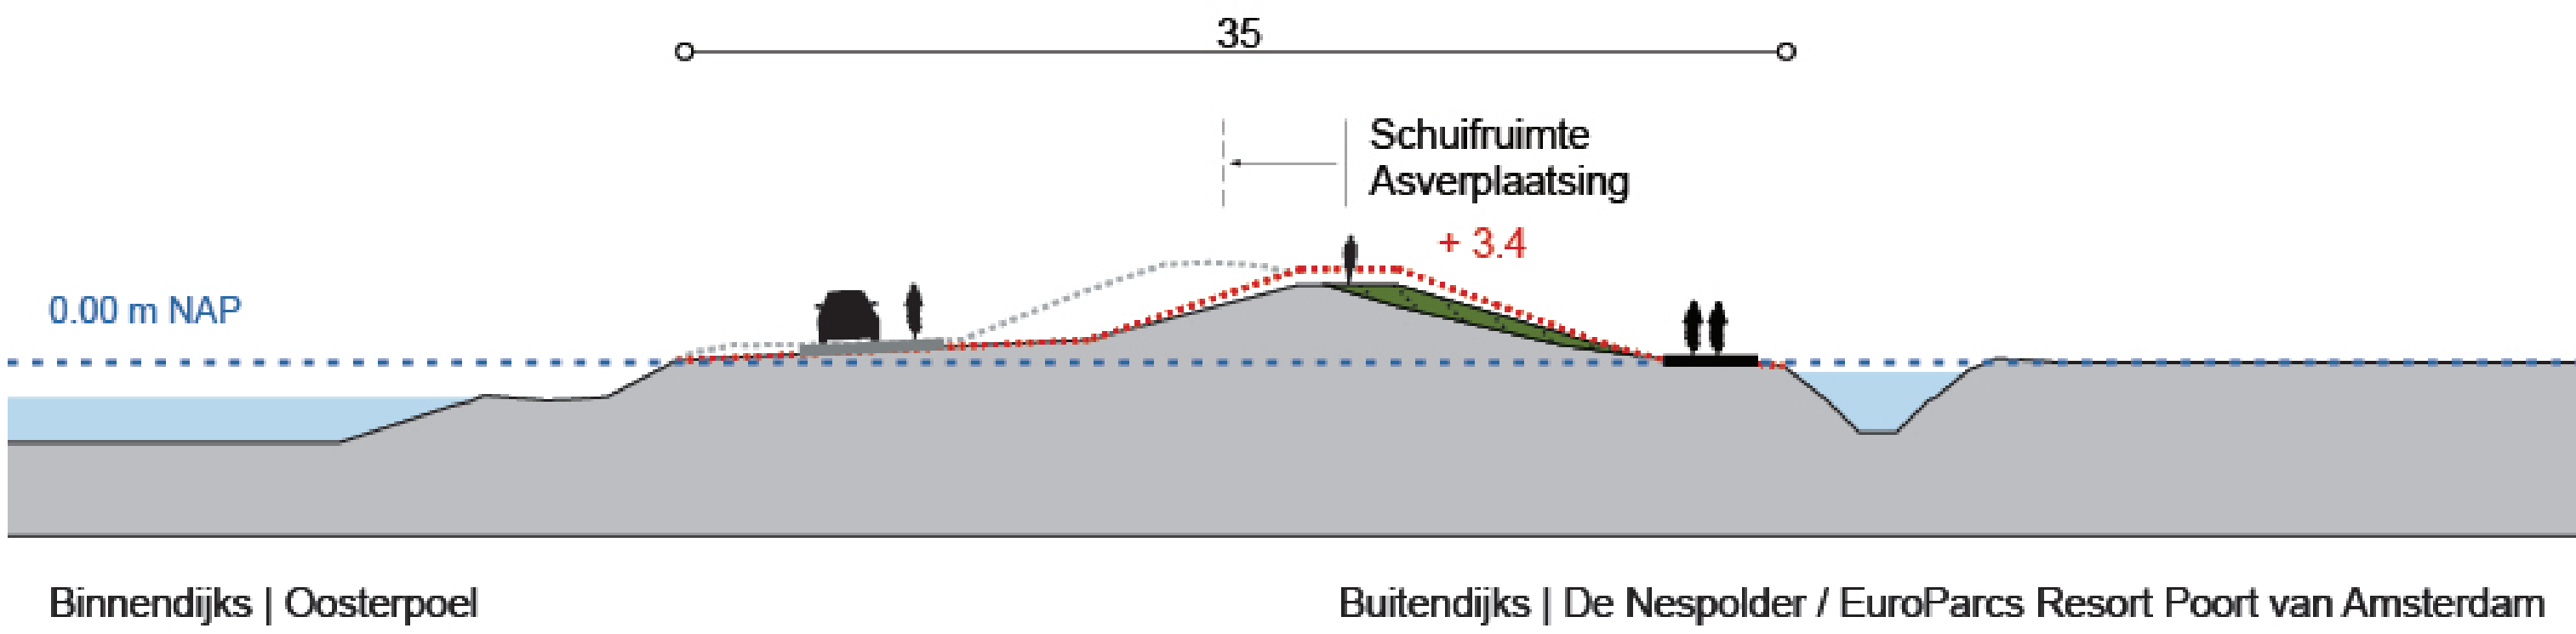

PROFIEL OPPERWOUD 1 (SECTIE EA-6 VAN DIJKPAAL 66+50 TOT 70)
MAATGEVEND PROFIEL DP 59+90

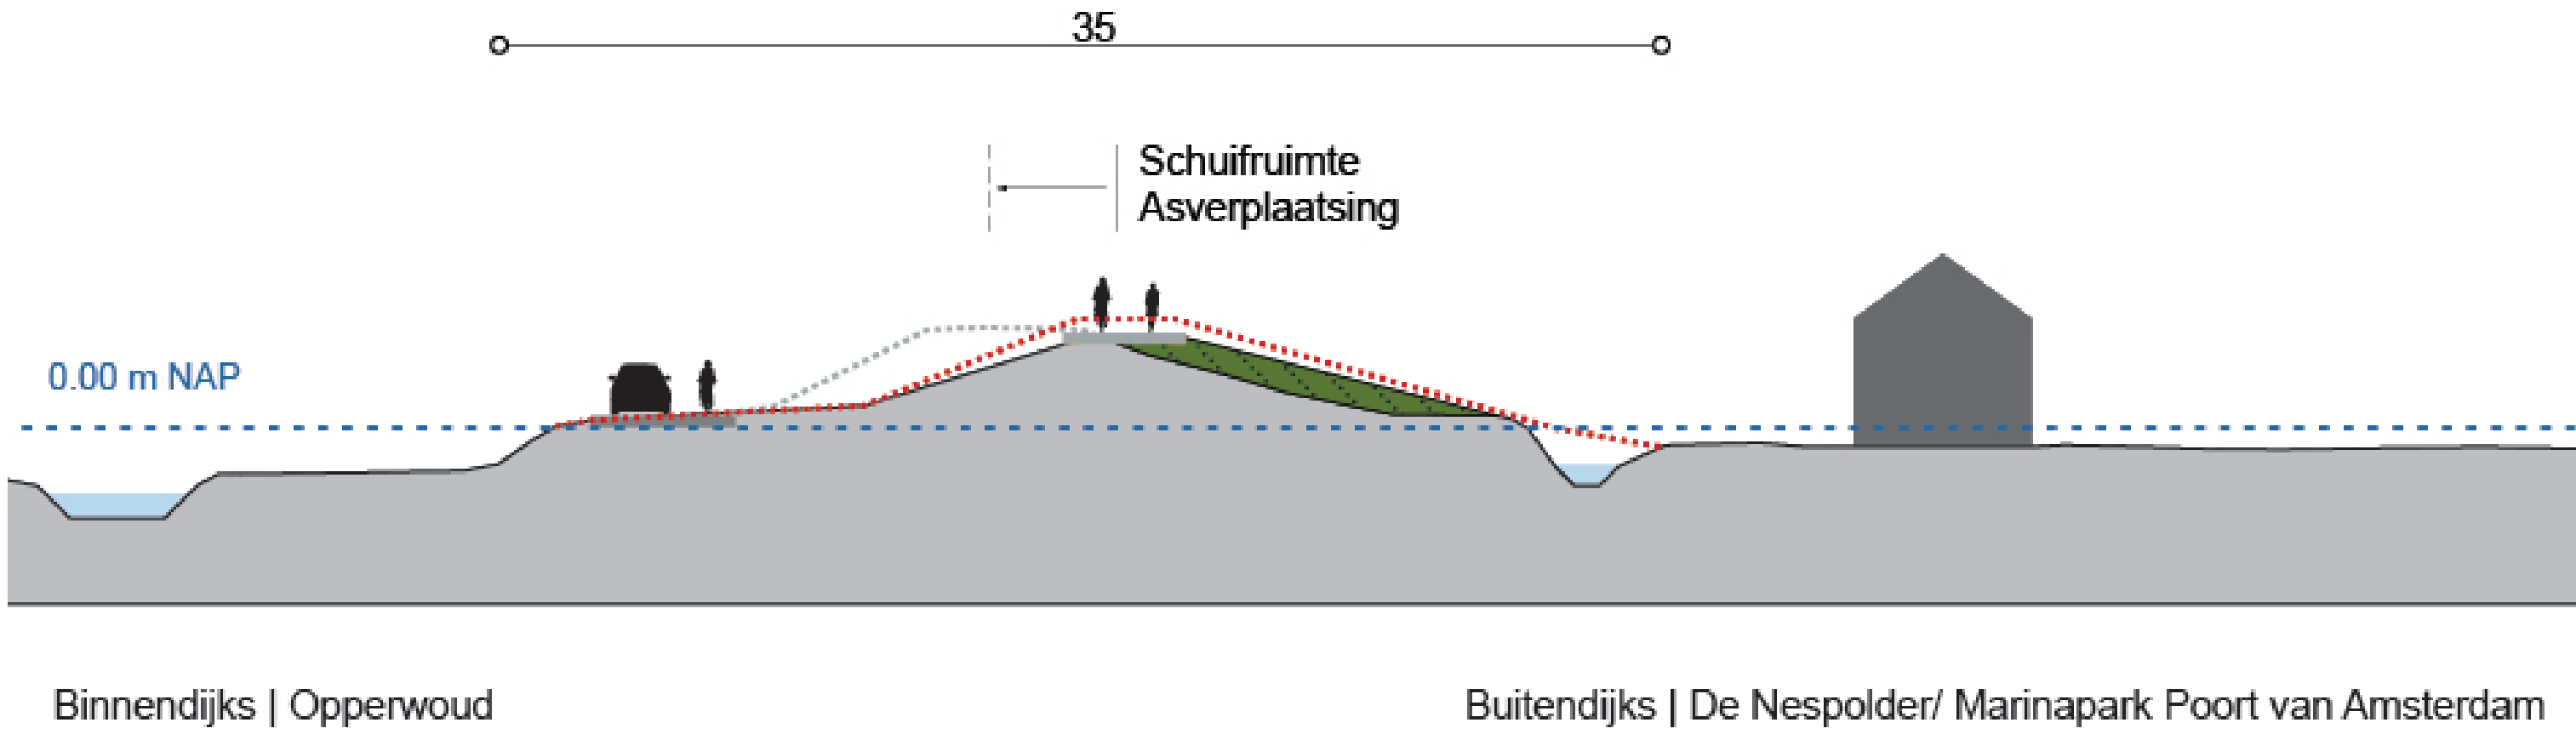

MAATGEVEND PROFIEL OPPERWOUD 2 (SECTIE EA-6 VAN DIJKPAAL 70 TOT 73+50)
PROFIEL DP 71+90

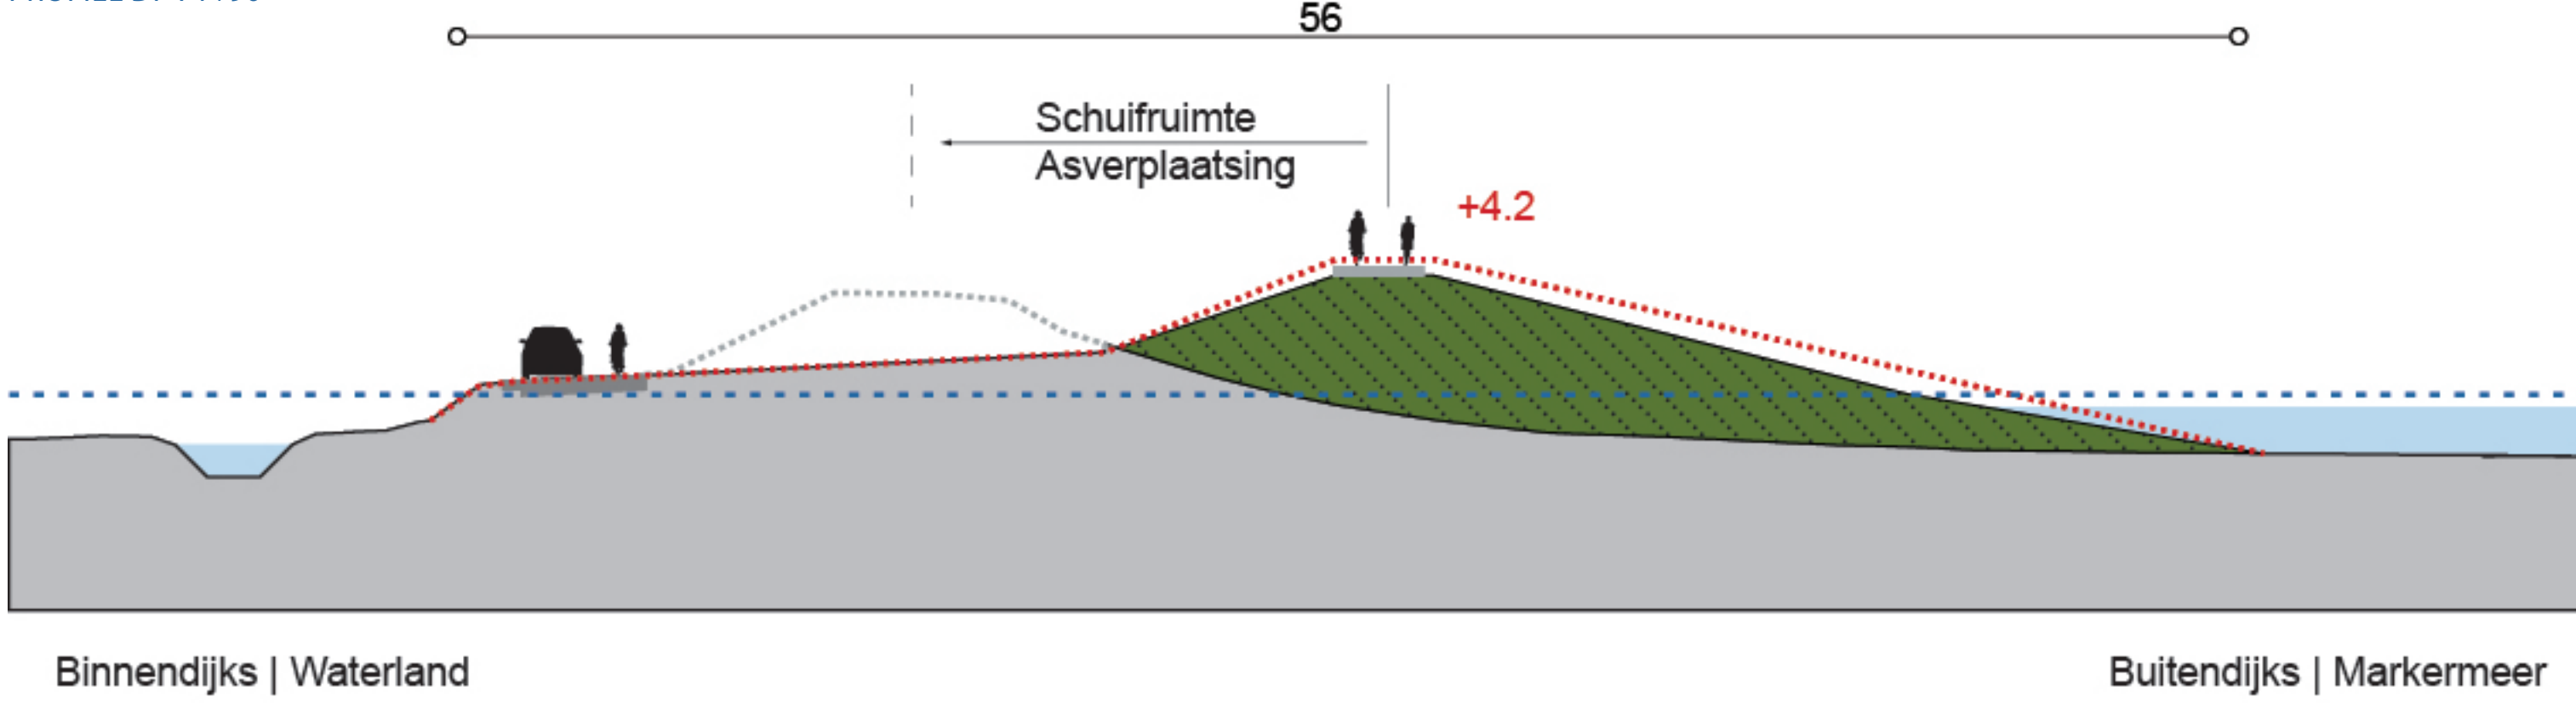

LEGENDA

	Bebouwing		Dijk		Huidige dijk (2015)
	Bebouwing aan de dijk		Vooroever		Opleverprofiel (2021) hoogte in meters t.o.v. NAP
	Markermeer/ Umeer/ Gouwzee		A fietspad B gecombineerde fiets- wandelroute C wandelpad		Veiligheidsprofiel (2071)
	Binnendijks water Watergangen/ Braken/ Aaën en Dieën		Constructie		Schuifruimte asverplaatsing
	Bestaande weg/ weg inclusief fietsverbinding		Modulegrens		Watergang
	Weiland/ bos		Sectiegrens		Weg
	Voorland/ rietland/ strand		Subsectiegrens		Fietspad
	Dijk/ kade		Dijkpalen, om de 500 m genummerd		Gecombineerd fiets- wandelpad
	Toponiemen		Maatgevend profiel inclusief locatie		Wandelpad
	Gemeentegrens		Horizontaal permanent ruimtebeslag		Horizontaal permanent ruimtebeslag
	Coördinaten		Locatie kunstwerk		

Basiskaart - De Nes en Opperwoud
module 13, secties EA-5 en EA-6
Versterking Markermeerdijken

datum: september 2018 status: definitief
schaal: 1:2.000/ 1:200 versie: 3.0
papierformaat: A0 getekend: H. Prinssen

alle maten in meters - hoogtematen in m tov NAP
referentie: AHMD-002127

