


VERSTERKING HOORN BINNENSTAD EN STRAND HOORN
MODULE 1 EN 2, SECTIES HE-1 EN HE-2 (BLAD 1)




LEGENDA

	Bebouwing		Dijk		Huidige dijk (2015)
	Bebouwing aan de dijk		Vooroever		Opleverprofiel (2021) hoogte in meters t.o.v. NAP
	Markermeer/ IJmeer/ Gouwezee		A fietspad B gecombineerde fiets- wandelroute C wandelpad		Veiligheidsprofiel (2071)
	Binnendijks water Watergangen/ Braken/ Aaen en Dieën		Constructie		Schuifruimte asverplaatsing
	Bestaande weg/ weg inclusief fietsverbinding		Modulegrens		Watergang
	Weiland/ bos		Sectiegrens		Weg
	Voorland/ rietland/ strand		Subsectiegrens		Fietspad
	Dijk/ kade		Dijkpalen, om de 500 m genummerd		Gecombineerd fiets- wandelpad
	Markermeer Waarder Oudekolk		Maatgevend profiel inclusief locatie		Wandelpad
	Gemeentegrens		Horizontaal permanent ruimtebeslag		Horizontaal permanent ruimtebeslag
	Coördinaten		Locatie kunstwerk		


MAATGEVEND PROFIEL HOORN BINNENSTAD 1 (SECTIE HE-1 VAN DIJKPAAL 5 TOT 7)
PROFIEL DP 6+10

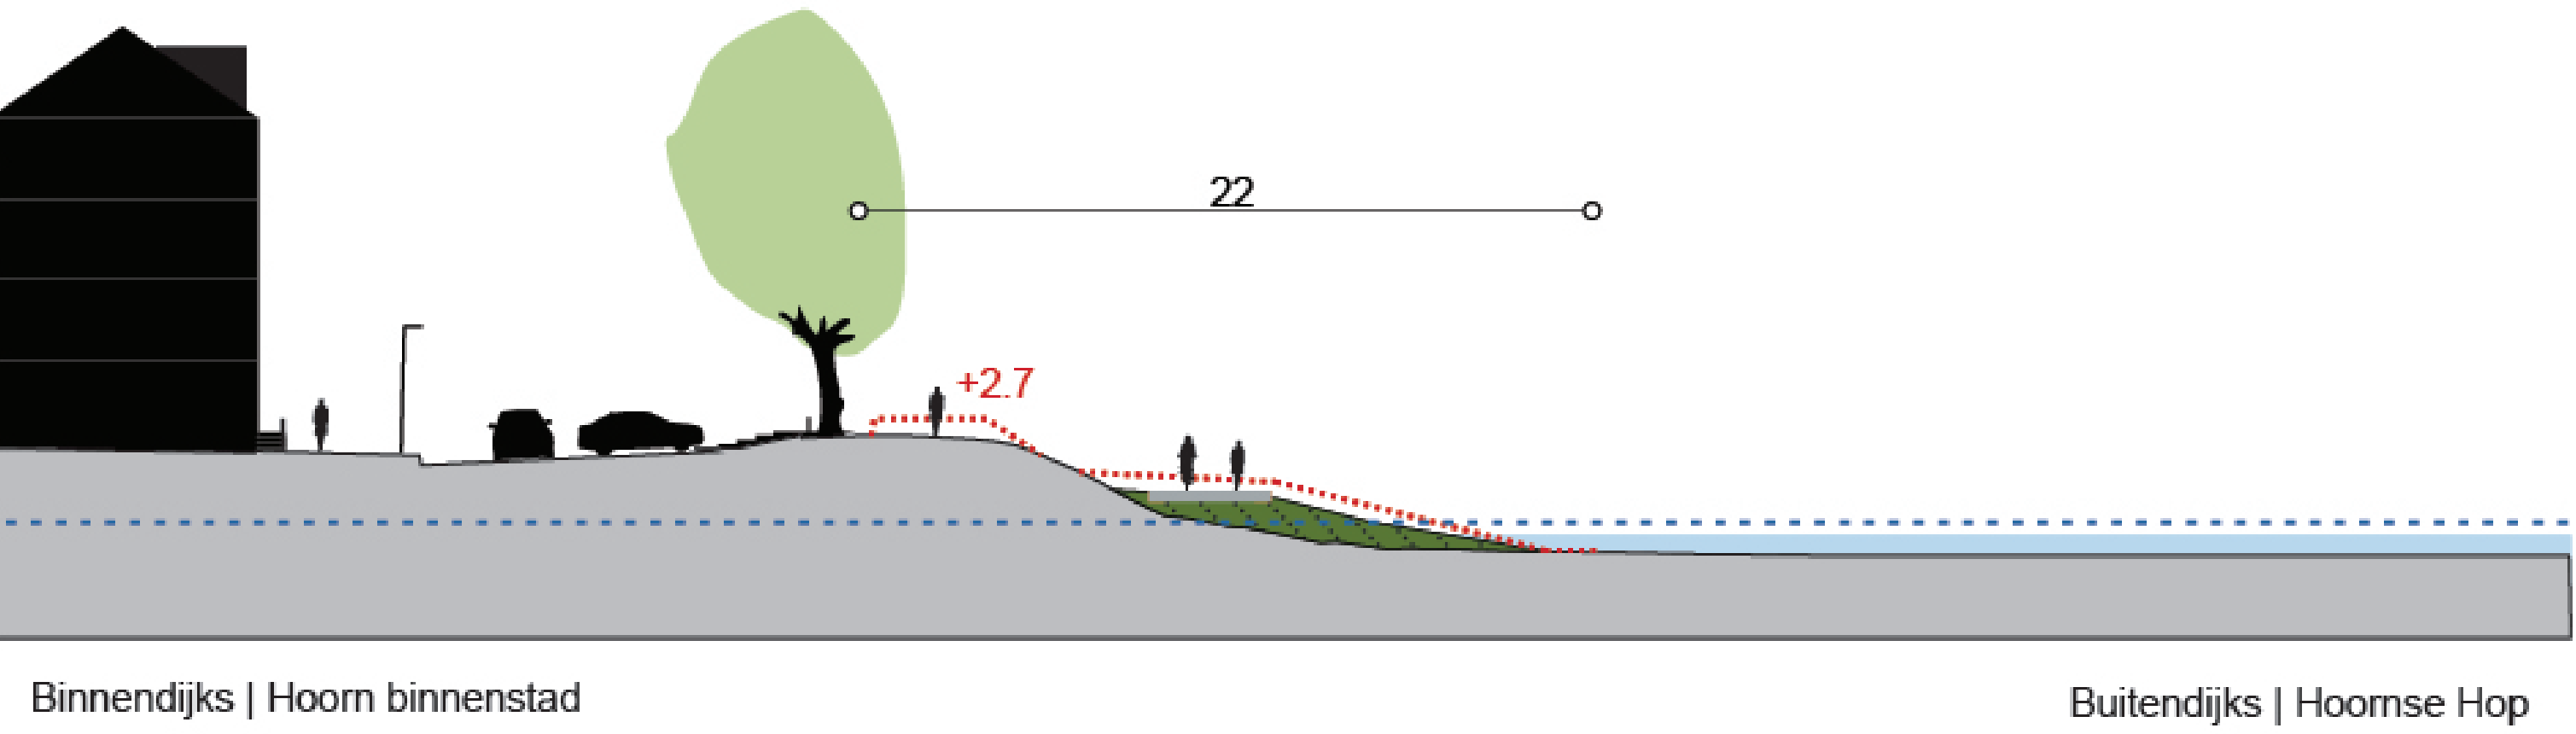

MAATGEVEND PROFIEL HOORN BINNENSTAD 2 (SECTIE HE-1 VAN DIJKPAAL 7 TOT 10+40)
PROFIEL DP 7+50

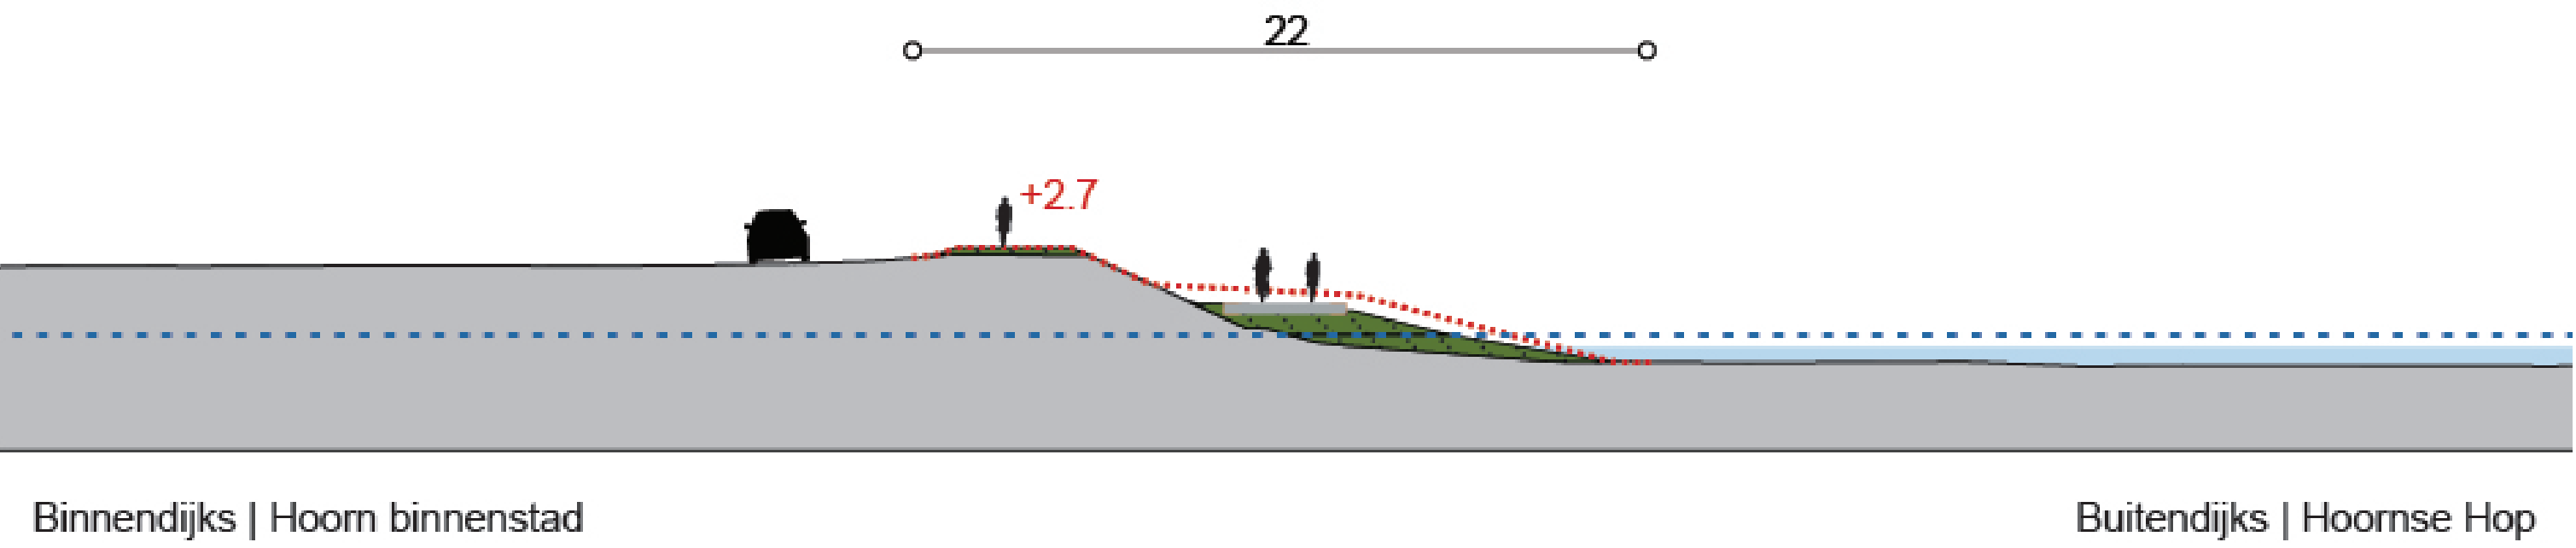

MAATGEVEND PROFIEL STRAND HOORN (SECTIE HE-2 VAN DIJKPAAL 12+50 TOT 22+50, VERSCHAALD)
PROFIEL DP 19+60

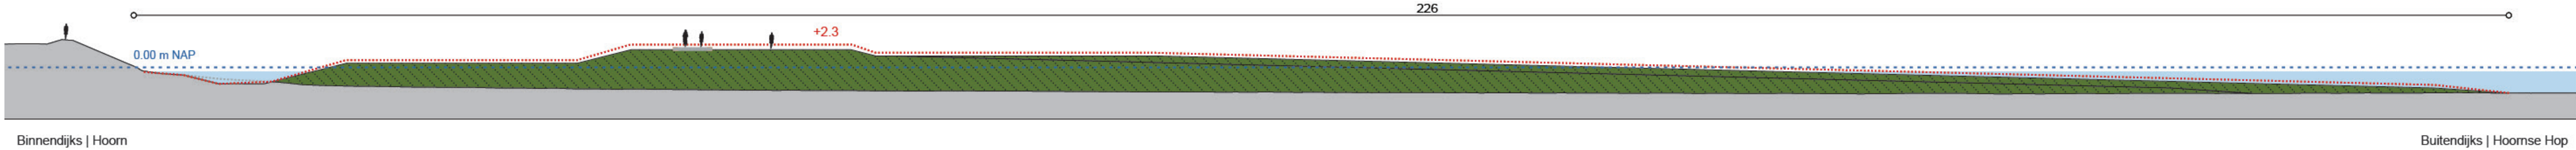

Basiskaart - Hoorn binnenstad en Strand Hoorn
module 1 en 2, secties HE-1 en HE-2
Versterking Markermeerdijken

datum: september 2018 status: definitief
schaal: 1:2.000/ 1:200 versie: 3.0
papierformaat: A0 getekend: H. Prinszen
alle maten in meters - hoogtematen in m tov NAP
referentie: AHMD-002127

