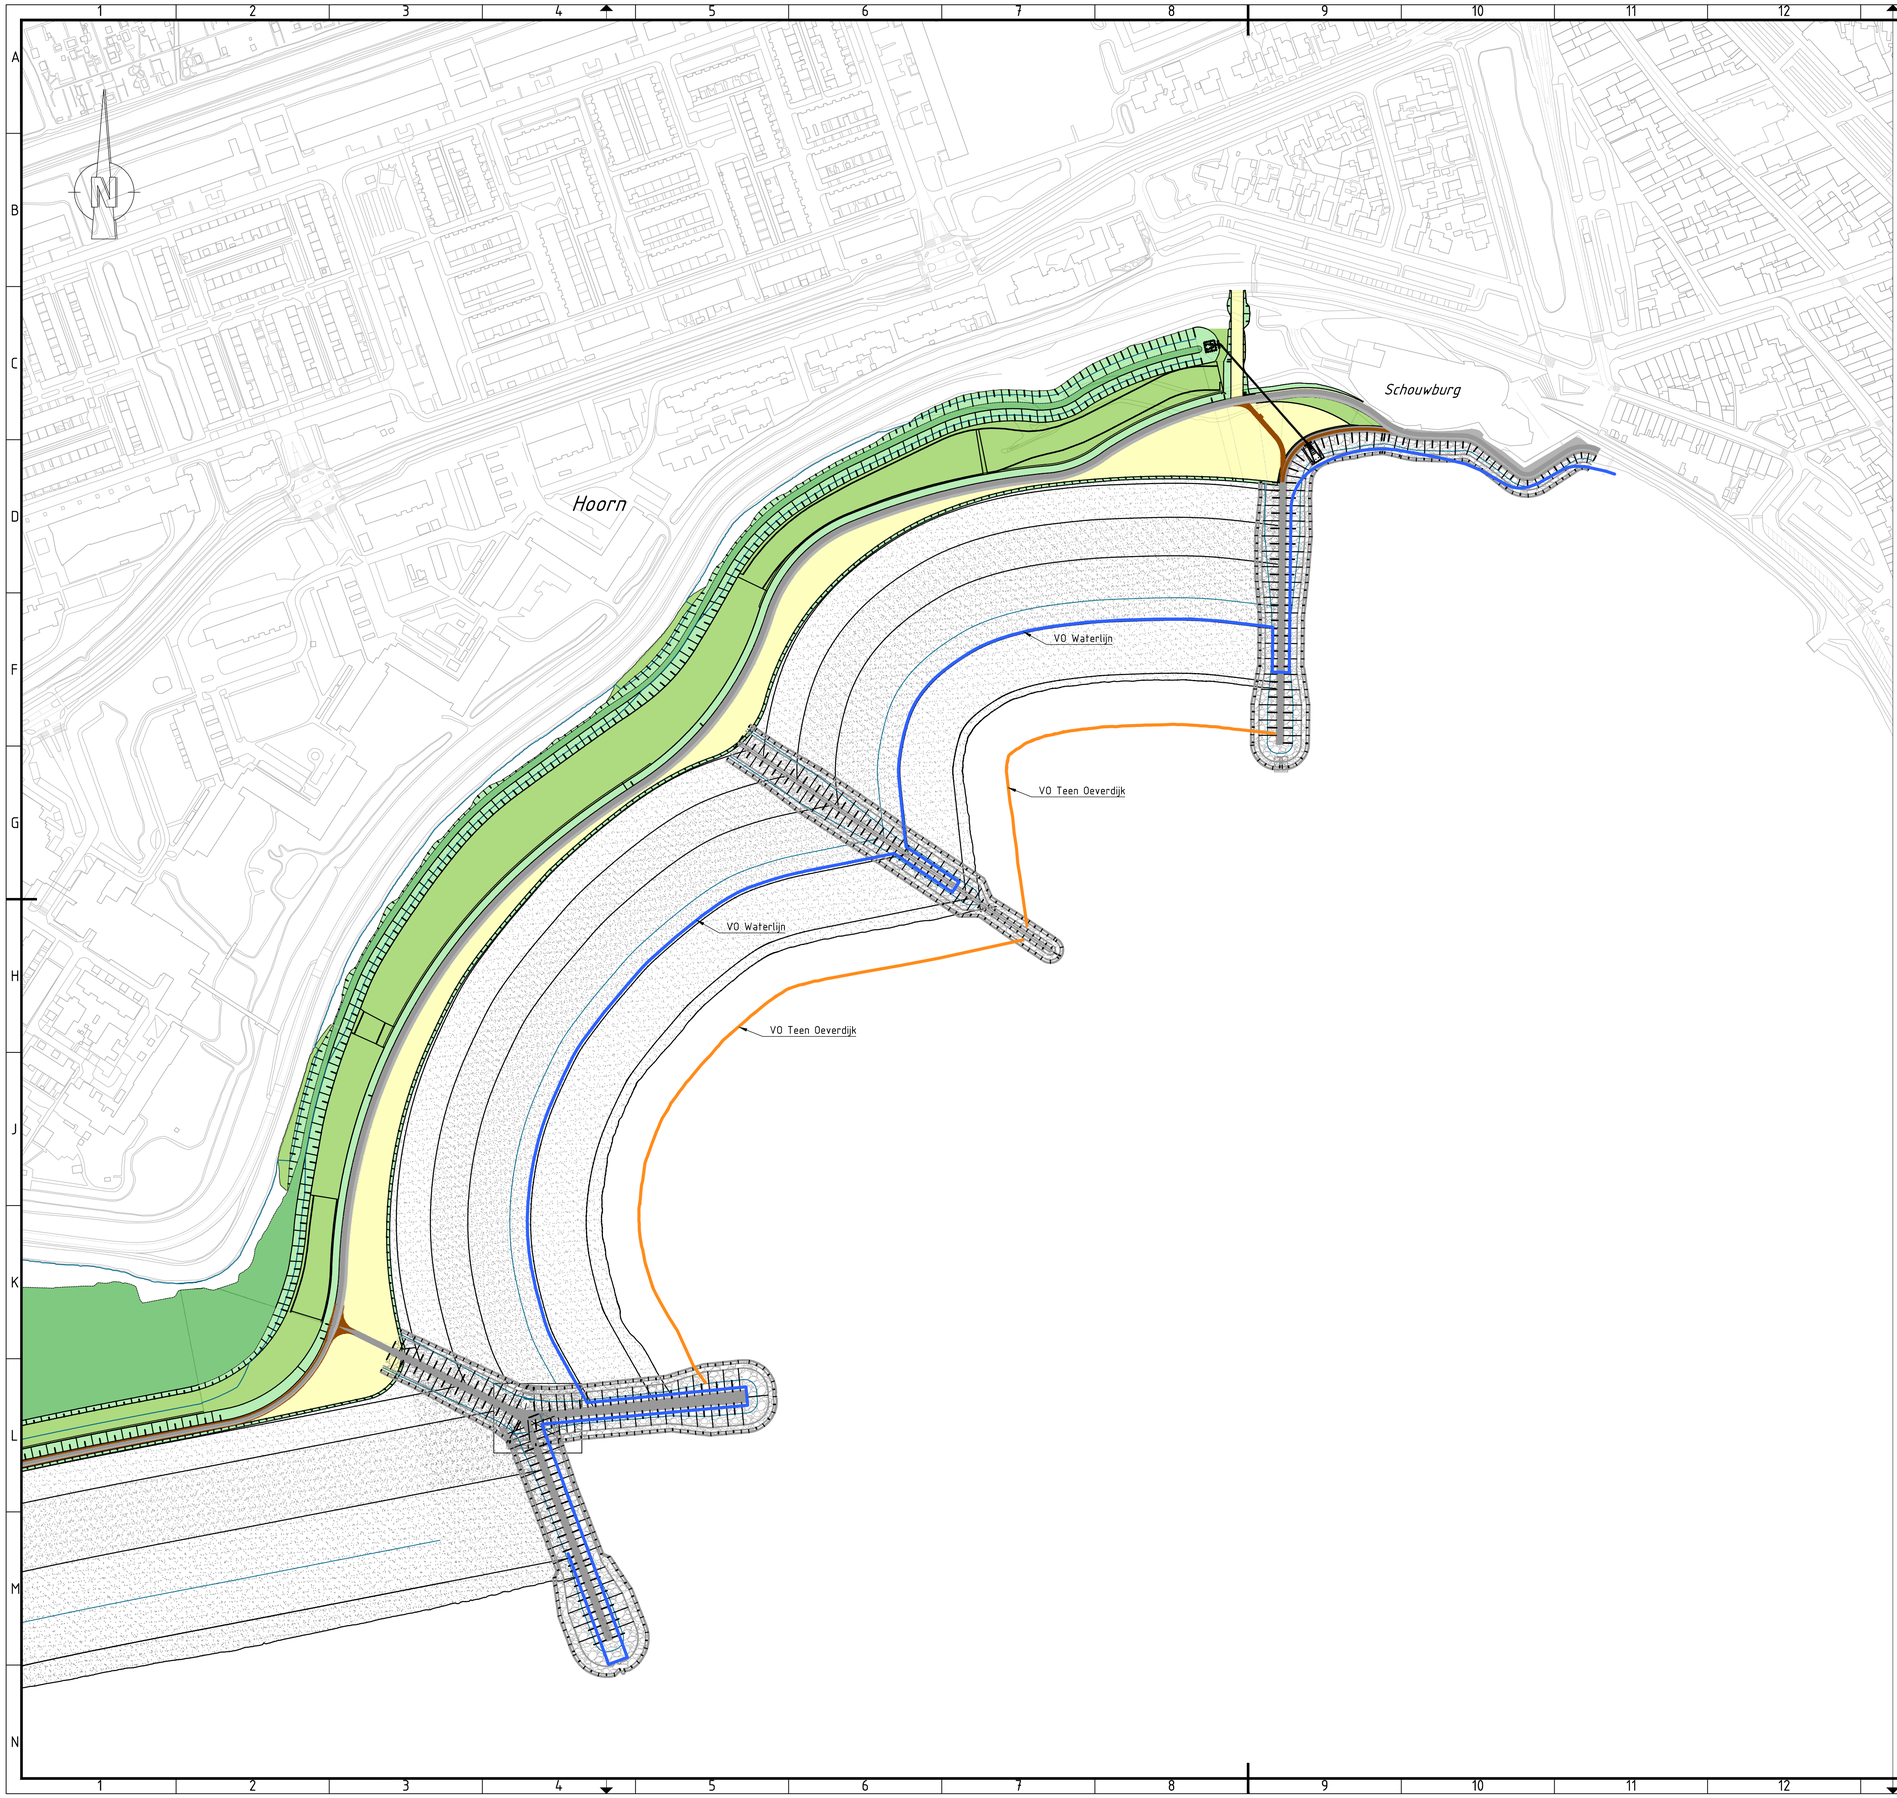

VERKLARING Overzicht

- Nieuwe kruin
- Nieuwe berm/vlak maaiveld
- Nieuw talud maaiveld (met taludarcering)
- Bestaande omgeving
- Voetpad / Fietspad / betonpad
- Halfverharding
- Stortsteen
- Zand
- Watergang
- Waterlijn op -0.40m NAP

OPMERKINGEN

1. -

Definitief

Revisie	Datum	Getekend	Gecontrol.	Vrijgegeven	Beheer	Wijzigingen
2.0	10.12.2018	AvdT	VFR	WJV	AZW	Definitief
1.0	22.11.2018	AvdT	VFR	WJV	AZW	Definitief

WIJZIGINGSBEHEER DOCUMENT HISTORIE

Deze tekening is eigendom van het Hoogheemraadschap Hollands Noorderkwartier en wordt uitgeleend onder de voorwaarde dat de lener ervoor zorgt dat het niet zal worden gereproduceerd, gekopieerd, uitgeleend of op enigerlei andere wijze verspreid, noch gebruikt voor enig ander doel dan voor welke het ter beschikking is gesteld.

hoogheemraadschap Hollands Noorderkwartier
ALLIANTIE MARKERMEERDIJKEN

Versterking Markermeerdijken
Definitief ontwerp
Overzicht
Module 02 - VO vs DO
Sectie HE02A van DP 10+40 t/m 22+50
AMMD-DO-M02-Praatprent-003

	Schaal: 1:2000	
Getekend	AvdT	22.11.2018
Revisie	VFR	10.12.2018
Gezien	VFR	10.12.2018

Blad	Bladen	Form.	SharePoint
001	001	A1	-