



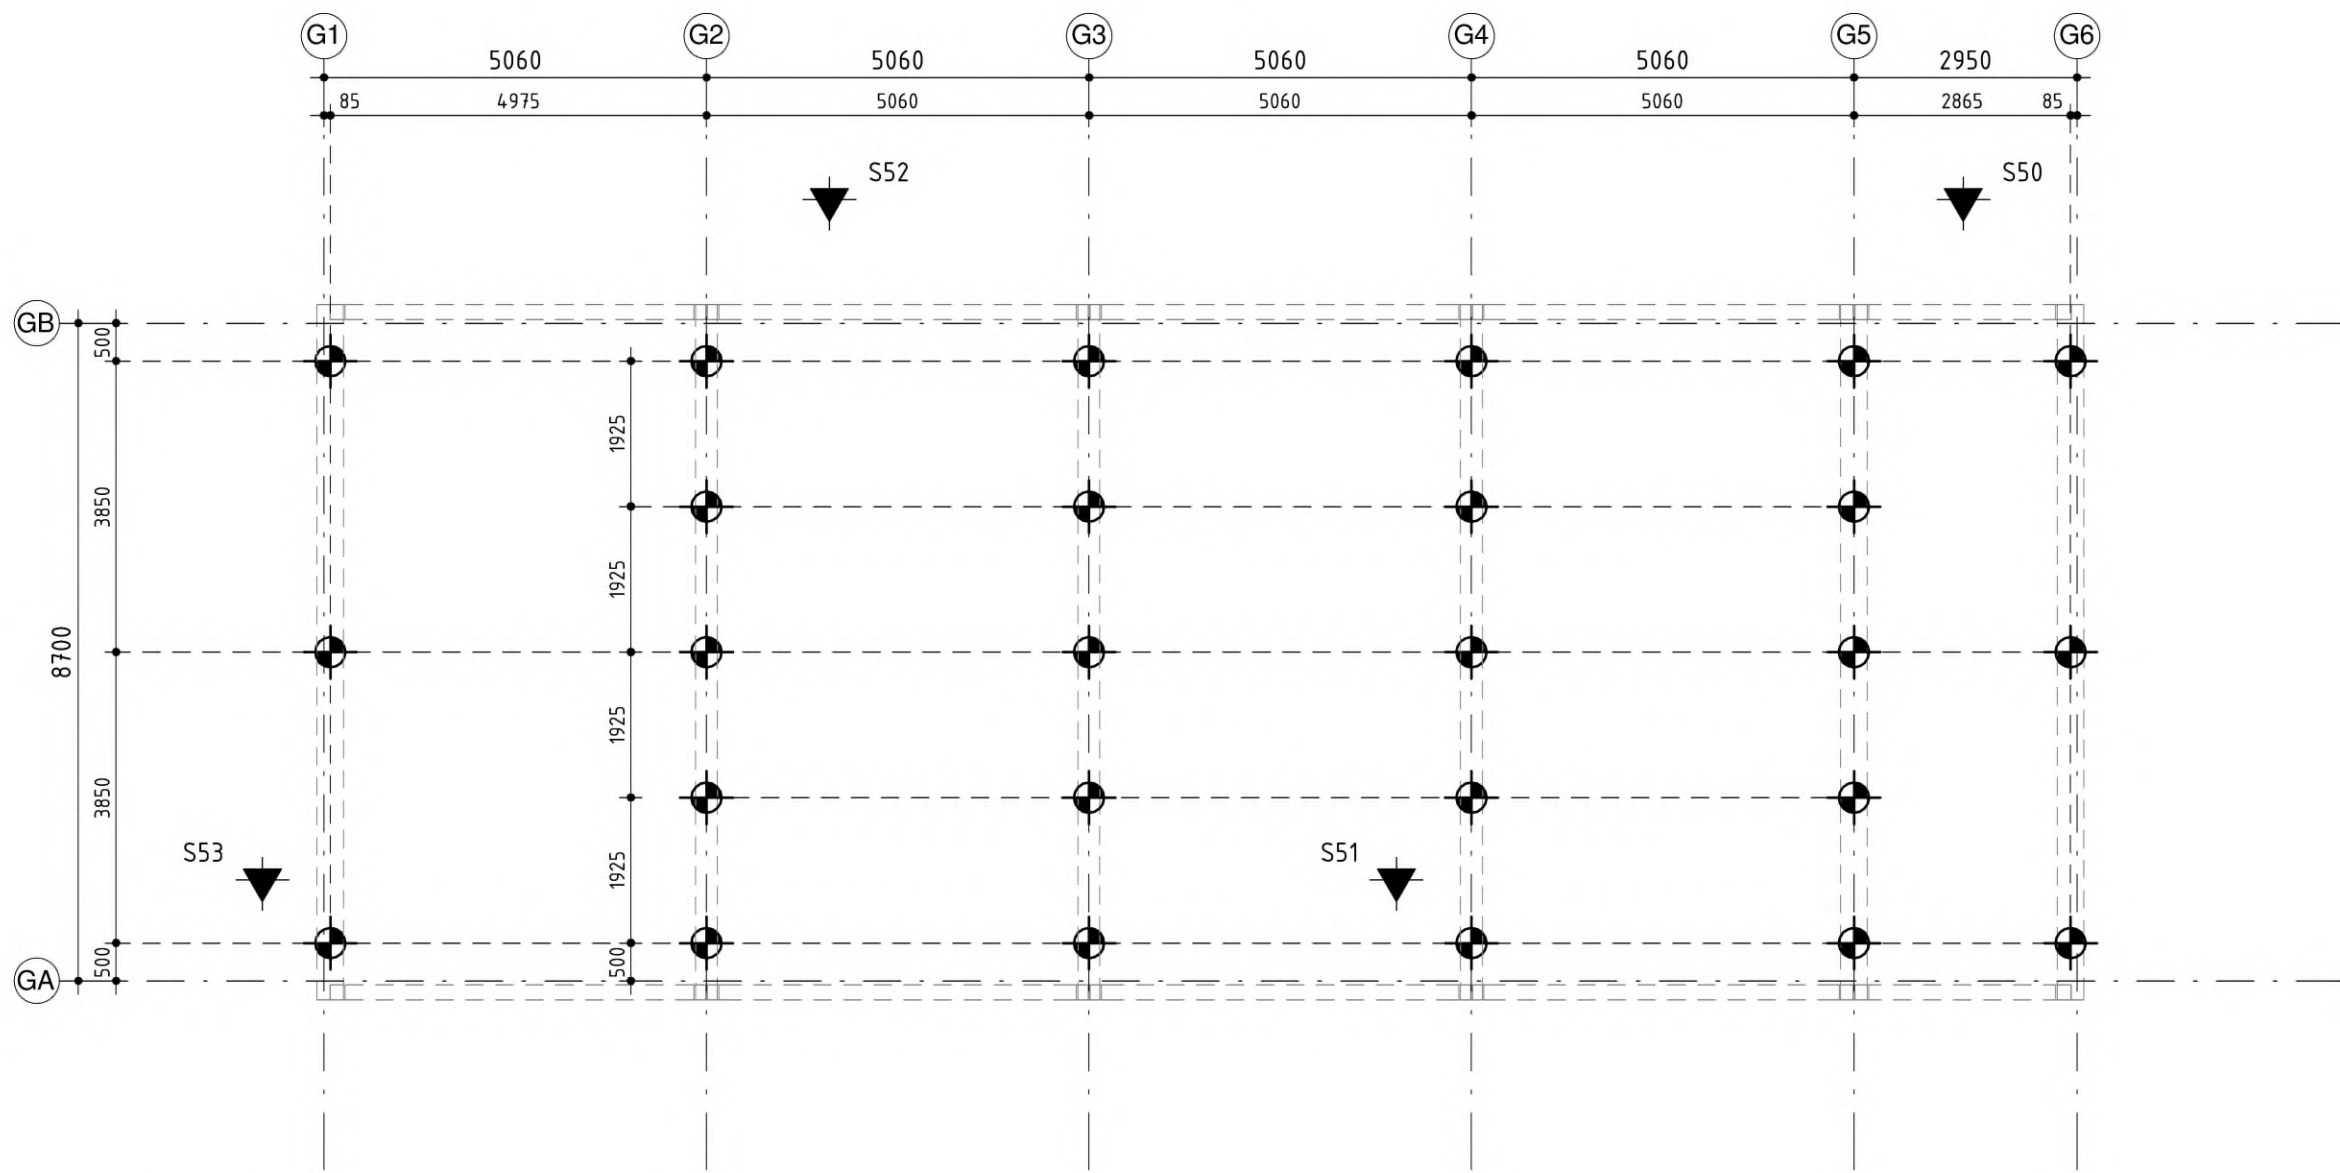


palenplan

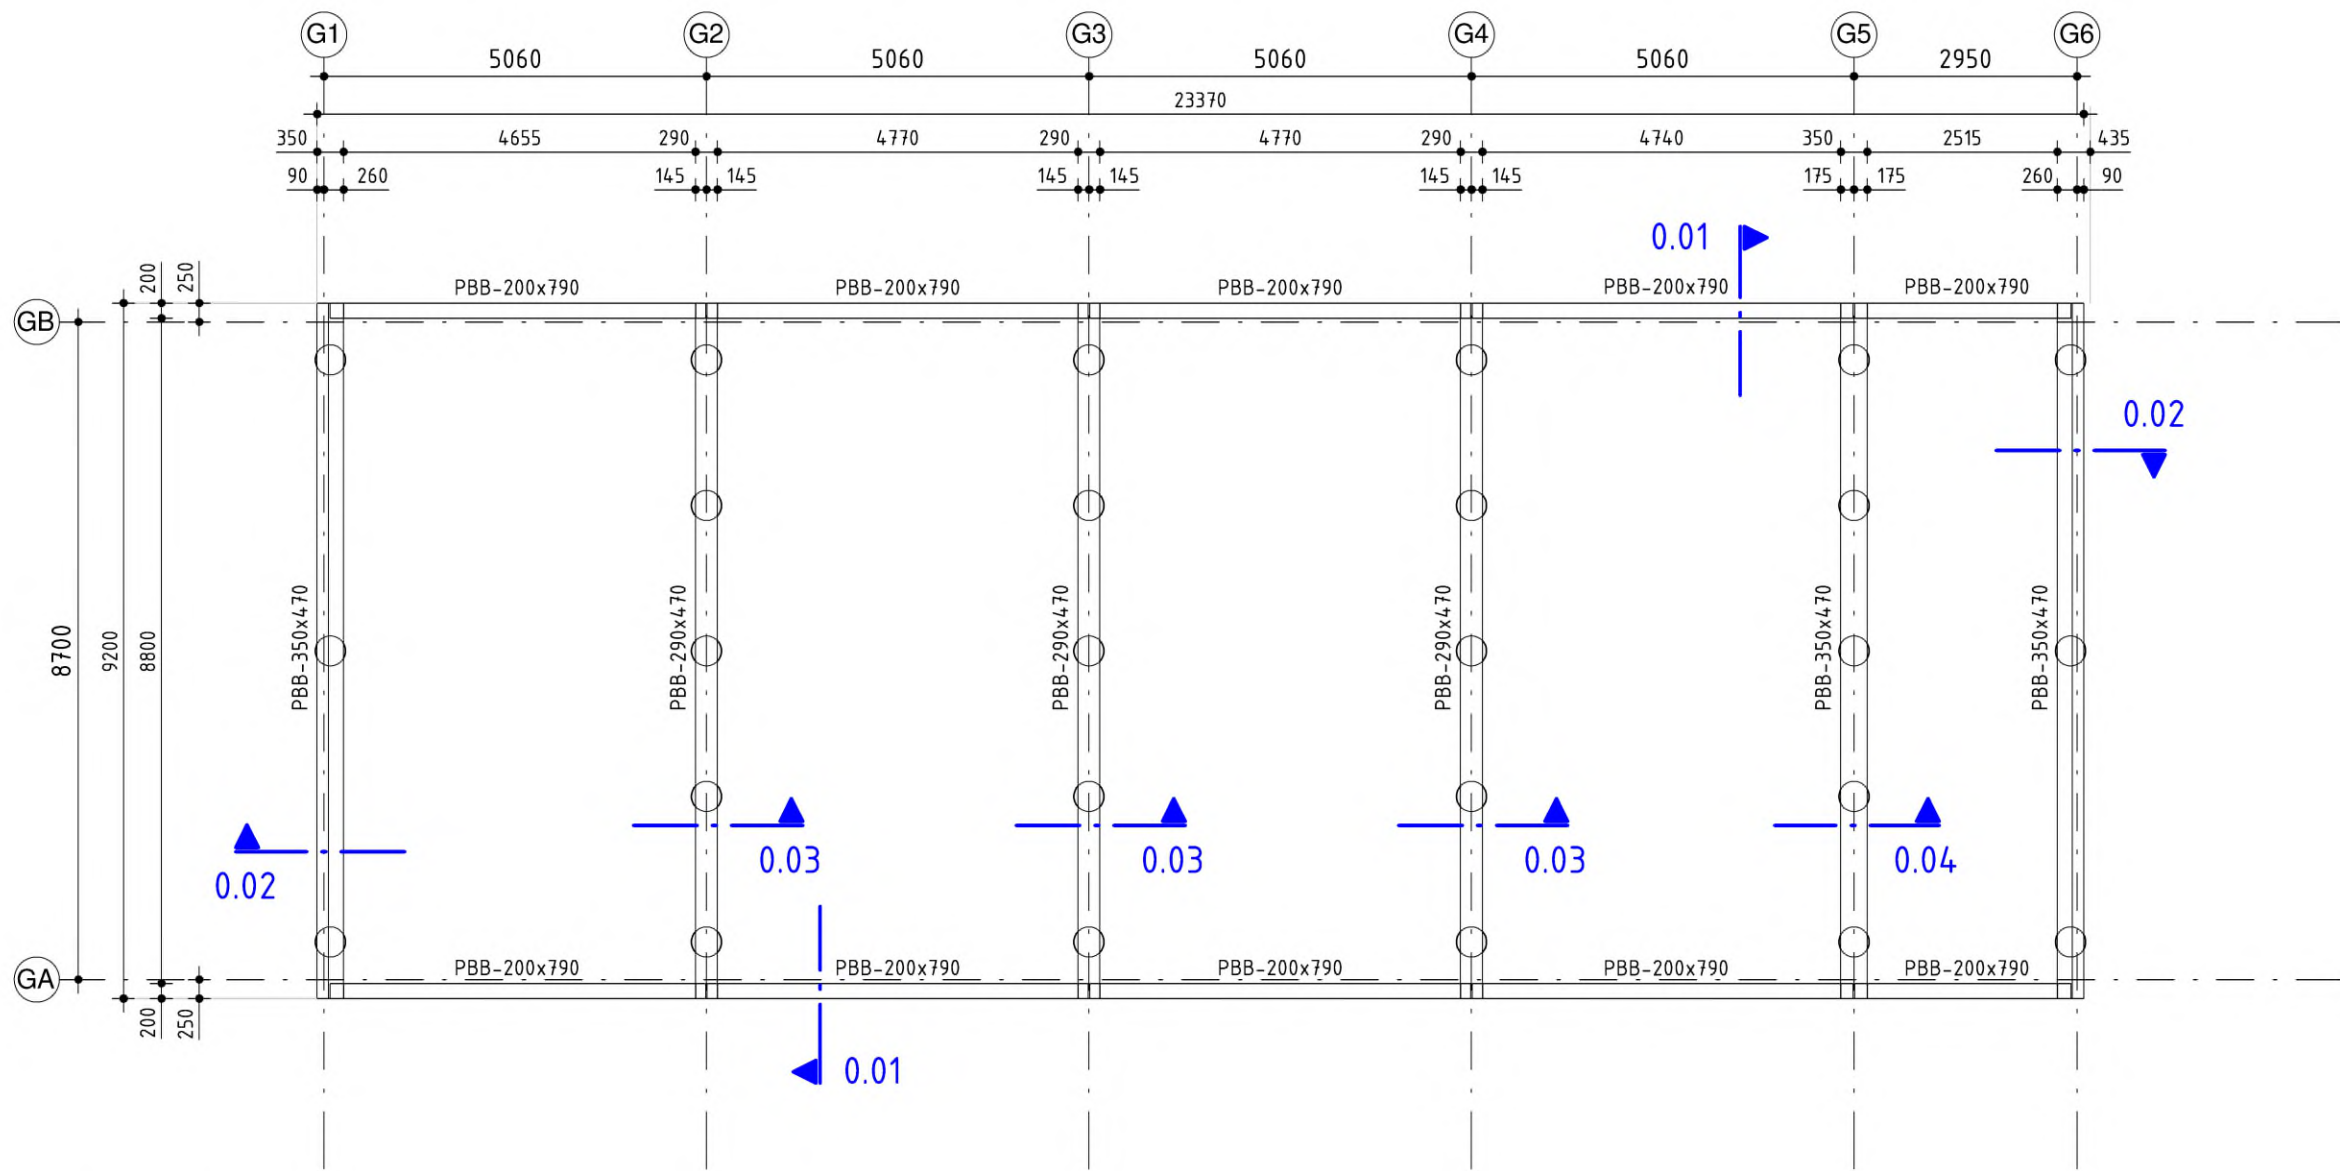

matenplan

voor details zie blok A en J

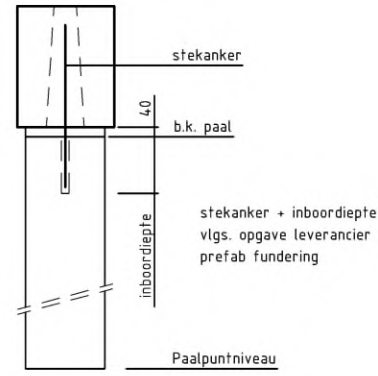

paalwapening volgens berekening leverancier

Peil = 0.85m. + N.A.P.

type	diameter	paalpuntniveau tov N.A.P.	b.k. paal tov N.A.P.	b.k. paal tov peil	paallengte	aantal	paalbelasting (in kN)
➤	ø 400	-15.50 m	-0.06 m	-0.91 m	15.44 m	26	321 kN
							26

Prefab beton

- Prefab beton uitvoeren volgens tekening en berekening leverancier
- Stekken t.b.v. prefab beton volgens opgave leverancier
- Betonkwaliteit minimaal C35/45

Situatie en bloknummers



- blok A 5 woningen
- blok B 5 woningen
- blok C 4 woningen
- blok D 4 woningen
- blok E 5 woningen
- blok F 5 woningen
- blok G 2 woningen + miva woning
- blok H 3 woningen + miva woning
- blok I 3 woningen
- blok J 3 woningen + miva woning
- blok K 3 woningen + miva woning

Almere
Assen
Emmen
Rotterdam
's-Hertogenbosch

088 - 678 03 00
info@goudstikker.nl
www.goudstikker.nl

goudstikker | de vries

**MIDDELBURG; nieuwbouw COA
PV Zuidwest**

opdrachtgever
Centraal Orgaan opvang asielzoekers

architect
TEAM 4 architecten / TOBA (bouwkundige uitwerking)

onderdeel
Palen- en matenplan fundering blok G

fase
Aanvr. Omg.verg.
constructeur
GdV
modelleur
GdV

status
definitief
schaal
1 : 100
formaat
A2 (420x594)

werknnummer
20250964
datum
13-03-2026
laatste wijz.
07-05-2026

tekeningnummer
A0-G.101
wijziging
a