




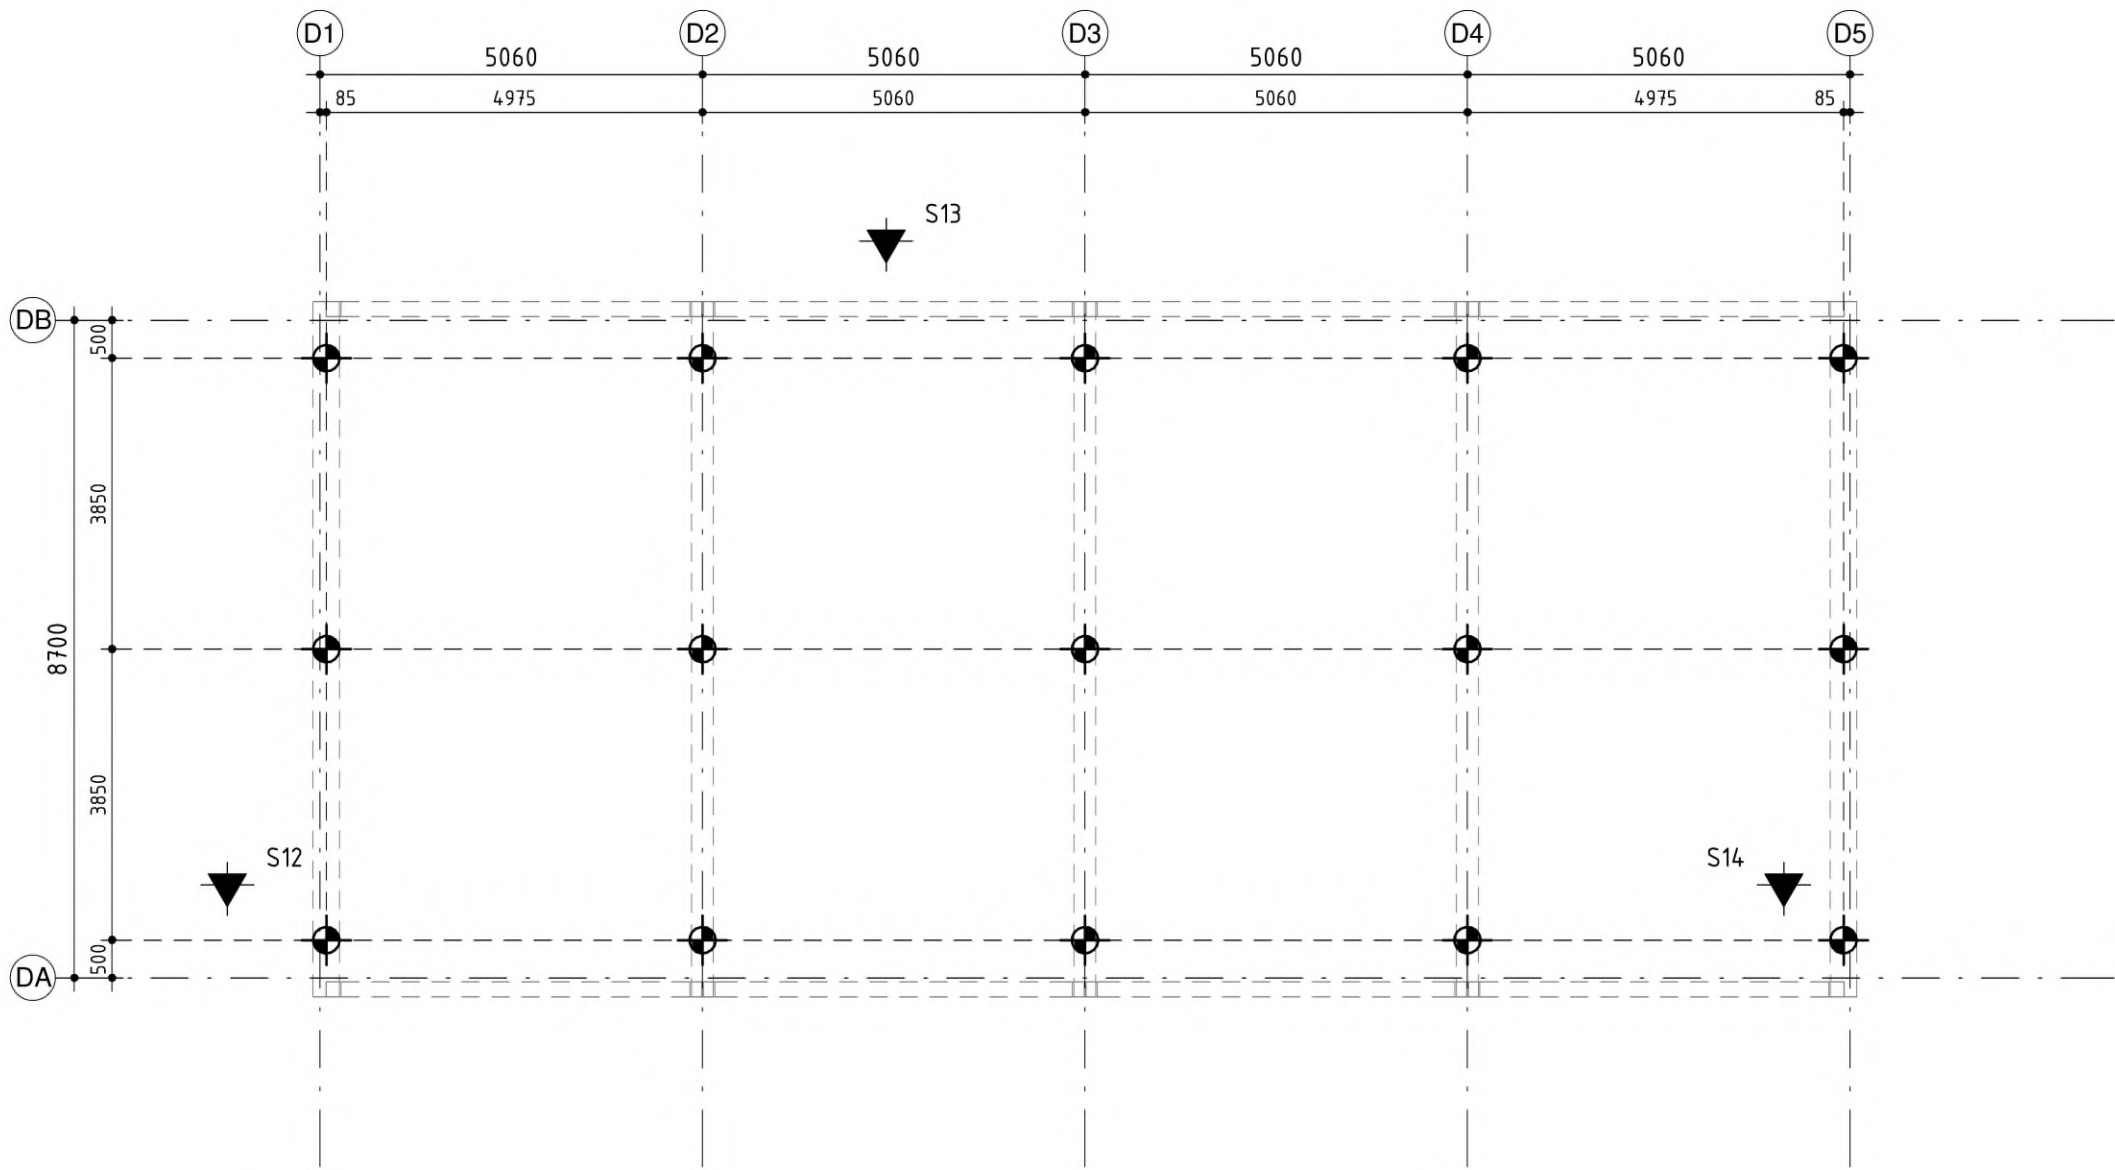

palenplan

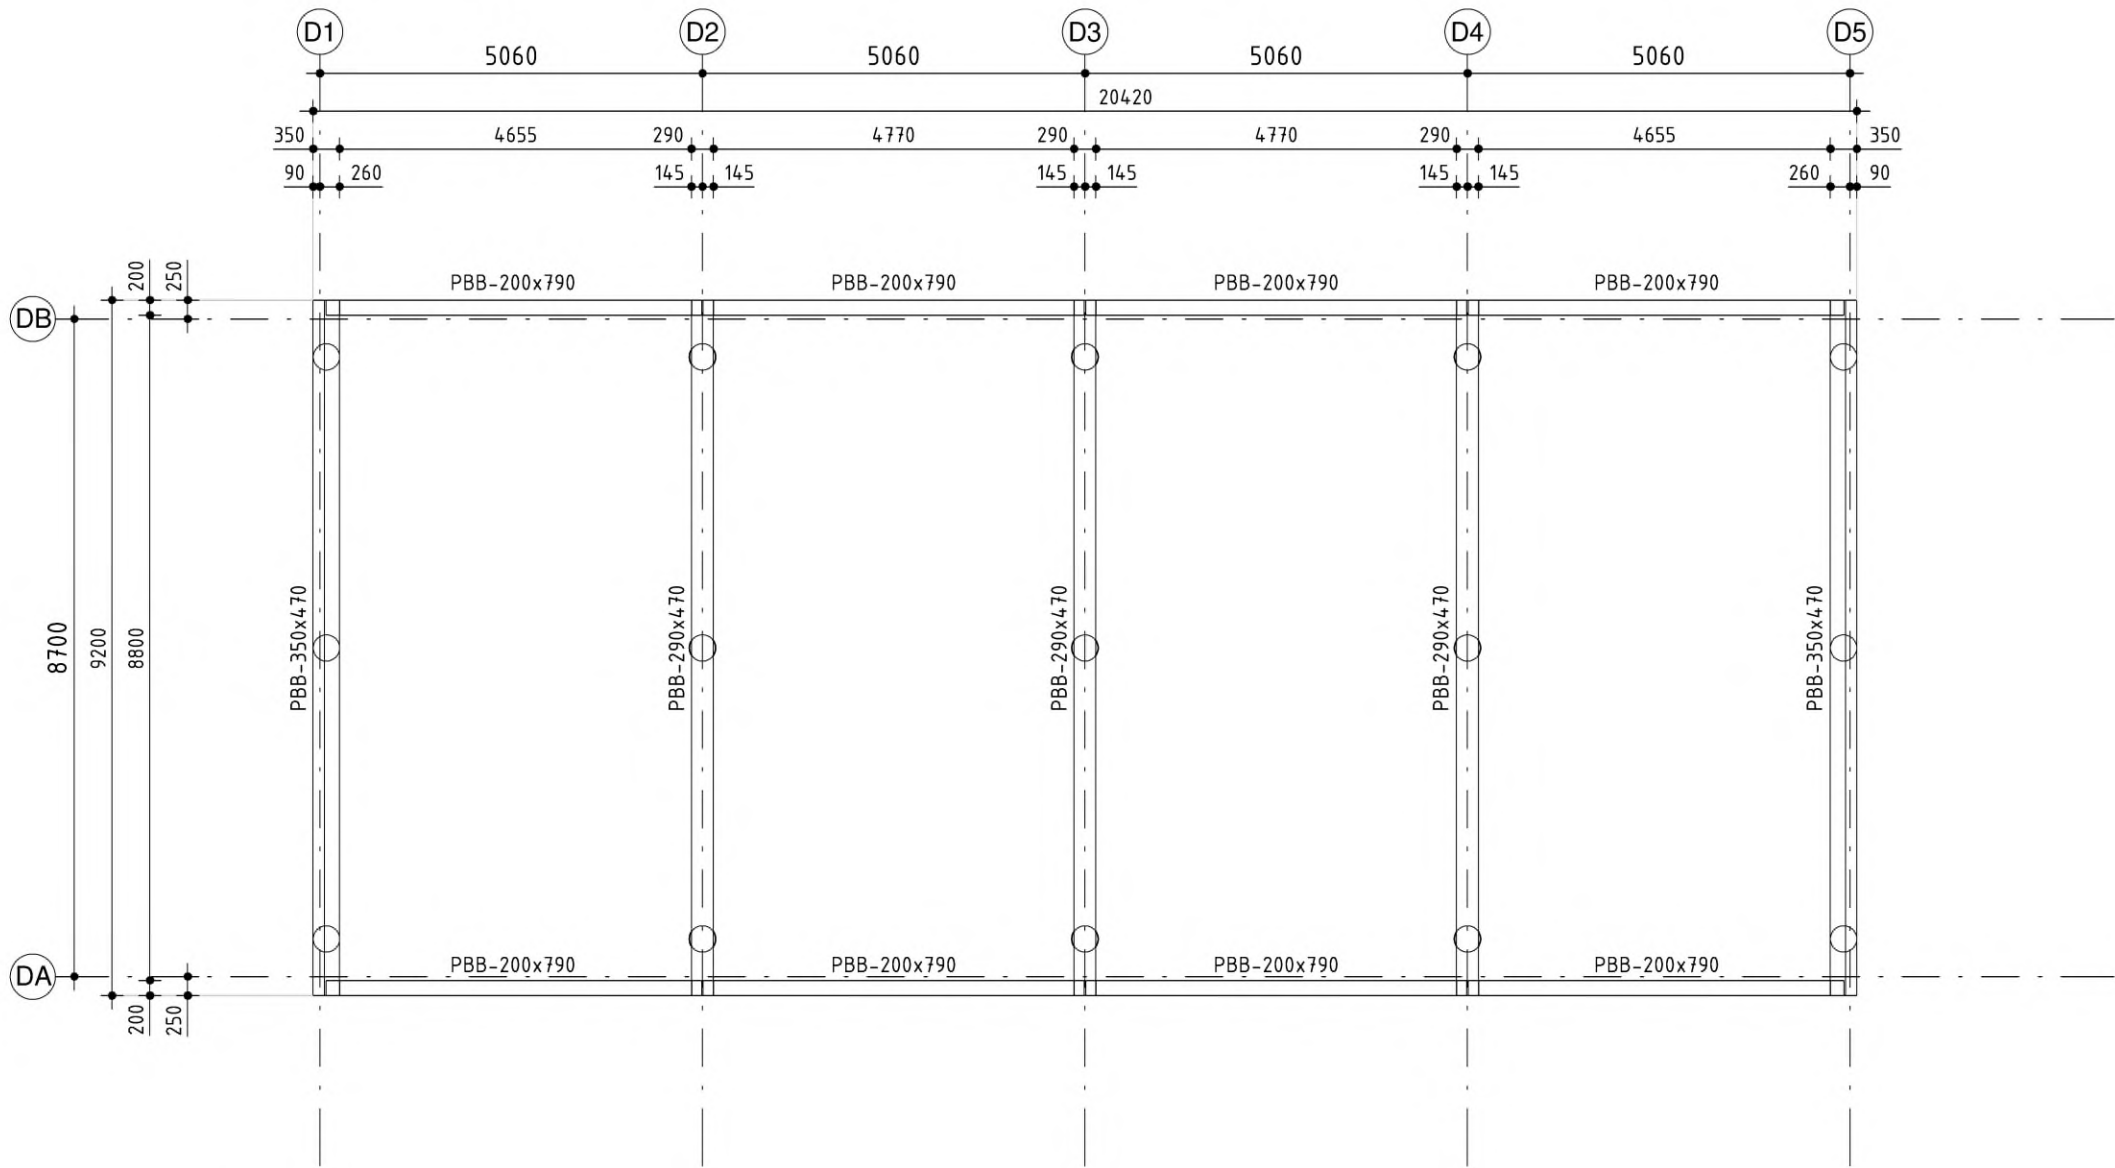

matenplan
voor details zie blok A en J

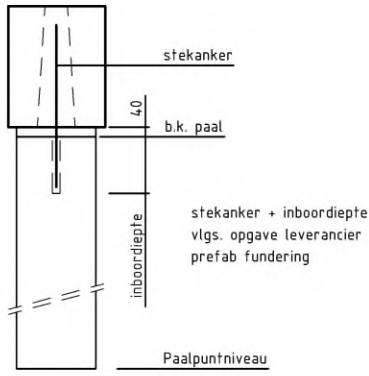

paalwapening volgens
berekening leverancier

Prefab fundering op avegaarpalen (NEN-EN 1997)

- Uitvoering vlg. NEN-EN1536+A1 (juni 2015)
- Voor de sonderingen zie rapport:
R2502687-01 (SOCOTEC Geotechnics B.V.) d.d. 04-11-2025
25SP1698-adv-01 (SOCOTEC Geotechnics B.V.) 03-12-2025
- Betonkwaliteit: vlg. ber. leverancier (min. cementgehalte 375 kg/m³)
- Staalkwaliteit: B500
- Milieuklasse: XC2
- Het boren van de 1^e paal aanvangen bij een sondering.
- Tijdens het inbrengen dient continue registratie plaats te vinden van de betonmorteldruk en het geleverde koppel.
- Indien de paalkop op de hoogte wordt afgewerkt, dan dient een bekisting te worden toegepast.
- Voor het bepalen van de paallengte is ervan uitgegaan dat er wordt geschroefd vanuit een ontgraven bouwput.
- De hart-op-hart afstand is tenminste 4x de paaldiameter (4D), met een minimum van 2,0m, indien deze kleiner is dient er een verhardingstijd van minimaal 4 uur in acht te worden genomen.
- Alle palen akoestisch doormeten.
- Alle palen inmeten en afwijkingen > 50mm versturen aan Goudstikker – de Vries.

Nog aanvullende sonderingen uitvoeren!

Peil = 0.80m. + N.A.P.

type	diameter	paalpuntniveau tov N.A.P.	b.k. paal tov N.A.P.	b.k. paal tov peil	paallengte	aantal	paalbelasting (in kN)
➤	ø 350	-18.00 m	-0.11 m	-0.91 m	17.89 m	15	532 kN

Prefab beton

- Prefab beton uitvoeren volgens tekening en berekening leverancier
- Stekken t.b.v. prefab beton volgens opgave leverancier
- Betonkwaliteit minimaal C35/45

Situatie en bloknummers



- blok A 5 woningen
- blok B 5 woningen
- blok C 4 woningen
- blok D 4 woningen
- blok E 5 woningen
- blok F 5 woningen
- blok G 2 woningen + miva woning
- blok H 3 woningen + miva woning
- blok I 3 woningen
- blok J 3 woningen + miva woning
- blok K 3 woningen + miva woning

Almere
Assen
Emmen
Rotterdam
's-Hertogenbosch

088 – 678 03 00
info@goudstikker.nl
www.goudstikker.nl

goudstikker | de vries

project

**MIDDELBURG; nieuwbouw COA
PV Zuidwest**

opdrachtgever

Centraal Orgaan opvang asielzoekers

architect

TEAM 4 architecten / TOBA (bouwkundige uitwerking)

onderdeel

Palen- en matenplan fundering blok D

fase
Aanvr. Omg.verg.
constructeur
GdV
modelleur
GdV

status
definitief
schaal
1 : 100
formaat
A2 (420x594)

werknnummer
20250964
datum
13-03-2026
laatste wijz.
07-05-2026

tekeningnummer
A0-D.101
wijziging
a