




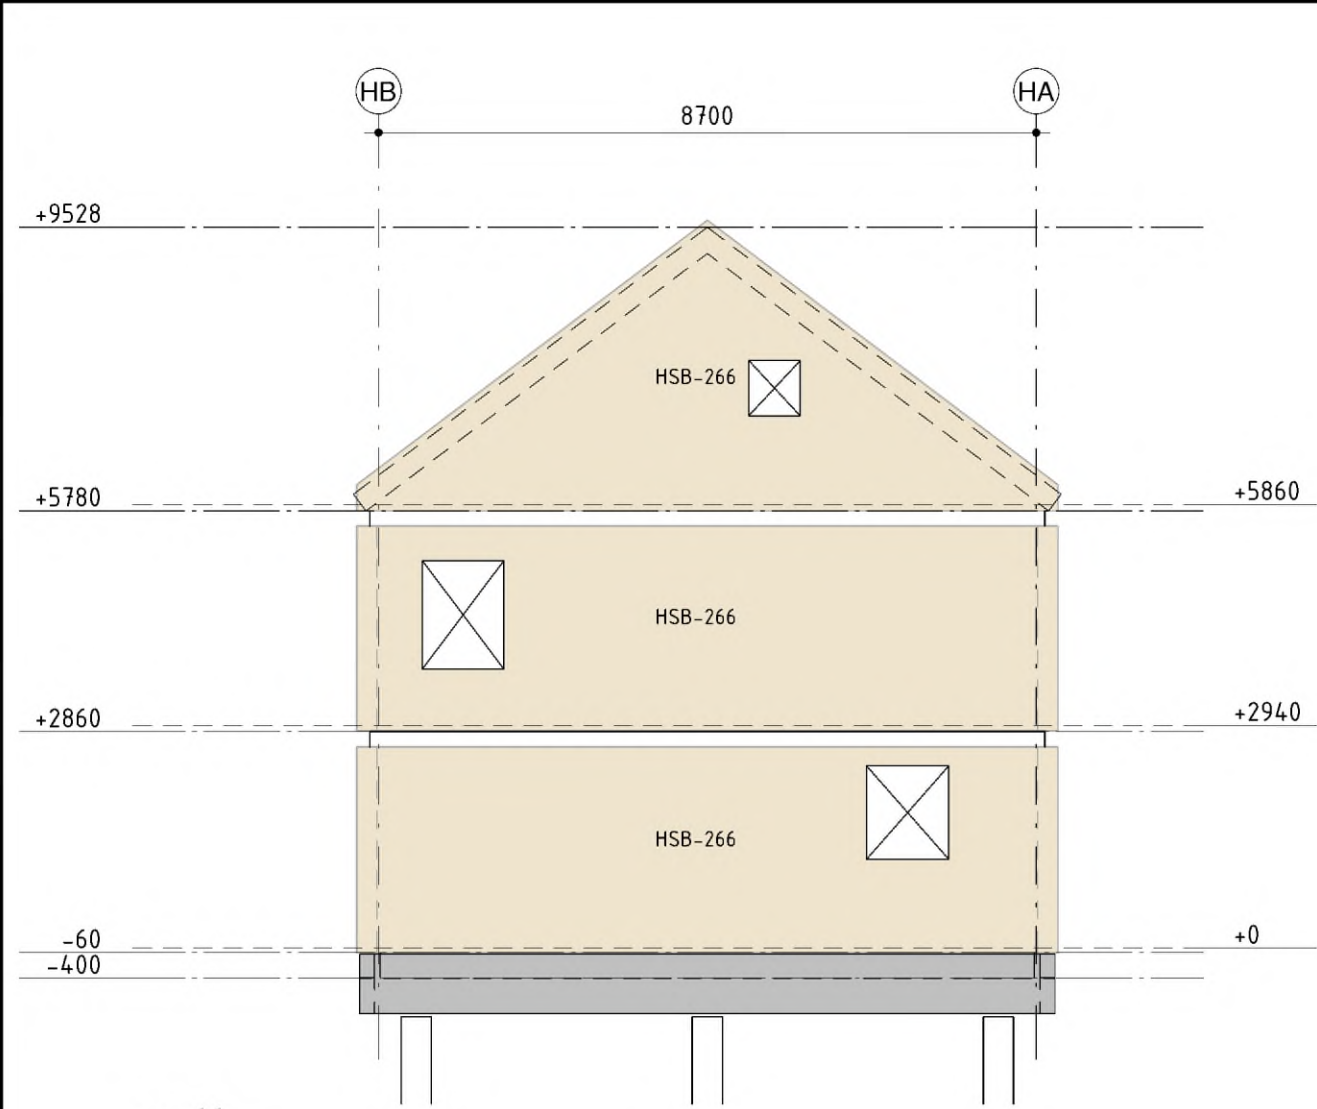


as I1

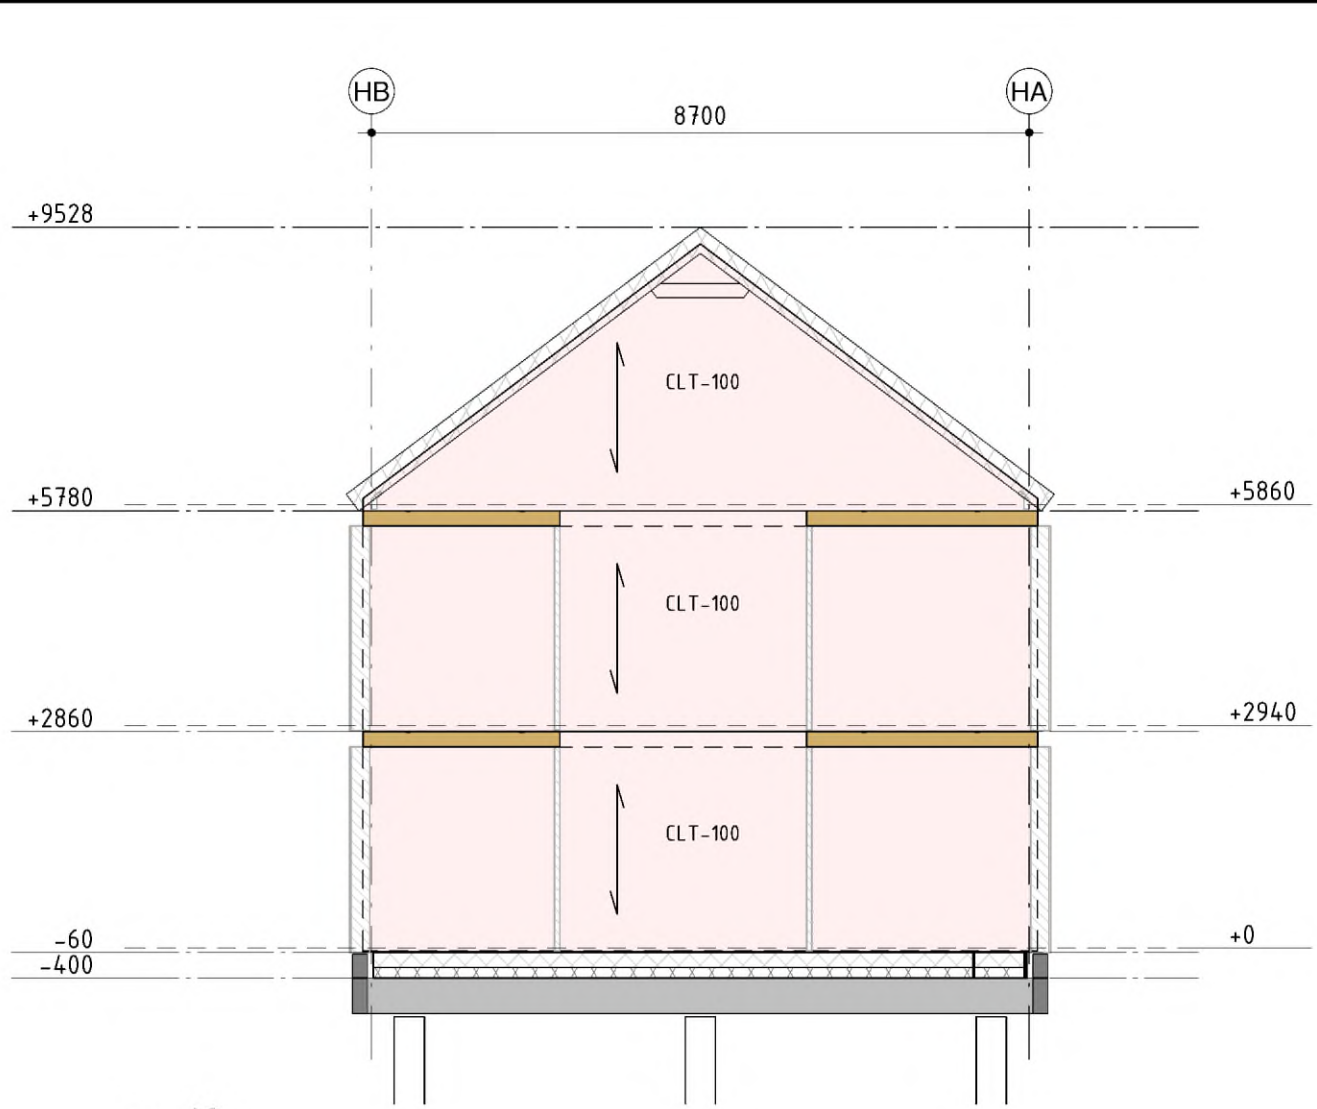


as I2

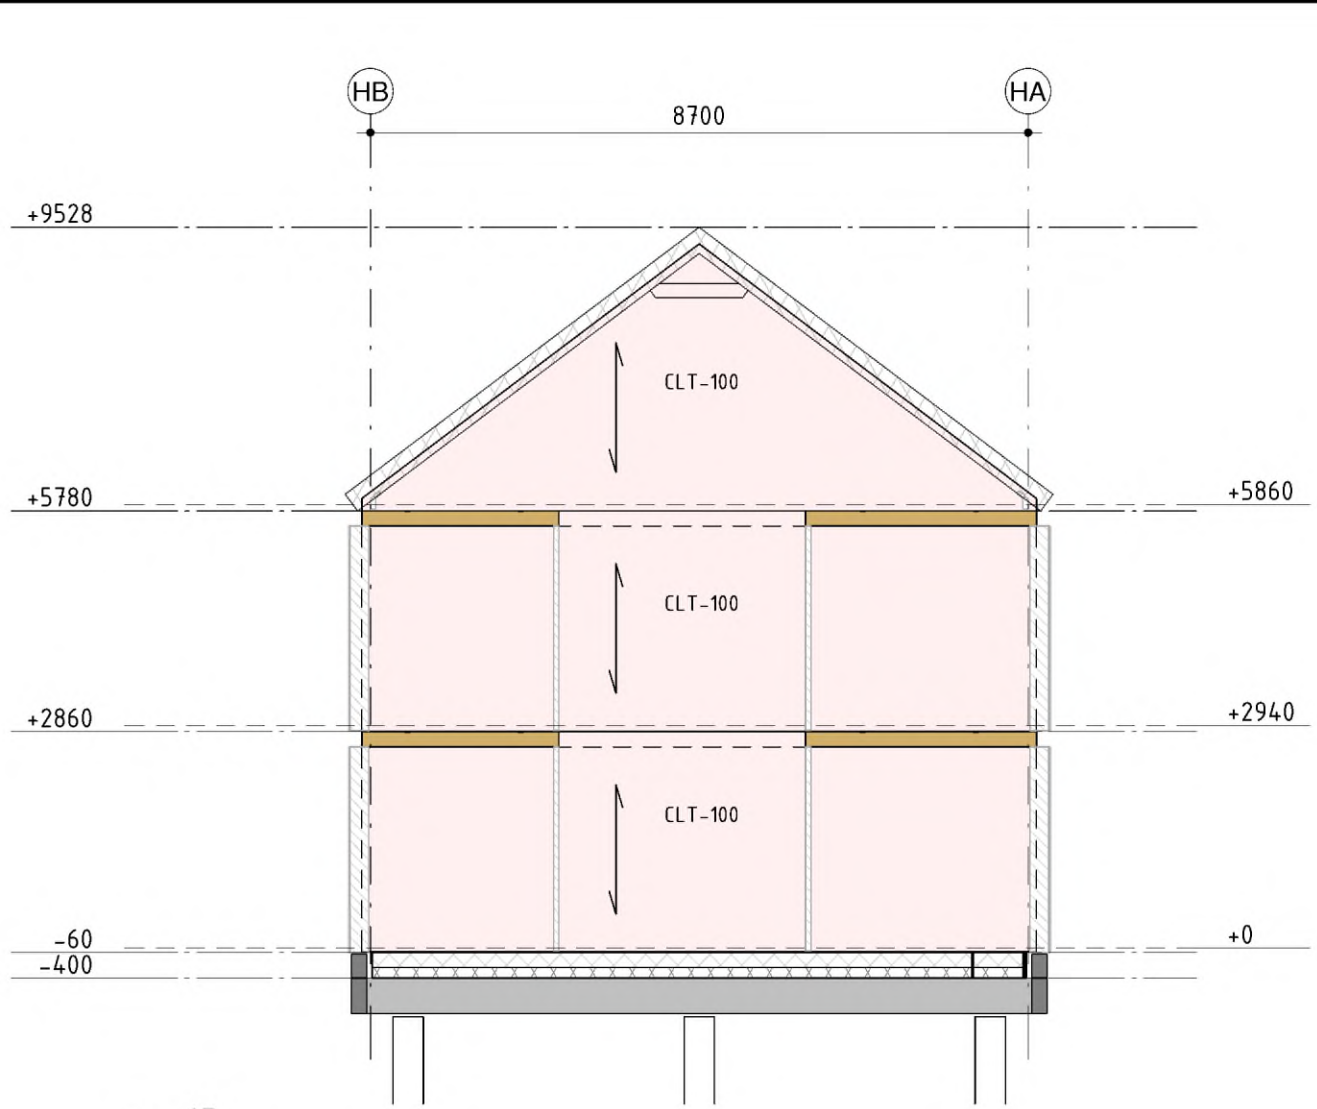


as I3

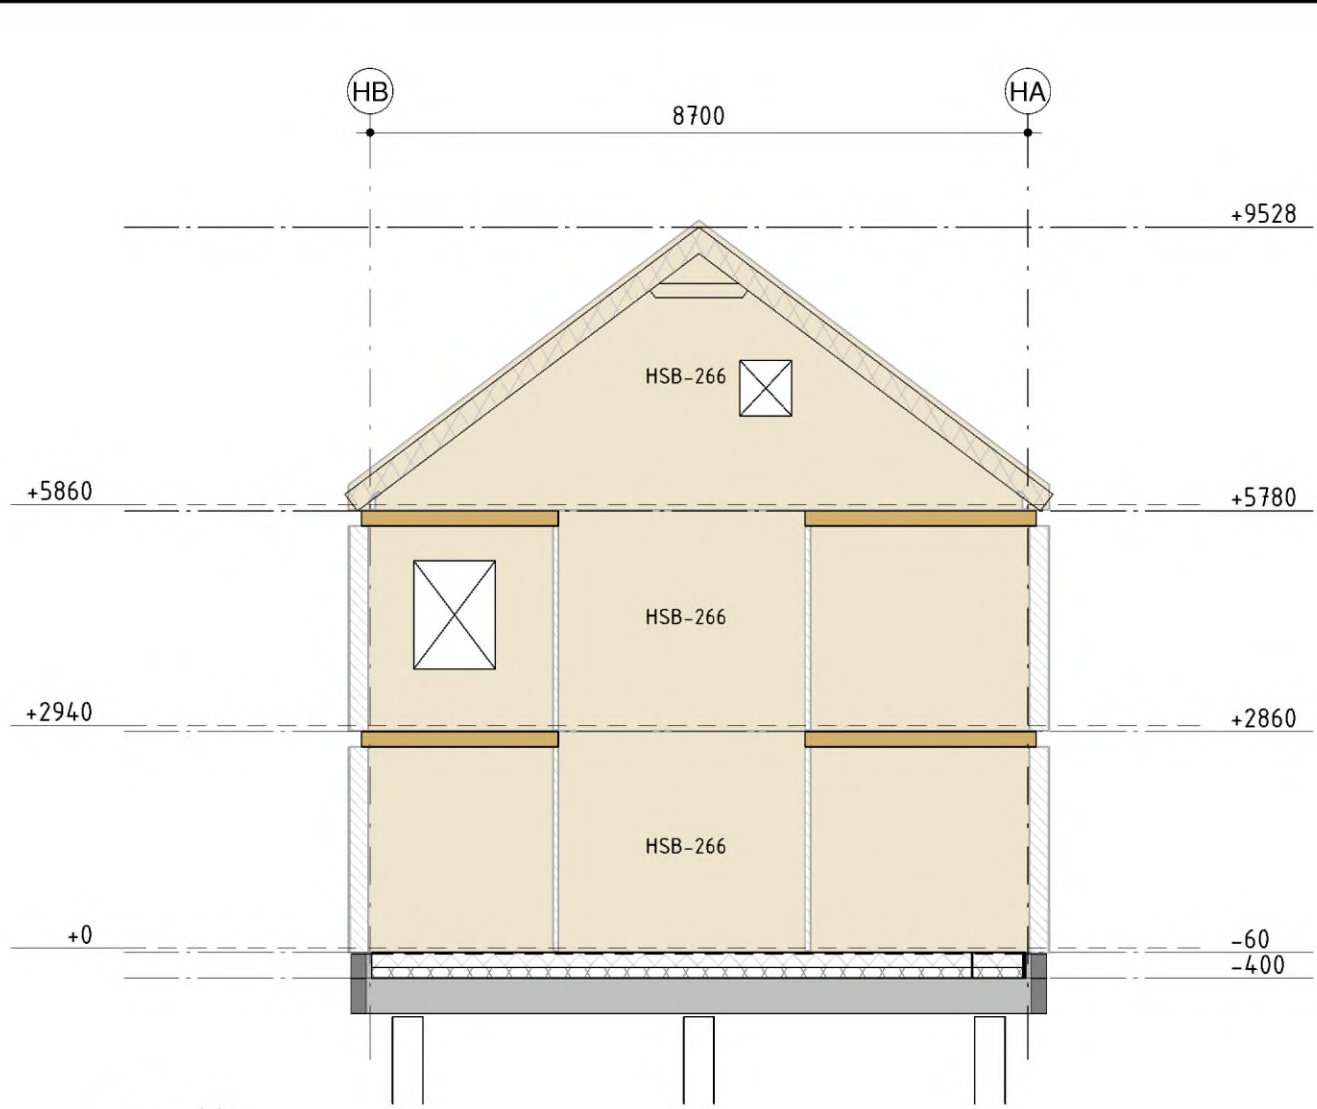


as I4

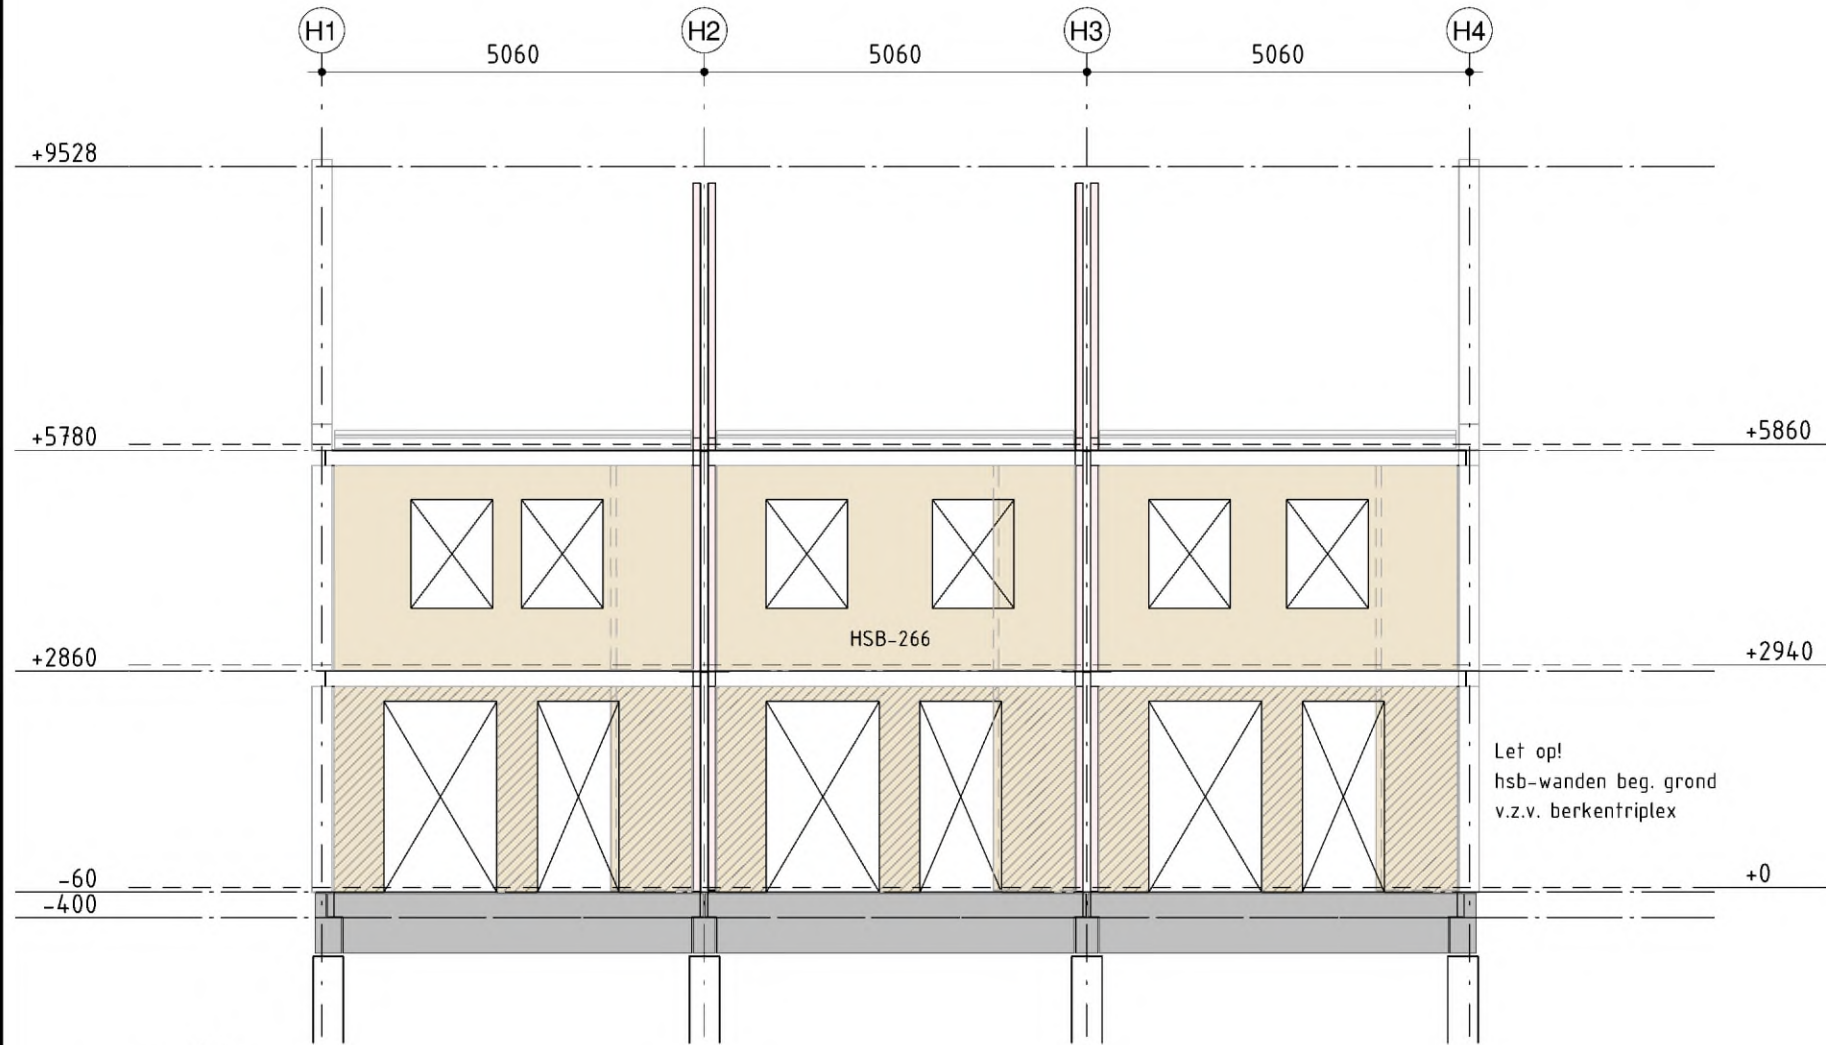

as IA

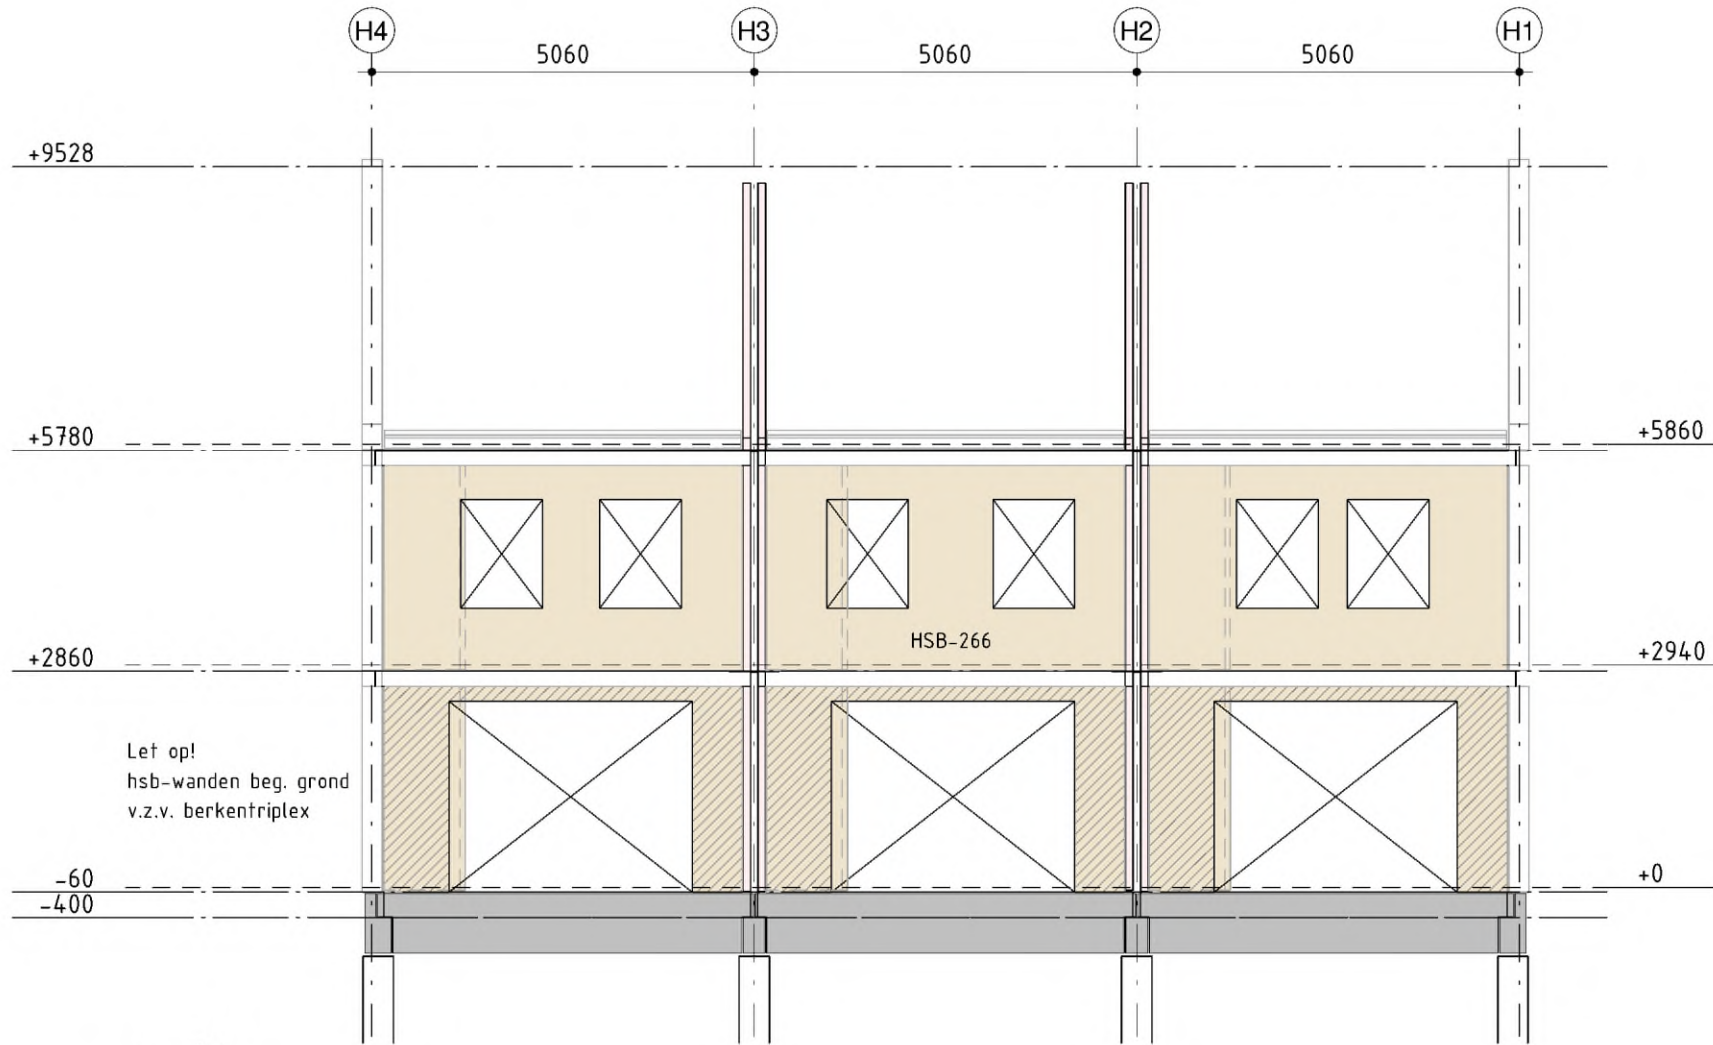

as IB

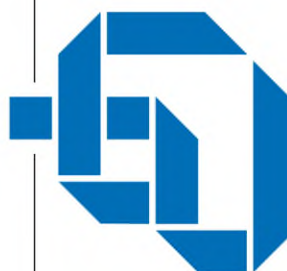	Almere Assen Emmen Rotterdam 's-Hertogenbosch		088 – 678 03 00 info@goudstikker.nl www.goudstikker.nl		goudstikker de vries	
	project		MIDDELBURG; nieuwbouw COA PV Zuidwest			
	opdrachtgever		Centraal Orgaan opvang asielzoekers			
	architect		TEAM 4 architecten / TOBA (bouwkundige uitwerking)			
	onderdeel		Aanzichten blok H			
fase		status		werknnummer		tekeningnummer AO-H.201
Aanvr. Omg.verg.		definitief		20250964		
constructeur		schaal		datum		
GdV		1 : 100		13-03-2026		
modelleur		formaat		laatste wijz.		
GdV		A2L (420x841)				wijziging