




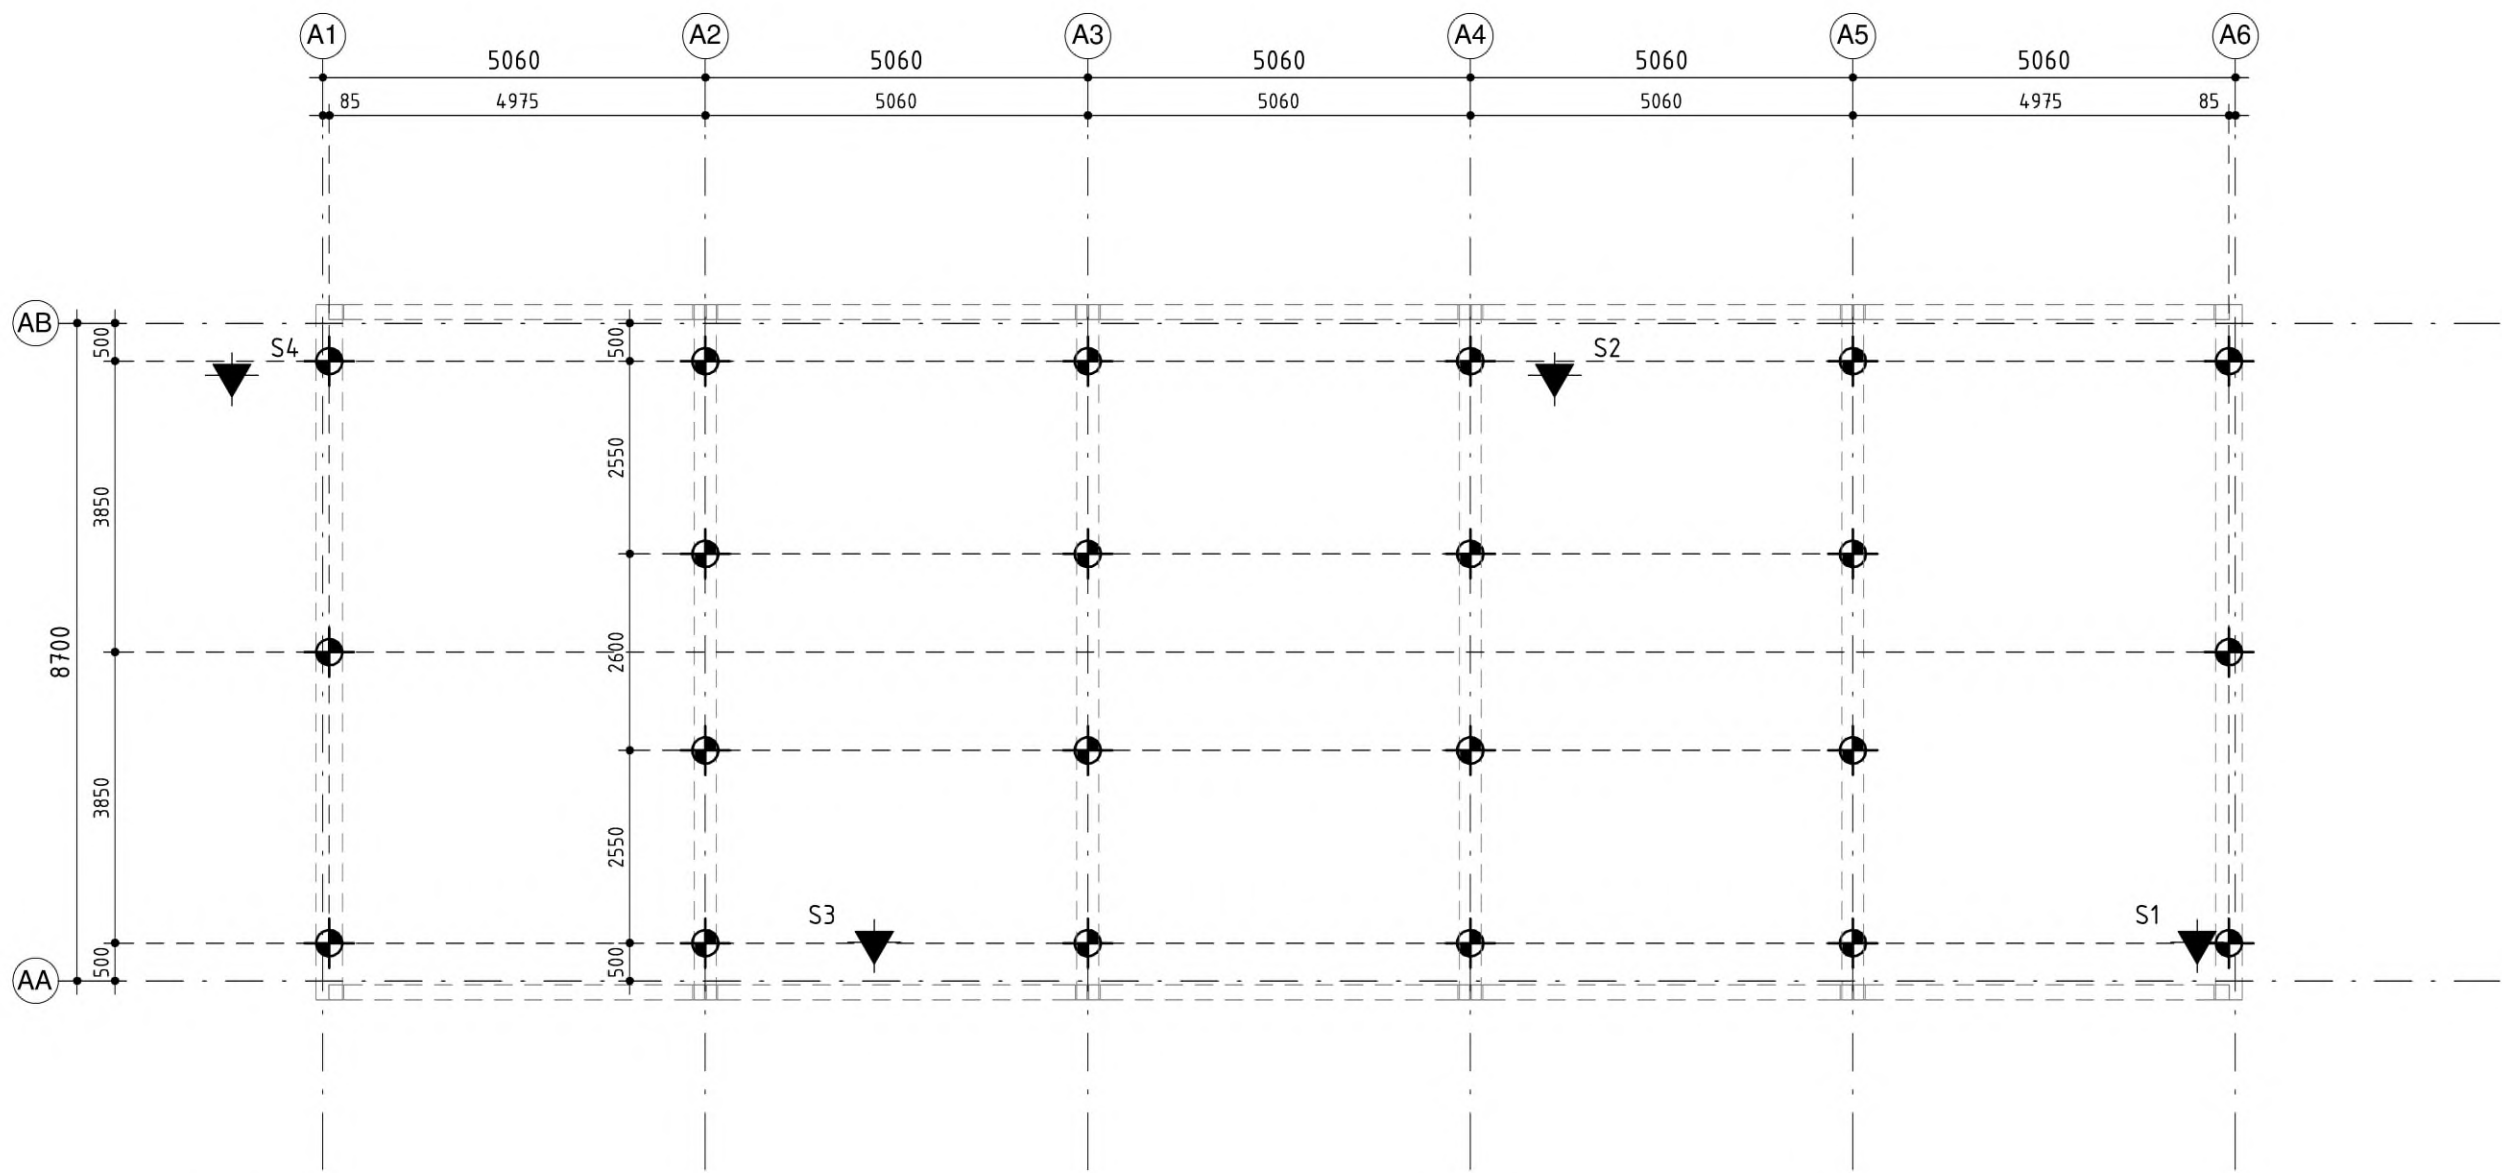

palenplan

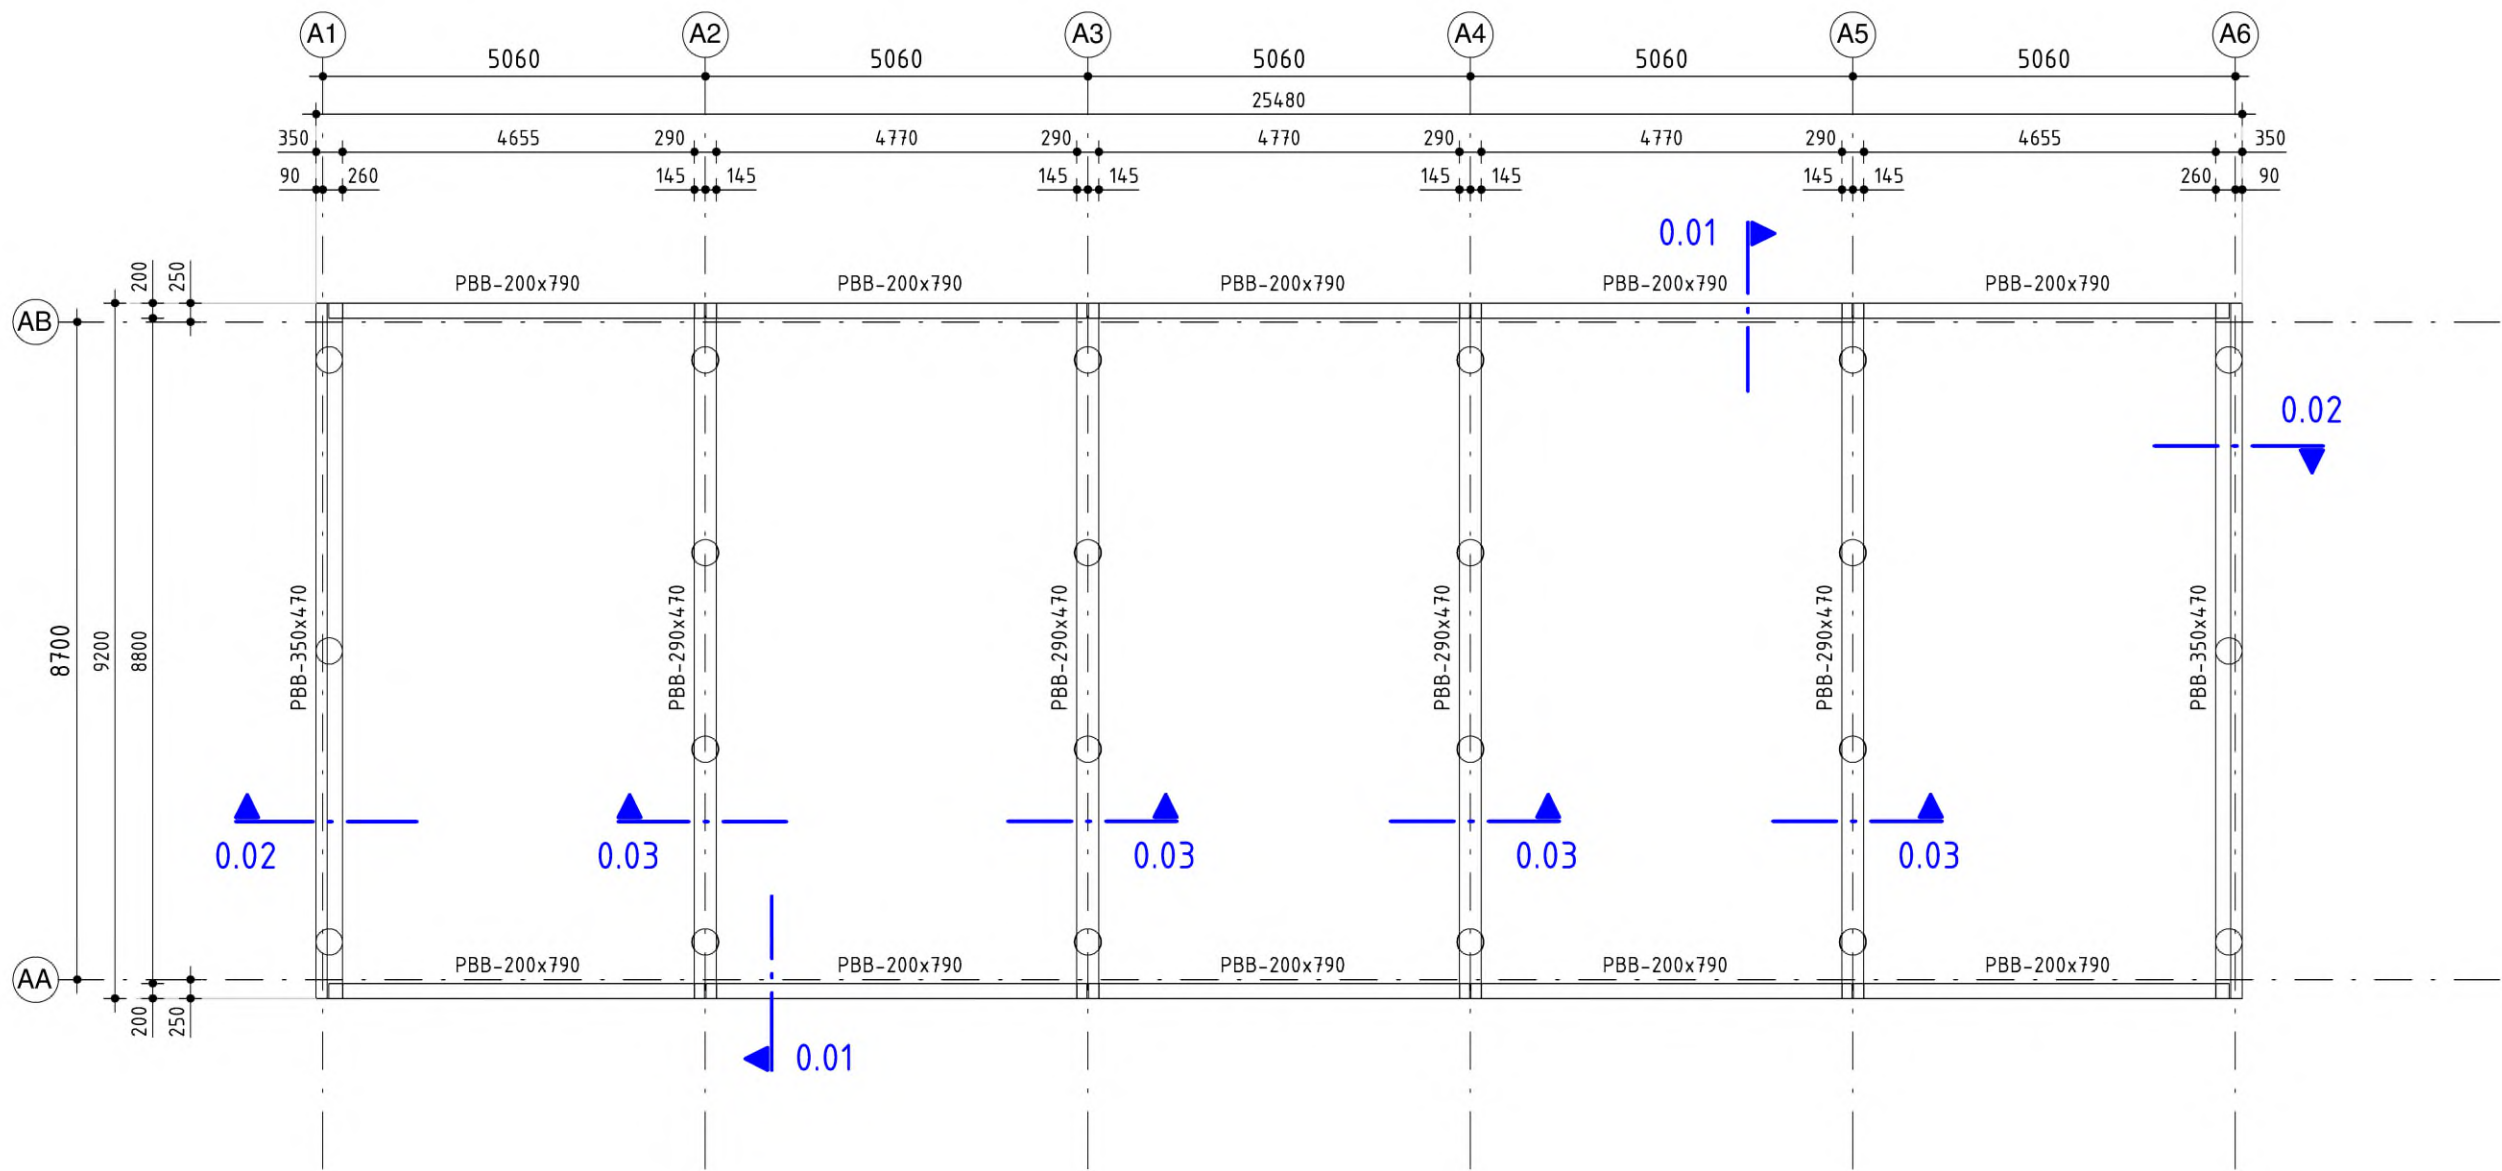

matenplan

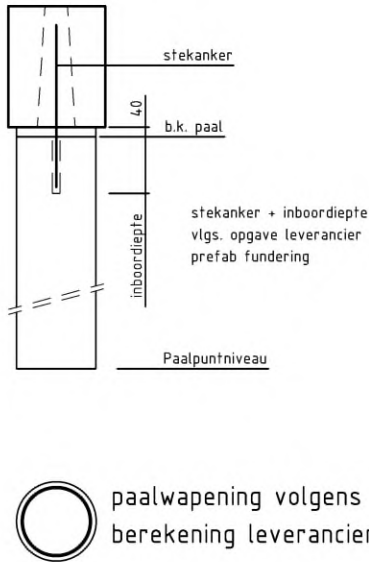

- Prefab fundering op avegaarpalen** (NEN-EN 1997)
- Uitvoering vlg. NEN-EN1536+A1 (juni 2015)
 - Voor de sonderingen, zie rapport:
R2502687-01 (SOCOTEC Geotechnics B.V.) d.d. 04-11-2025
25SP1698-adv-01 (SOCOTEC Geotechnics B.V.) 03-12-2025
 - Betonkwaliteit: vlg. ber. leverancier (min. cementgehalte 375 kg/m³)
 - Staalkwaliteit: B500
 - Milieuklasse: XC2
 - Het boren van de 1^e paal aanvangen bij een sondering.
 - Tijdens het inbrengen dient continue registratie plaats te vinden van de betonmorteldruk en het geleverde koppel.
 - Indien de paalkop op de hoogte wordt afgewerkt, dan dient een bekisting te worden toegepast.
 - Voor het bepalen van de paallengte is ervan uitgegaan dat er wordt geschroefd vanuit een ontgraven bouwput.
 - De hart-op-hart afstand is tenminste 4x de paaldiameter (4D), met een minimum van 2,0m, indien deze kleiner is dient er een verhardingstijd van minimaal 4 uur in acht te worden genomen.
 - Alle palen akoestisch doormeten.
 - Alle palen inmeten en afwijkingen > 50mm versturen aan Goudstikker - de Vries.

Nog aanvullende sonderingen uitvoeren!

Peil = 0.90m. + N.A.P.

type	diameter	paalpuntniveau tov N.A.P.	b.k. paal tov N.A.P.	b.k. paal tov peil	paallengte	aantal	paalbelasting (in kN)
⬢	ø 350	-15.00 m	-0.01 m	-0.91 m	14.99 m	22	390 kN
							22

Prefab beton

- Prefab beton uitvoeren volgens tekening en berekening leverancier
- Stekken t.b.v. prefab beton volgens opgave leverancier
- Betonkwaliteit minimaal C35/45

Situatie en bloknummers



- blok A 5 woningen
- blok B 5 woningen
- blok C 4 woningen
- blok D 4 woningen
- blok E 5 woningen
- blok F 5 woningen
- blok G 2 woningen + miva woning
- blok H 3 woningen + miva woning
- blok I 3 woningen
- blok J 3 woningen + miva woning
- blok K 3 woningen + miva woning

Almere
Assen
Emmen
Rotterdam
s-Hertogenbosch

088 - 678 03 00
info@goudstikker.nl
www.goudstikker.nl

goudstikker | de vries

**MIDDELBURG; nieuwbouw COA
PV Zuidwest**

opdrachtgever
Centraal Orgaan opvang asielzoekers

architect
TEAM 4 architecten / TOBA (bouwkundige uitwerking)

onderdeel
Palen- en matenplan fundering blok A

fase
Aanvr. Omg.verg.
constructeur
GdV
modelleur
GdV

status
definitief
schaal
1 : 100
formaat
A2 (420x594)

werknnummer
20250964
datum
13-03-2026
laatste wijz.
07-05-2026

tekeningnummer
A0-A.101
wijziging
a