



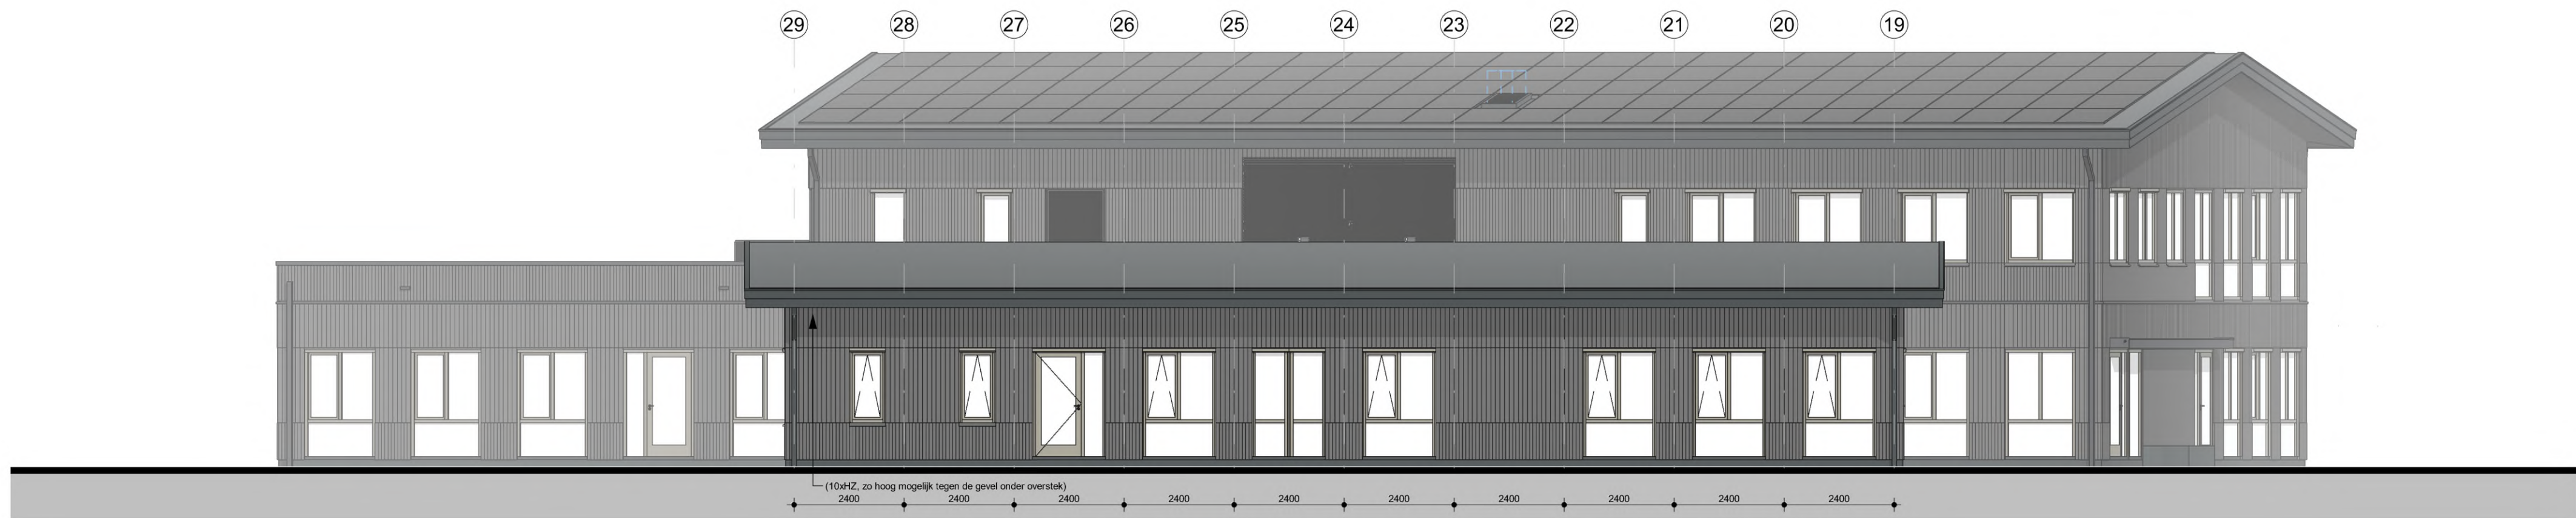

■ Noordoostgevel II

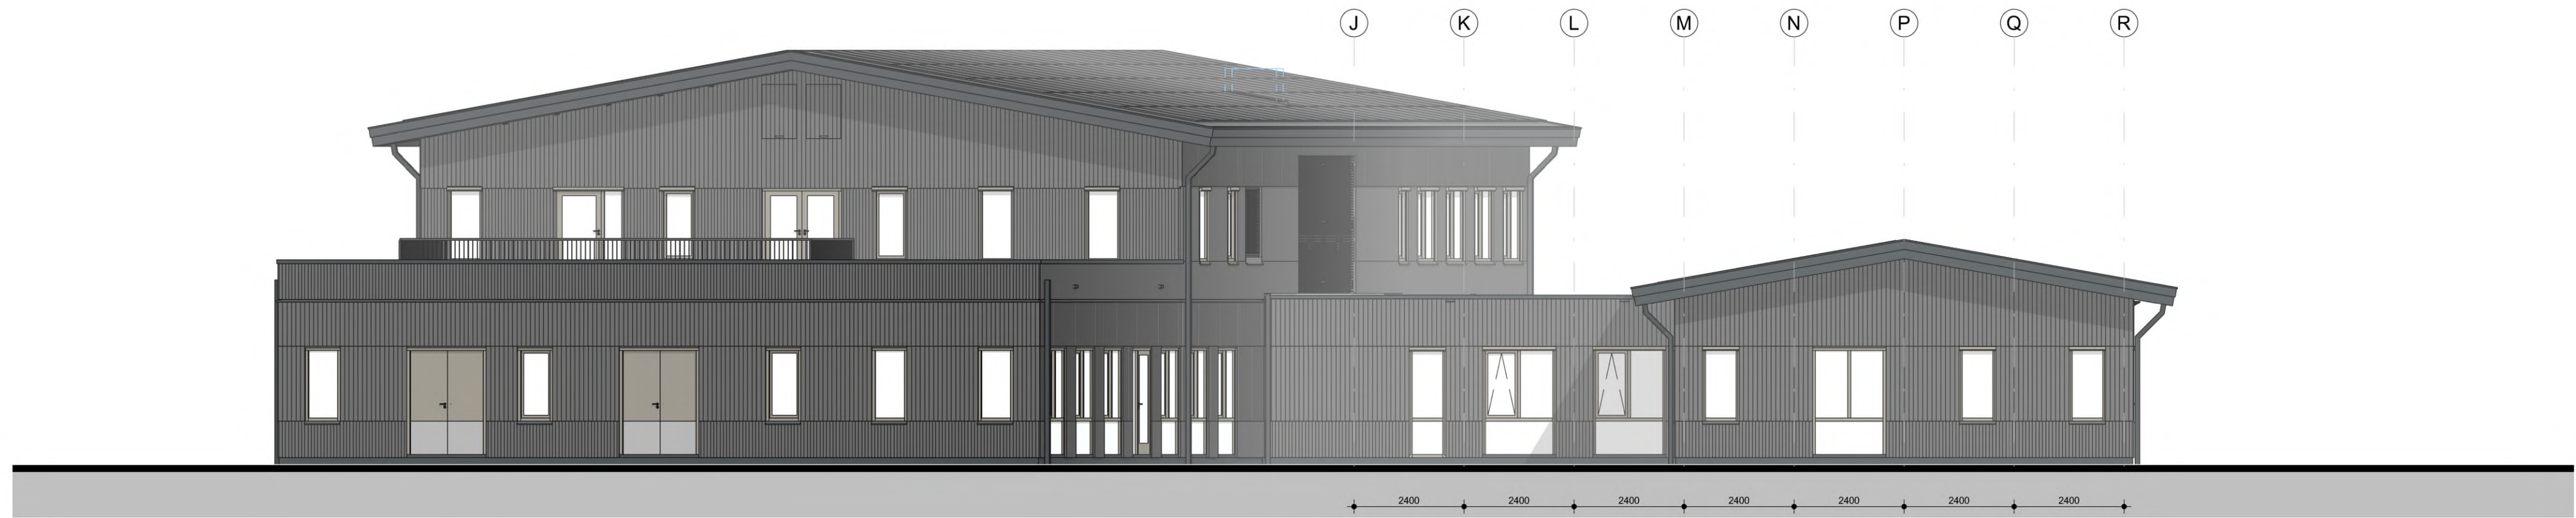


■ Noordwestgevel II



■ Zuidoostgevel II



■ Zuidwestgevel II

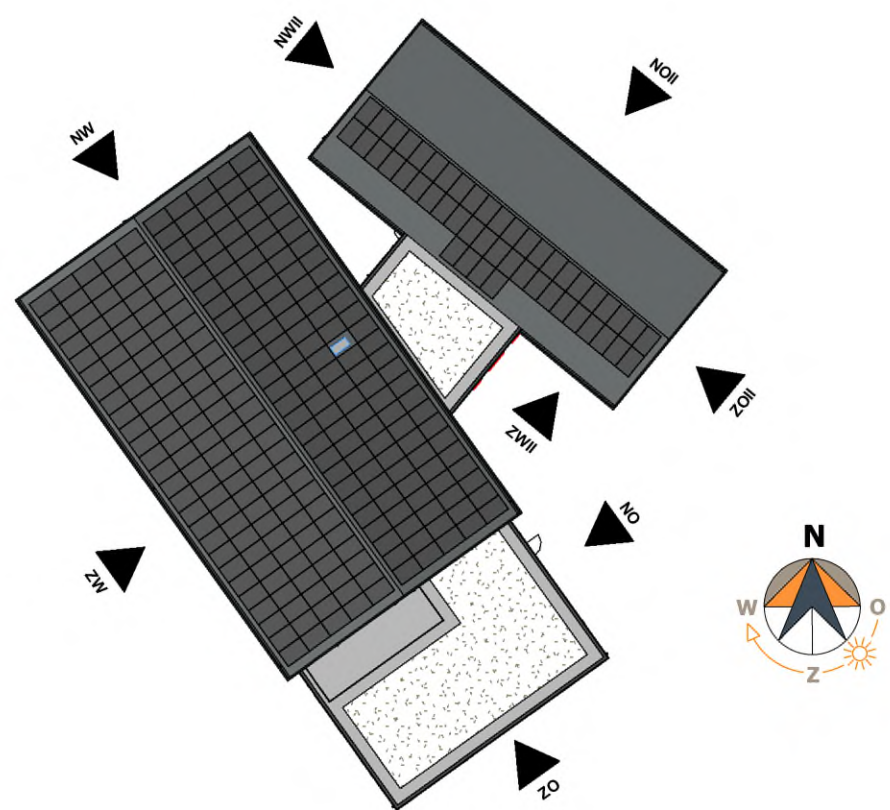

De Groot Vroomshoop
Bouwen voor generaties

Adres: Zwolssekaal 36
7681 ED Vroomshoop
Post: Postbus 31
7680 AA Vroomshoop
T: +31 (0)546 666 333
E: info@degrootvroomshoop.nl
I: www.degrootvroomshoop.nl

Project:	AZC Middelburg Locatie Cleene Hooge Ontvangstgebouw COA Middelburg		
Onderdeel:	Gevelaanzichten II	Geleekend:	Offerte: 424043
Fase:	Definitief ontwerp	Akkoord:	Blad:
Status:	DEFINITIEF	Schaal:	1:100
Datum:	05.05.2026	Formaat:	A1

OG.201

De Groot Vroomshoop Bouwplannen B.V. is onderdeel van De Groot Vroomshoop Groep, een IVA-onderneming. © Het ontwerp blijft eigendom van De Groot Vroomshoop Bouwplannen B.V.