




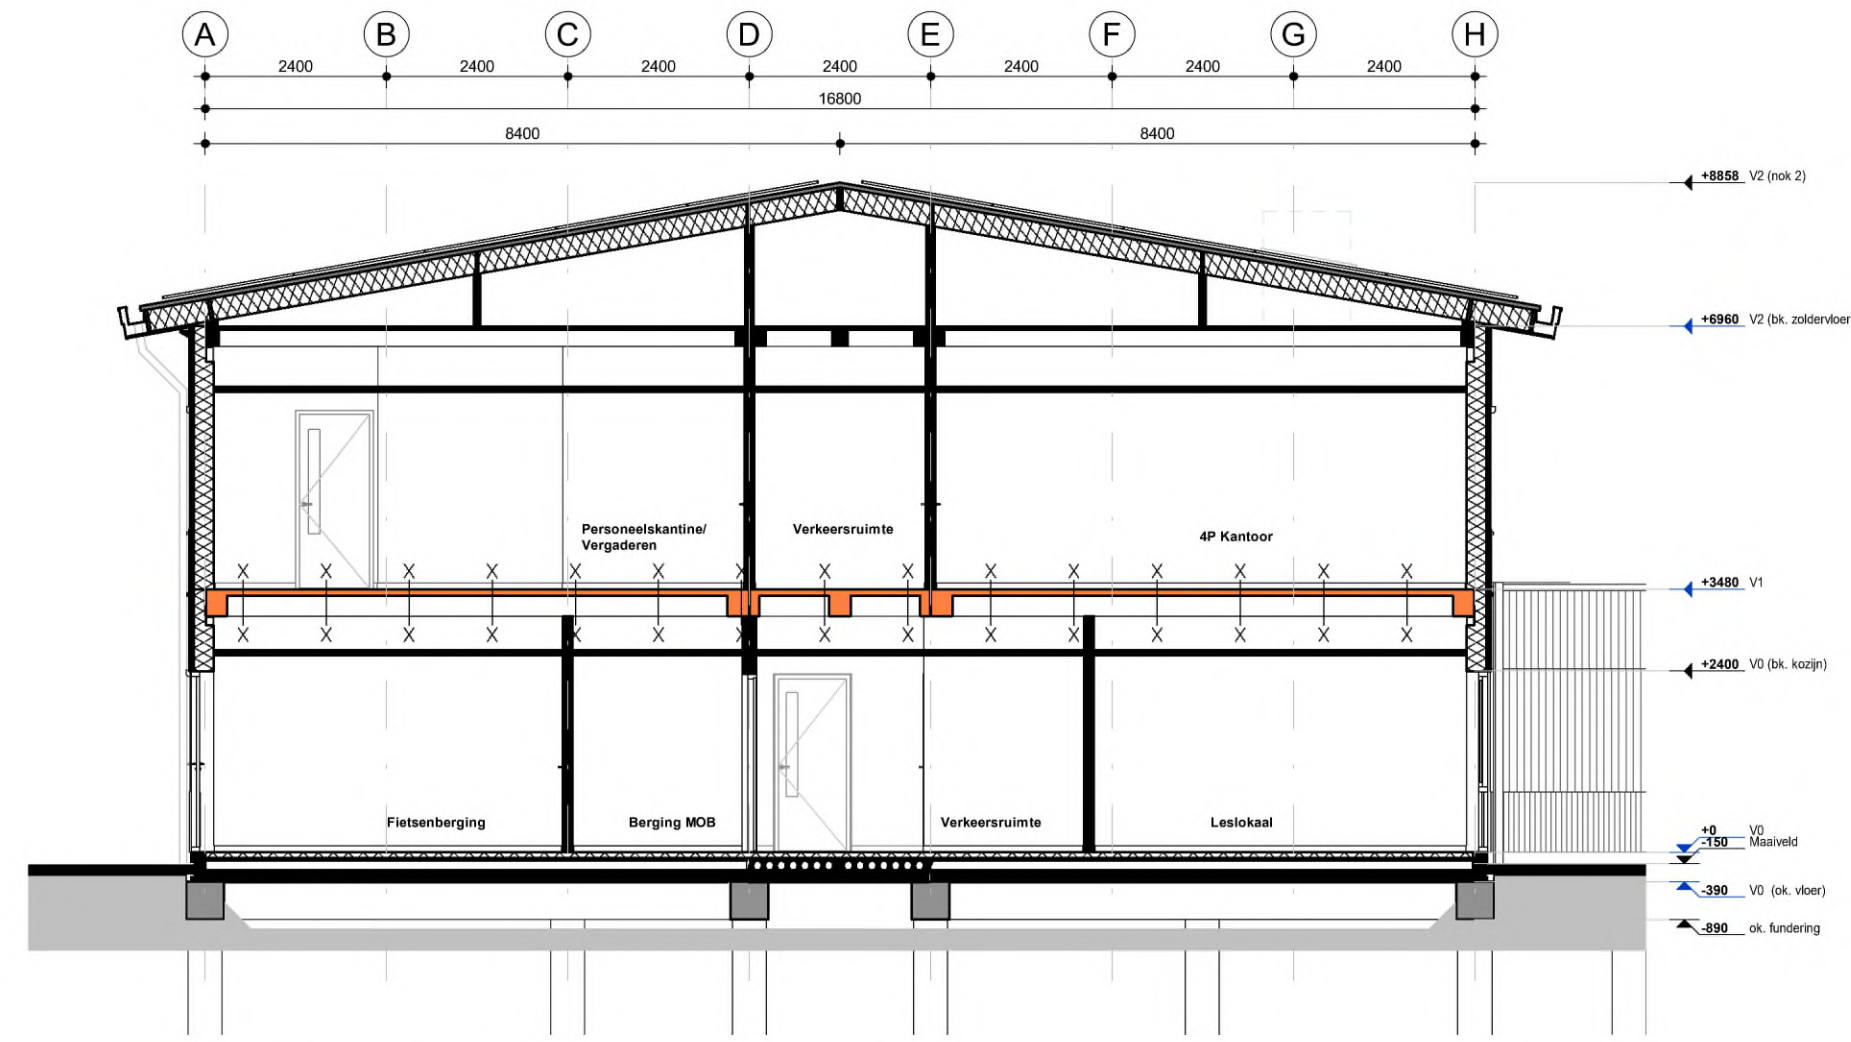


Doorsnede A2

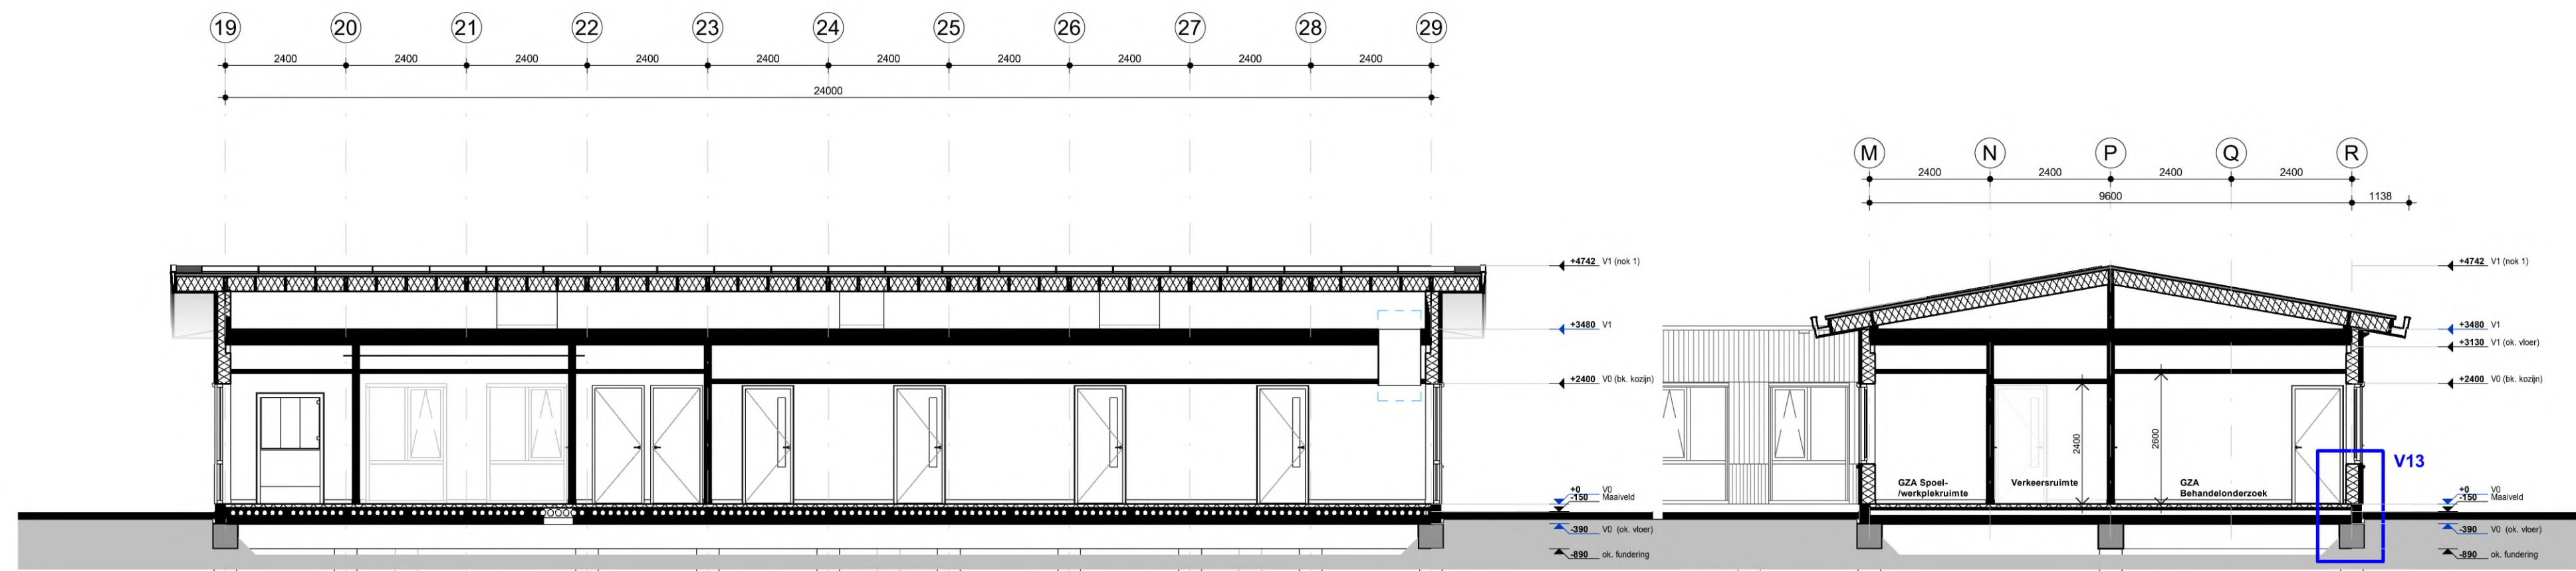


Doorsnede D2

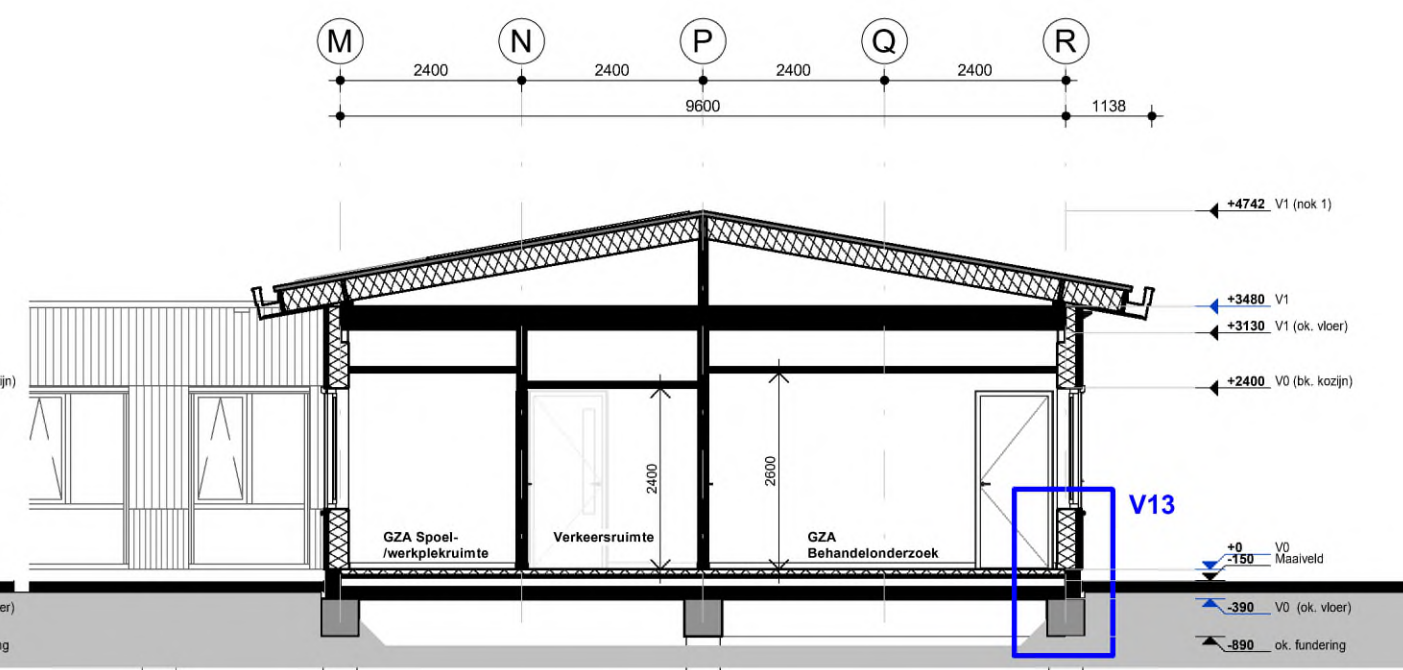


Doorsnede C1

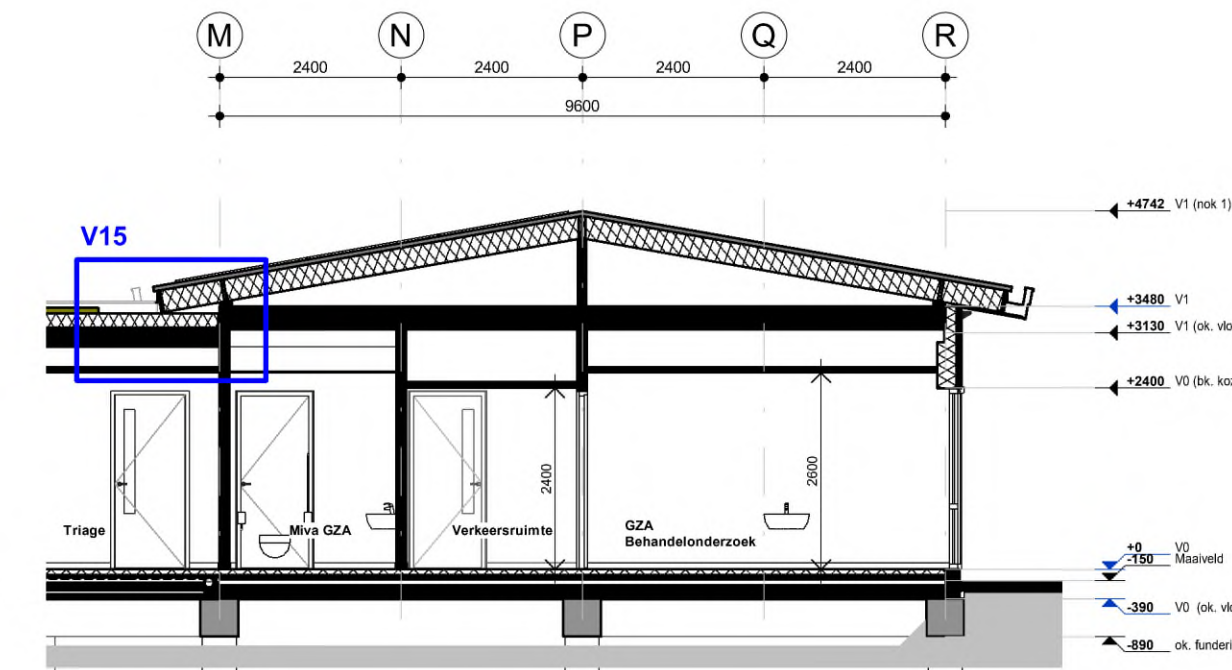


Doorsnede C2

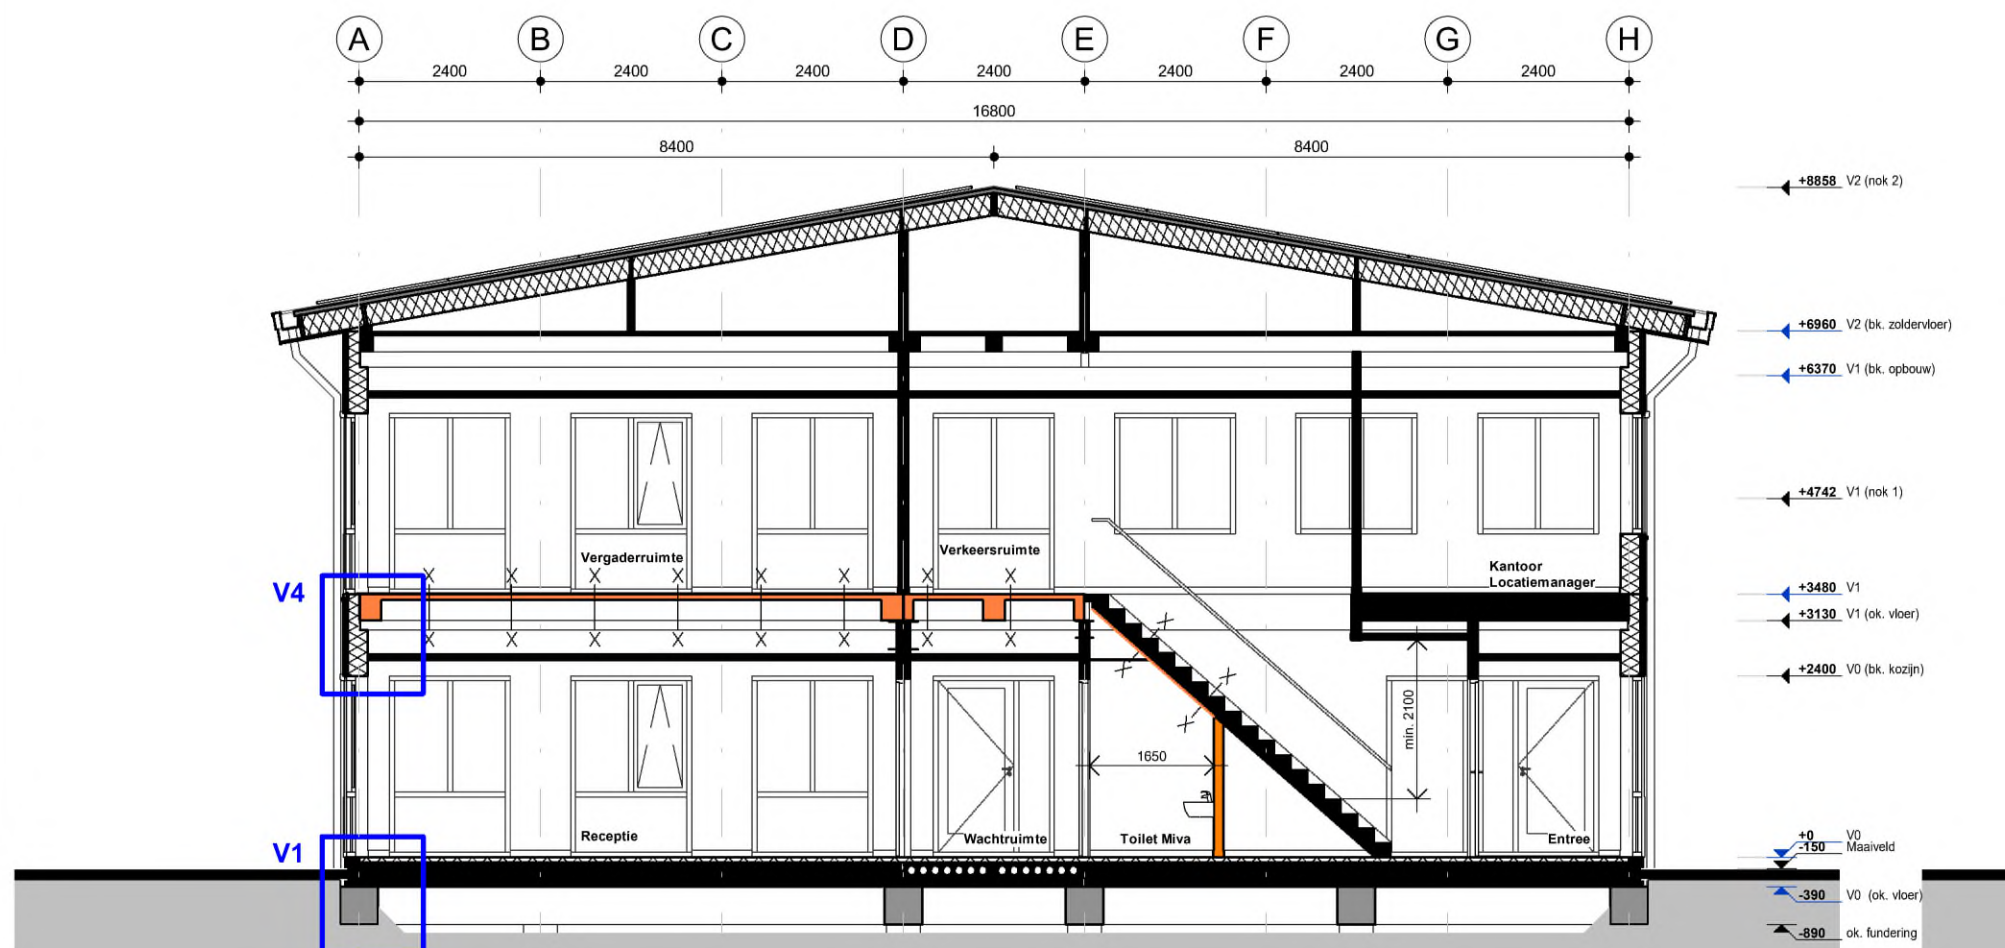


Doorsnede A4

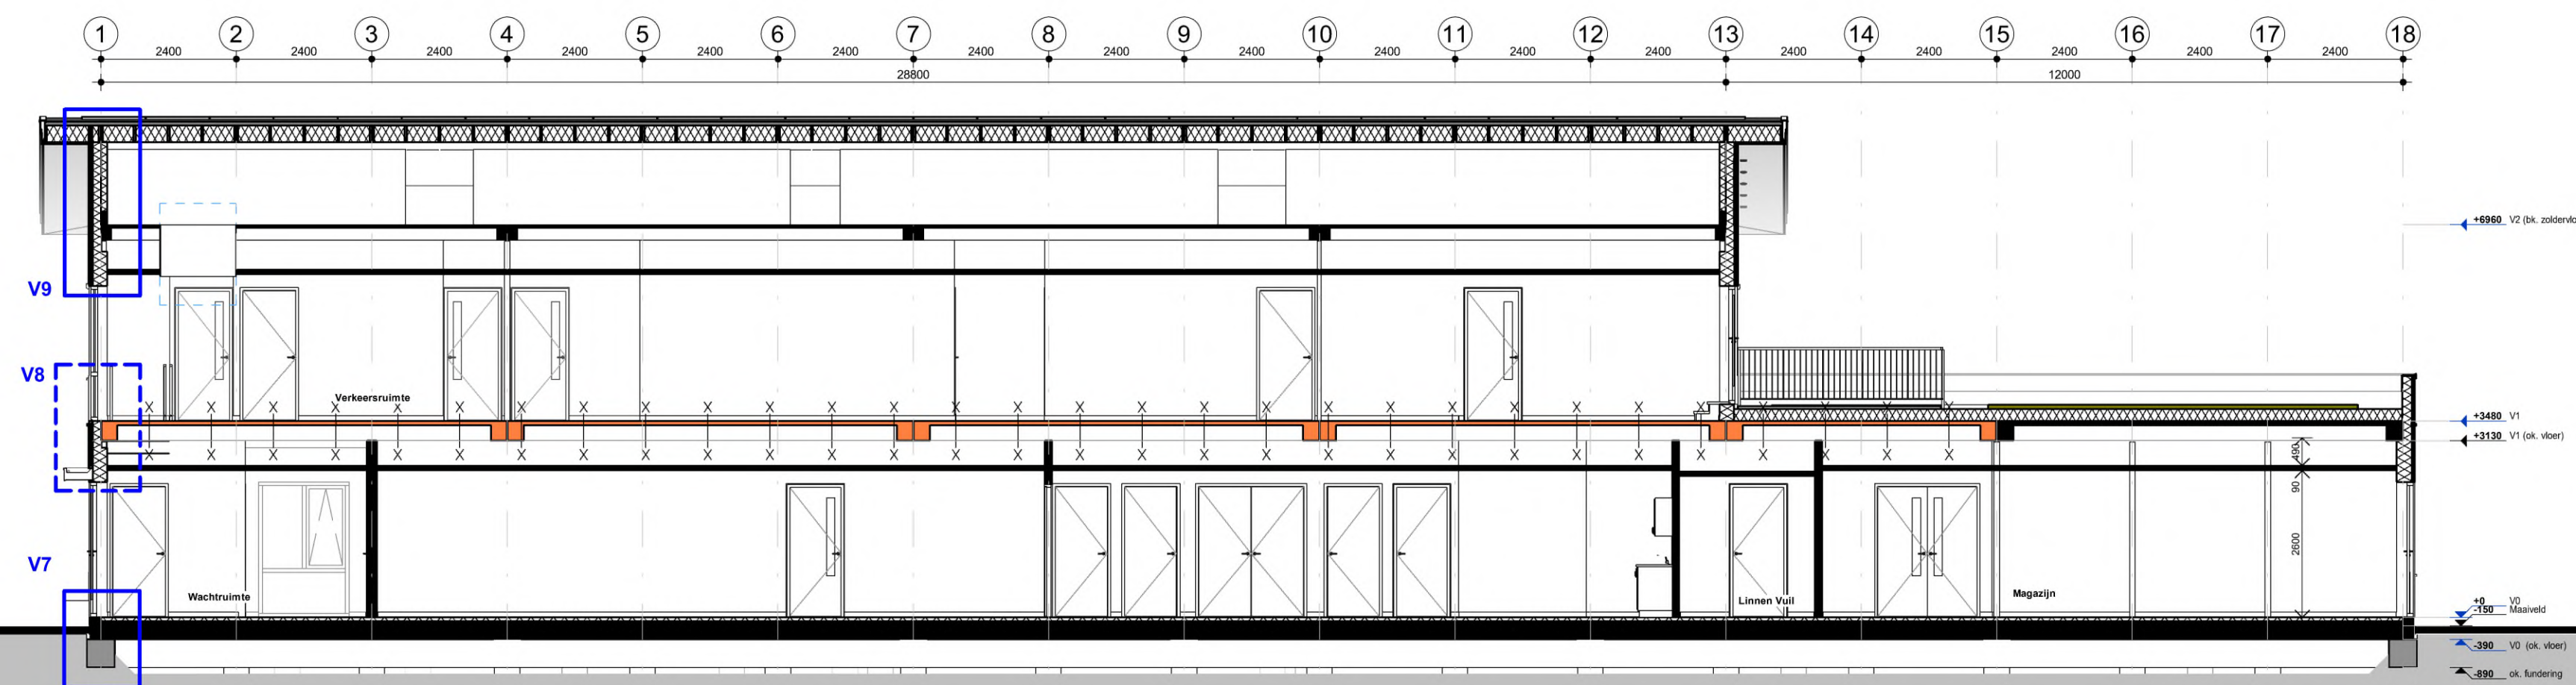


Doorsnede B2

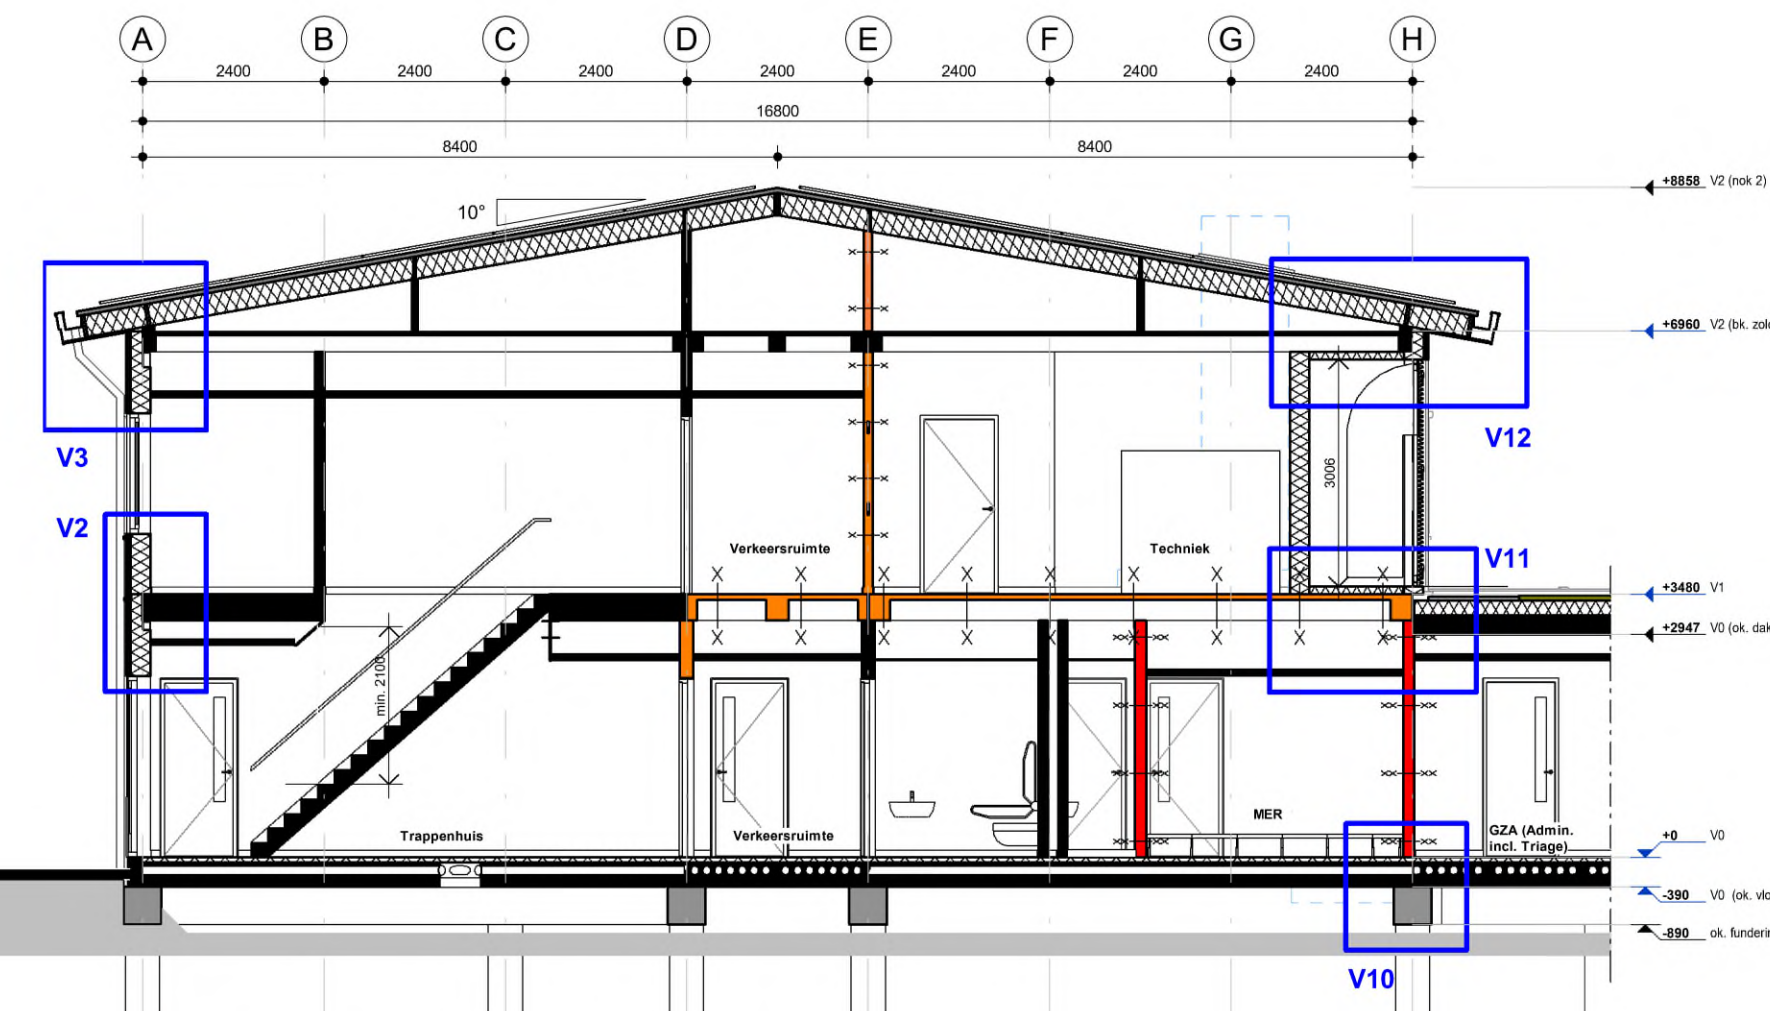


Doorsnede A3

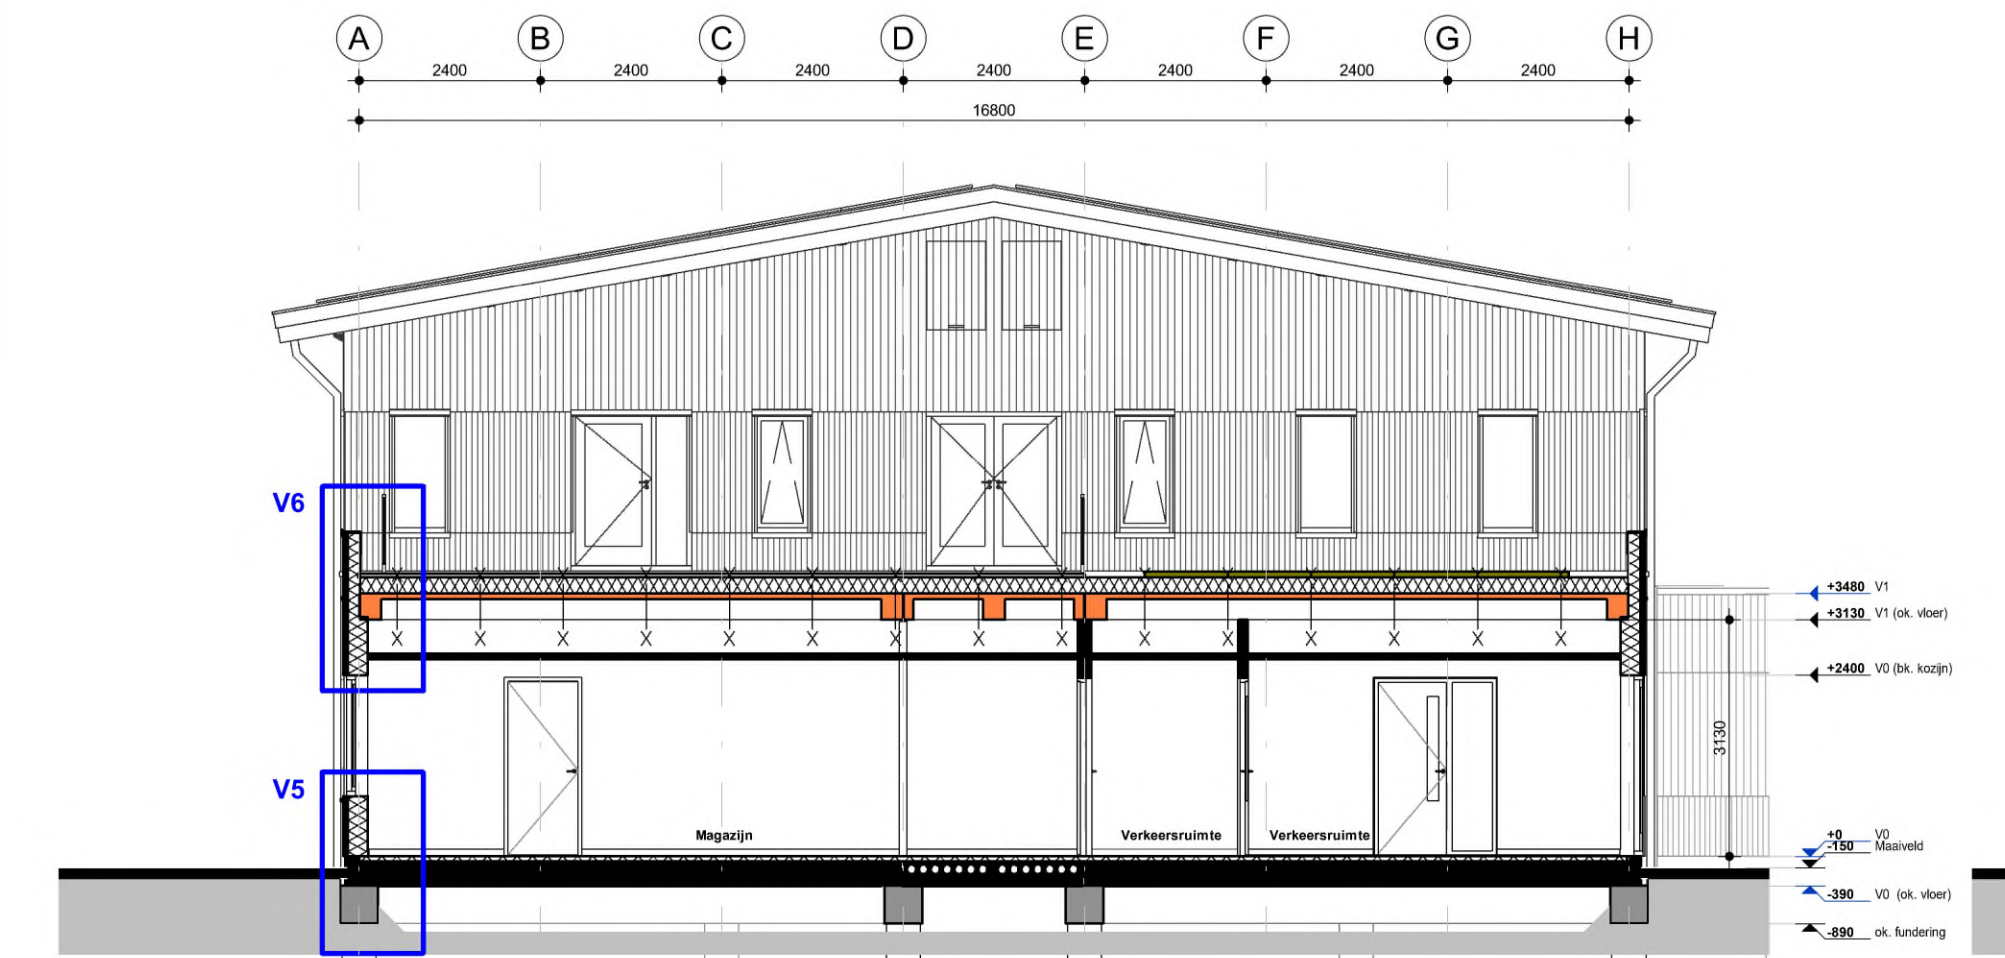

Doorsnede A1

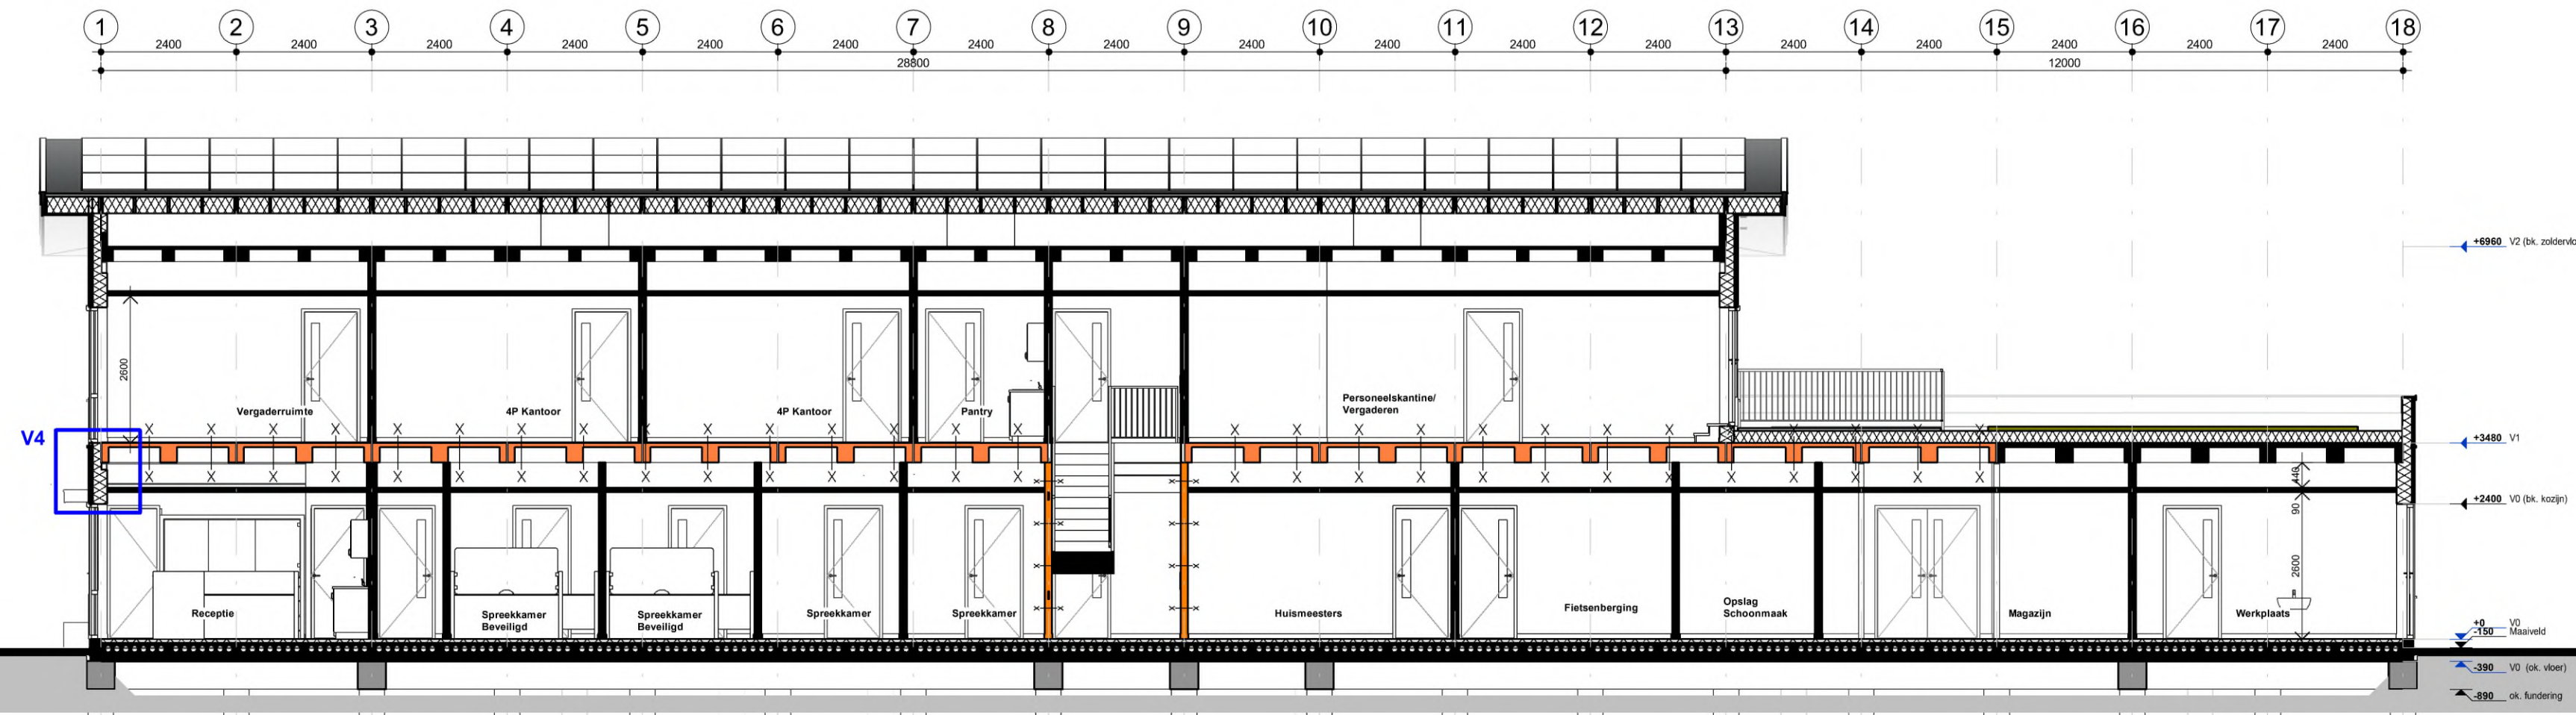

Doorsnede B1

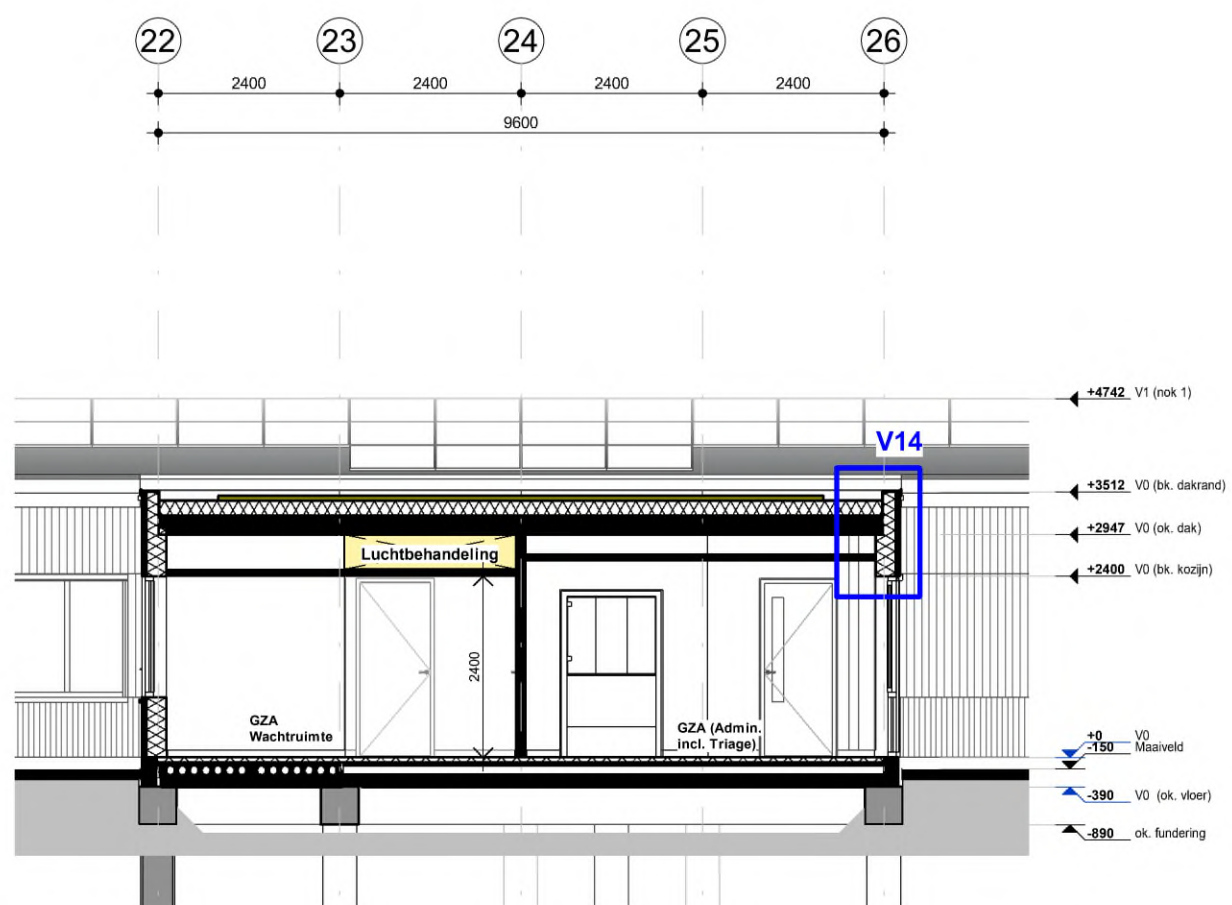

Doorsnede D1

Rc waarde dak $\geq 6,3 \text{ m}^2 \text{ K/W}$
Rc waarde gevels $\geq 4,7 \text{ m}^2 \text{ K/W}$
Rc waarde vloer $\geq 3,7 \text{ m}^2 \text{ K/W}$

De Groot Vroomshoop
Bouwen voor generaties

Adres: Zwollekanaal 36
7681 ED Vroomshoop
Post: Postbus 31
7680 AA Vroomshoop
T: +31 (0)46 696 333
E: info@degrootvroomshoop.nl
I: www.degrootvroomshoop.nl

Project: **AZC Middelburg**
Locatie: **Cleene Hooge**
Ontvangstgebouw **COA**
Middelburg
Onderzoek: **Doorsneden**
Fase: **Definitief ontwerp**
Status: **DEFINITIEF**
Datum: 06.05.2026
Oetskand:
Afskort:
Schakel: 1:100
Formaat: A1+
Offerte: **424043**
Blaad: **OG.300**