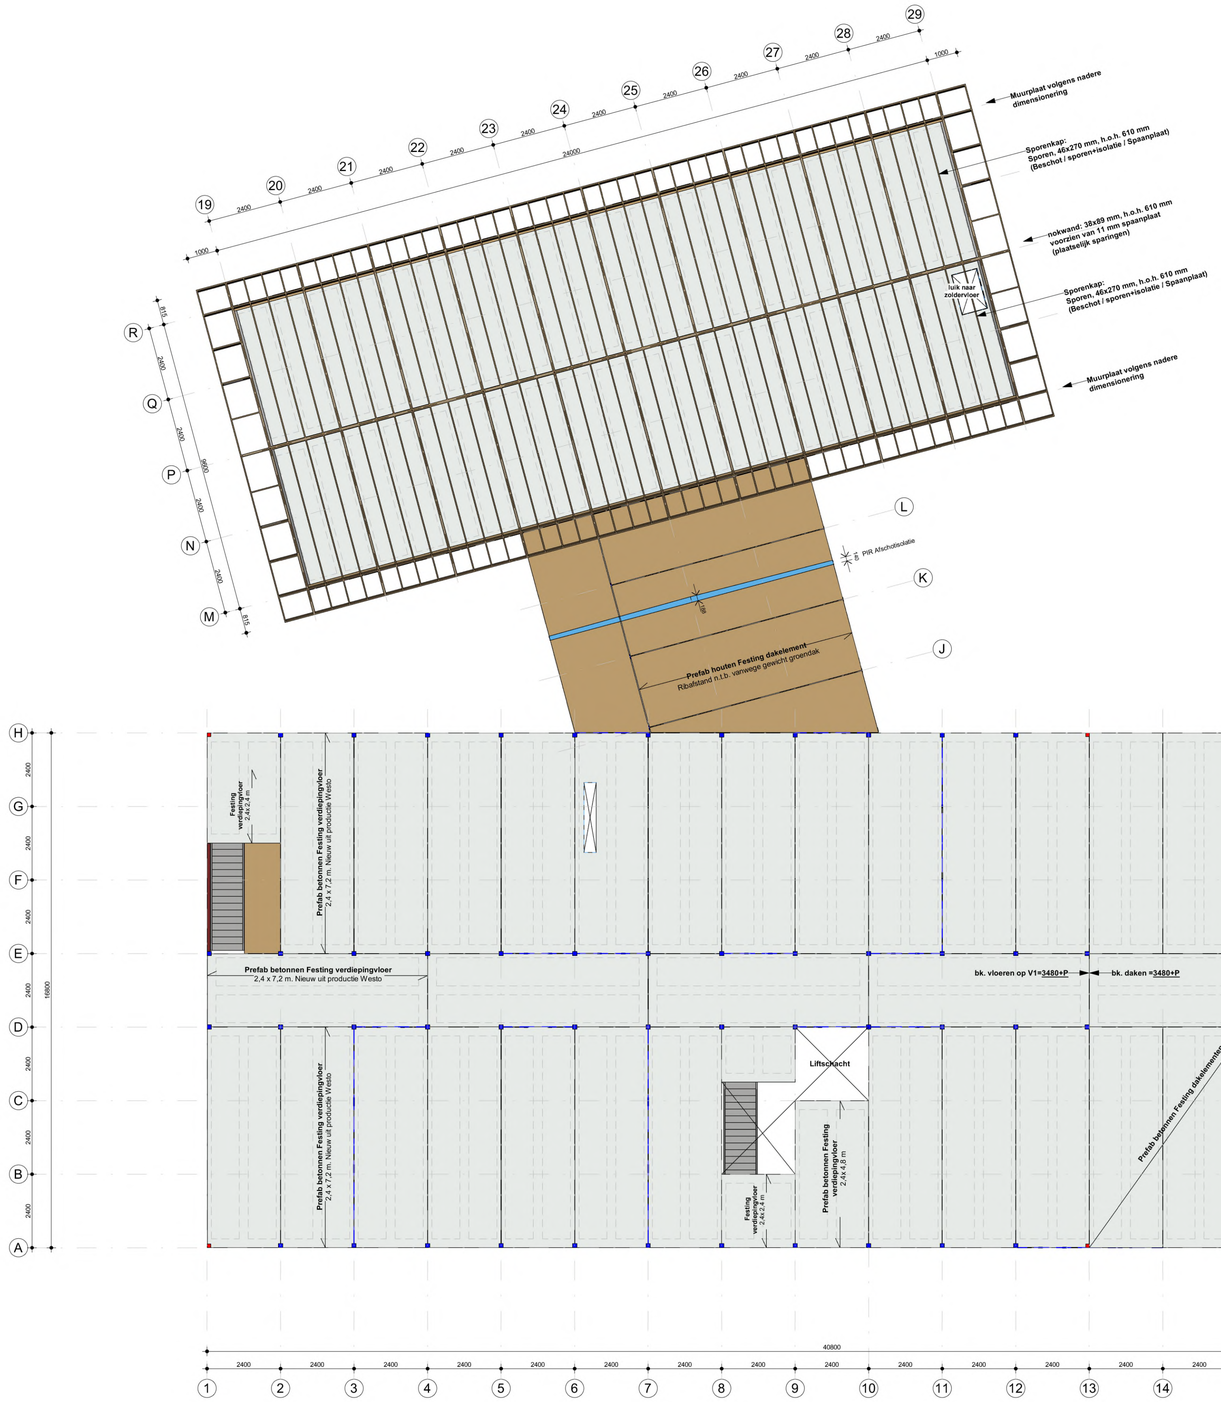

Dakconstructie

De Groot Vroomshoop
Bouwen voor generaties

Adres Zwolsekanaal 36
7681 ED Vroomshoop

Post Postbus 31
7680 AA Vroomshoop

T +31 (0)546 666 333
E info@degrootvroomshoop.nl
I www.degrootvroomshoop.nl

Project:	**AZC Middelburg** **Locatie Cleene Hooge** **Ontvangstgebouw COA** **Middelburg**		
Onderdeel:	**Constructieoverzicht V1 met Dak**	Getekend:	Offerte: **424043**
Fase:	**Definitief ontwerp**	Akkoord:	Blad: **OG.702**
Status:	**DEFINITIEF**	Schaal: 1:100	
Datum:	06.05.2026	Formaat: A1	

De Groot Vroomshoop Bouwsystemen B.V. is onderdeel van De Groot Vroomshoop Groep, een HAL onderneming. © Het ontwerp blijft eigendom van De Groot Vroomshoop Bouwsystemen B.V.