


COA middelburg


principe details

TOBA


architecten

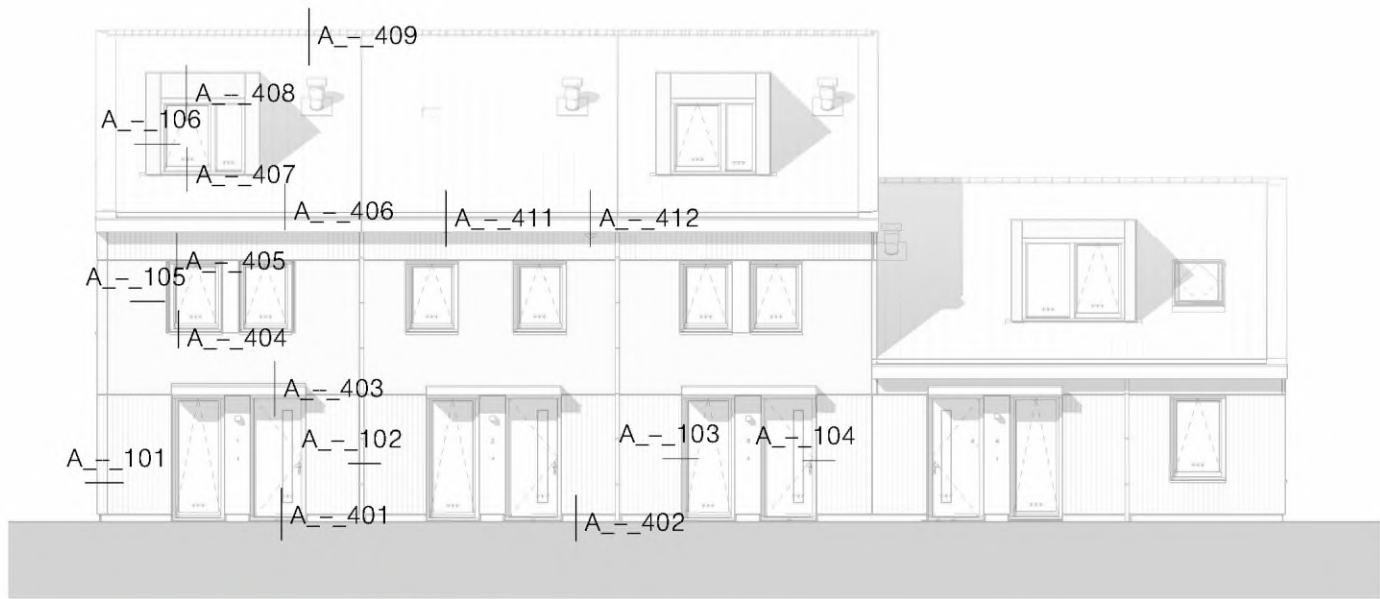


voorgevel (L_101)
schaal: 1 : 150

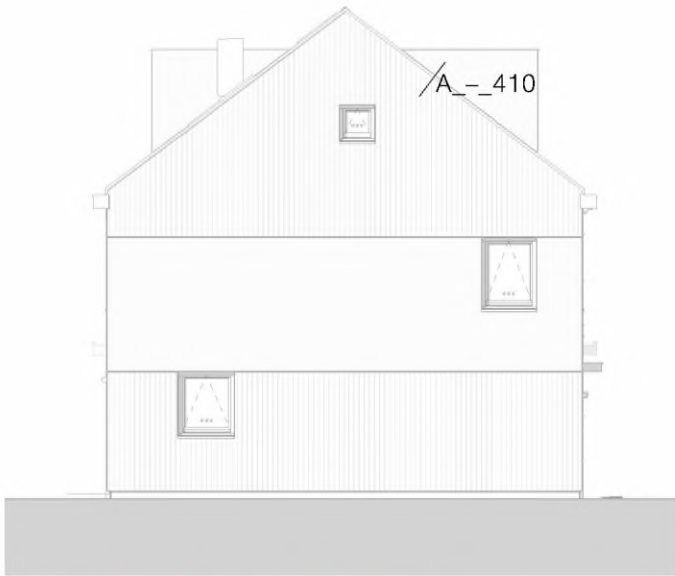


linker zijgevel (L_102)
schaal: 1 : 150

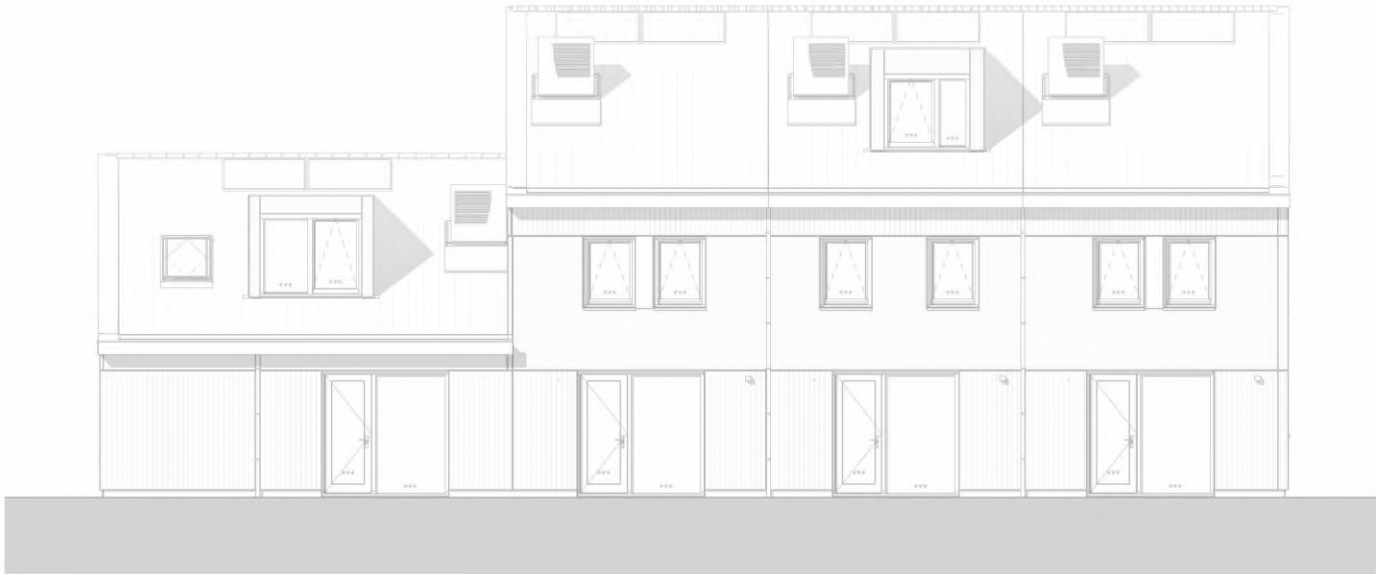

achtergevel (L_-_103)
schaal: 1 : 150

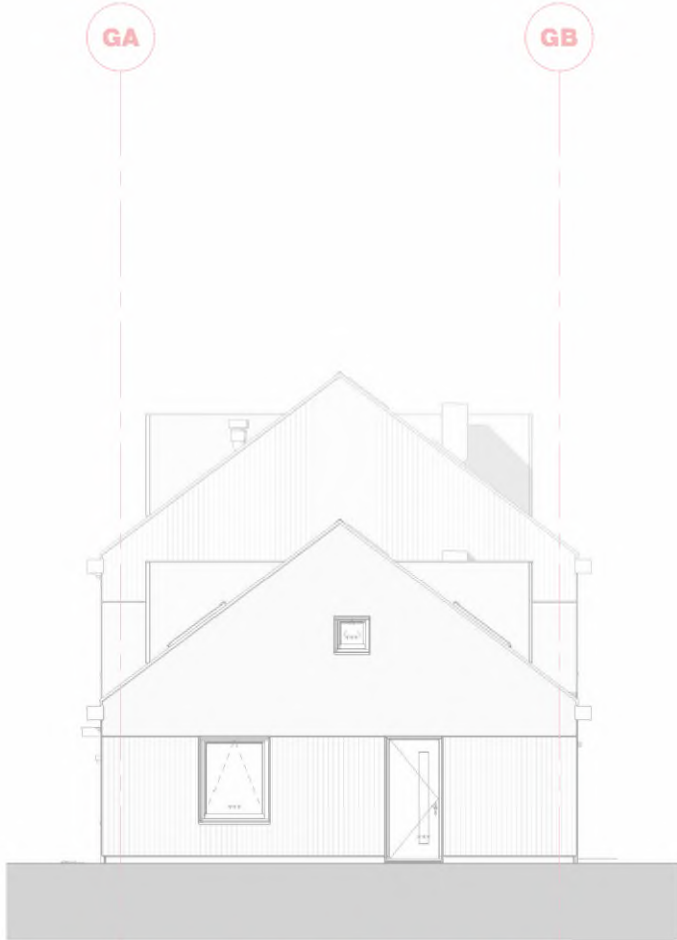


rechter zijgevel (L_-_104)
schaal: 1 : 150

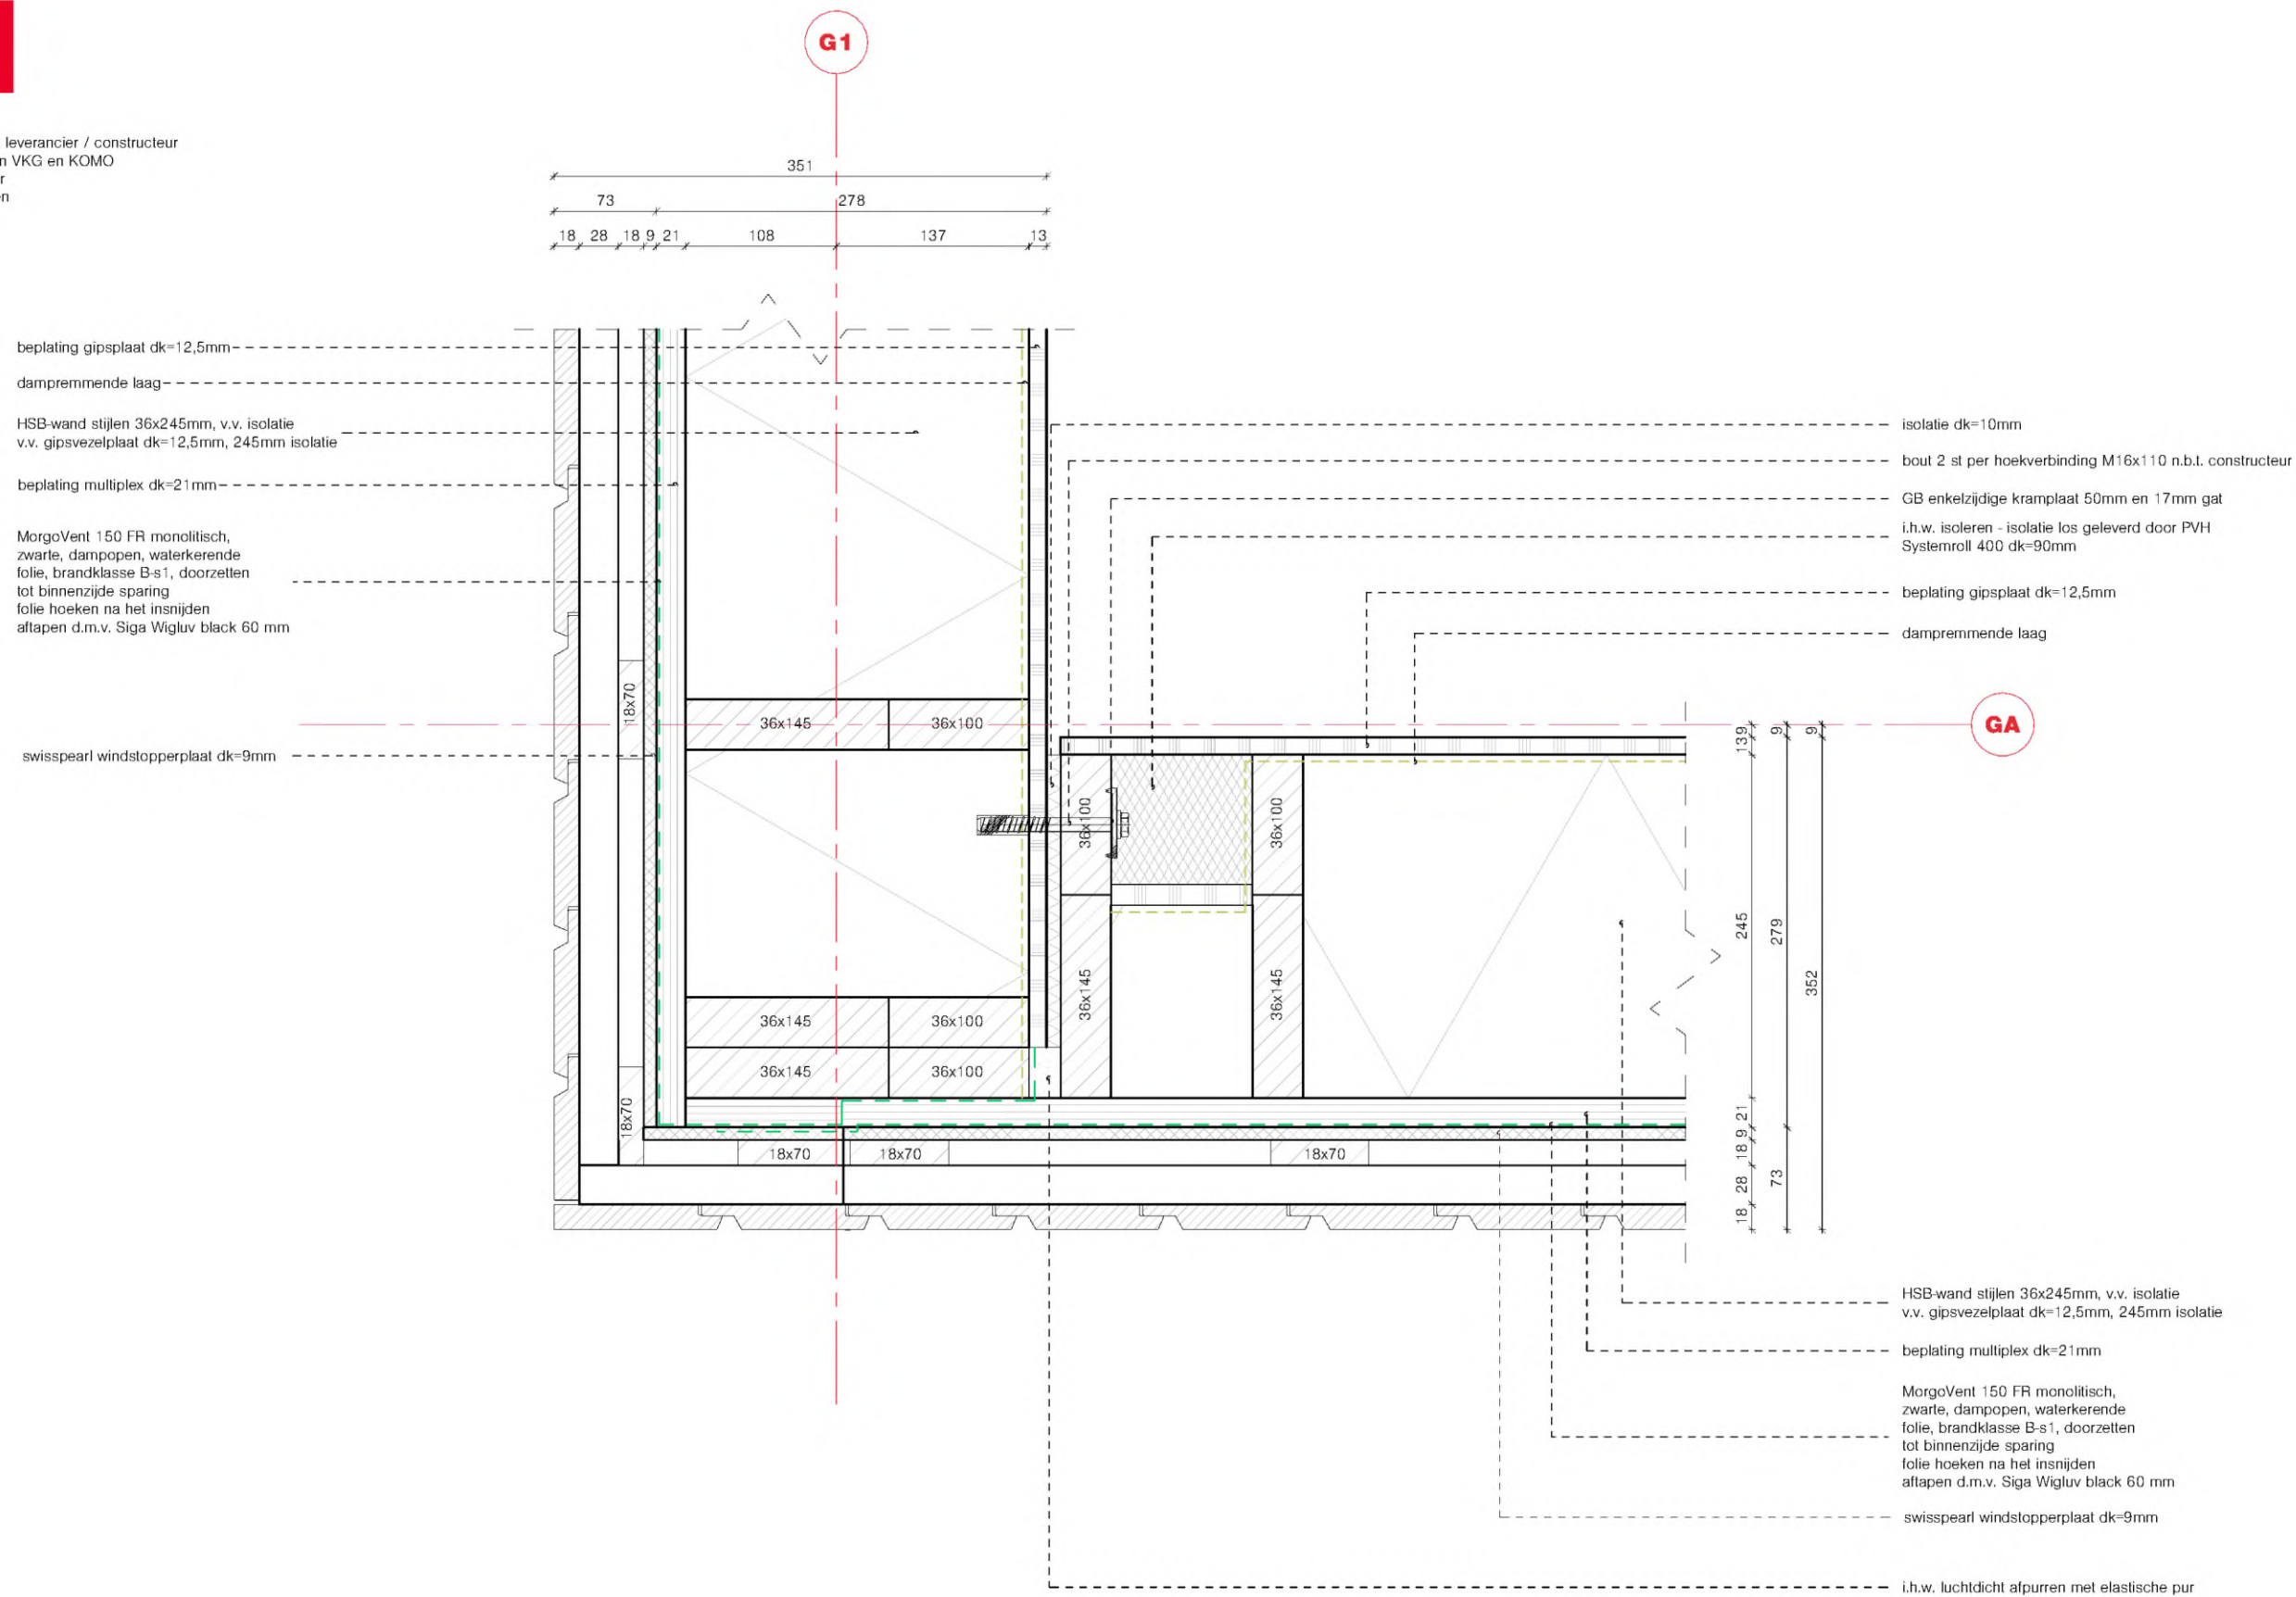





dilatatievoegen n.t.b. conform opgaaf leverancier / constructeur
detailleringen conform KVT '95 e.v. en VKG en KOMO
constructies zie tekening constructeur
maatvoering in het werk te controleren

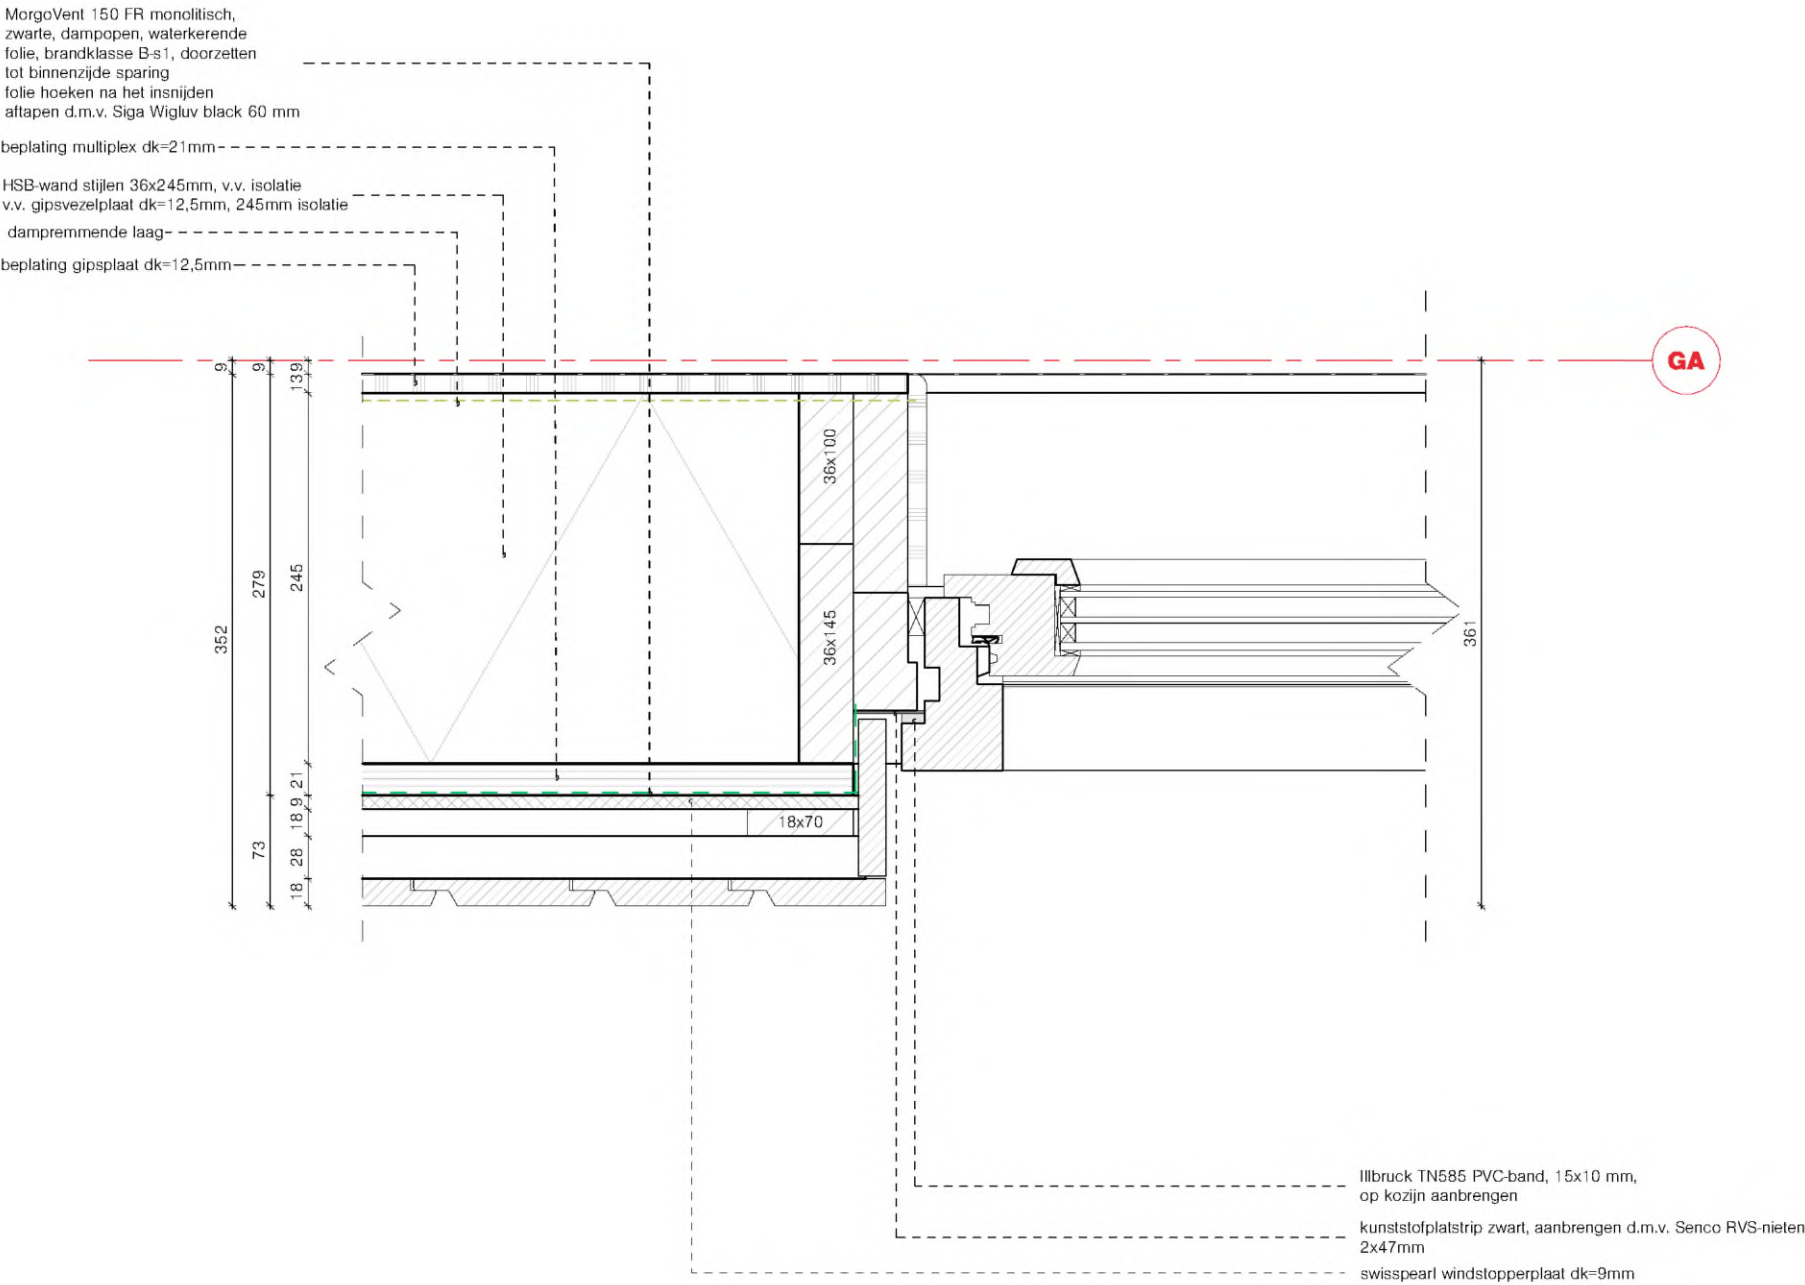


dilatatievoegen n.t.b. conform opgaaf leverancier / constructeur
detaileringen conform KVT '95 e.v. en VKG en KOMO
constructies zie tekening constructeur
maatvoering in het werk te controleren

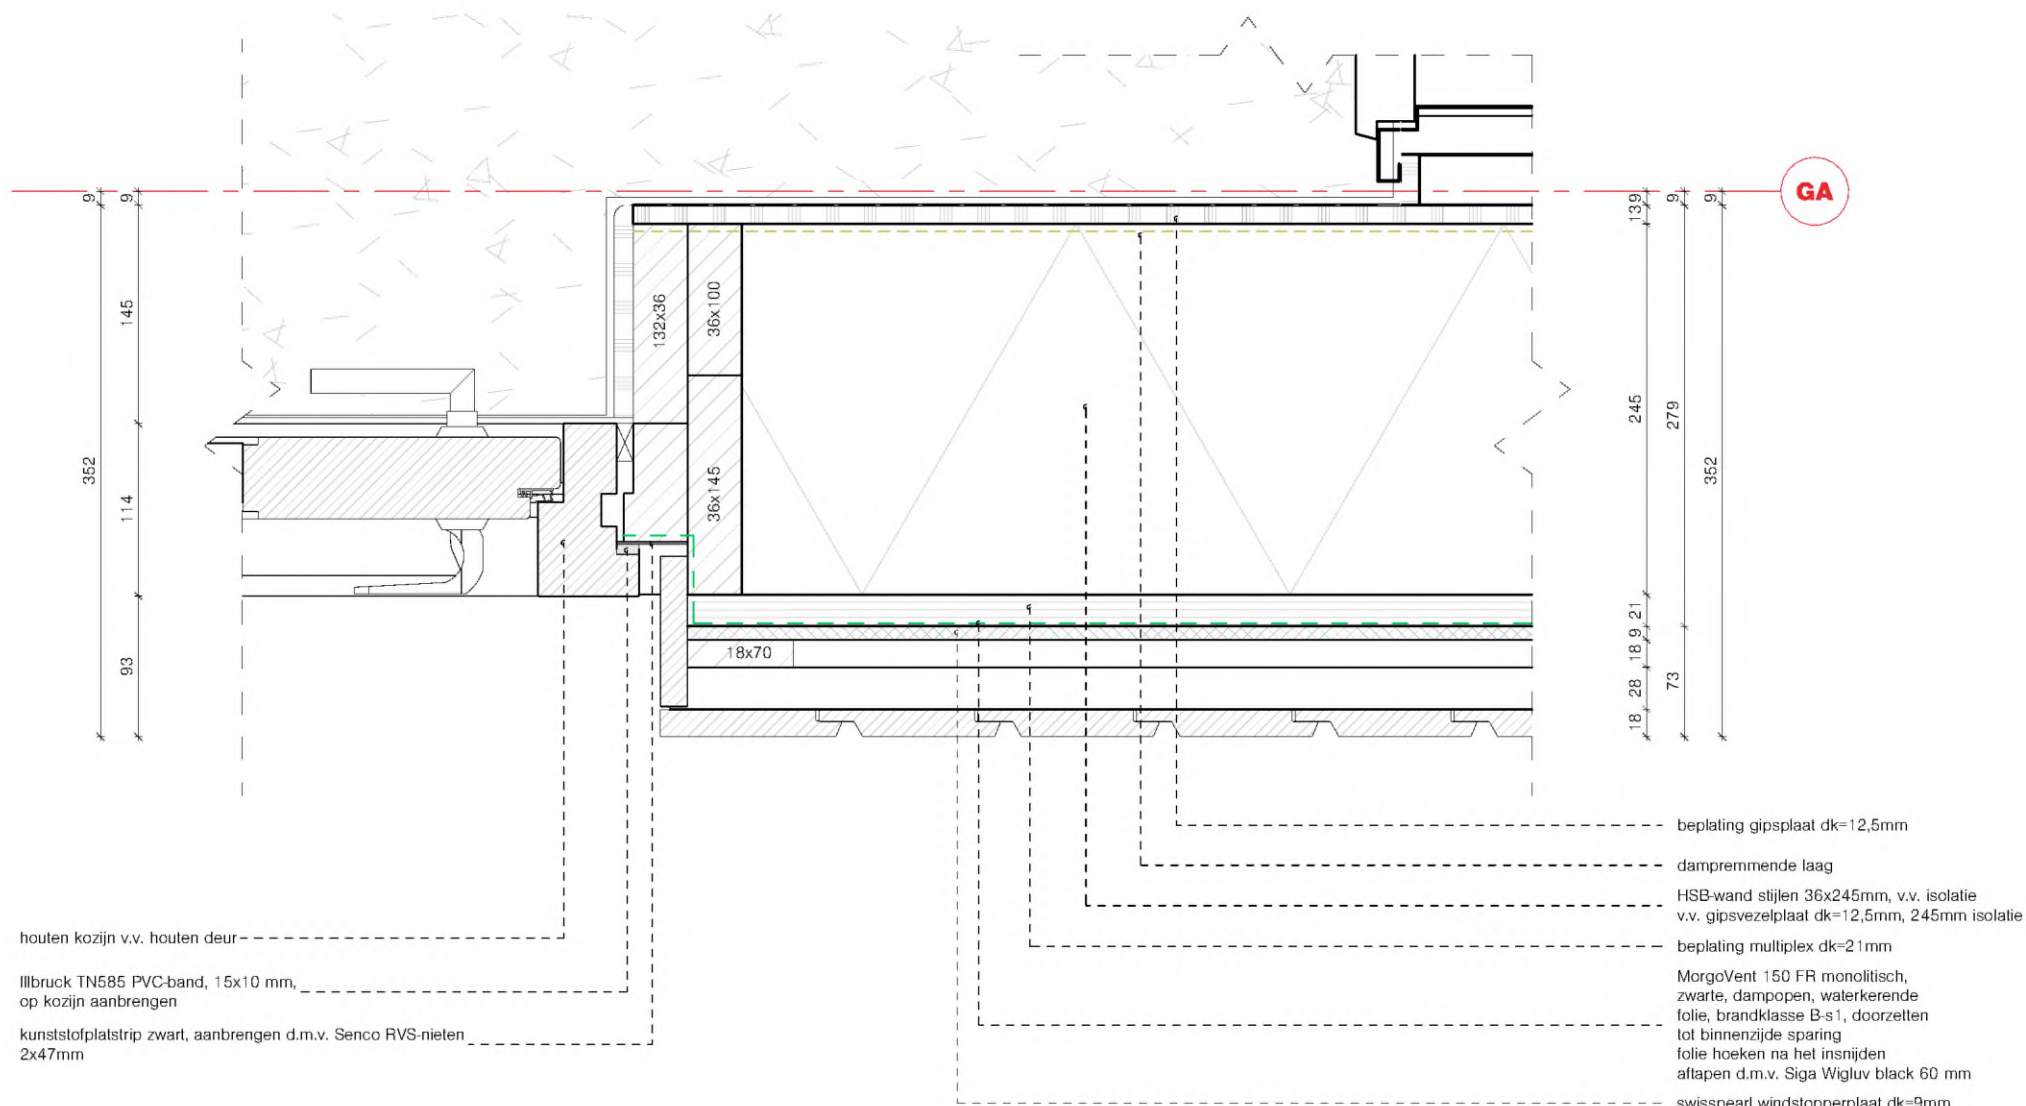

dilatatievoegen n.t.b. conform opgaaf leverancier / constructeur
detaileringen conform KVT '95 e.v. en VKG en KOMO
constructies zie tekening constructeur
maatvoering in het werk te controleren


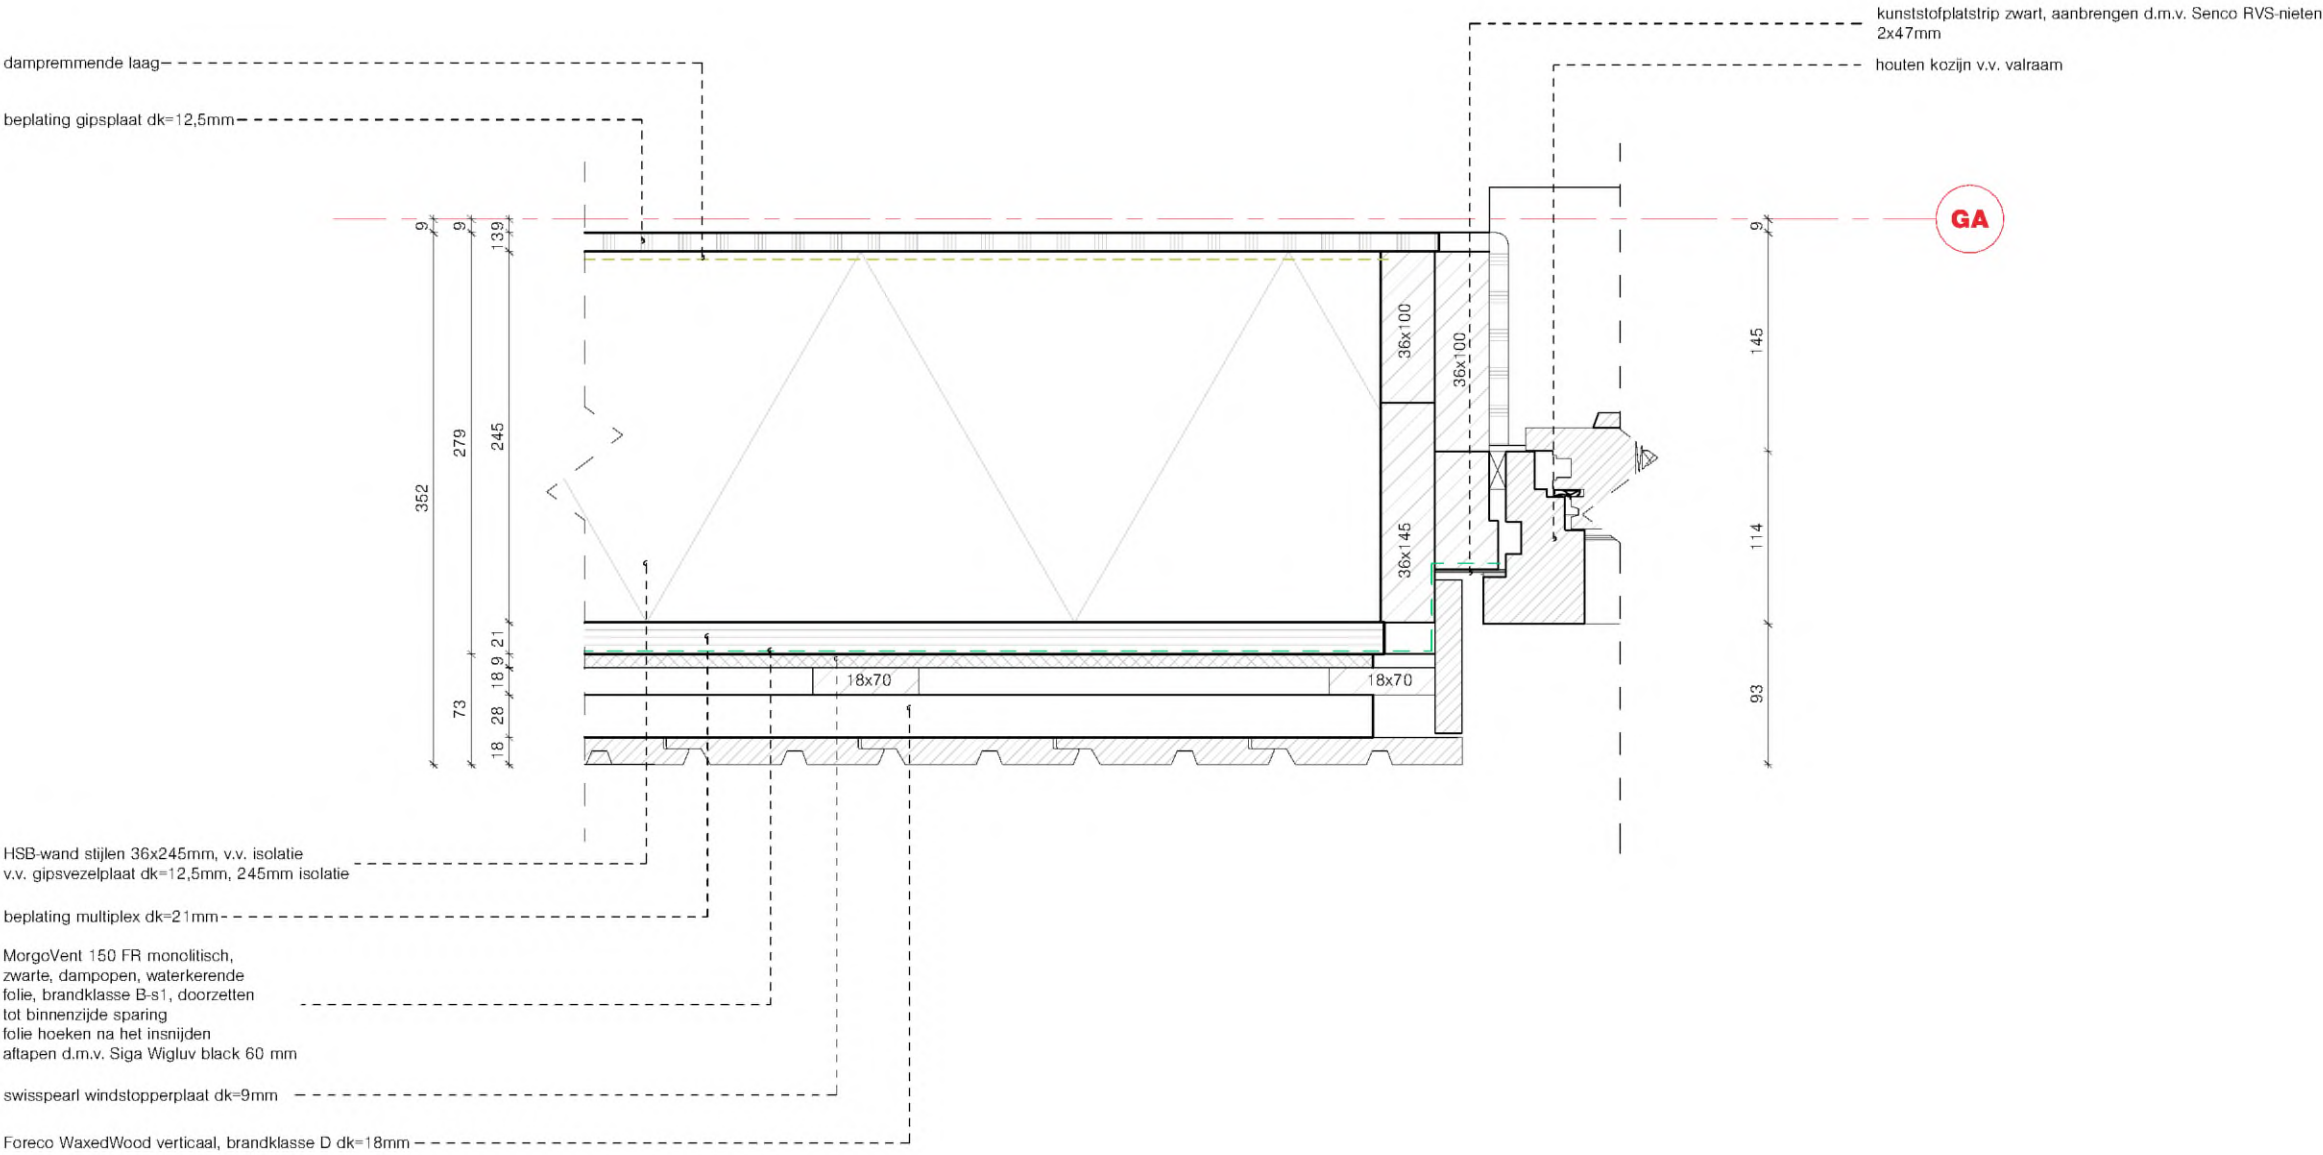


dilatatievoegen n.t.b. conform opgaaf leverancier / constructeur
detailleringen conform KVT '95 e.v. en VKG en KOMO
constructies zie tekening constructeur
maatvoering in het werk te controleren

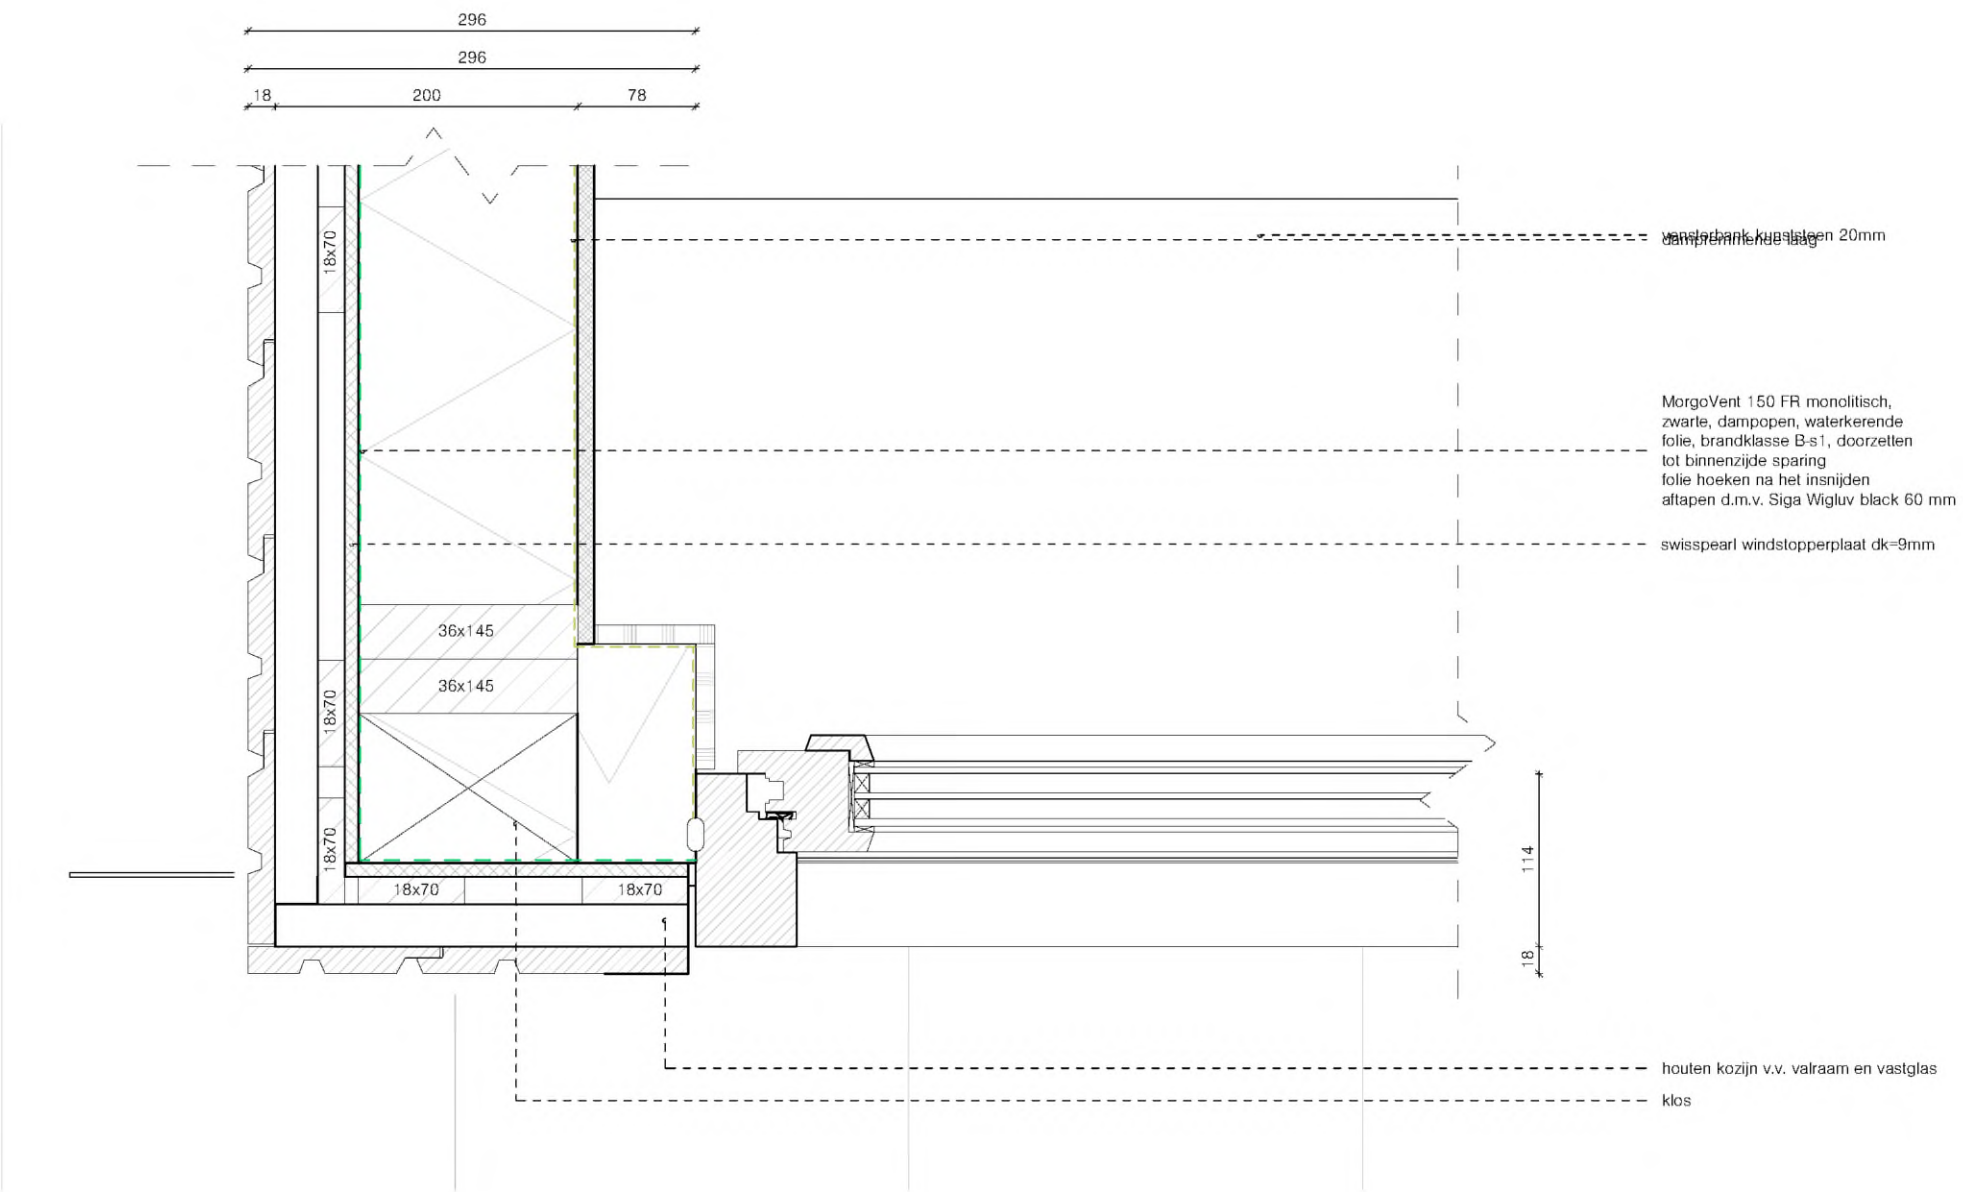

dilatatievoegen n.t.b. conform opgaaf leverancier / constructeur
detaileringen conform KVT '95 e.v. en VKG en KOMO
constructies zie tekening constructeur
maatvoering in het werk te controleren

schoonloopmat
geïsoleerde kanaalplaatvloer H200 RC=5.0 (m²·K)/W

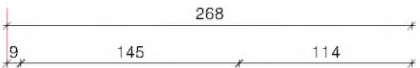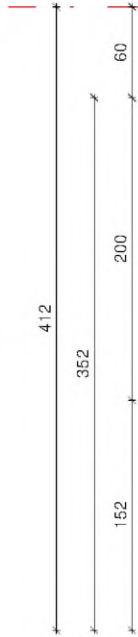


houten kozijn v.v. houten deur
multiplex geground dk=15mm
opsluitband 60x200x1000mm

00 begane grond
0 +P

zwarte zelfklevende EPDM 1,3mm dik, B=300mm
in tifa aanbrengen, plaatstrook +/- 90mm laten zitten

opzetbalk fundering prefab beton 790x200mm
isolatie EPS dk=50mm

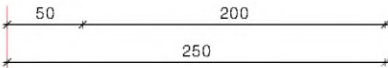

verticaal principe detail: A_—_401


schaal: 1 : 5 | datum: 10-05-2026 | revisie: E

dilatatievoegen n.t.b. conform opgaaf leverancier / constructeur
detaileringen conform KVT '95 e.v. en VKG en KOMO
constructies zie tekening constructeur
maatvoering in het werk te controleren

Hoeklijn PV-A001a verlengd (staal S235) , h.o.h. 1200mm, minimaal 3st. per wand
L50x340x5mm L=220mm
- 5x tellerkopschroef 6x80mm1 (in HSB gevel, onderkant slobgat gebruiken!)
- 3x metain tapanker M10x75mm2 (in kanaalplaatvloer)
aanbrengen onder 5 graden

mogelijke vloeratwerking

geïsoleerde kanaalplaatvloer H200 RC=5.0 (m²·K)/W

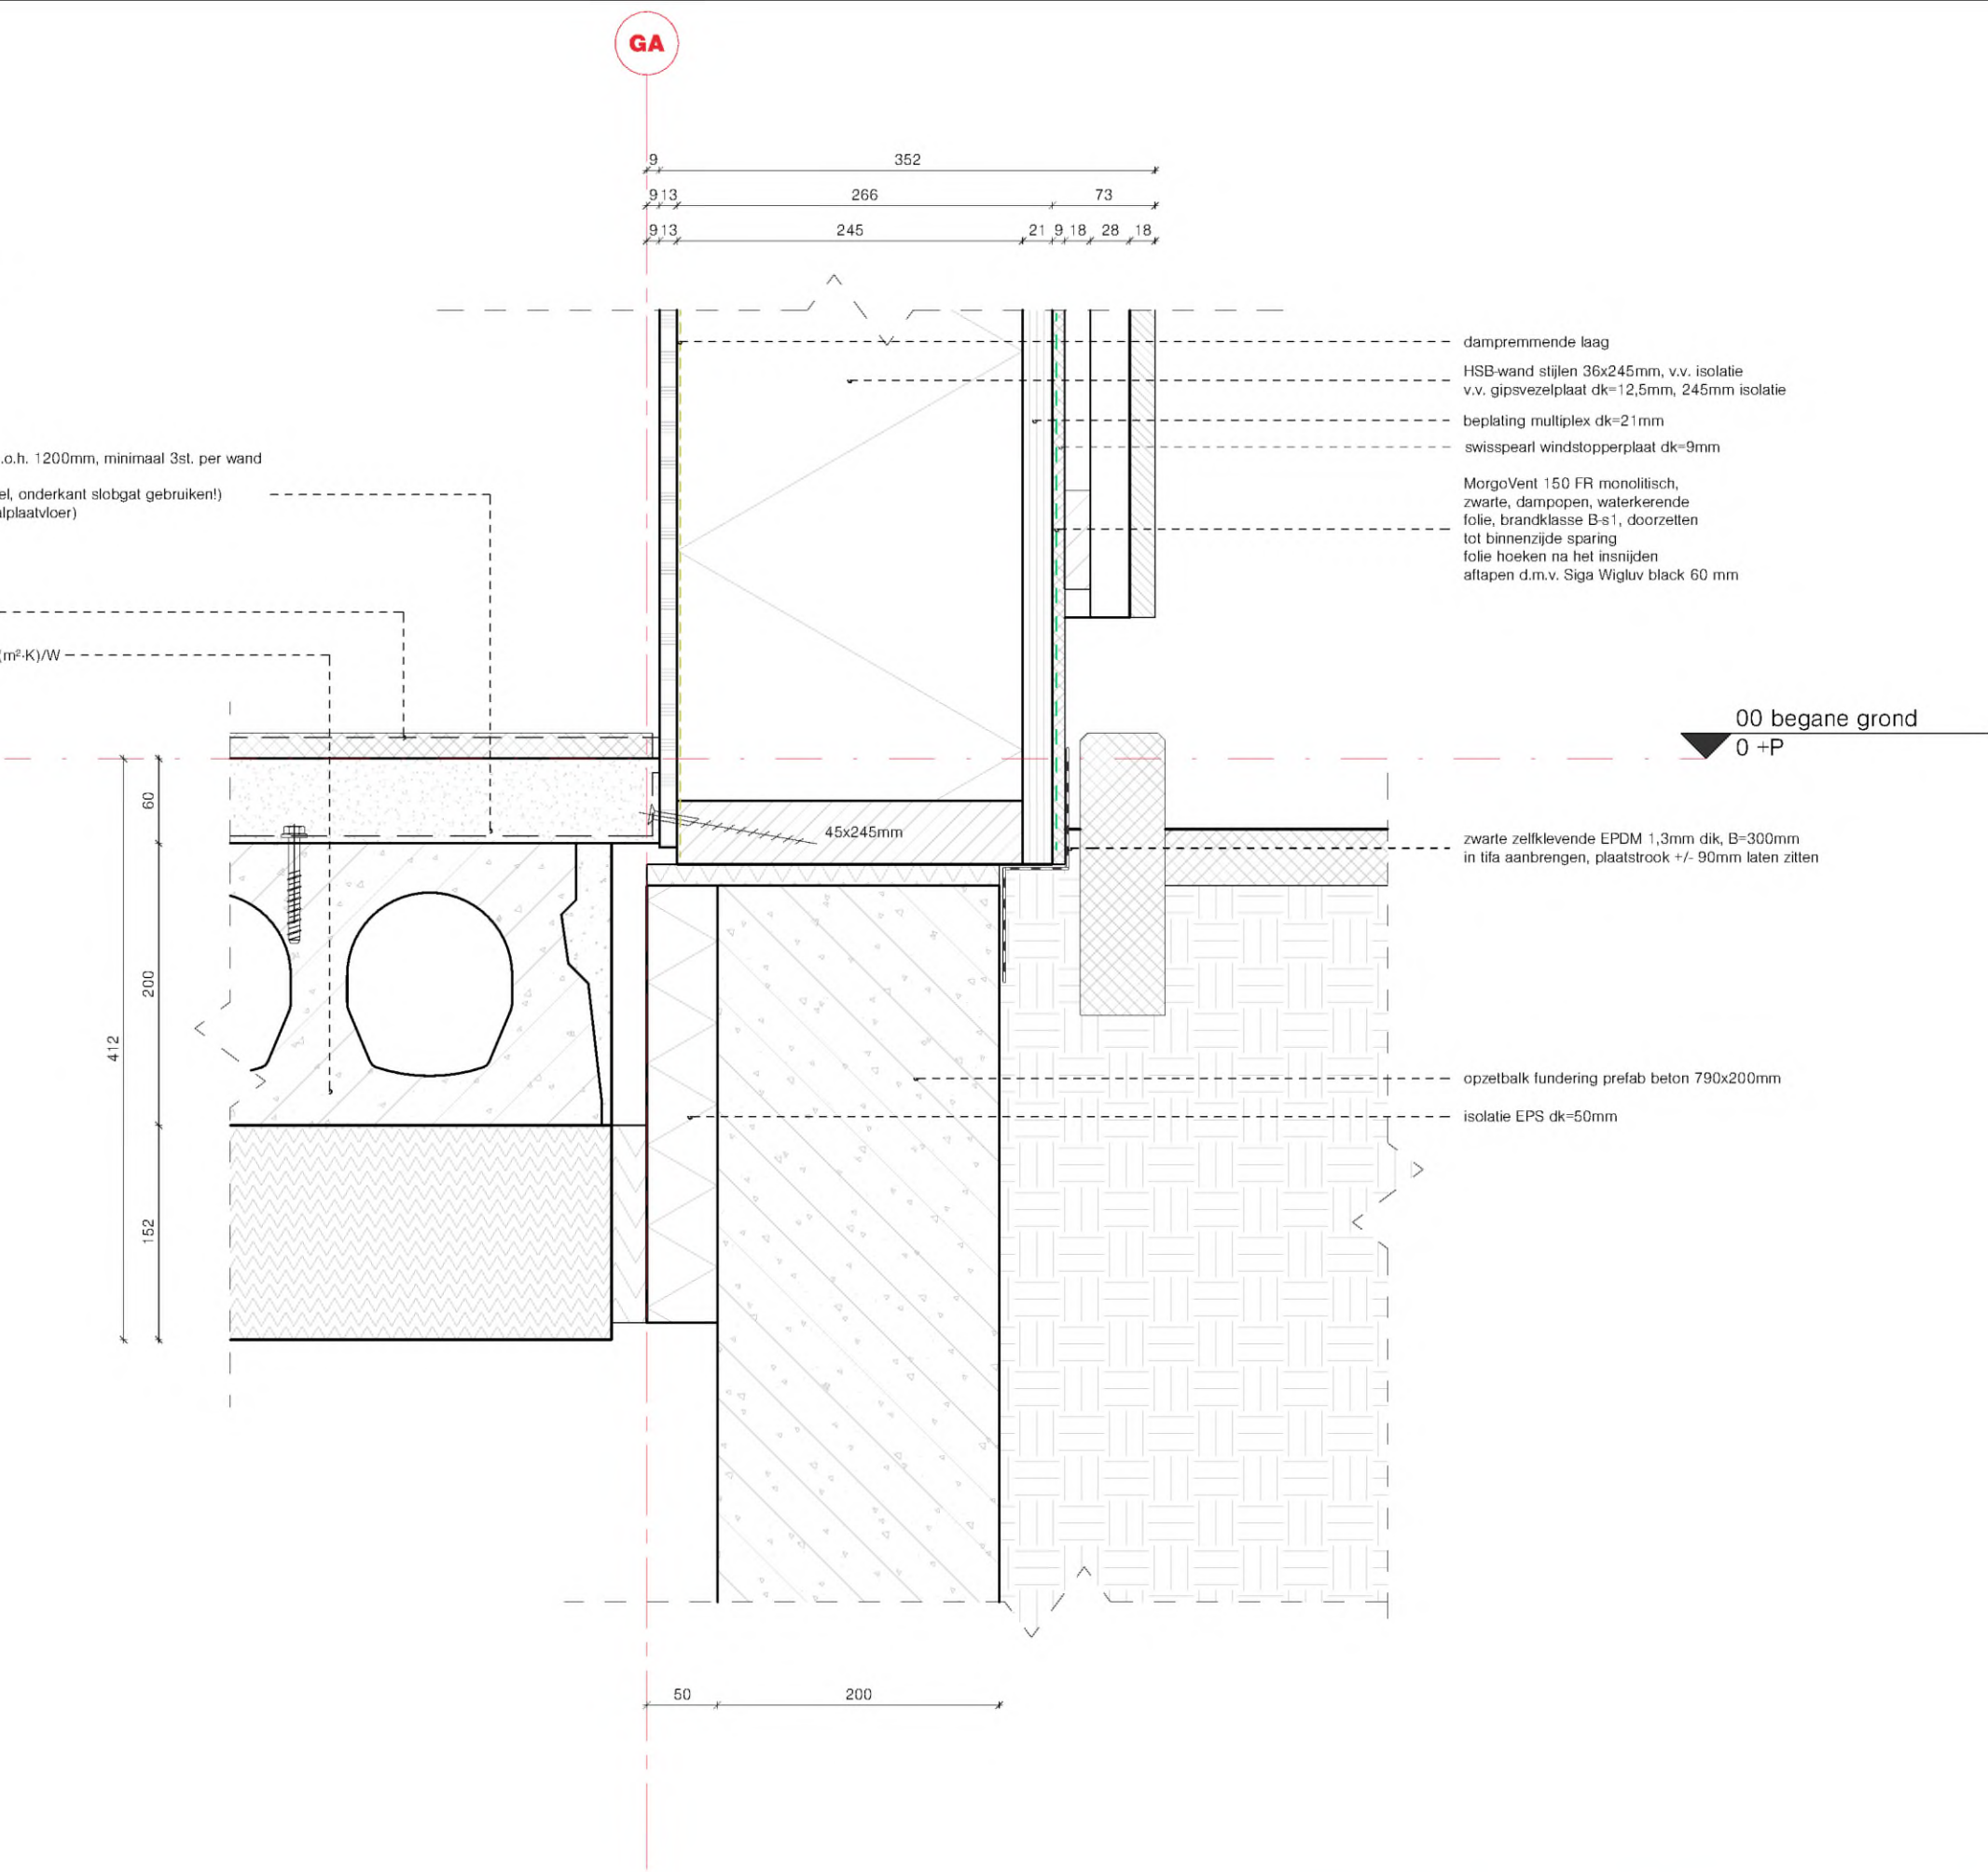



GA



dilatatievoegen n.t.b. conform opgaaf leverancier / constructeur
detaileringen conform KVT '95 e.v. en VKG en KOMO
constructies zie tekening constructeur
maatvoering in het werk te controleren

Tellerkopschroef 8x80mm
anker 70x70x2,5mm
mogelijke vloerafwerking
zandcement dekvloer dk=80mm
CLT 200-5s h=200mm

houtschroef 6x140mm
Tellerkopf 8x280mm h.o.h. 900mm

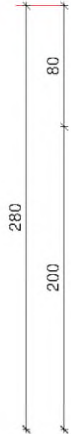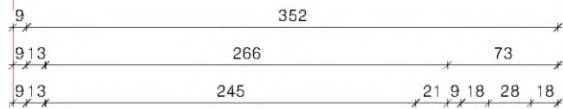

beplating gipsplaat dk=12,5mm
dampremmende laag
HSB-wand stijlen 36x245mm, v.v. isolatie
v.v. gipsvezelplaat dk=12,5mm, 245mm isolatie
beplating multiplex dk=21mm
MorgoVent 150 FR monolithisch,
zwarte, dampopen, waterkerende
folie, brandklasse B-s1, doorzetten
tot binnenzijde sparing
folie hoeken na het insnijden
attapen d.m.v. Siga Wigluv black 60 mm

swisspearl windstopperplaat dk=9mm

lijmverbinding vol en zat verlijmen
Foreco WaxedWood verticaal, brandklasse D dk=18mm
naaddichting
dampremmende laag
waterwerende laag


Luifel Omgevouwen hoek niet beschikbaar bij waterhol
kunststofplatstrip zwart, aanbrengen d.m.v. Senco RVS-nieten
2x47mm
Illbruck TN585 PVC-band, 15x10 mm,
op kozijn aanbrengen
houten kozijn v.v. houten deur

01 eerste verdieping
2940 +P




verticaal principe detail: A_—_403


schaal: 1 : 5 | datum: 20-04-2026 | revisie: E

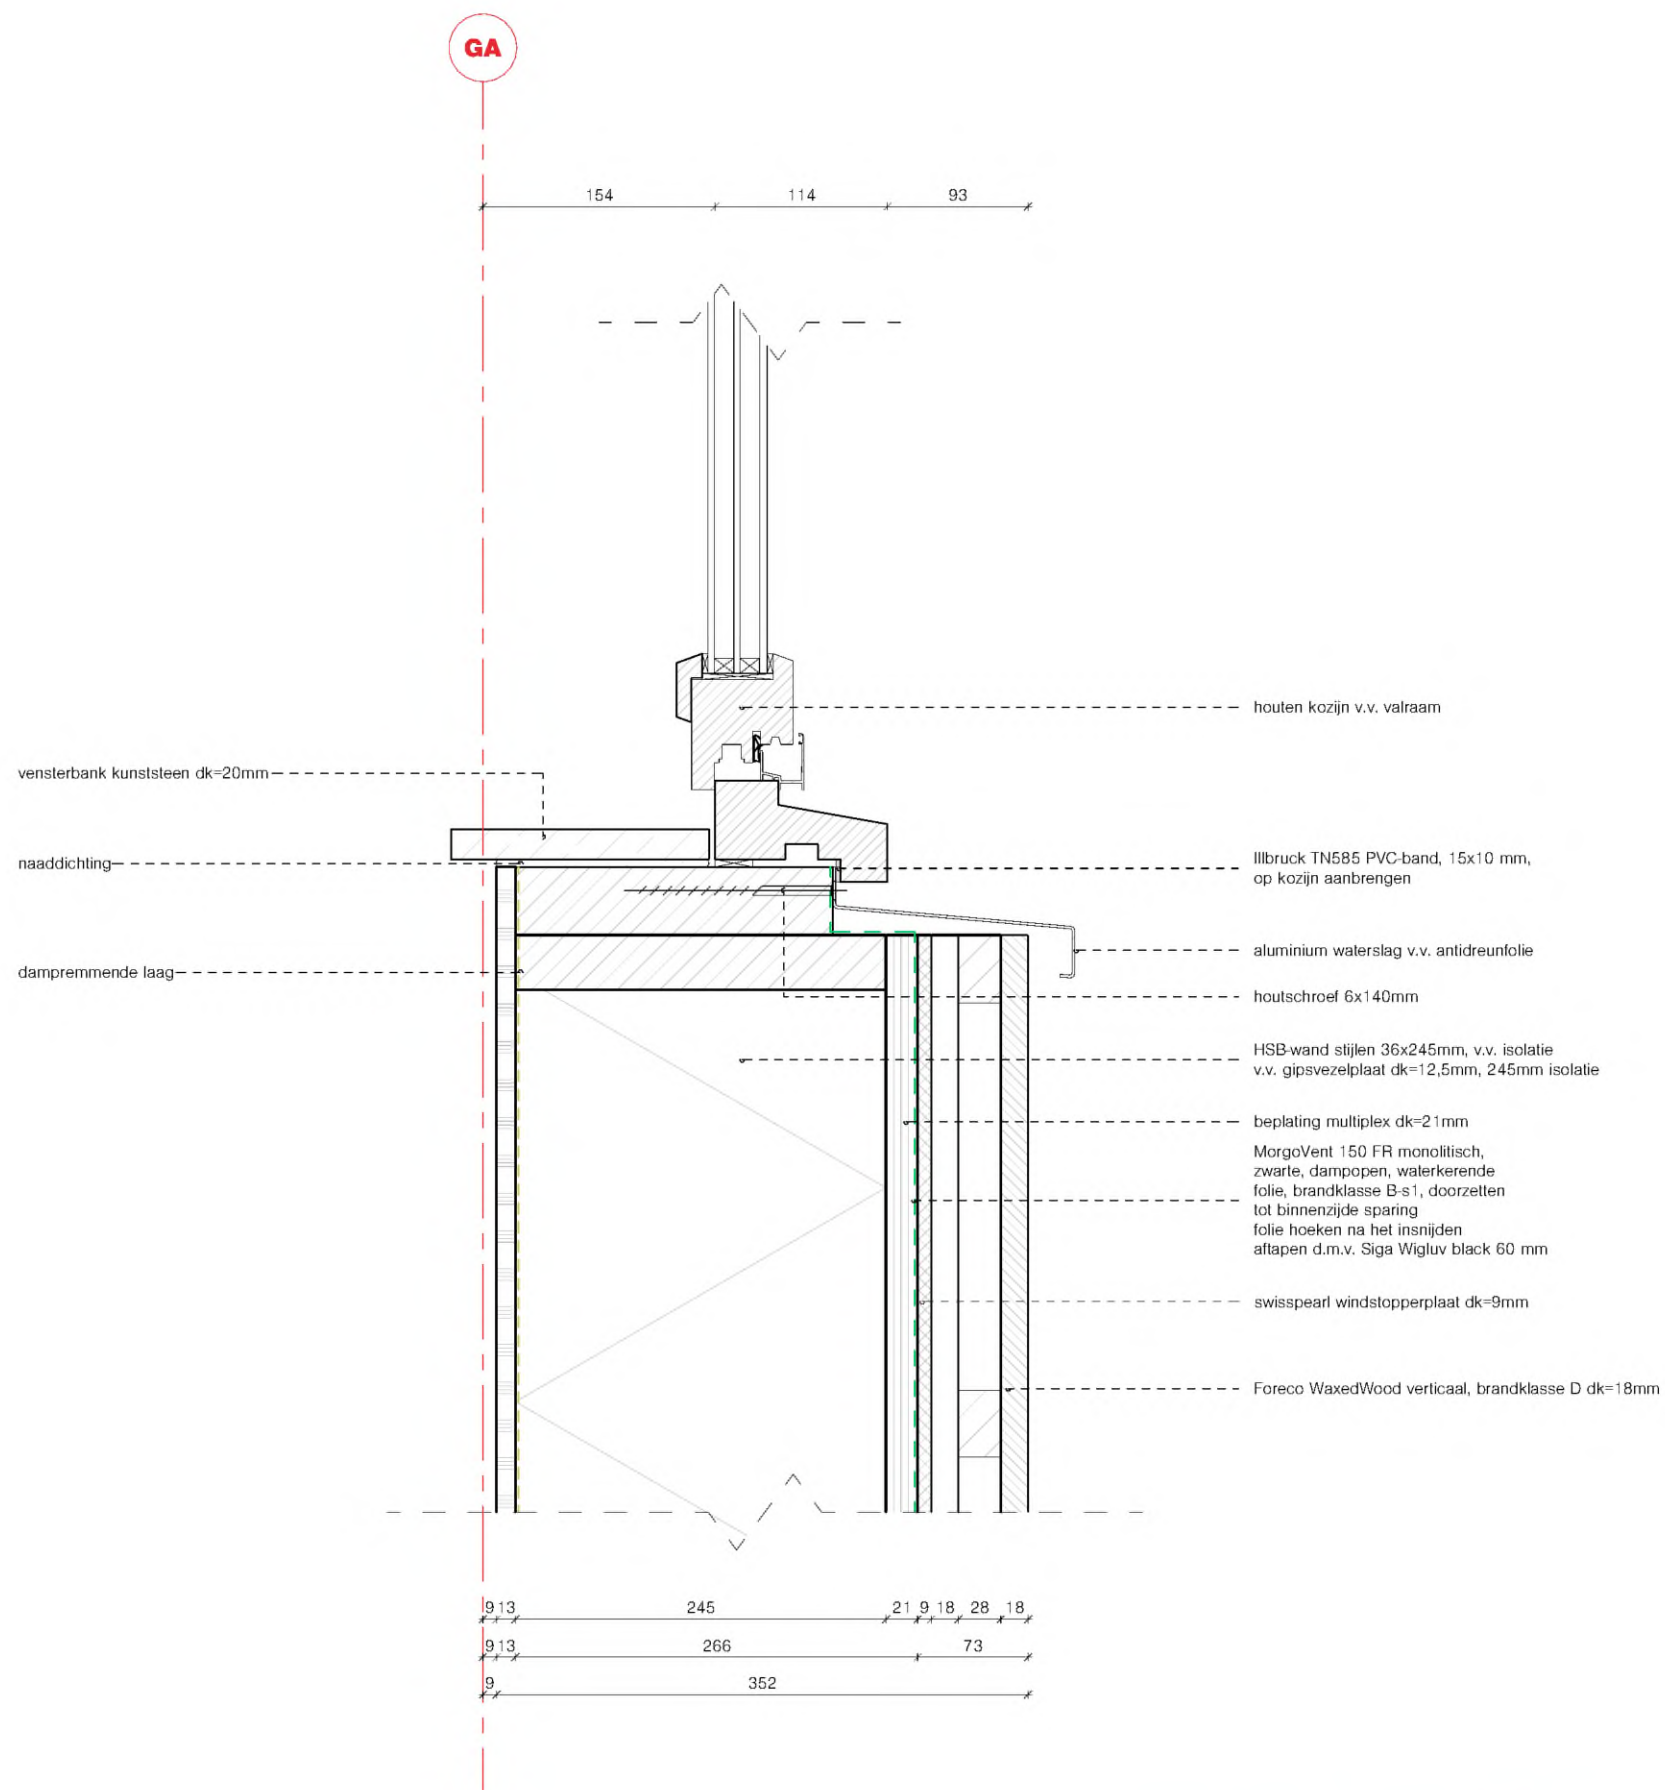

dilatatievoegen n.t.b. conform opgaaf leverancier / constructeur
detailleringen conform KVT '95 e.v. en VKG en KOMO
constructies zie tekening constructeur
maatvoering in het werk te controleren

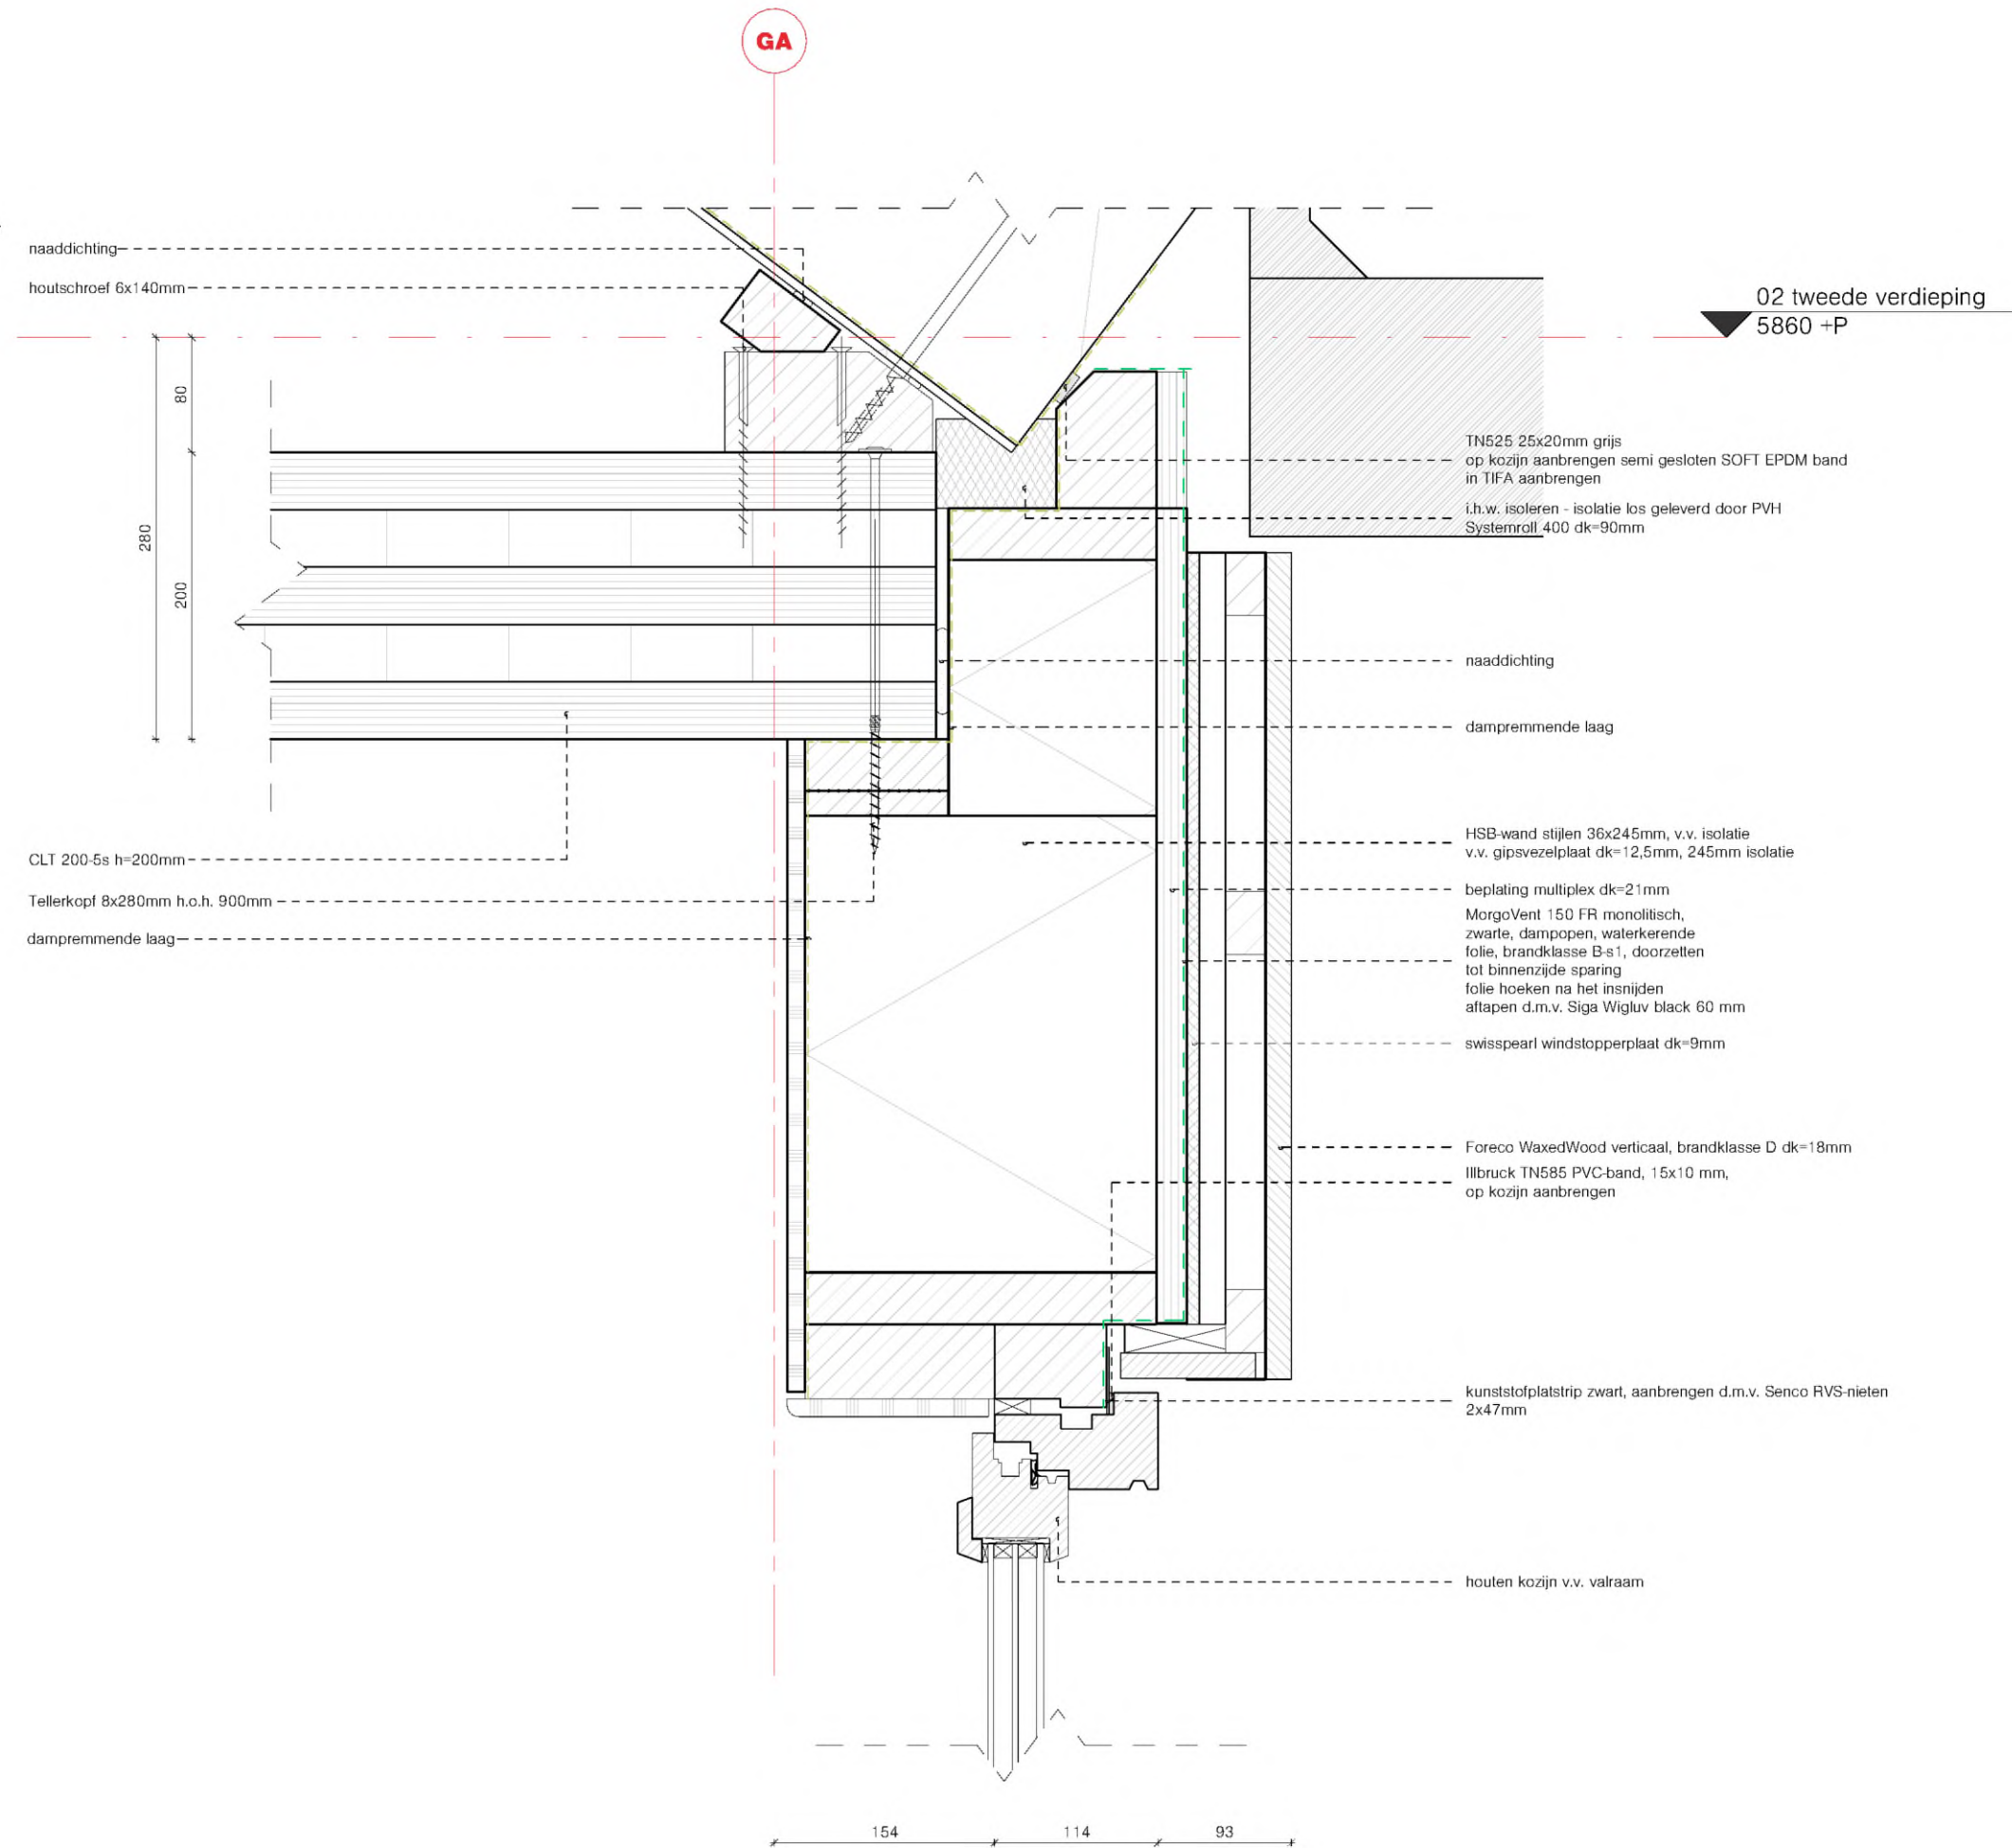


dilatatievoegen n.t.b. conform opgaaf leverancier / constructeur
detailleringen conform KVT '95 e.v. en VKG en KOMO
constructies zie tekening constructeur
maatvoering in het werk te controleren

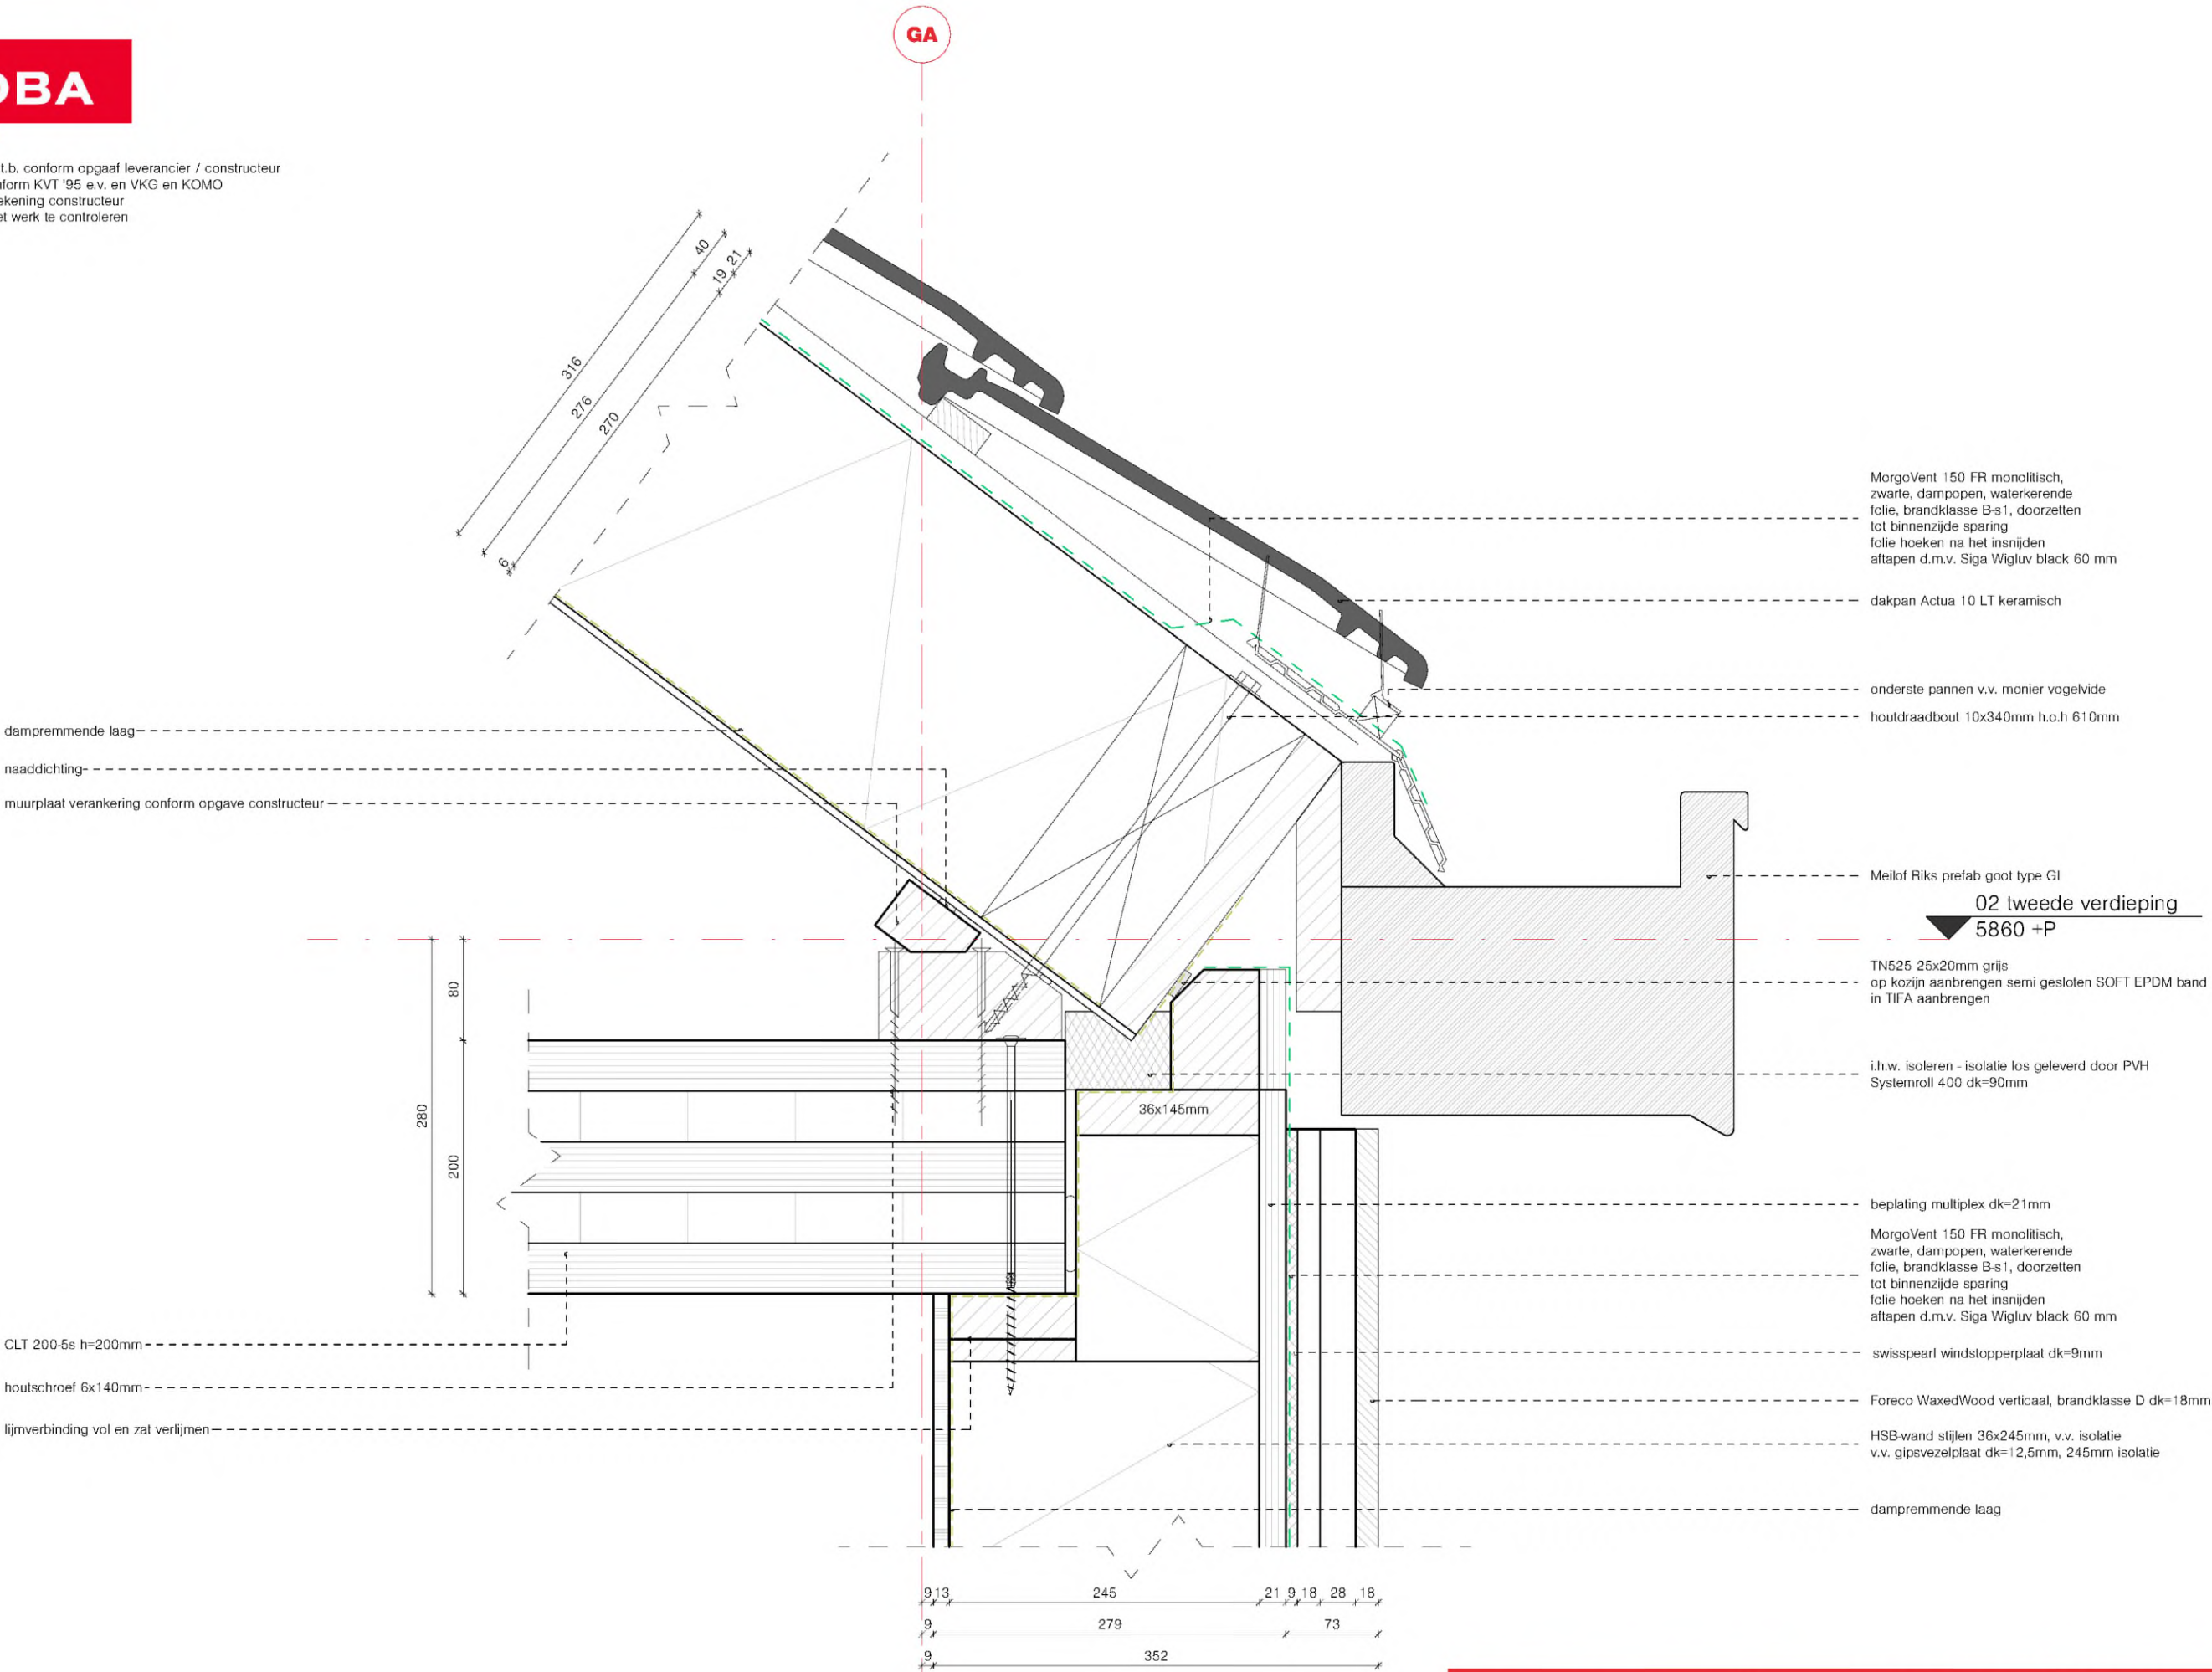


verticaal principe detail: A_406

schaal: 1 : 5 | datum: 21-04-2026 | revisie: F

dilatatievoegen n.t.b. conform opgaaf leverancier / constructeur
detaileringen conform KVT '95 e.v. en VKG en KOMO
constructies zie tekening constructeur
maatvoering in het werk te controleren

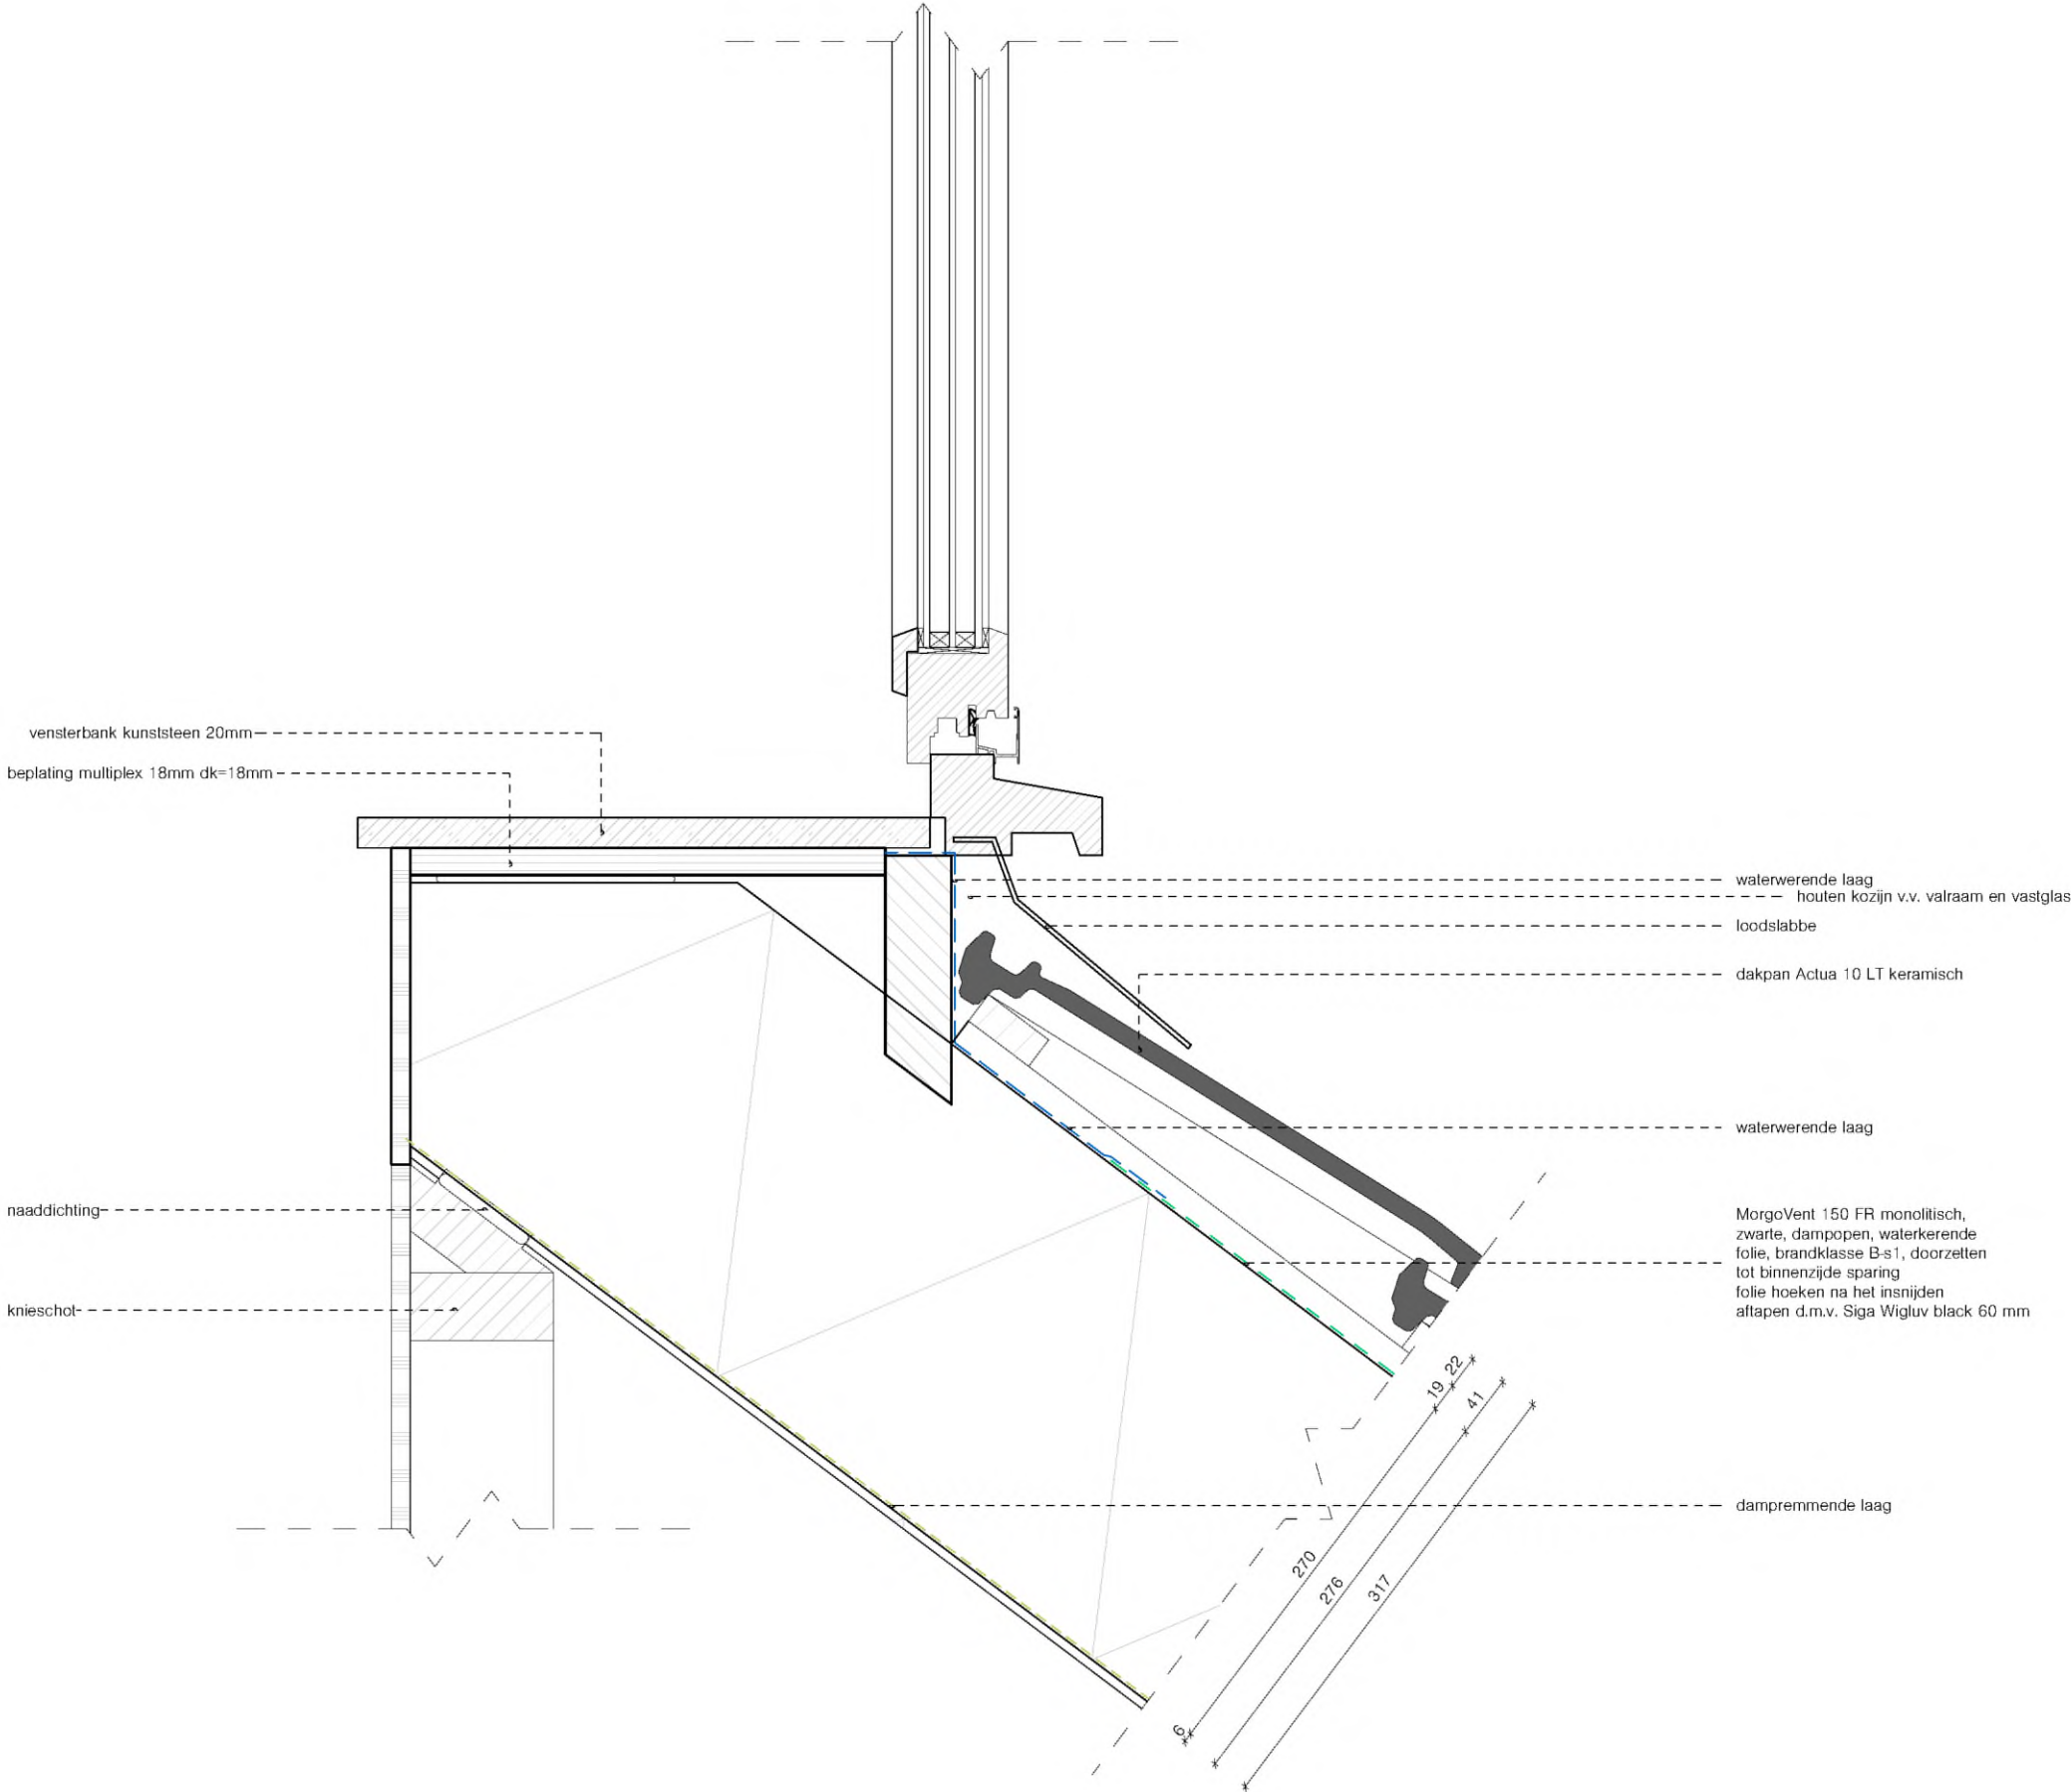

dilatatievoegen n.t.b. conform opgaaf leverancier / constructeur
detaileringen conform KVT '95 e.v. en VKG en KOMO
constructies zie tekening constructeur
maatvoering in het werk te controleren

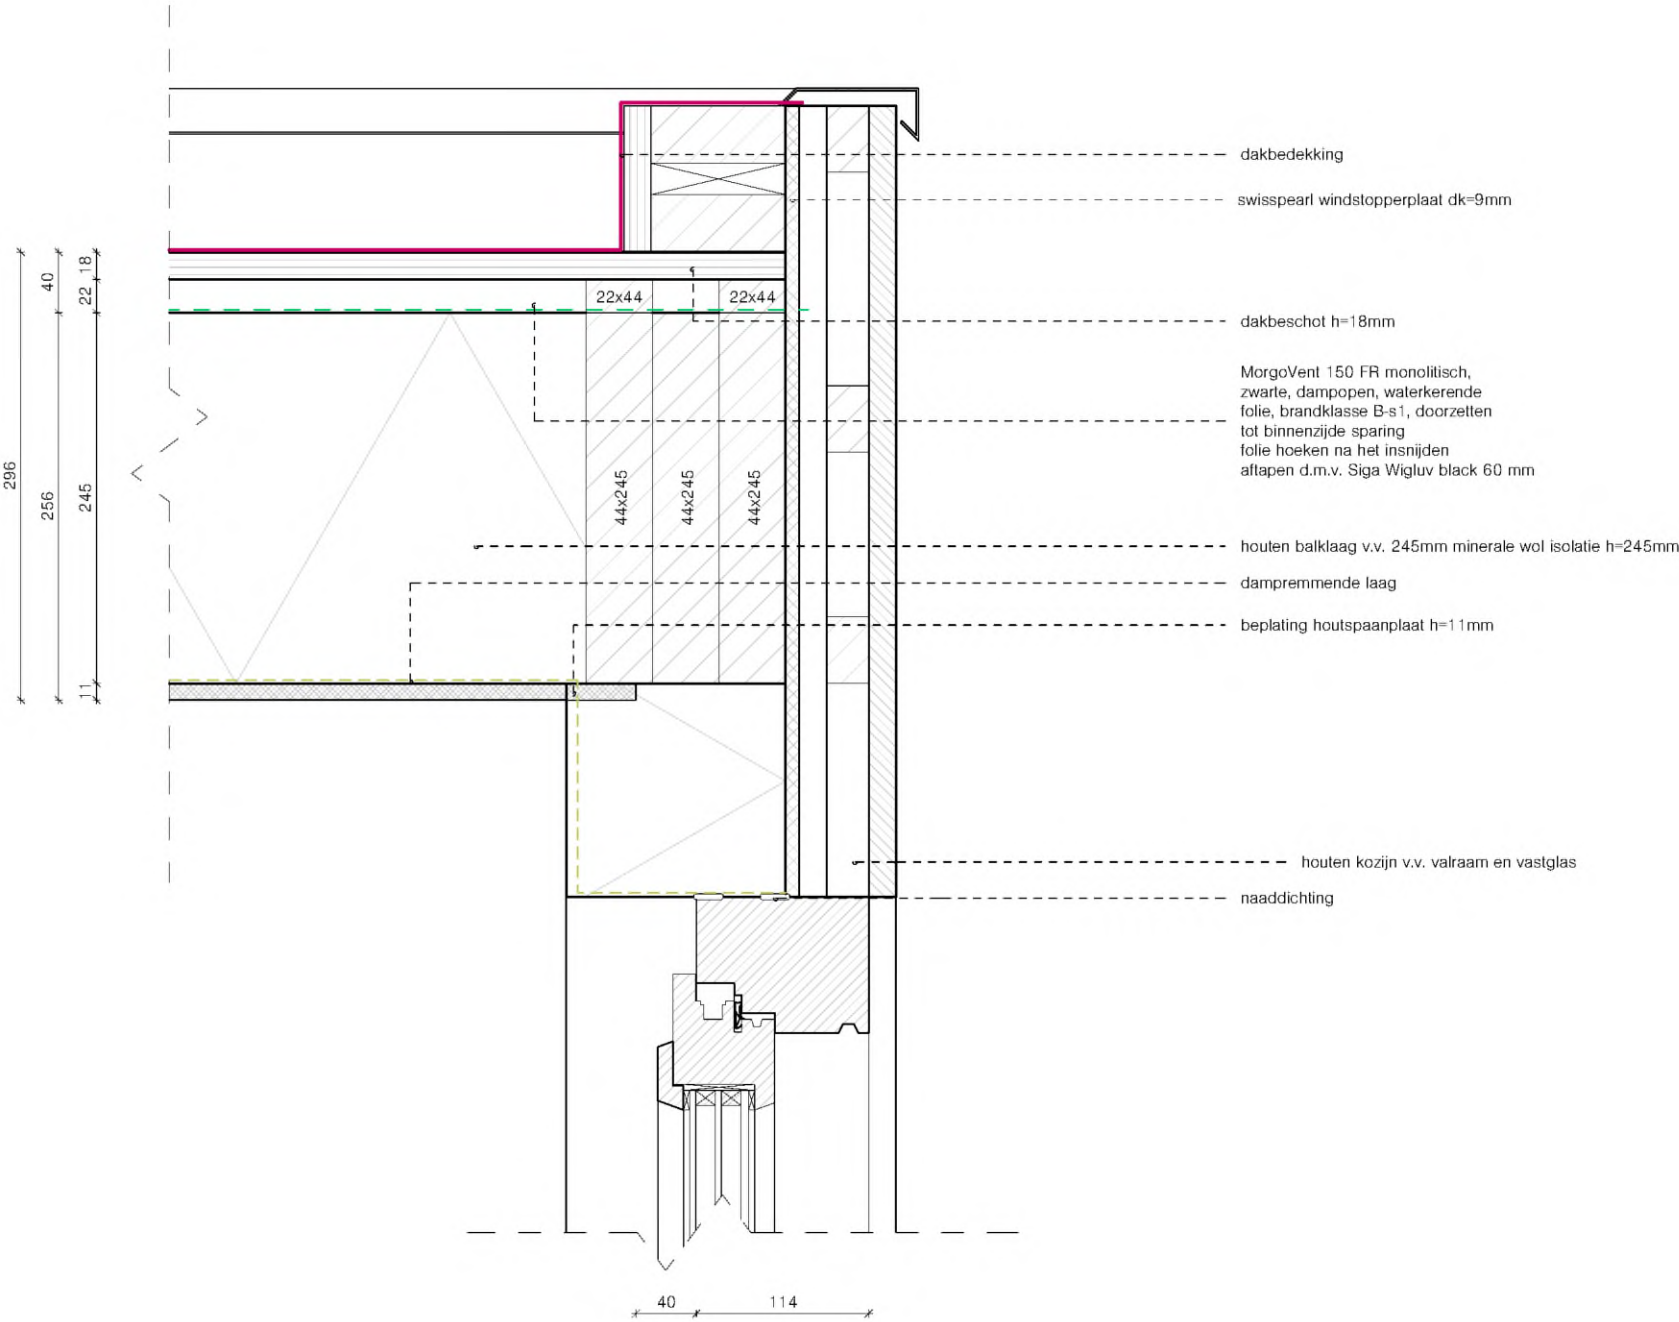

dilatatievoegen n.t.b. conform opgaaf leverancier / constructeur
detailleringen conform KVT '95 e.v. en VKG en KOMO
constructies zie tekening constructeur
maatvoering in het werk te controleren

03 nok
9685 +P

ondervorst

dakpan Actua 10 LT keramisch

houtschroef 6x140mm

MorgoVent 150 FR monolitisch,
zwarte, dampopen, waterkerende
folie, brandklasse B-s1, doorzetten
tot binnenzijde sparring
folie hoeken na het insnijden
afslaan d.m.v. Siga Wigluv black 60 mm

pv-paneel afmetingen en hoeveelheid nader te bepalen door adviseur

naaddichting, flexpur 38mm

dampremmende laag


45 x 70

45 x 70


6
270
276
317
19
22
41

dilatatievoegen n.t.b. conform opgaaf leverancier / constructeur
detaileringen conform KVT '95 e.v. en VKG en KOMO
constructies zie tekening constructeur
maatvoering in het werk te controleren

G1

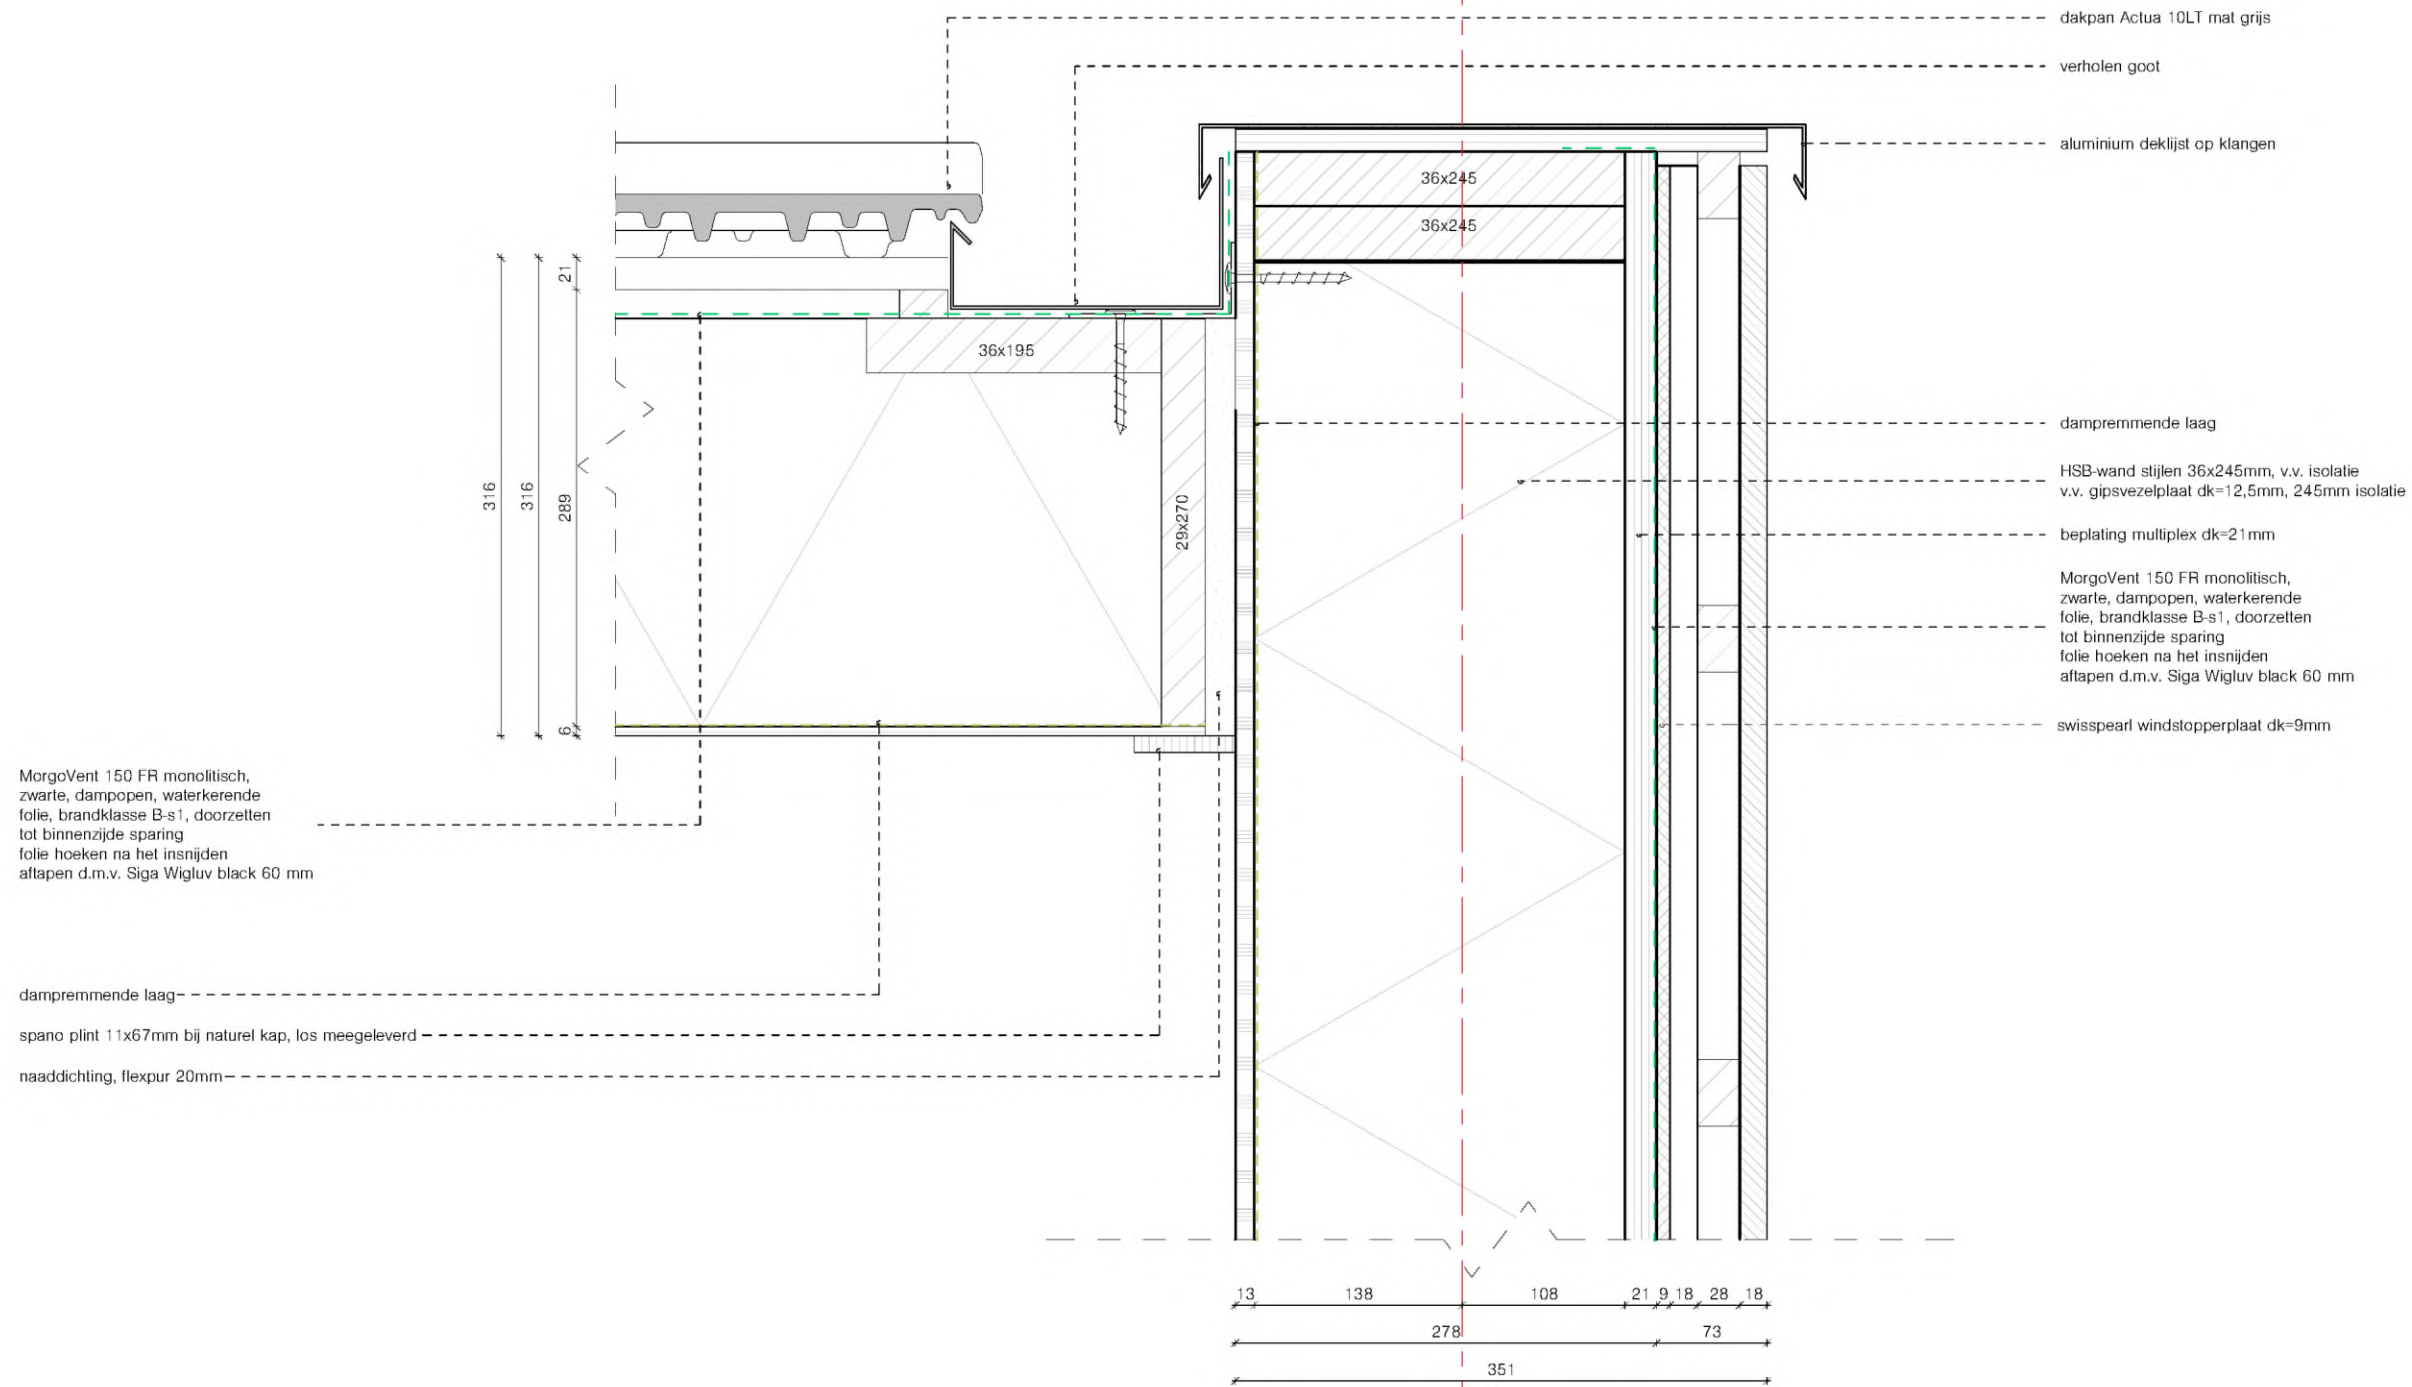

dilatatievoegen n.t.b. conform opgaaf leverancier / constructeur
detaileringen conform KVT '95 e.v. en VKG en KOMO
constructies zie tekening constructeur
maatvoering in het werk te controleren

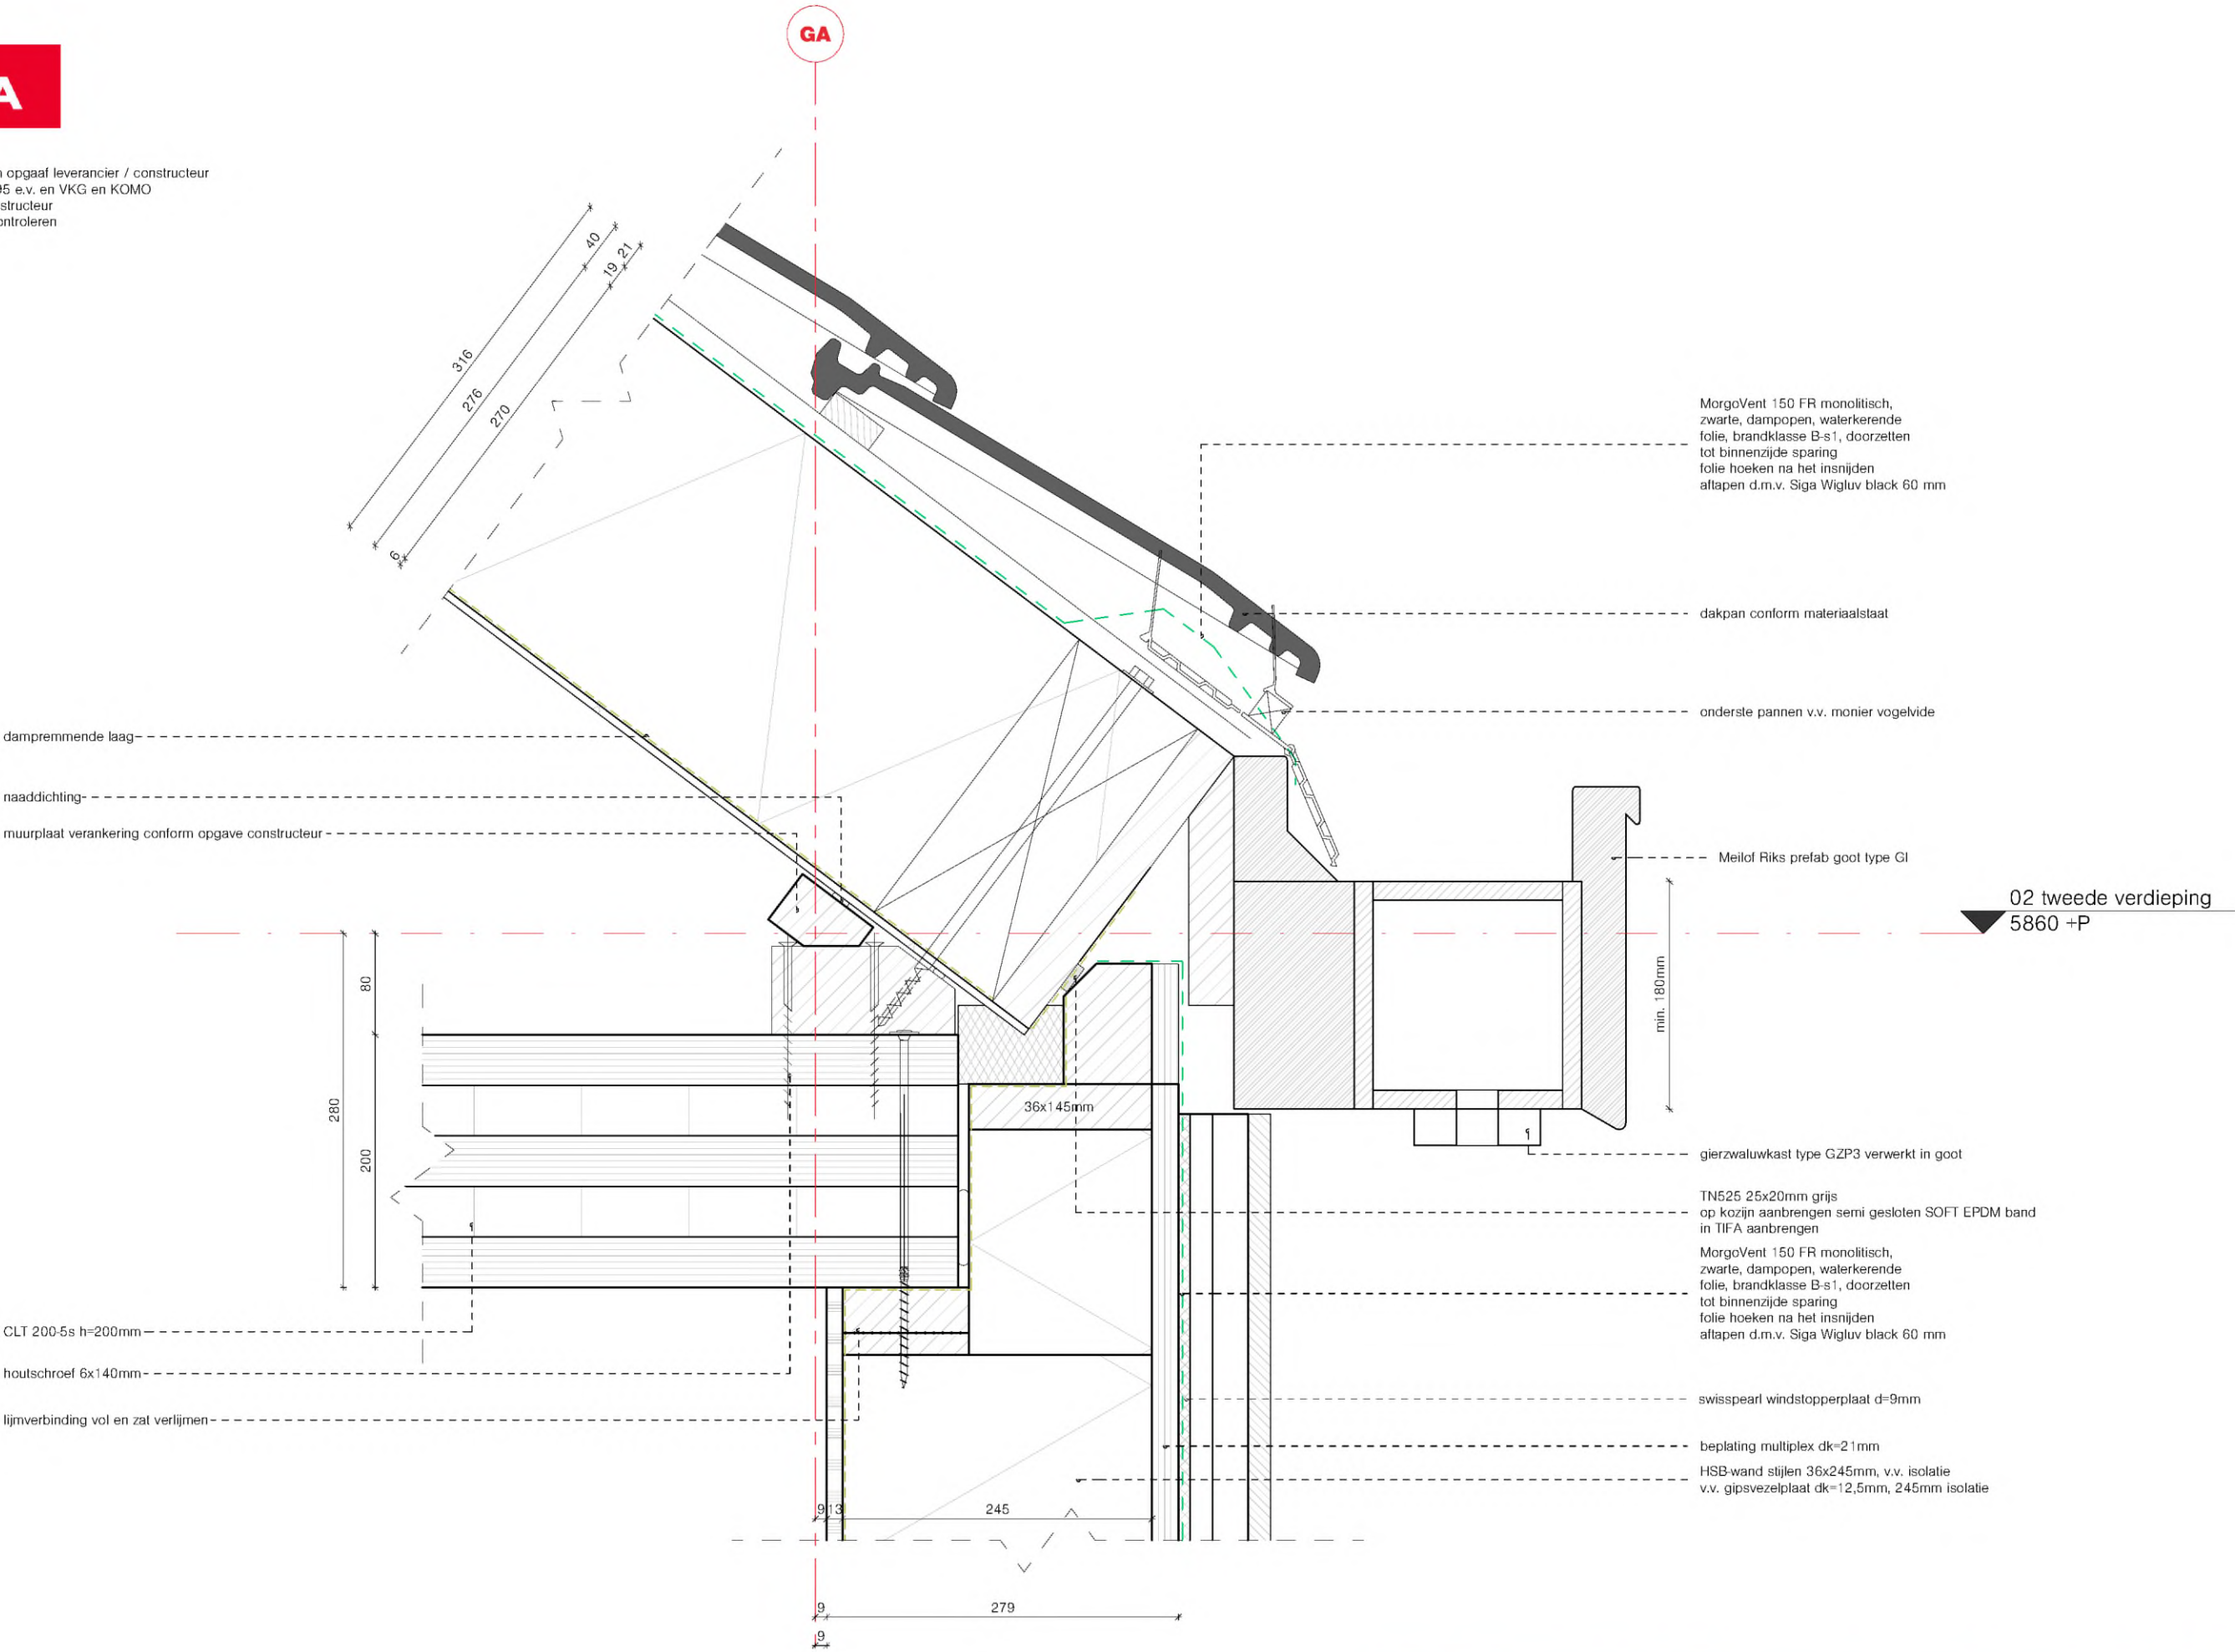

dilatatievoegen n.t.b. conform opgaaf leverancier / constructeur
detaileringen conform KVT '95 e.v. en VKG en KOMO
constructies zie tekening constructeur
maatvoering in het werk te controleren

