


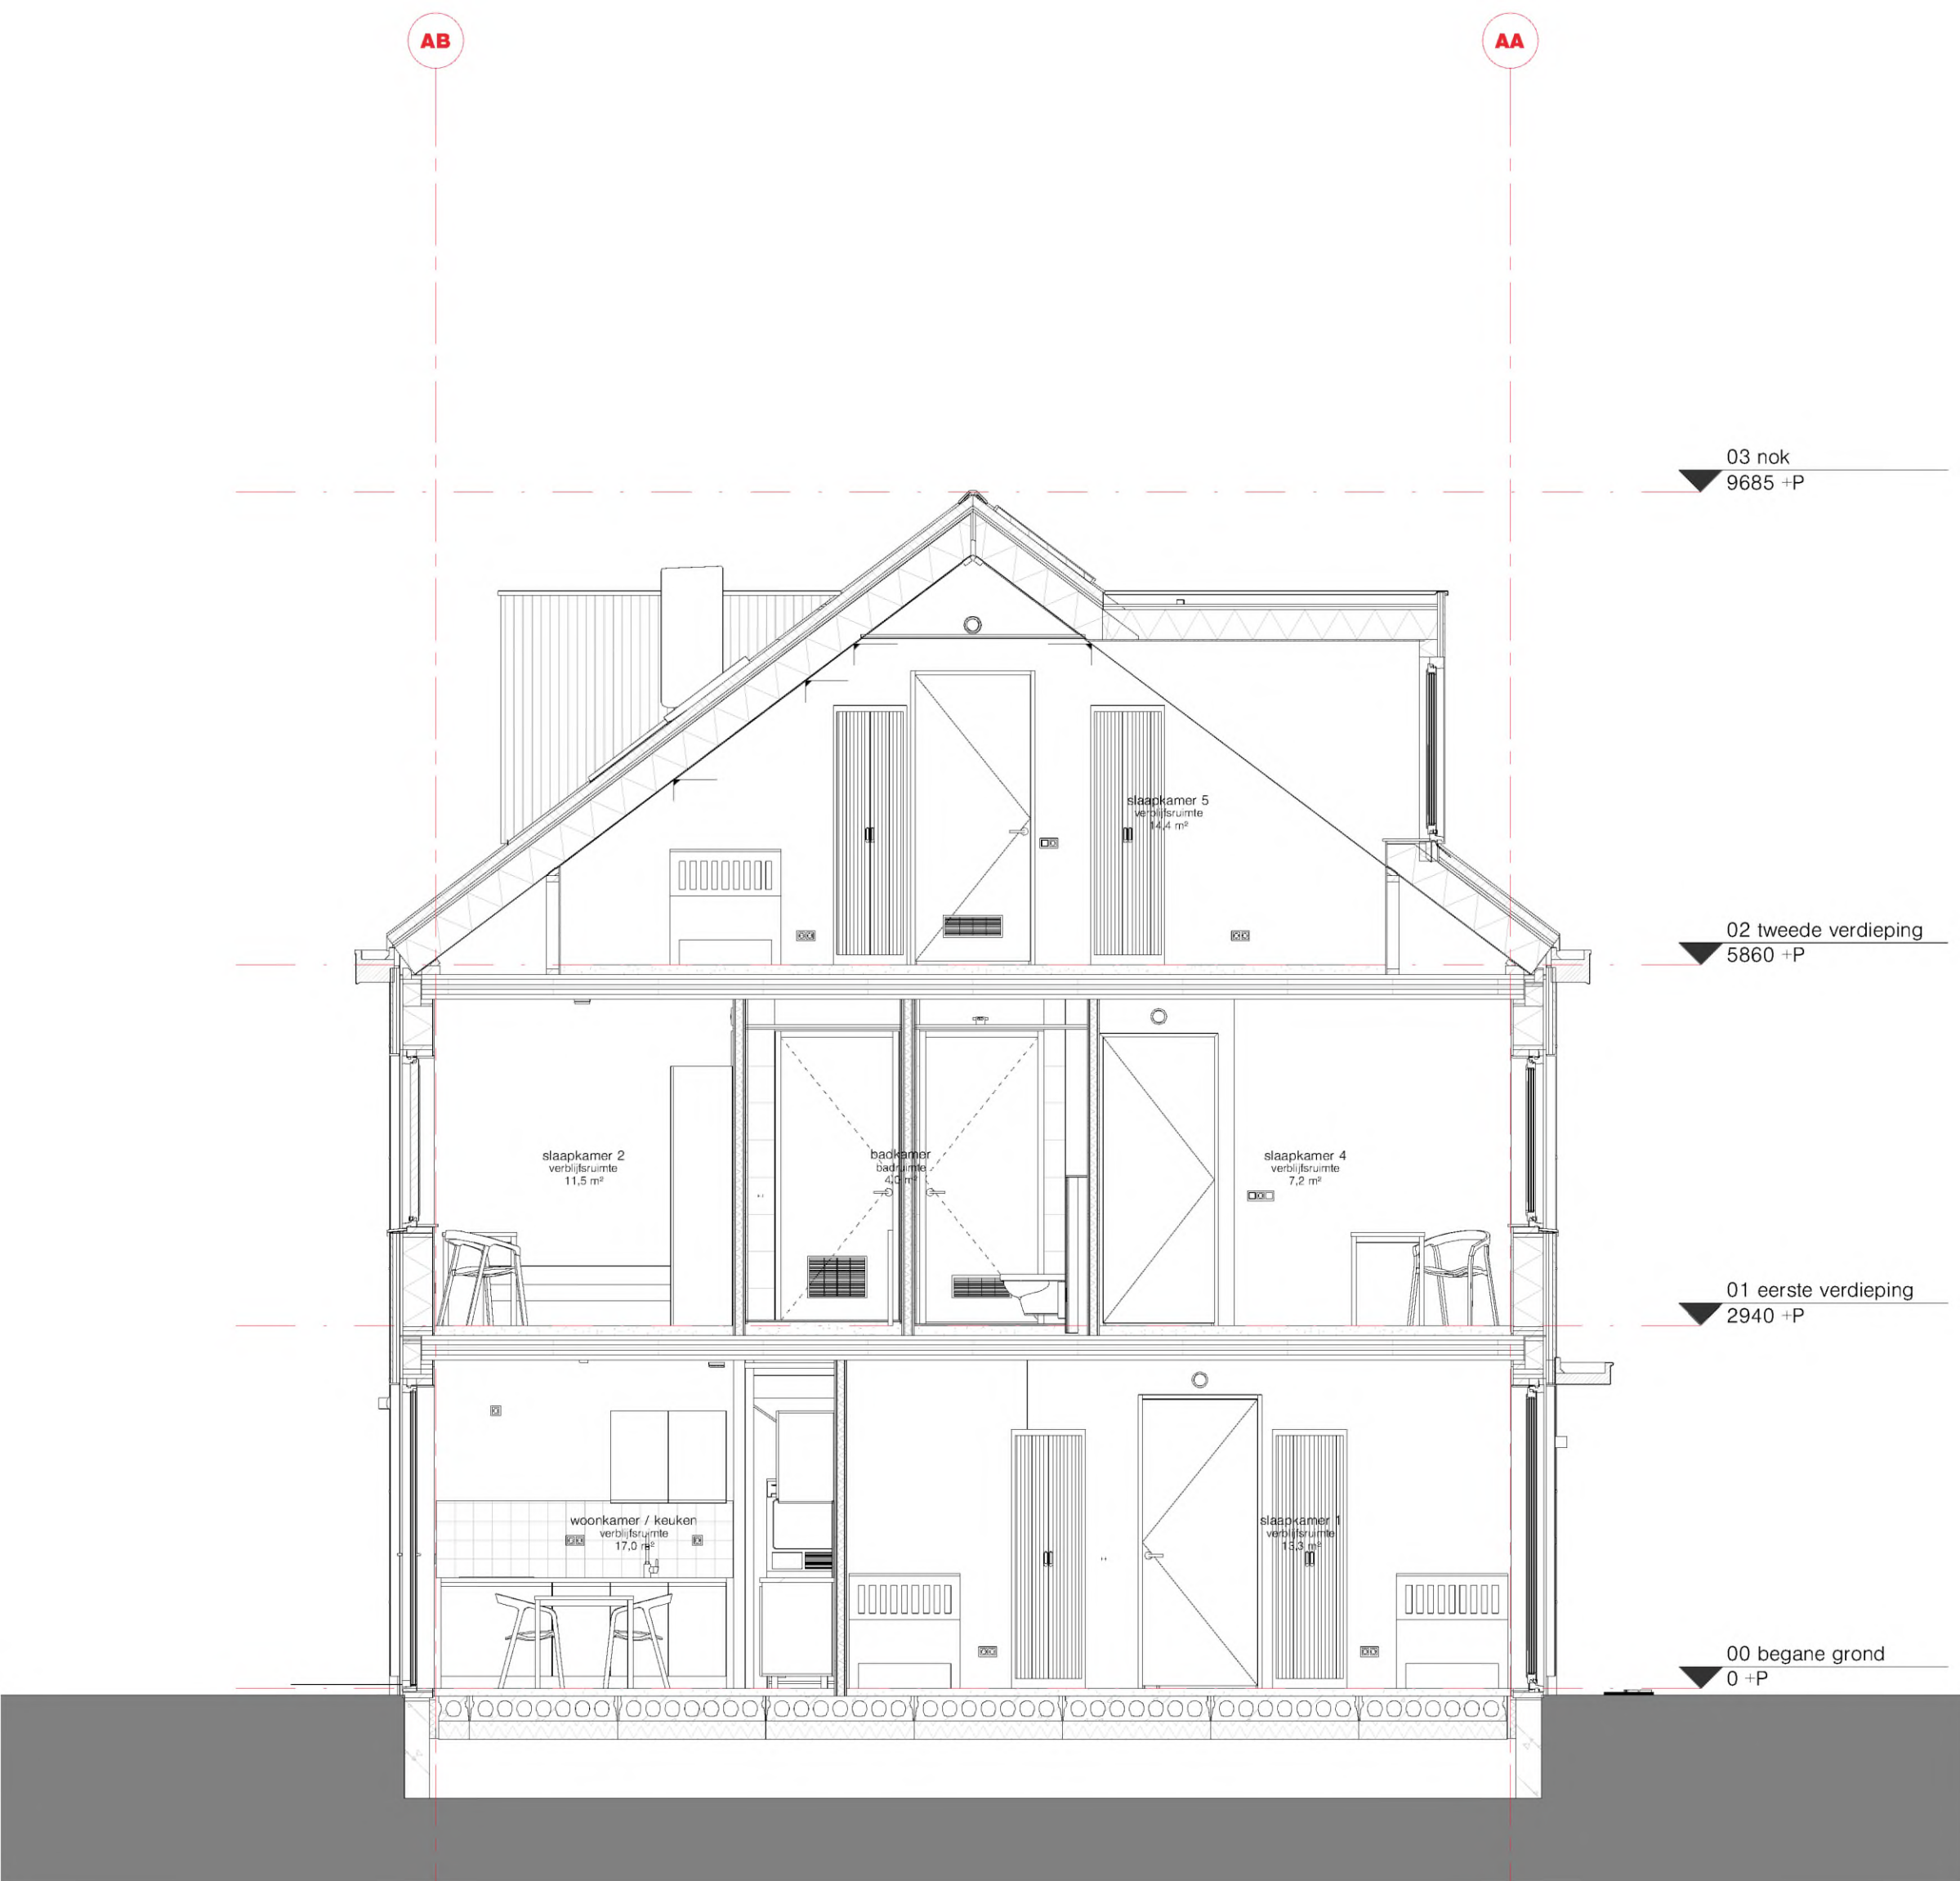

doorsnede (L\_201)  
schaal: 1 : 50



doorsnede (L\_202)  
schaal: 1 : 50

notitie revisie:

10-05-2026

algemeen:

- schoonloopmat voordeur toegevoegd
- kozijn begane grond voorgevel alleen kiep
- kozijn begane grond achtergevel tussenstijl verwijderd
- dorpel en afvoer bij WM/WD verwijderd

MIVA-woning:

- scheiding toilet douche aangepast naar getegelde wand
- entree deur miva naar buitendraaiend
- badkamer MIVA v.v. beugels en douche zit
- eerste verdieping overloop, wand verwijderd

In TOUO fase worden volgende acties uitgewerkt:

- a. kledinghaken en diverse voorzieningen nader af te stemmen met COA;
- b. bloknumering aanpassen
- c. Huisnummering aanpassen in A01,A02,... B6, B7... C11, C12... K45 en K46 (nummering loopt door, bloknummers toegevoegd)

TOBA

architecten

project

COA Middelburg

architect

Plegt-Vos

ontwerper

doorsneden

Marktstraat 2

5411 SG Breda

tel

0172 831 700

email

info@toba.nl

www

toba.nl

socials

/Tobaarchitecten

schaal

1 : 50

formaat

A0

datum

18-12-2025

tekst

10-05-2026 (F)

tekst

werk

250024

tekst

DO

code

00000000\_B00A\_B\_25\_01-03\_DRS