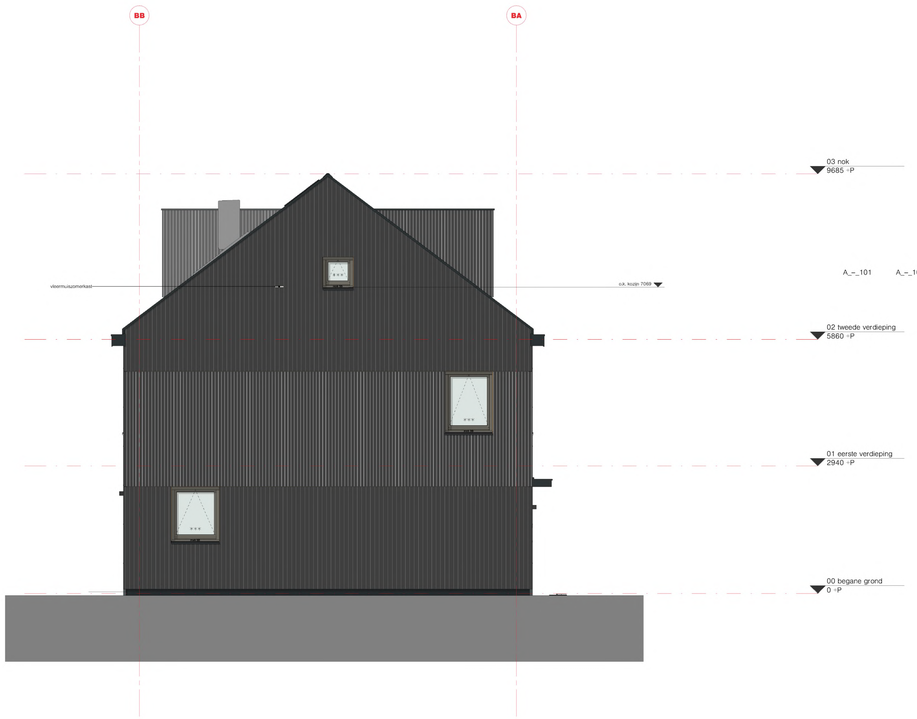

linker zijgevel (L_-_102)
schaal: 1 : 50

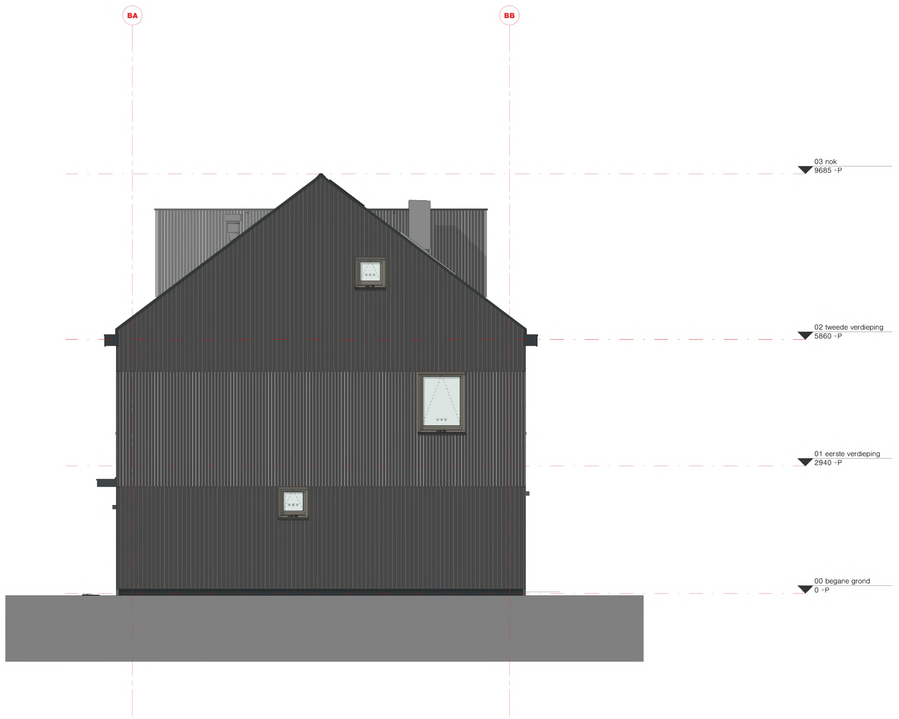

rechter zijgevel (L_-_104)
schaal: 1 : 50

notitie revisie:

10-05-2026
algemeen:
- schoonloopmat voordeur toegevoegd
- kozijn begane grond voorgevel alleen kiep
- kozijn begane grond achtergevel tussenstijl verwijderd
- dorpel en afvoer bij WM/WD verwijderd

MIVA-woning:
- scheiding toilet douche aangepast naar getegelde wand
- entreedeur miva naar buitendraaiend
- badkamer MIVA v.v. beugels en douchezit
- eerste verdieping overloop, wand verwijderd

In TO/UO fase worden volgende acties uitgewerkt:
a. kledinghaken en diverse voorzieningen nader af te stemmen met COA;
b. bloknummering aanpassen
c. Huisnummering aanpassen in A01,A02,... B6, B7... C11, C12... K45 en K46 (nummering loopt door, bloknummers toegevoegd)

TOBA architecten
Markstraat 7
2411 SE Bodegraven
tel 0172 631 750
email info@toba.nl
www toba.nl
sociale /TOBAarchitecten

project
COA Middelburg

opdrachtgever
Plegt-Vos

aanduiding
linker- en rechter zijgevel blok B

schaal 1 : 50
formaat A0

datum 26-01-2026
tekenaar
revisie 10-05-2026 (G)
tekenaar

werk
250024

fase
DO

code
00000000_B00B_B_25_02-04_GVL

© TOBA b.v. Alle rechten voorbehouden