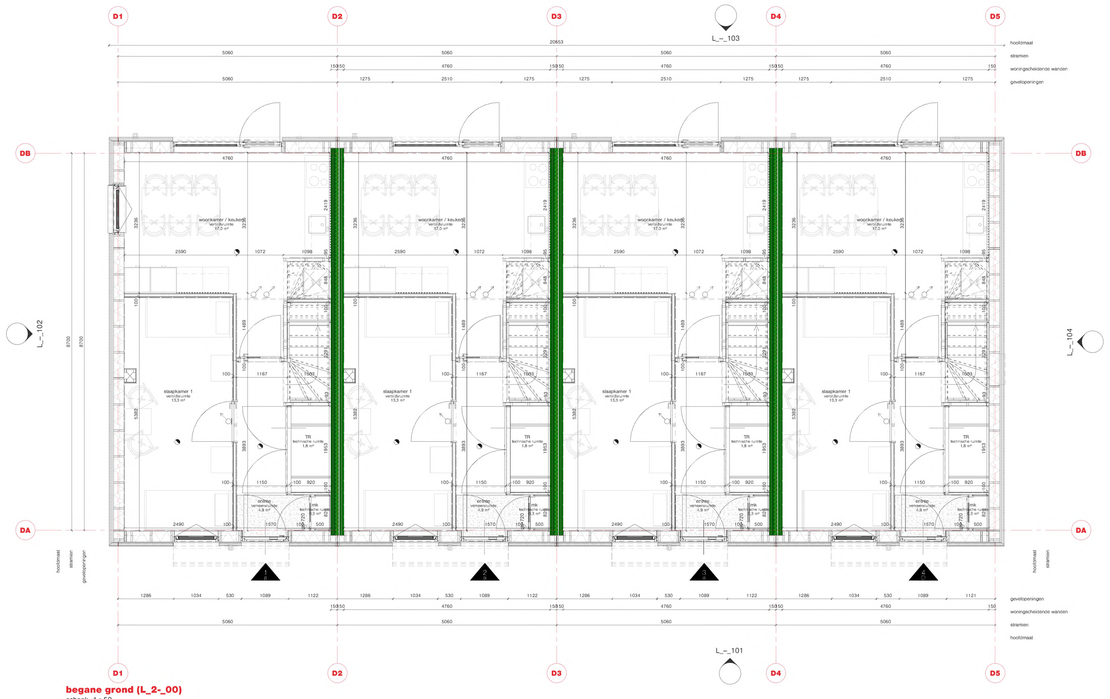

begane grond (L_2-_00)
schaal: 1 : 50

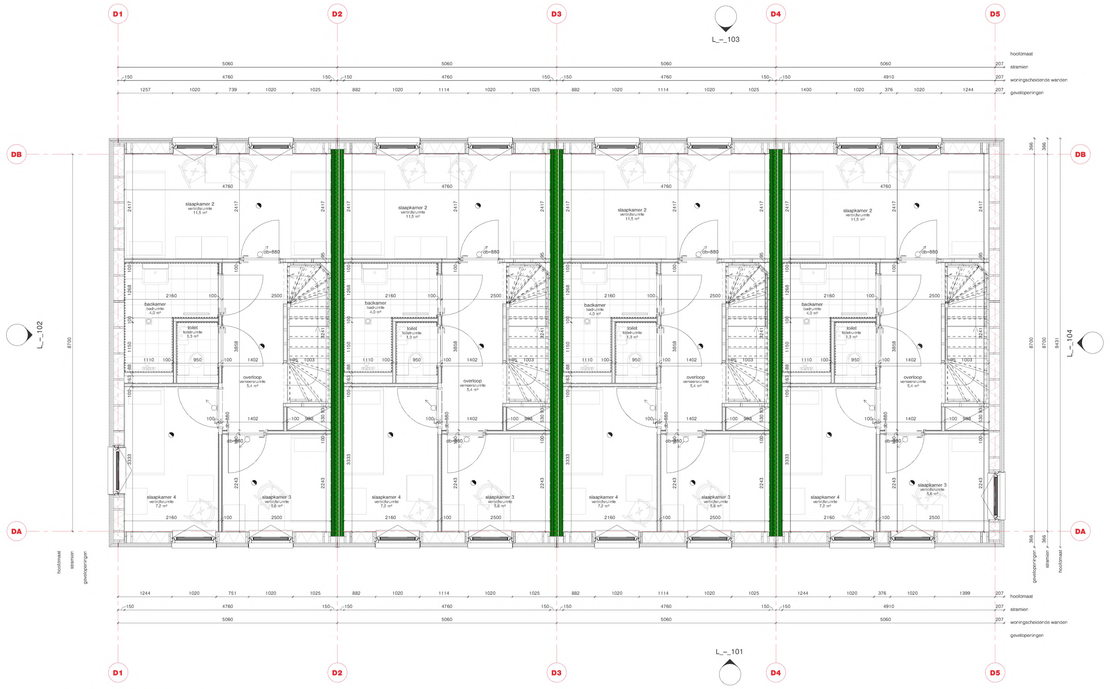

eerste verdieping (L_2-_01)
schaal: 1 : 50

notitie revisie:

10-05-2026
algemeen:
- schoonloopmat voordeur toegevoegd
- kozijn begane grond voorgevel alleen kiep
- kozijn begane grond achtergevel tussenstijl verwijderd
- dorpel en afvoer bij WM/WD verwijderd

MIVA-woning:
- scheiding toilet douche aangepast naar getegelde wand
- entreedeur miva naar buitendraaiend
- badkamer MIVA v.v. beugels en douchezit
- eerste verdieping overloop, wand verwijderd

In TO/UO fase worden volgende acties uitgewerkt:
a. kledinghaken en diverse voorzieningen nader af te stemmen met COA;
b. bloknummering aanpassen
c. Huisnummering aanpassen in A01,A02,... B6, B7... C11, C12... K45 en K46 (nummering loopt door, bloknummers toegevoegd)

TOBA architecten
Marktstraat 7
2411 BL Bodegraven
tel 0172 631 750
email info@toba.nl
www toba.nl
sociale /TOBAarchitecten

project COA Middelburg	**schaal** 1 : 50	**werk**	
	formaat A0	250024	
opdrachtgever Plegt-Vos	**datum** 26-01-2026	**fase** DO	
	tekenaar		
	revisie 10-05-2026 (F)	**code**	
onderdeel begane grond en 1e verdieping blok D	**tekenaar**	00000000_B00D_B_25_00-01_PLG	

© TOBA n.v. Alle rechten voorbehouden