





Westgevel

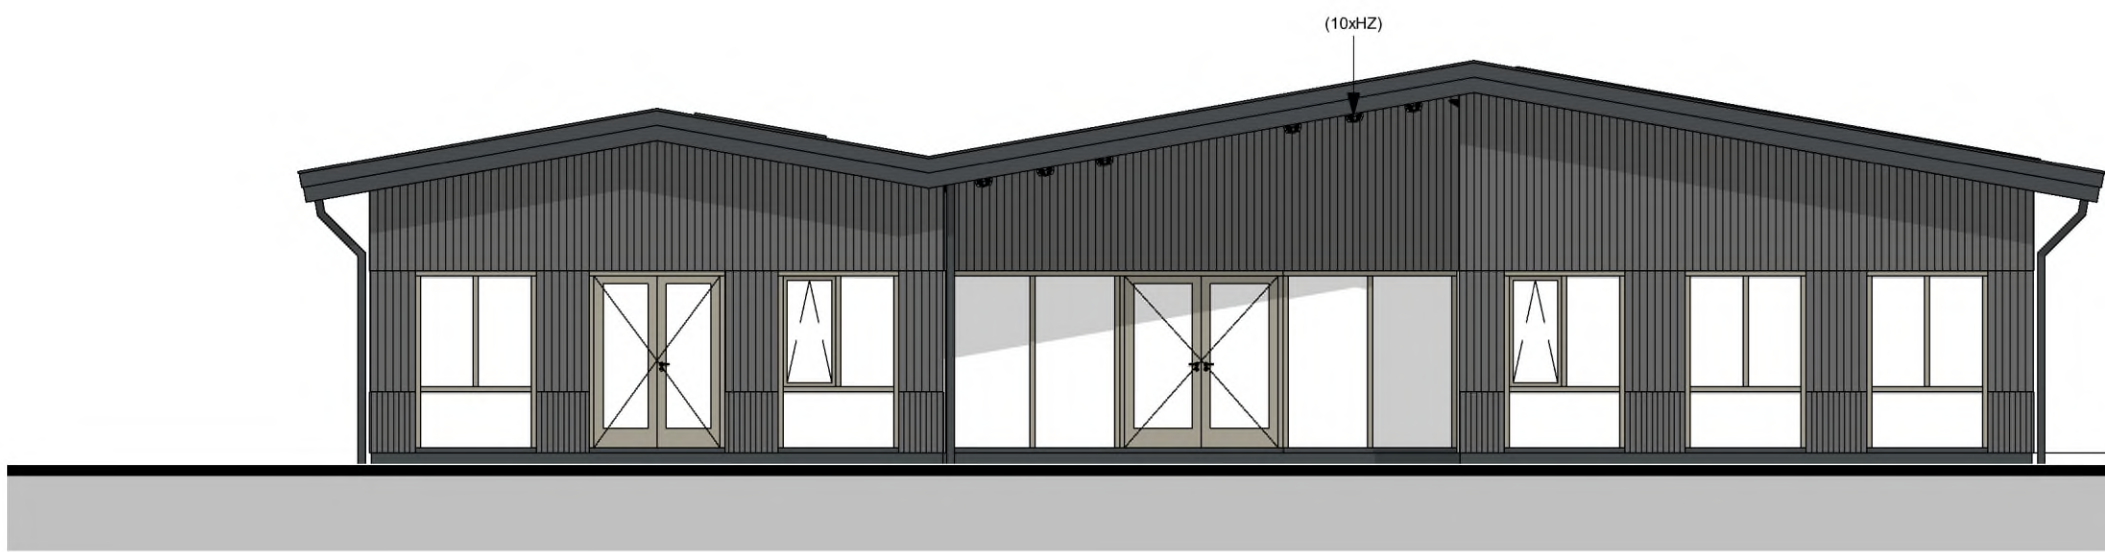

Zuidgevel

Rendementen JKO (o.g.)
in gew.: benodigde netto
oppervlakte 2,1 m²
Luchtaanslag
LBO via
oppervlakte:
benodigde
netto oppervlakte
0,9 m²

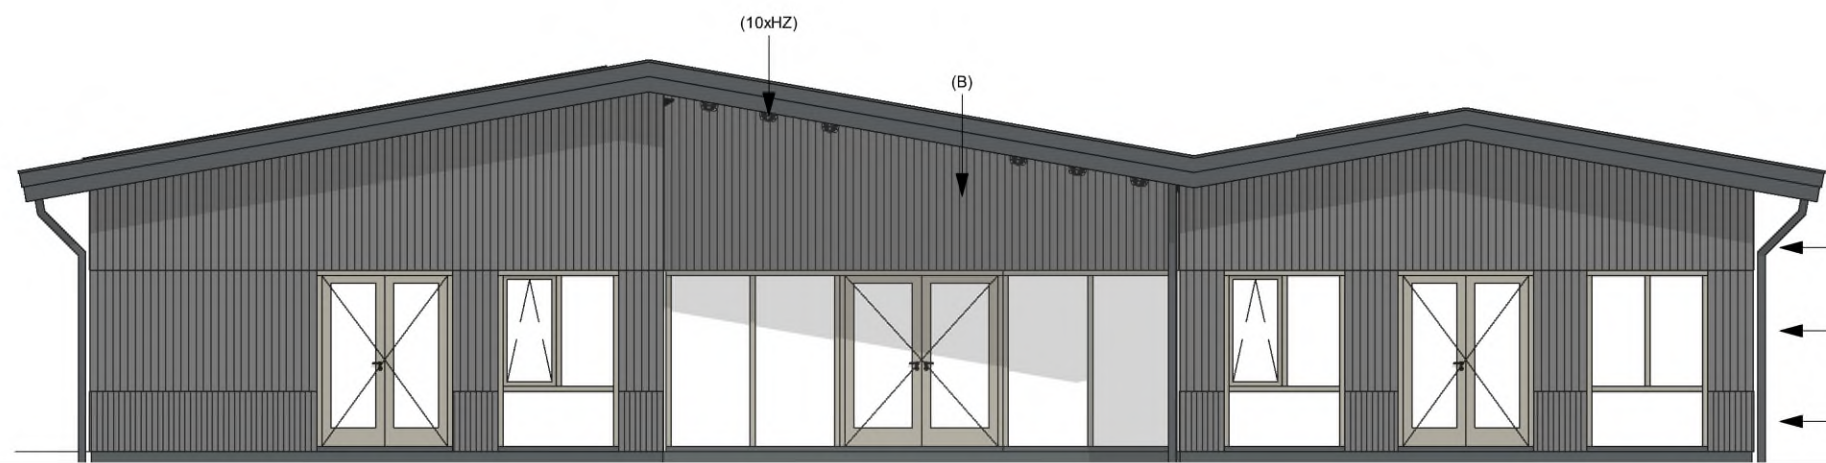

Oostgevel [Entree]



Noordgevel

Vanwege 'natuuri inclusief' bepalen van:
• Huiswerkvoorziening (H2) 10x10 stuks (Optbouw)

Schuine daken (deels) v.v. full black
zonneschermen om rust-epide meter te
verkrigen

Dakprofiel (skuas) en windveer:
Metaal, RAL 7021
Onderzijde dakoverslag:
Vergtde houten profielen, 95x18 mm,
werkend 100 mm, uitgelijnd met gevelplanken
HWA's vlakke profiel

(B) = Verduurzaamd houten gevelselen:
95x18 mm, verfklaal geglakt, werkend
100 mm, zwart gebelst

Kozijnen, ramen en deuren:
hout, RAL 7039

(A) = Verduurzaamd houten gevelselen:
95x18 mm, verfklaal geglakt, werkend ca. 72,72
mm, zwart gebelst

Plint:
Gevelplint, donkergrijs