


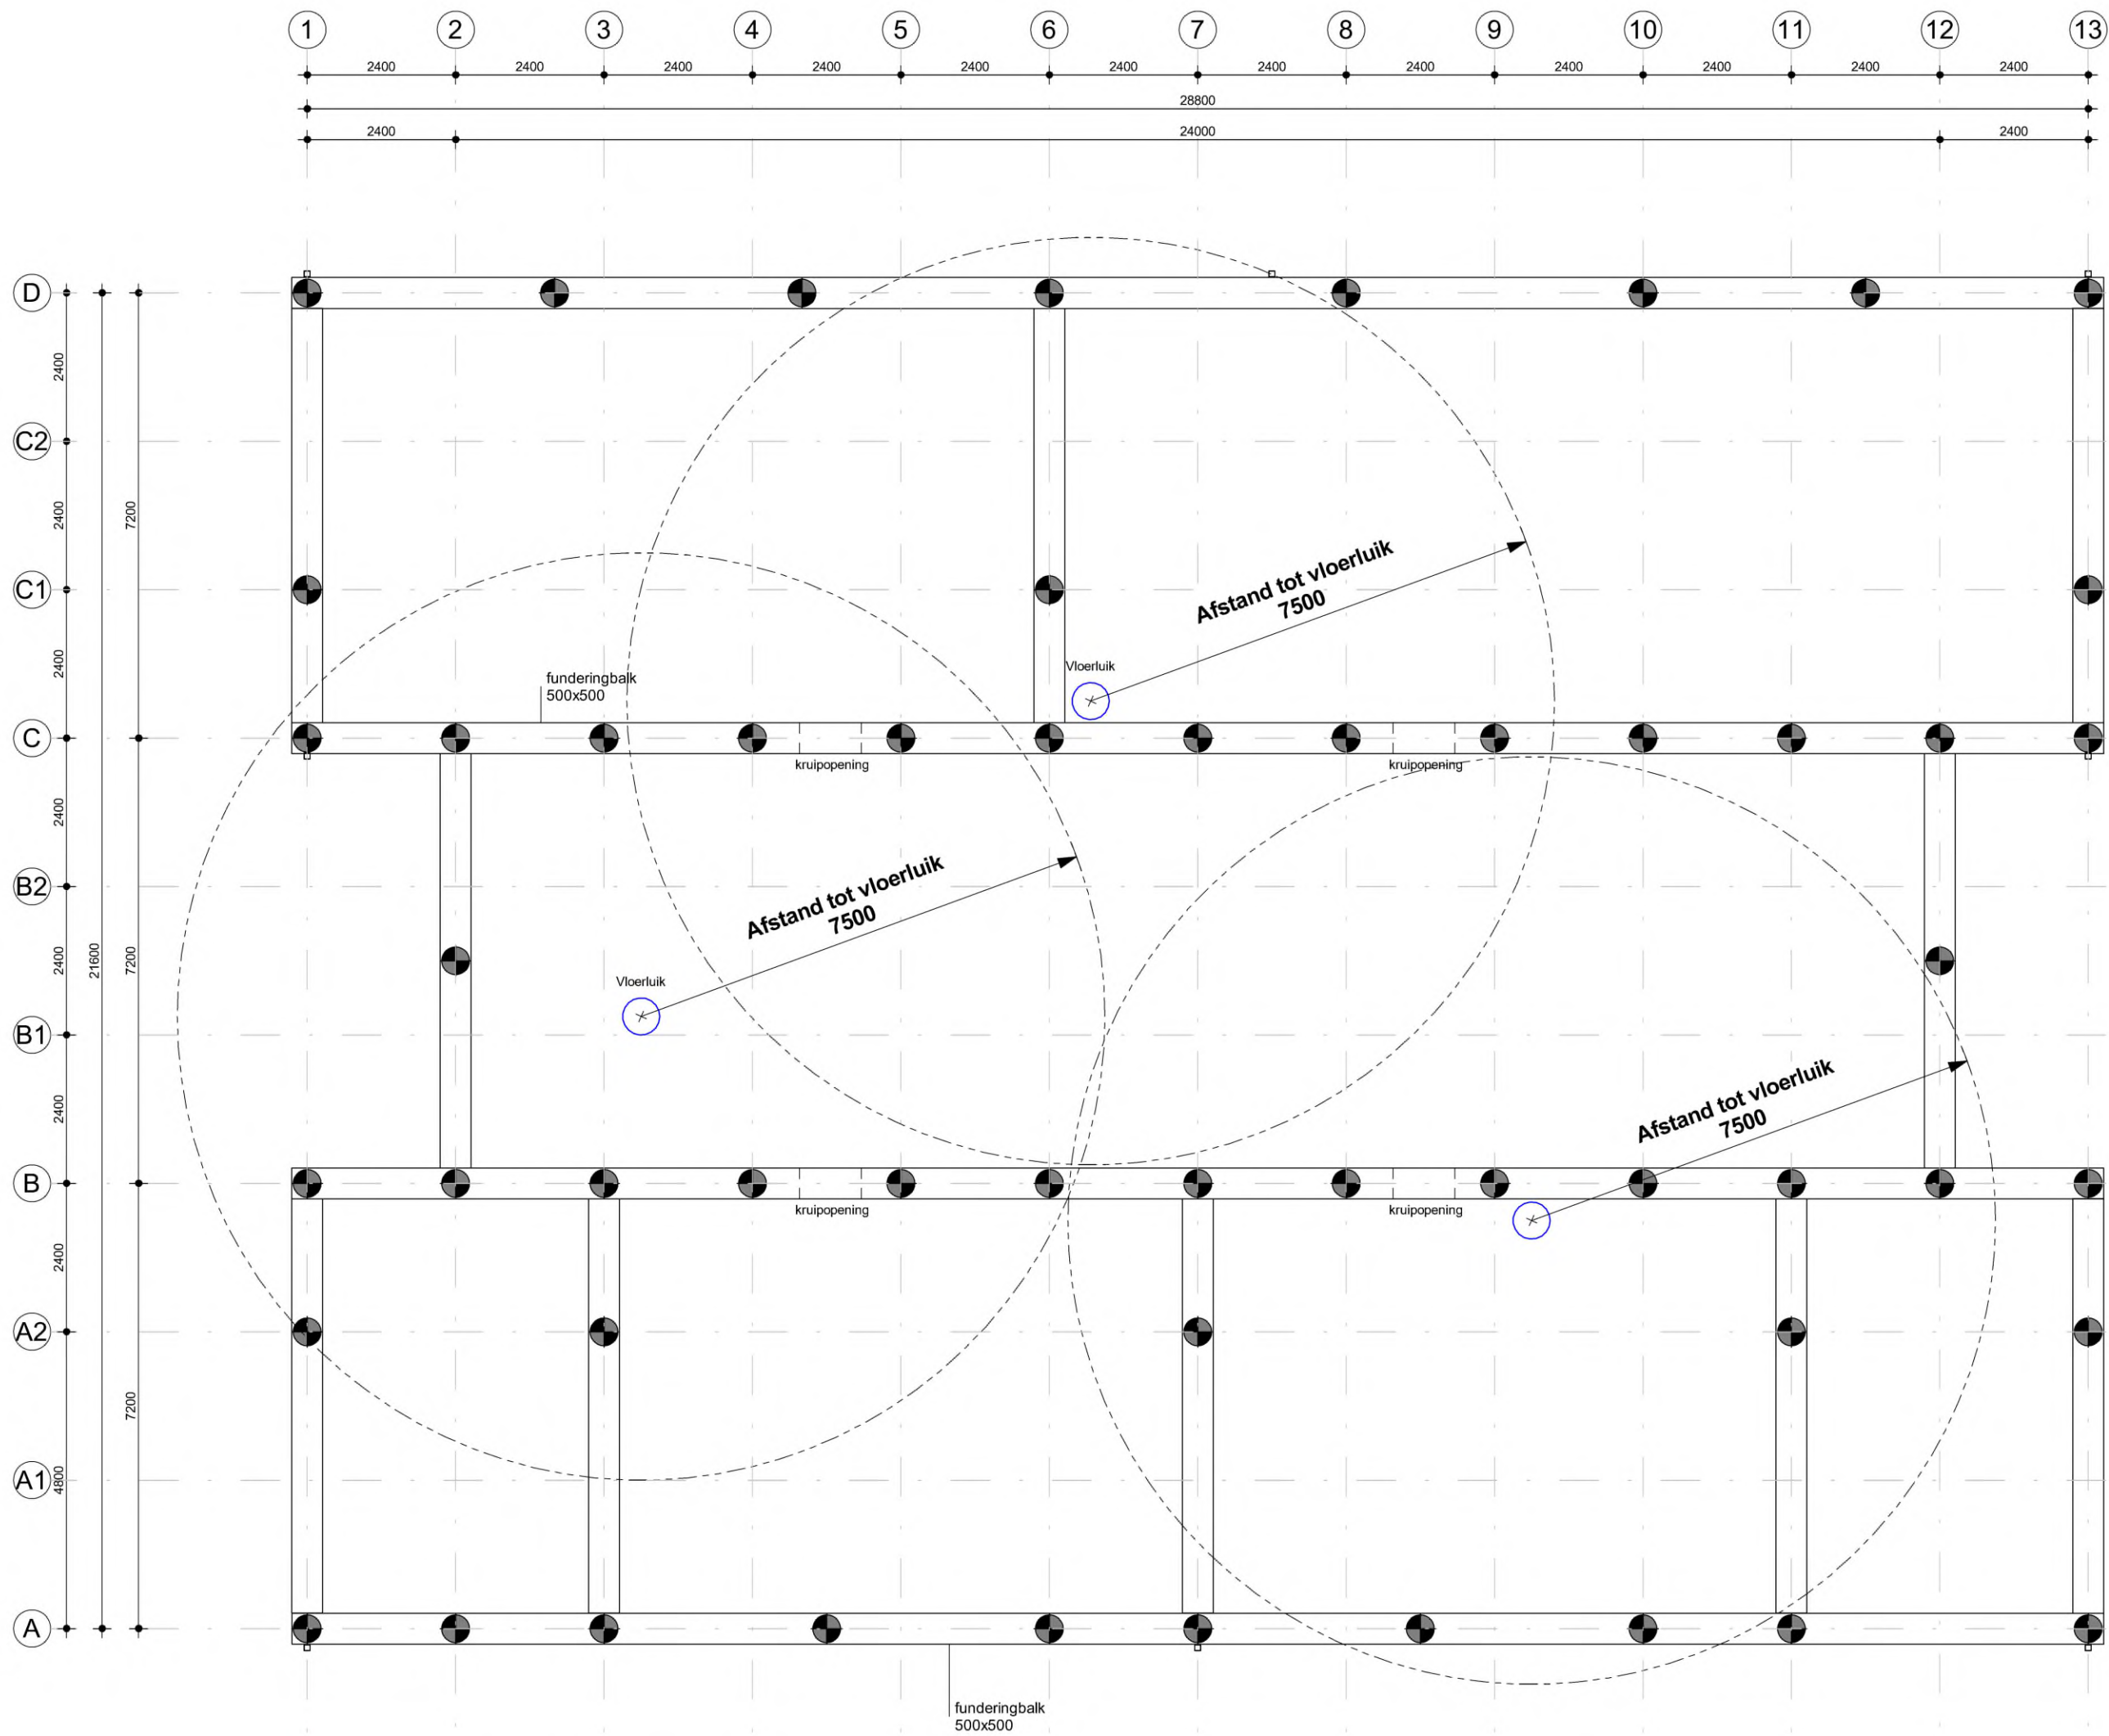

Fundering - Palenplan

Begane grondvloer/ Fundering:

Palen cf. leverancier o.b.v. funderingsadvies d.d. 03-12-25:
Avegapalen Ø450mm op PPN -14,25m t.o.v. NAP: 476 kN
Bovenstaand stippenplan met rekenwaarden paallasten:
• Verticale drukbelasting ca. 400 kN per paal
• Horizontale belasting ca. 50 kN per paal
Palen in zwaartepunt belasting te plaatsen

LET OP: teruggangen in sonderingen over gehele paallengte
ter afstemming tussen paalleverancier en geotechnicus

Kanaalplaatvloer niet dragend op funderingsbalken kopgevels
Gevelelementen incl. gevelbeplating gebouwhoog direct op funderingsbalk
Peil en aanlegniveau afstemmen geotechnicus en funderingleverancier

Prefab fundering 500x500mm (bxh) volgens opgave leverancier



Adres Zwolse kanaal 36
7681 ED Vroomshoop

Post Postbus 31
7680 AA Vroomshoop

T +31 (0)546 666 333
E info@degrootvroomshoop.nl
I www.degrootvroomshoop.nl

Project: **AZC Middelburg**
Locatie Cleene Hooge
Activiteitengebouw COA
Middelburg

Onderdeel: **Fundering**
Fase: **Definitief ontwerp**
Status: **DEFINITIEF**
Datum: 06.05.2026

Getekend: jbs1
Akkoord:
Schaal: 1:100
Formaat: A2

Offerte: **424043**

Blad:

AG.600