PROFIEL A-A
schaal 1:50

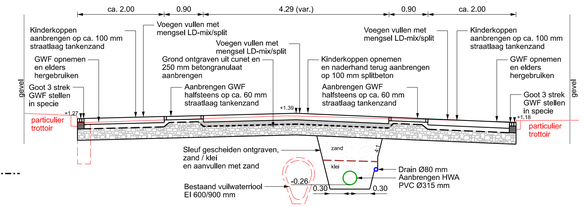

PROFIEL B-B
schaal 1:50

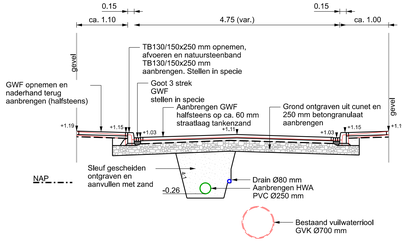

PROFIEL C-C
schaal 1:50

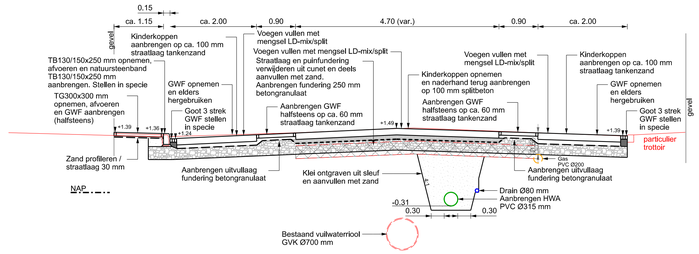

PROFIEL D-D
schaal 1:50

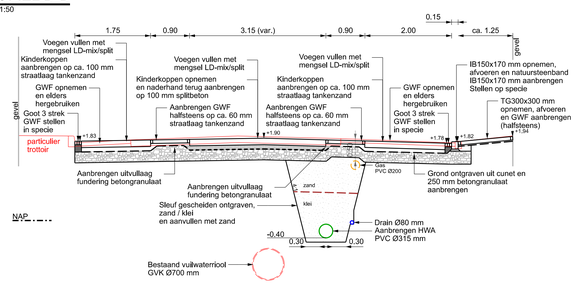

PROFIEL E-E
schaal 1:50

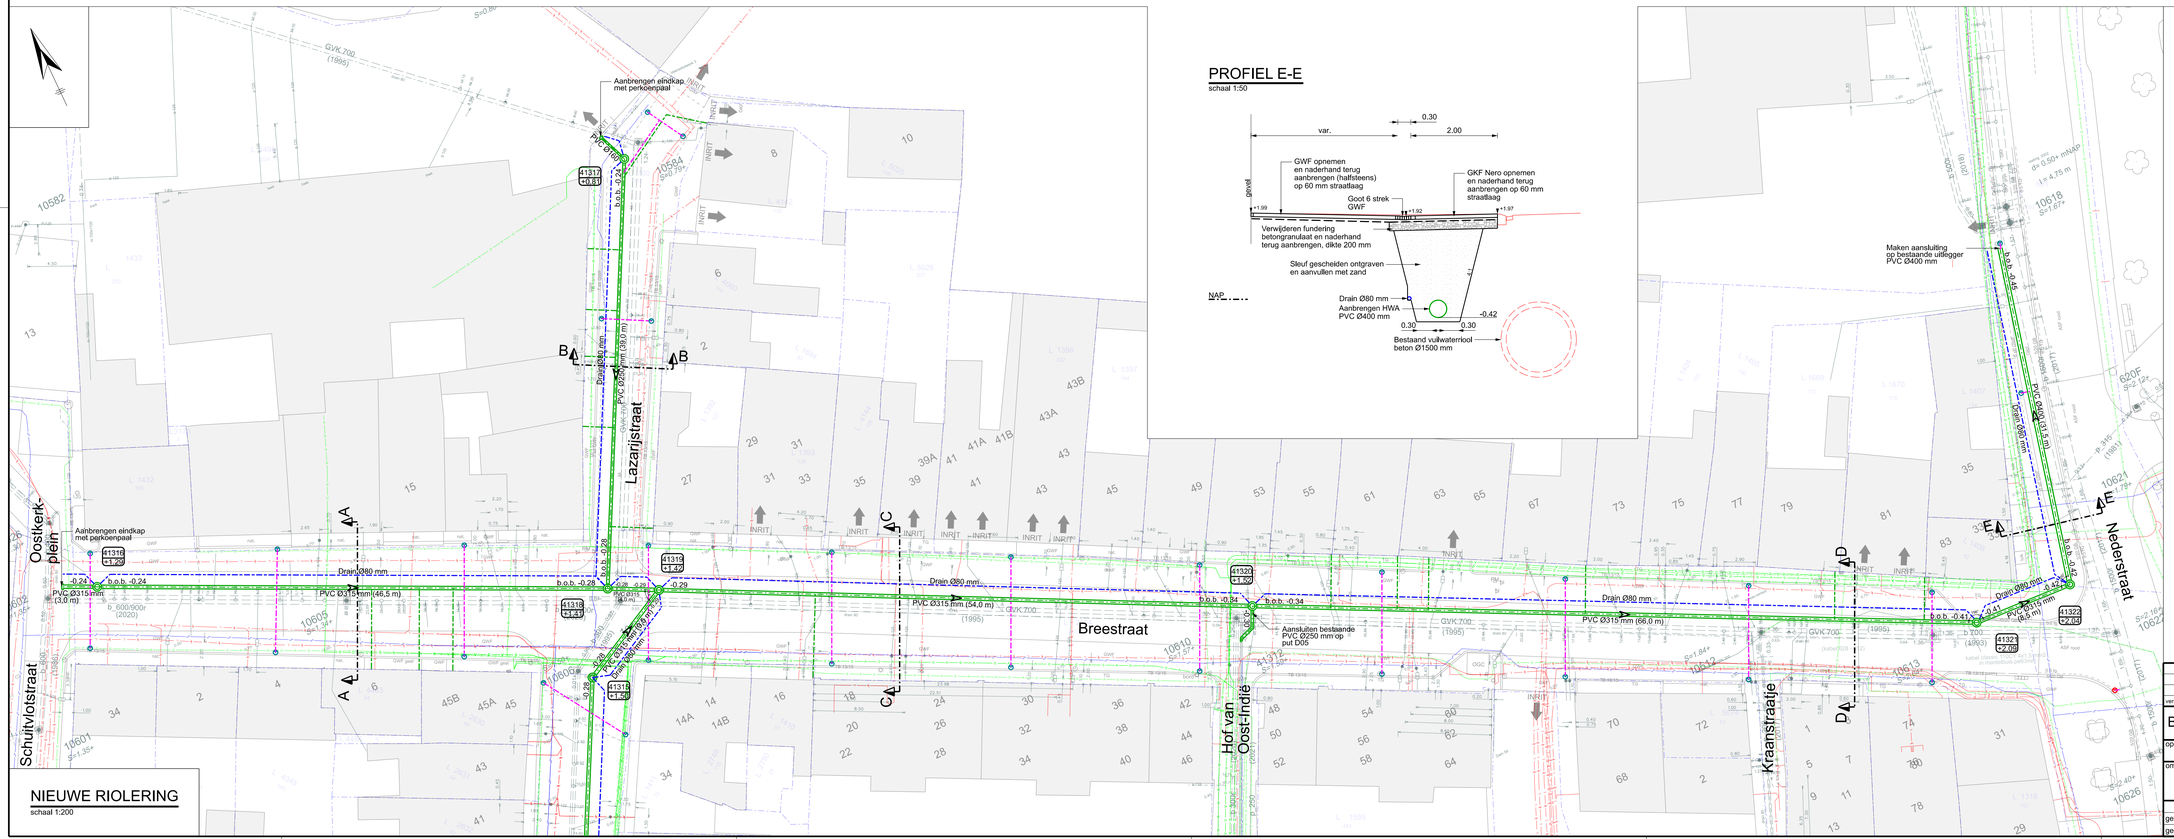

NIEUWE RIOLERING
schaal 1:200

VERKLARING

- Werkgrens
- D05 +2.09 — Putnummer en maaiveldhoogte
- Straatkolk / geleidebandkolk aanbrengen
- Drainage Ø80 mm
- Kolkaansluiting PVC Ø125 mm
- Huisaansluiting HWA PVC Ø125 mm
- -0.29 — Aan te leggen riolering HWA riolering PVC met diameter, b.o.b. en stroomrichting
- Aanbrengen inspectieput PE HWA Ø800 mm
- Aanbrengen eindkap HWA met perkoenpaal

VERKLARING K&L

- V — O — Data
- G — L — Gas - lage druk
- G — H — Gas - hoge druk
- k — L — Laagspanning
- k — M — Middenspanning
- Water

versie	omschrijving	datum	getekend	gecontr.
-	-	-	-	-
-	-	-	-	-

Buroinfra Ingenieursbureau civiele techniek

opdrachtgever: **Gemeente Middelburg**

omschrijving: **Aanleg HWA en herinrichting Breestraat**
Nieuwe riolering 1/2

	paraaf	datum	tekening nummer	bestek nummer
getekend	WvdD	19 - 12 - 2023	B414-501	B414
gecontroleerd	JJN	19 - 12 - 2023		

formaat:	595x1189
schaal:	1:200
aantal bladen:	5
blad:	2