


PROFIEL F-F
schaal 1:50

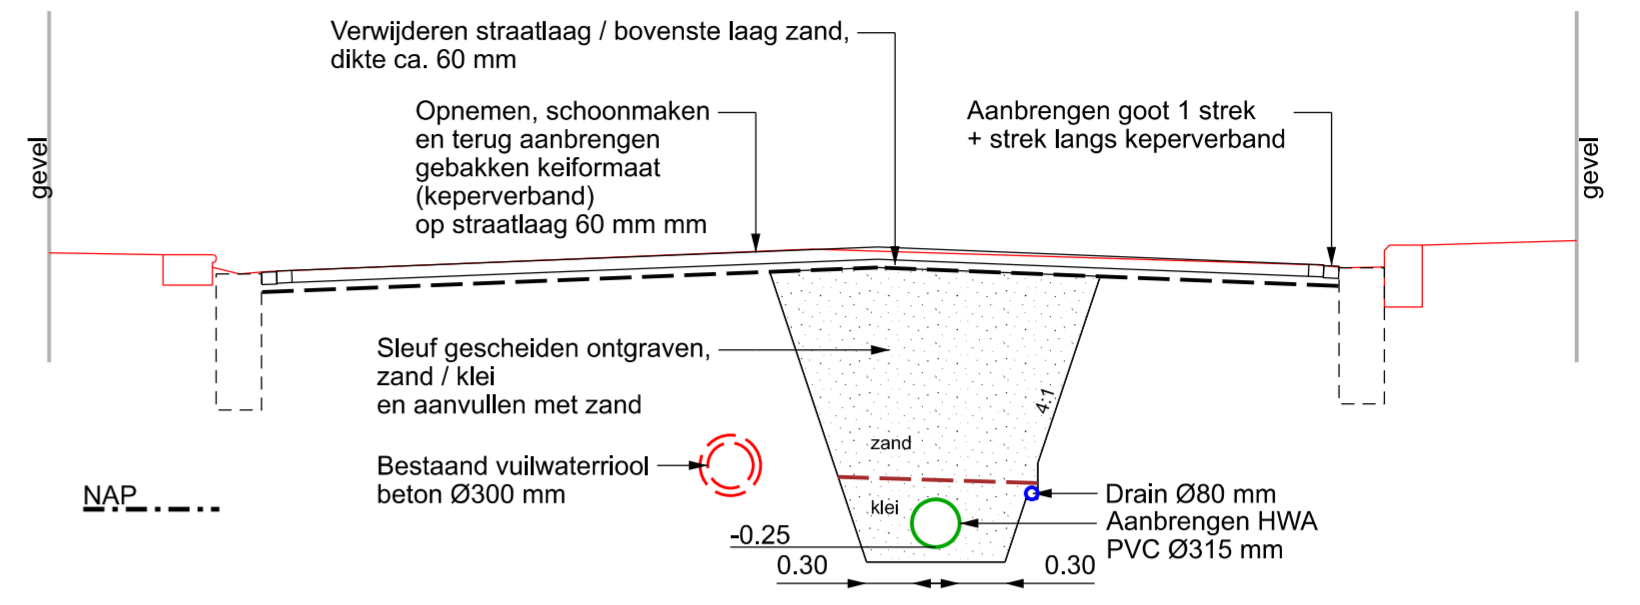

VERKLARING

- *** Werkgrens
- D05 +2.09 Putnummer en maaiveldhoogte
- ☑ Straatkolk aanbrengen
- Drainage Ø80 mm
- Kolkaansluiting PVC Ø125 mm
- Huisaansluiting HWA PVC Ø125 mm
- Aan te leggen riolering HWA riolering PVC met diameter, b.o.b. en stroomrichting
- ⊙ Aanbrengen inspectieput PE HWA Ø800 mm
- ⌞ Aanbrengen eindkap HWA met perkoenpaal

VERKLARING K&L

- Data
- Gas - lage druk
- Gas - hoge druk
- Laagspanning
- Middenspanning
- Water

NIEUWE RIOLERING
schaal 1:200

versie	omschrijving	datum	getekend	gecontr.
Buroinfra Ingenieursbureau civiele techniek Smilthweg 1.05 4462 HC GOES telefoon 0113-751203 internet: www.buroinfra.nl e-mail: info@buroinfra.nl opdrachtgever: Gemeente Middelburg				
omschrijving: Aanleg HWA en herinrichting Breestraat Nieuwe riolering 2/2		formaat: A2 schaal: 1:200 aantal bladen: 5 blad: 3		
getekend	paraaf	datum	tekening nummer	bestek nummer
gecontroleerd	WvdD	19 - 12 - 2023	B414-502	B414
	JJN	19 - 12 - 2023		