


PROFIEL F-F

schaal 1:50

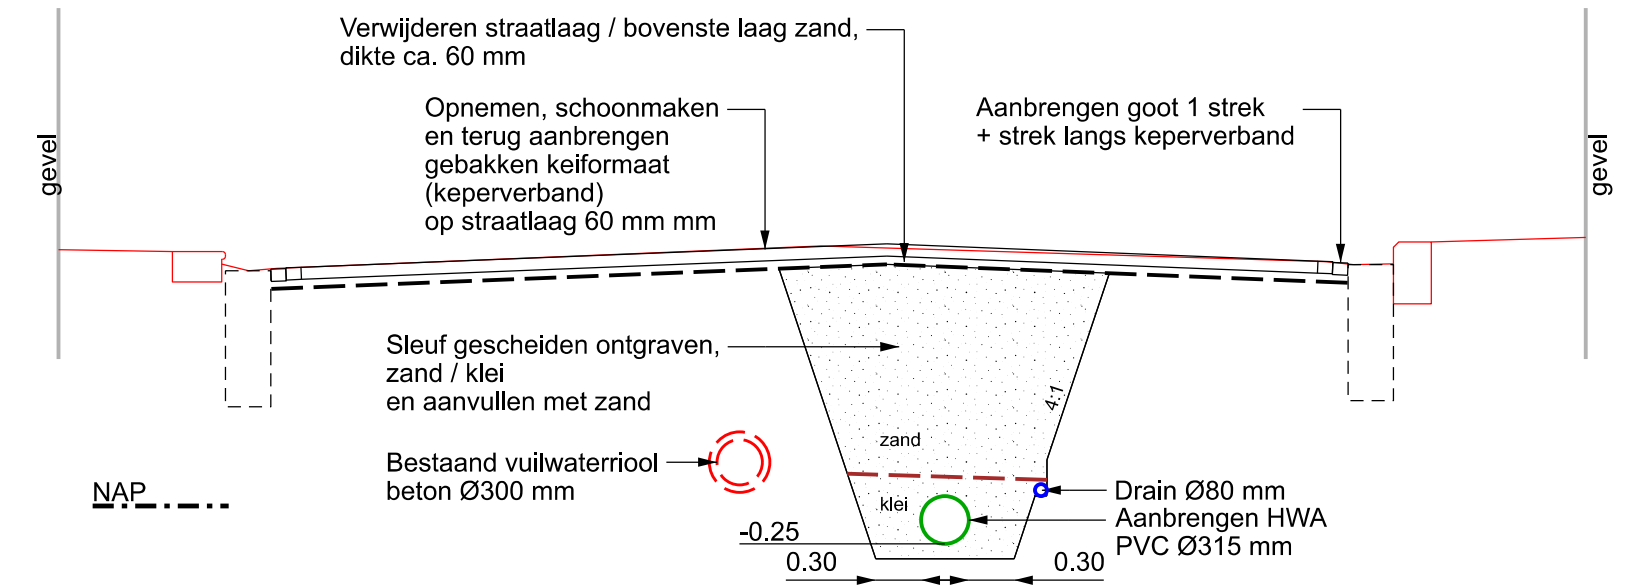

VERKLARING

- Werkgrens
- Straatkolk aanbrengen
- Aanbrengen putrand HWA
- Putrand op hoogte stellen
- Aanbrengen trottoirband 180/200x250 mm
- Aanbrengen verloopband
- Aanbrengen goot
- Aanbrengen gebakken waalformaat (halfsteensverband, deels vrijkomend)
- Aanbrengen gebakken keiformaat (keperverband, vrijkomend, rood)
- Aanbrengen gebakken keiformaat (elleboogverband, vrijkomend, Nero)
- Aanbrengen kinderkoppen (halfsteensverband, vrijkomend)

NIEUWE SITUATIE
schaal 1:200

versie	omschrijving	datum	getekend	gecontr.
Buroinfra Ingenieursbureau civiele techniek Smithweg 1.05 4462 HC GOES telefoon 0113-751203 internet: www.buroinfra.nl e-mail: info@buroinfra.nl				
opdrachtgever:		Gemeente Middelburg		
omschrijving:		Aanleg HWA en herinrichting Breestraat Nieuwe situatie 2/2		
getekend	paraaf	datum	tekening nummer	bestek nummer
gecontroleerd				
	WvdD	19 - 12 - 2023	B414-602	B414
	JJN	19 - 12 - 2023		