




PROFIEL A-A
schaal 1:50

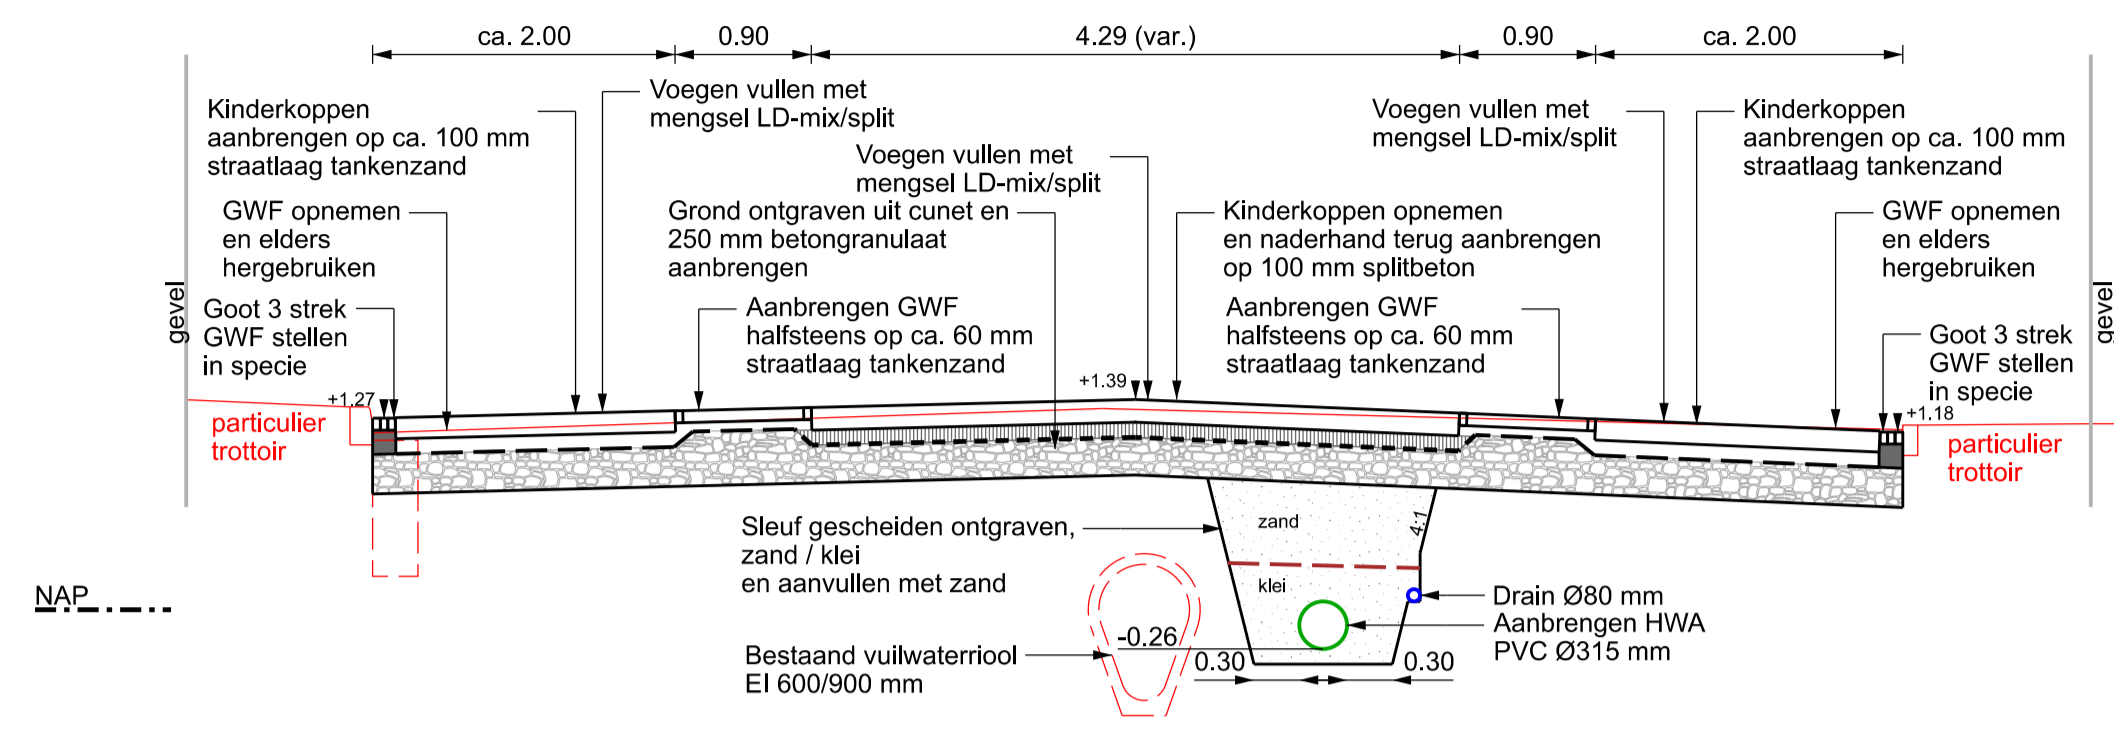


PROFIEL B-B
schaal 1:50

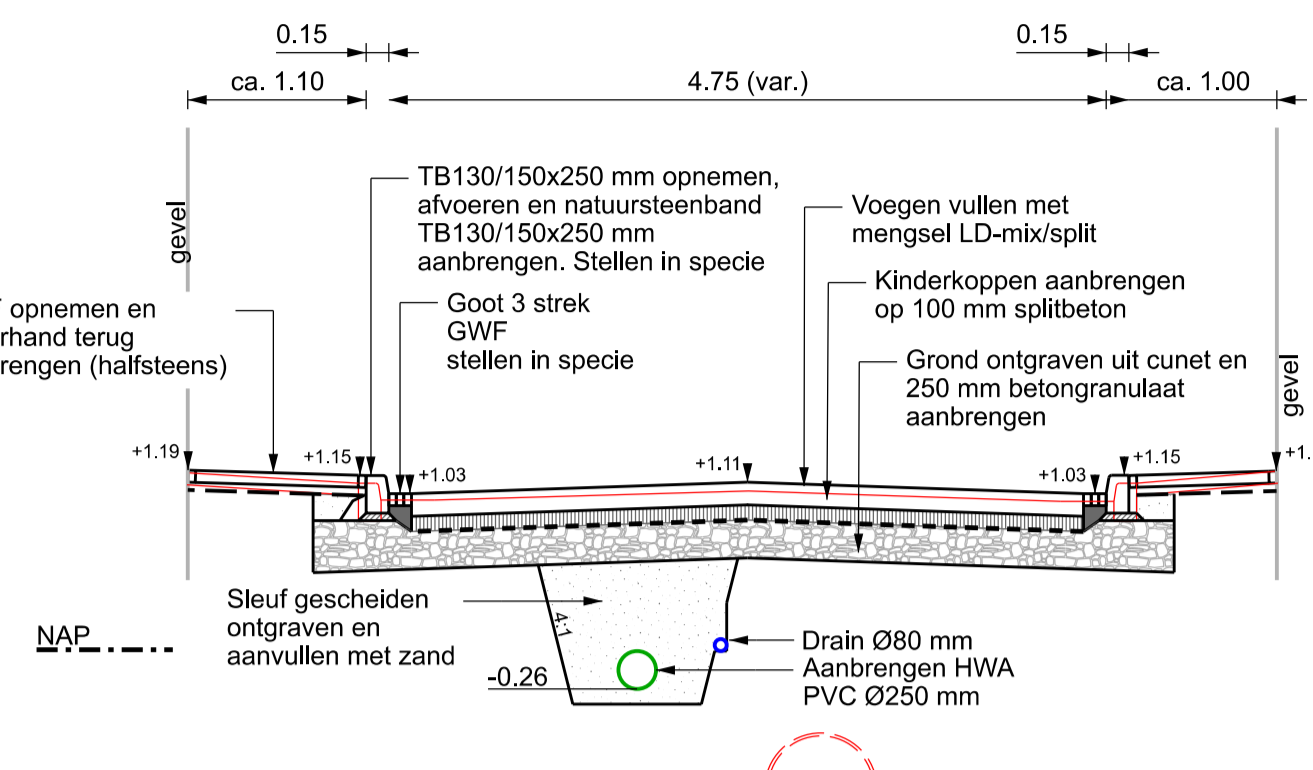


PROFIEL C-C
schaal 1:50

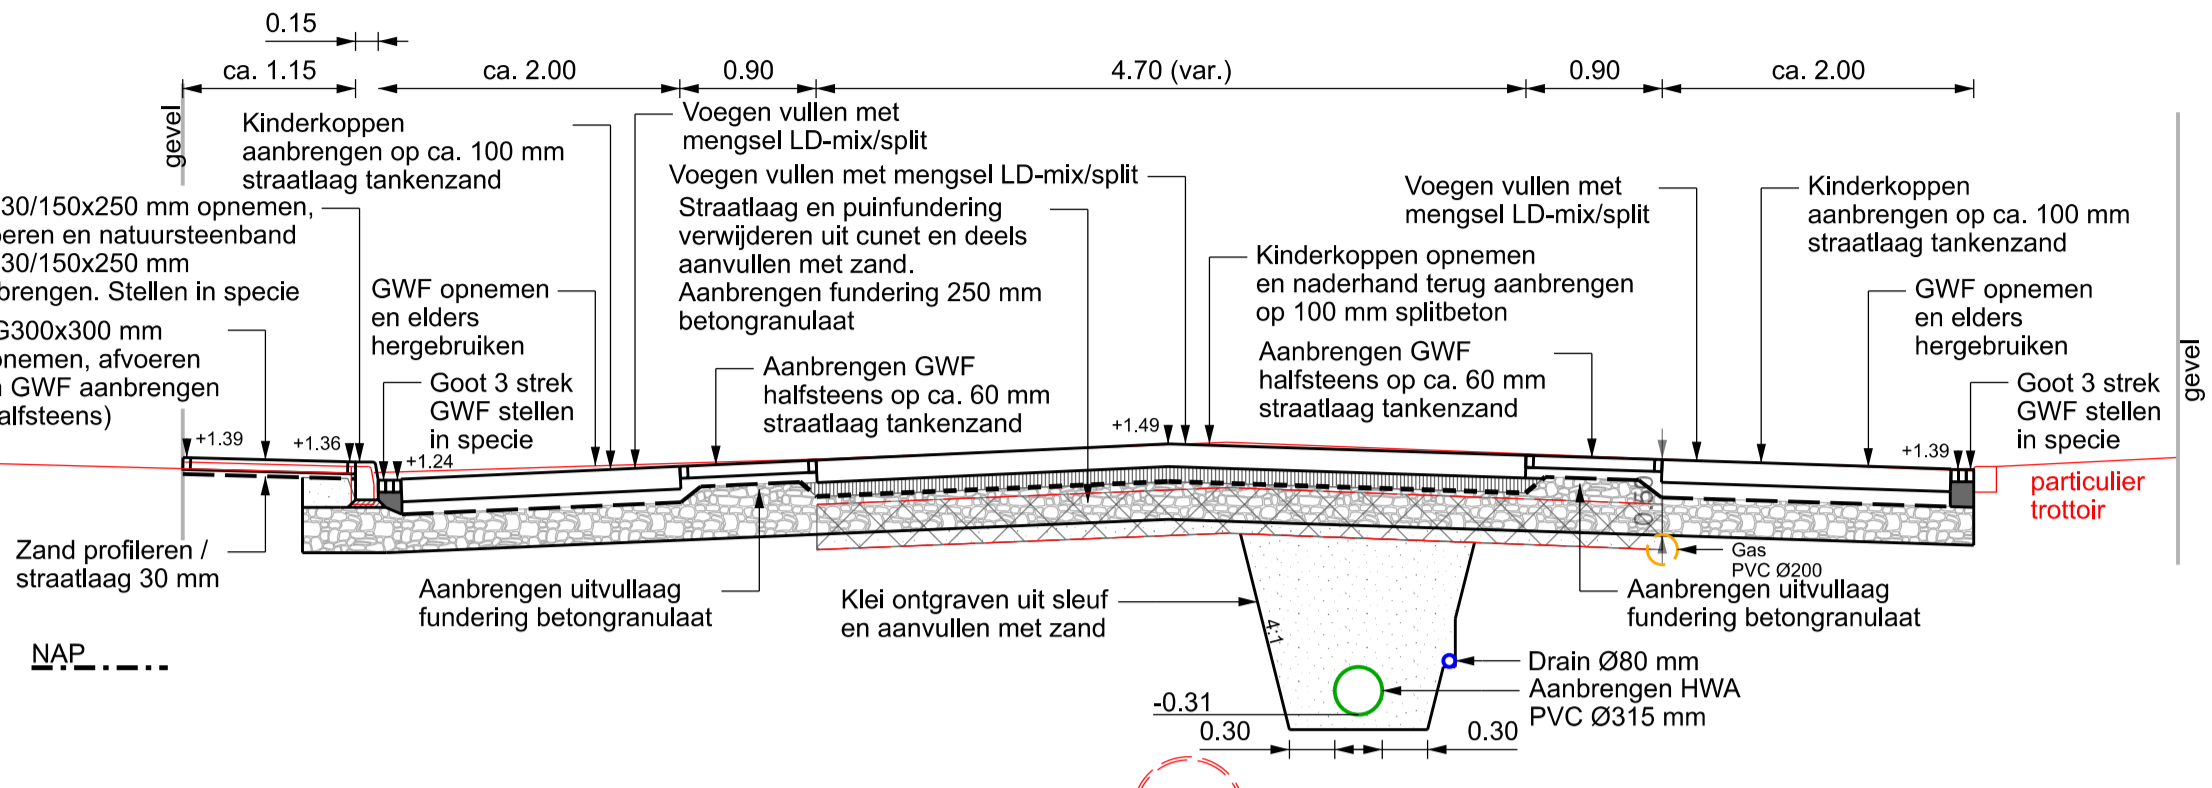


PROFIEL D-D
schaal 1:50

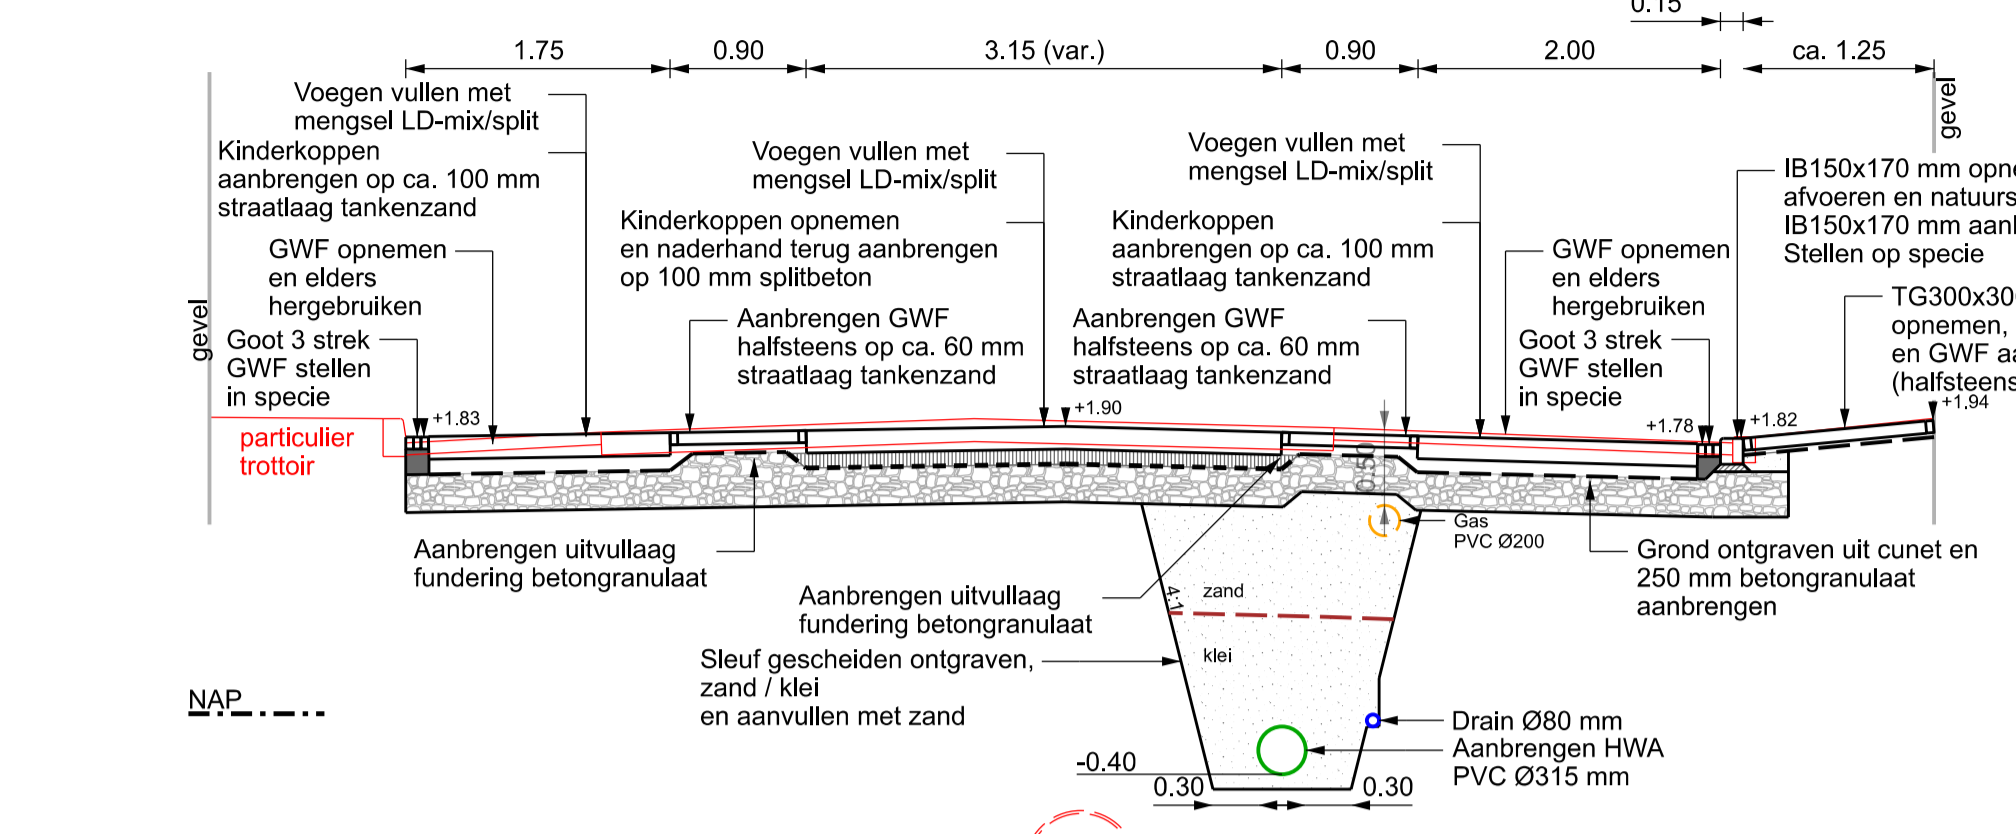

PROFIEL E-E
schaal 1:50

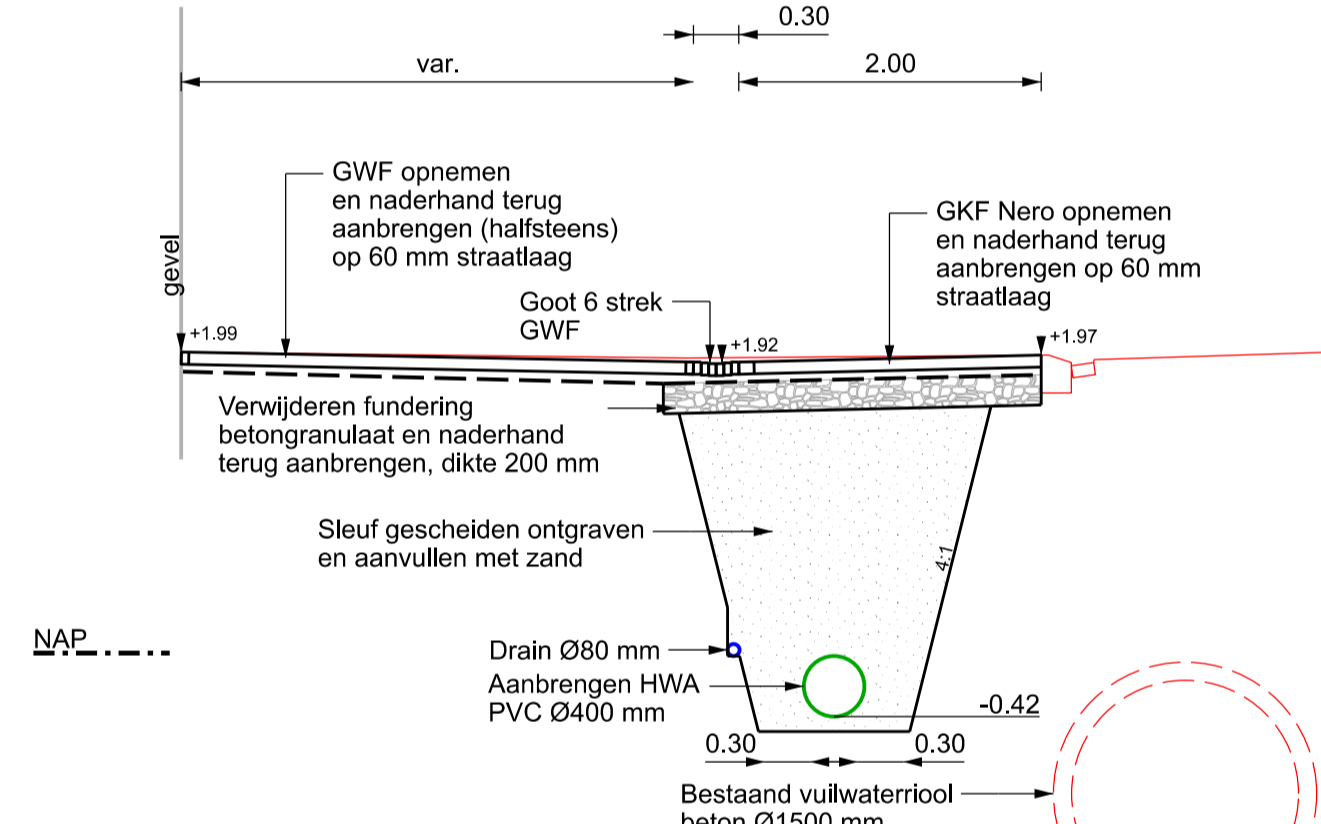


PRINCIPEPROFIEL BESTRATING
schaal 1:50

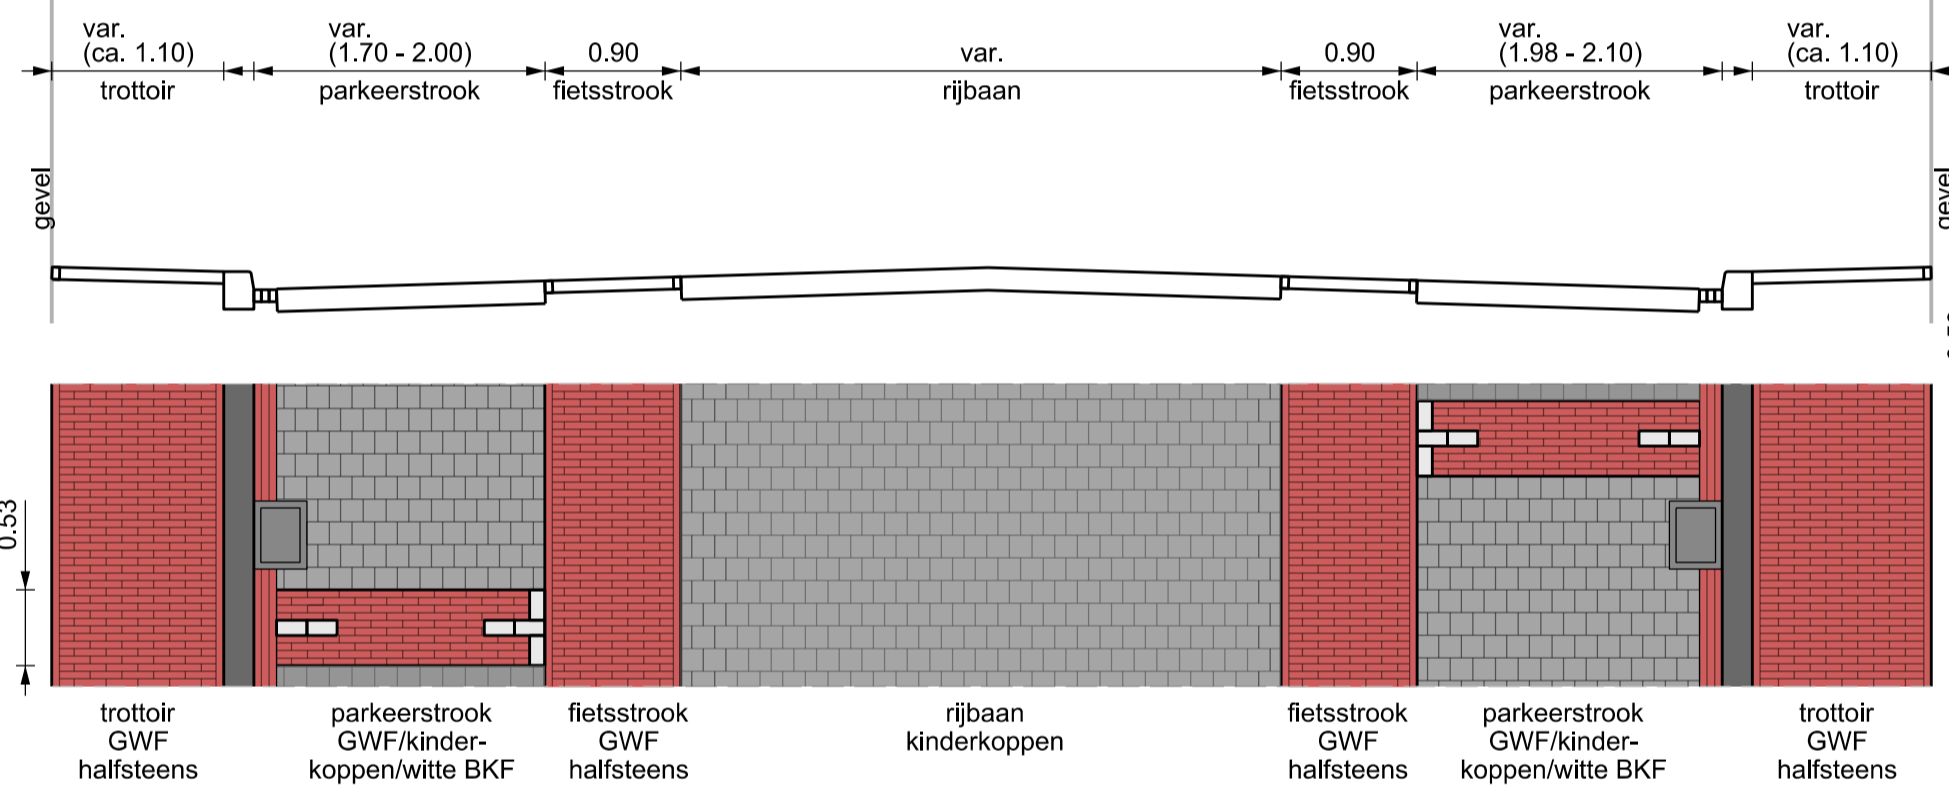


VERKLARING

- Werkgrens
- ⊕ Straatkolk aanbrengen
- ⊗ Geleidebandkolk aanbrengen (hergebruik)
- ⊠ Aanbrengen putrand DWA
- ⊡ Aanbrengen putrand HWA
- ⊞ Putrand op hoogte stellen
- Aanbrengen trottoirband 130/150x250 mm (natuursteen)
- Aanbrengen inritbanden 150x170 mm, incl. verloopbanden naar TB 130/150x250 mm (natuursteen)
- Aanbrengen trottoirband 130/150x250 mm verlaagde bochtband (natuursteen)
- Aanbrengen geleideband 50/200x250 mm
- Aanbrengen inritbanden 200x250, incl. verloopbanden naar GB 50/200x250
- Aanbrengen verloopband
- Aanbrengen goot
- Aanbrengen goottegels 300x150x80 mm in specie
- Aanbrengen gebakken waalformaat (halfsteensverband, deels vrijkomend)
- Aanbrengen gebakken waalformaat (halfsteensverband, deels vrijkomend)
- Aanbrengen gebakken keifformaat (halfsteensverband, vrijkomend, rood)
- Aanbrengen gebakken keifformaat (elkboogverband, vrijkomend, Nero)
- Aanbrengen kinderkoppen (halfsteensverband, vrijkomend)
- Aanbrengen tegels 300x300x60 mm
- Aanbrengen tegels 300x300x60 mm - wit
- ⊙ Aanbrengen paal

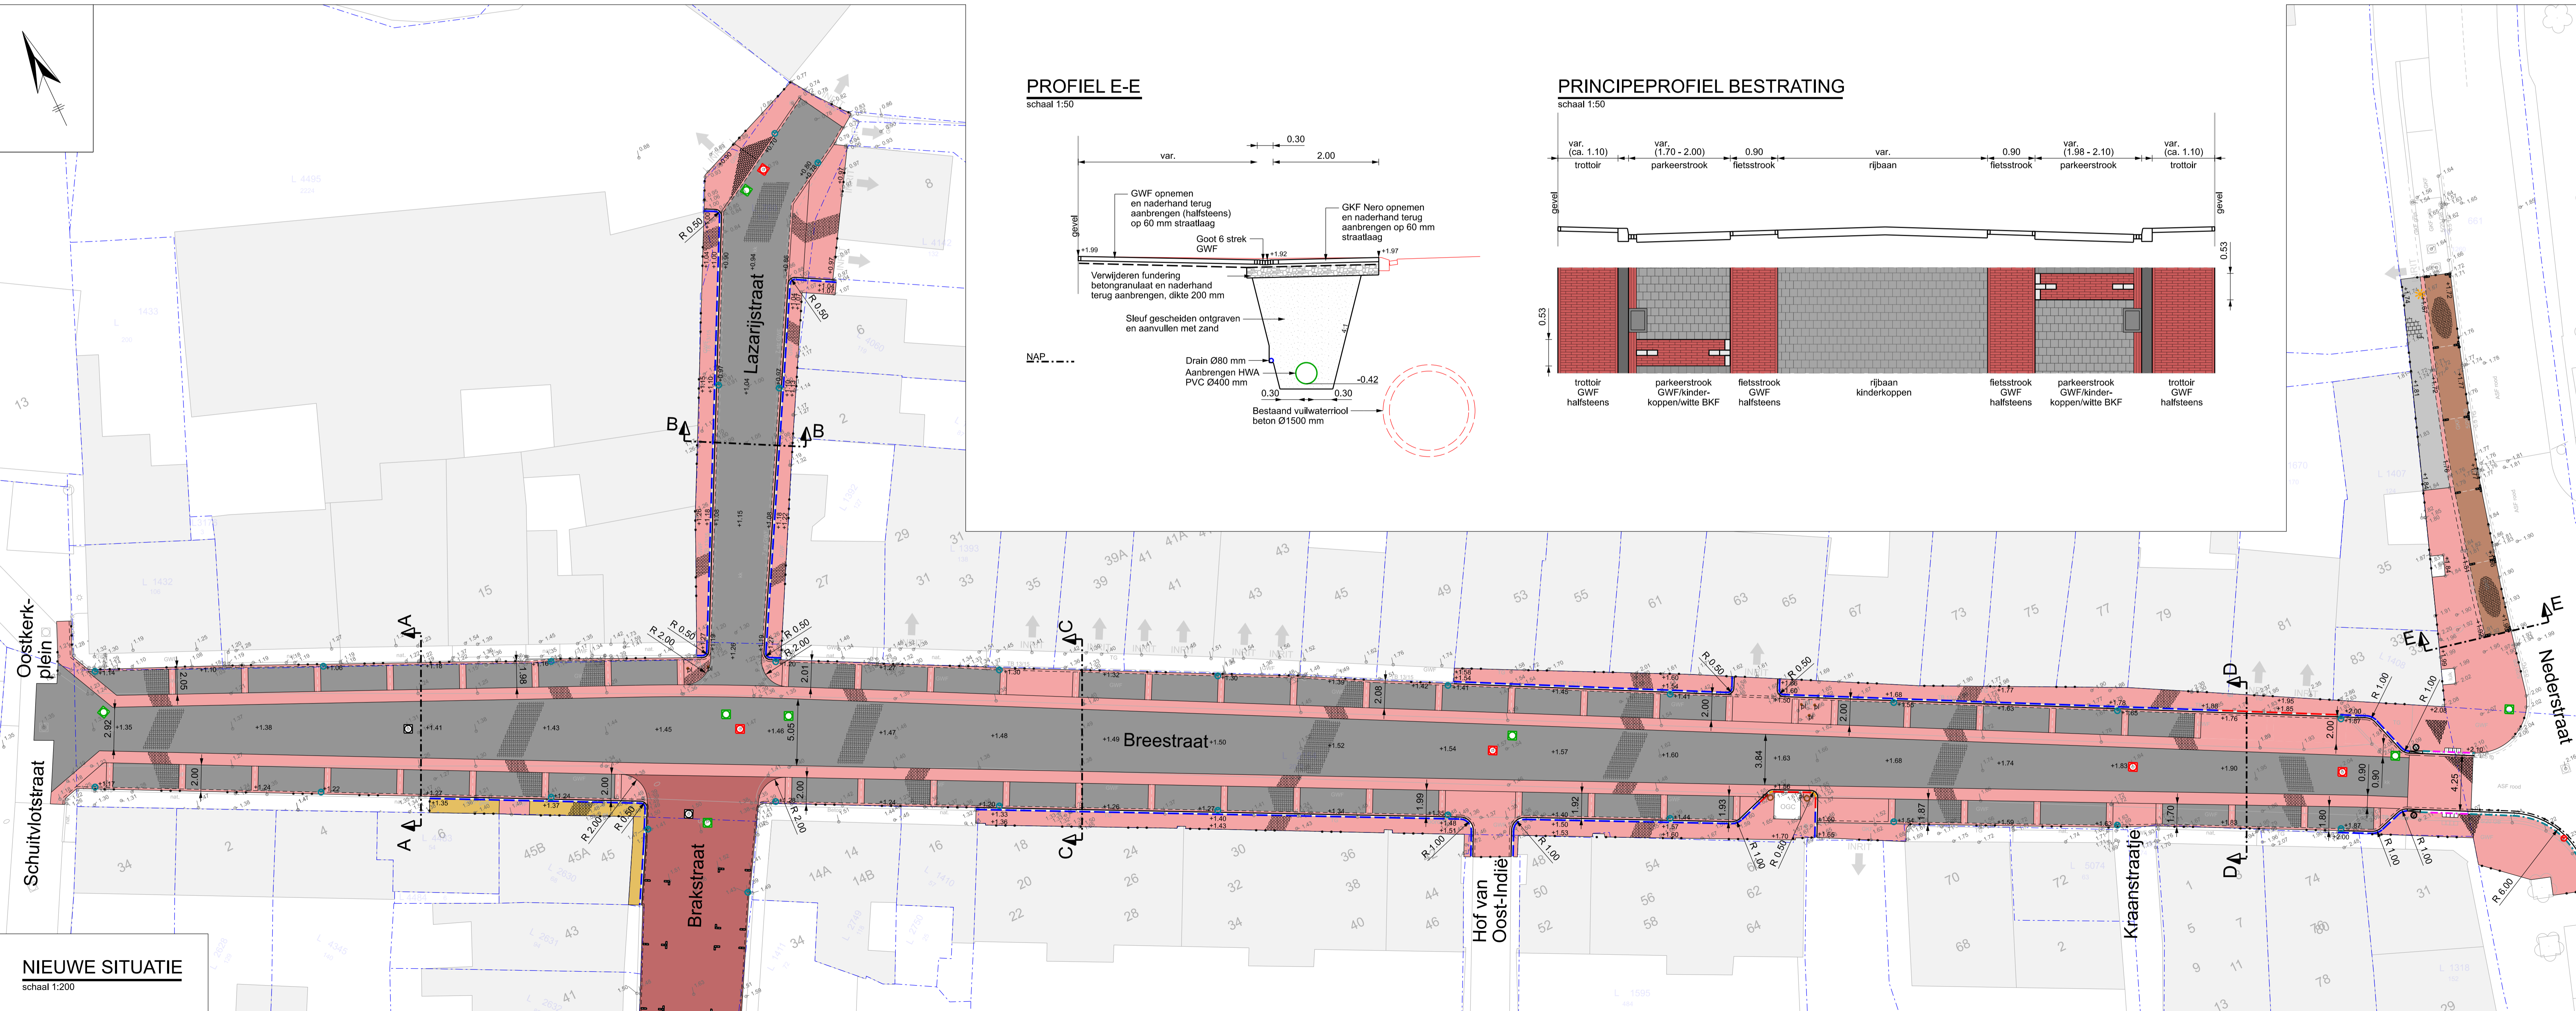


versie	omschrijving	datum	getekend	gecont.
Buroinfra Ingenieursbureau civiele techniek				
opdrachtgever: Gemeente Middelburg				
omschrijving: Aanleg HWA en herinrichting Breestraat Nieuwe situatie 1/2				
getekend	paraaf	datum	tekening nummer	bestek nummer
gecontroleerd	WvdD	04 - 10 - 2024	B414-601	B414
		FORMAAT: 595x1189		
		SCHAAL: 1:200		
		AANTAL BLADEN: 5		
		BLAD: 4		

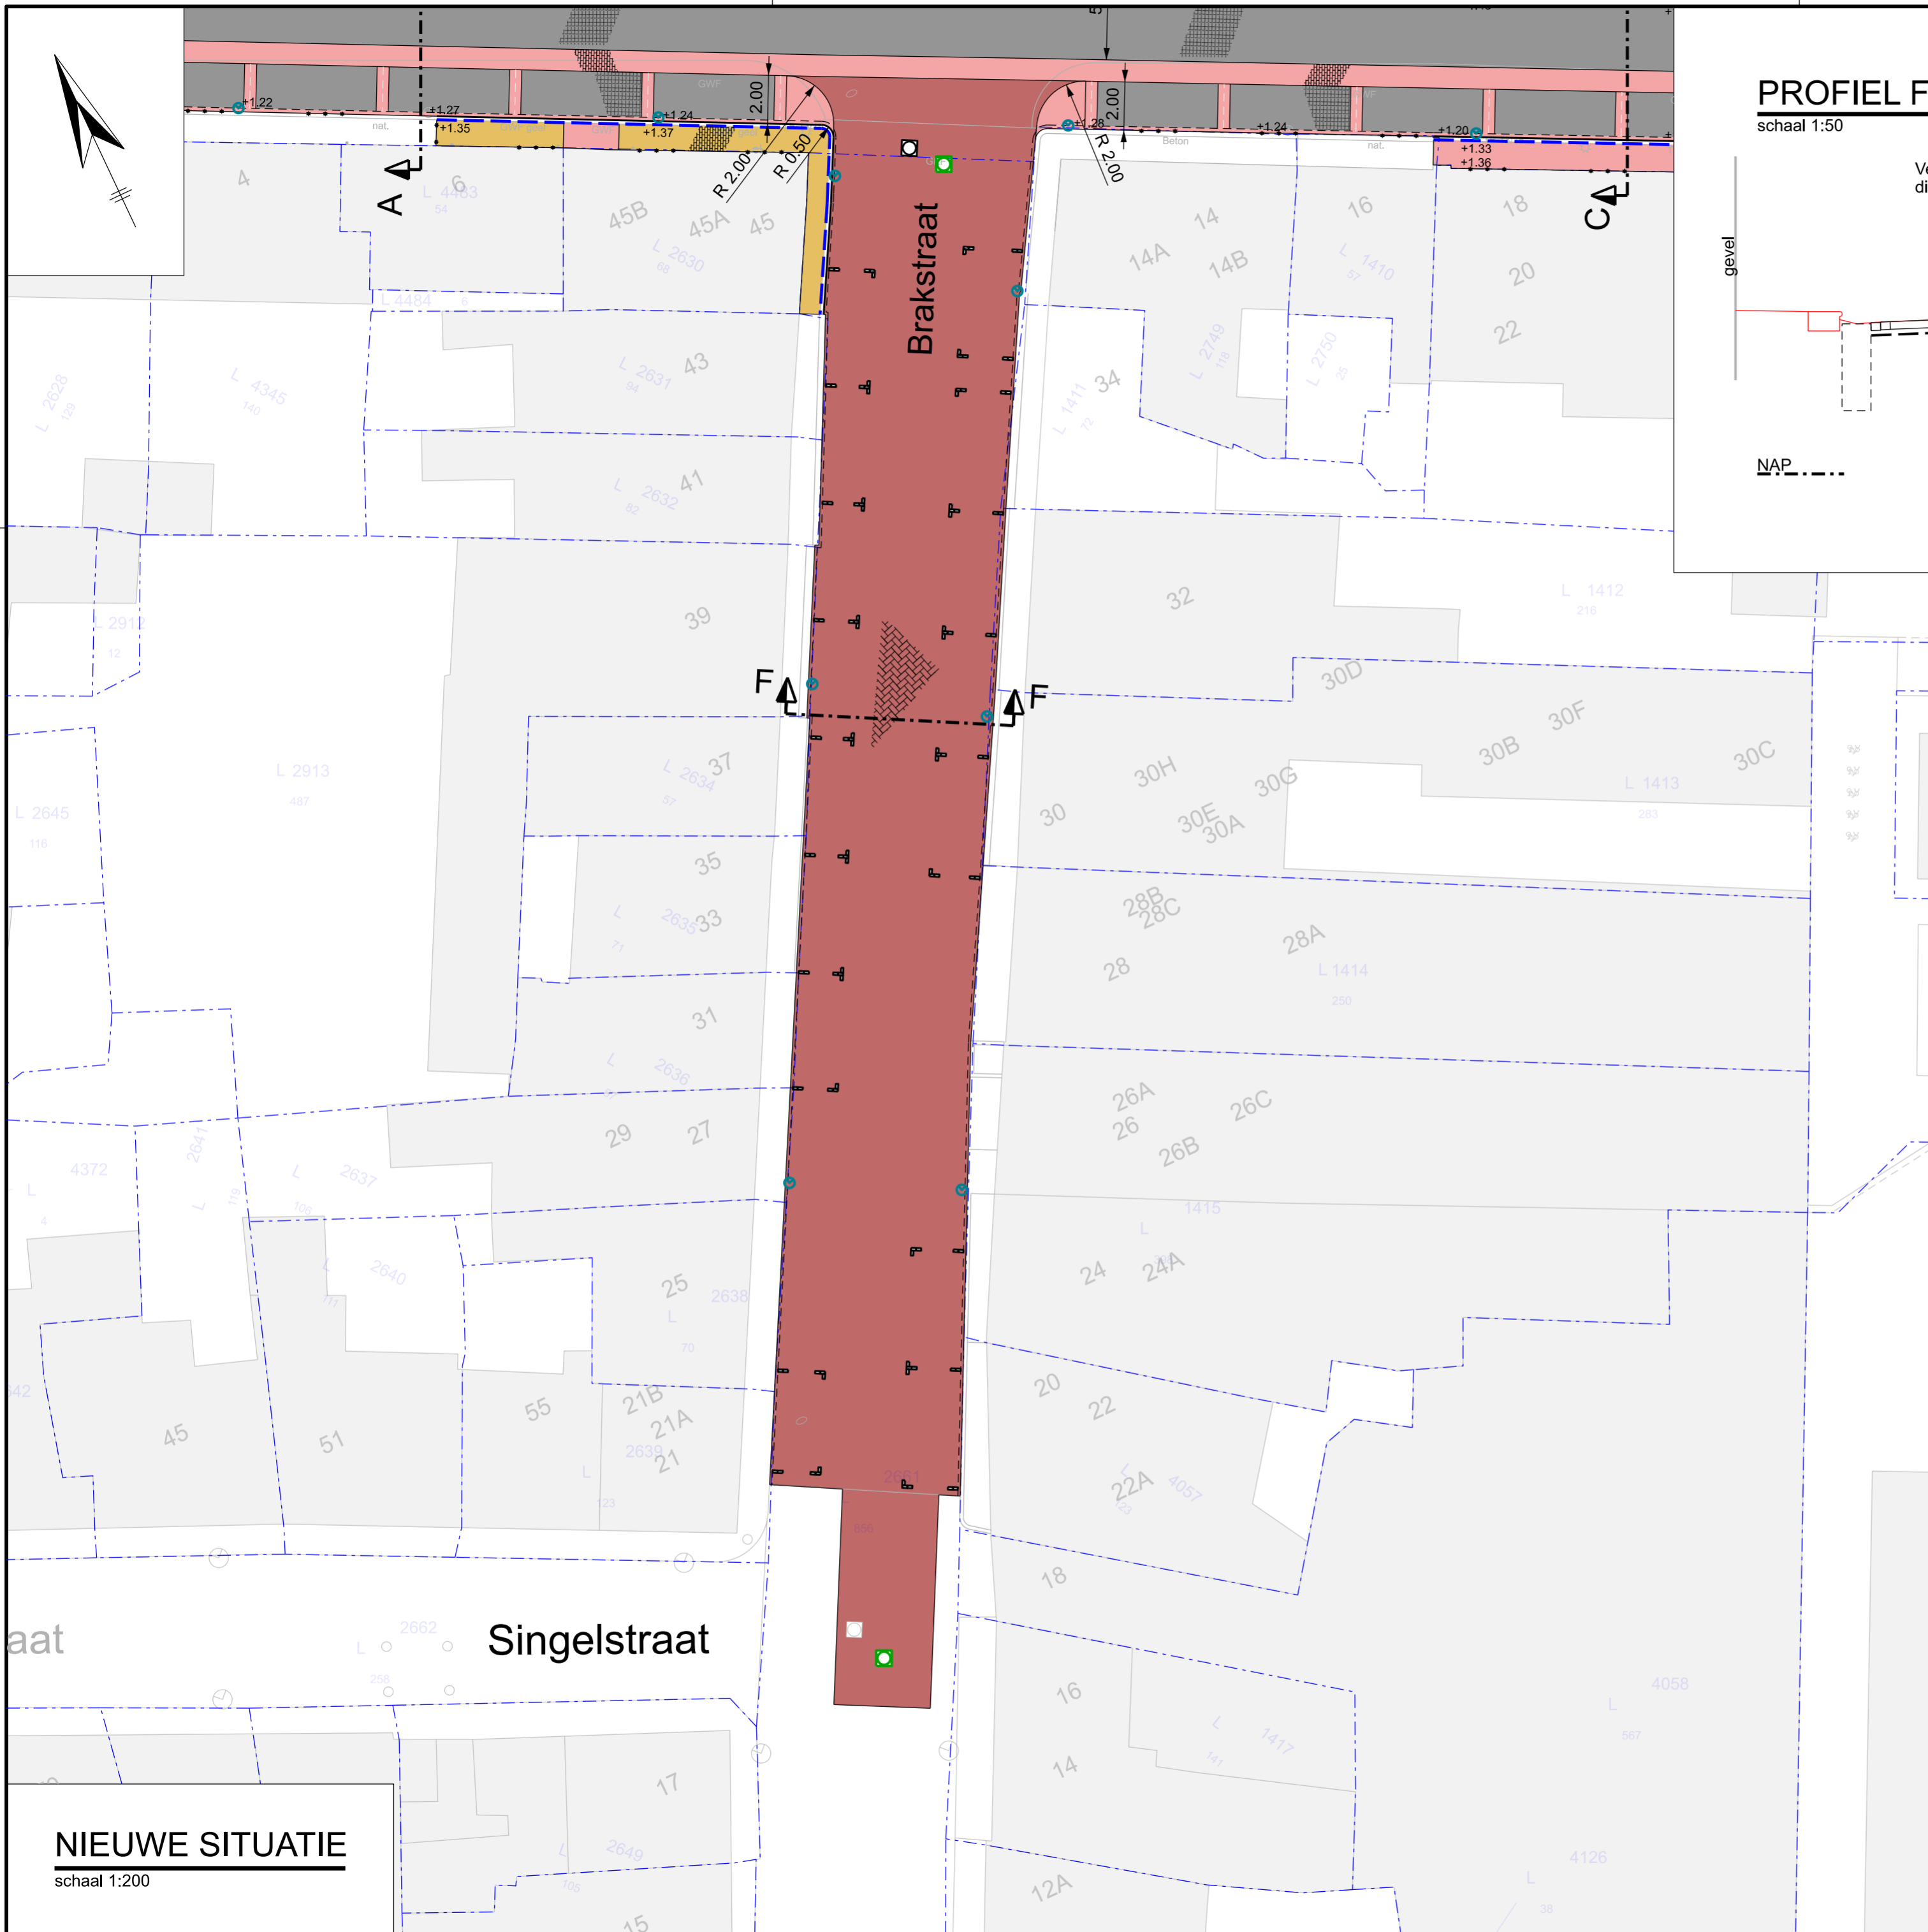

PROFIEL F-F

schaal 1:50

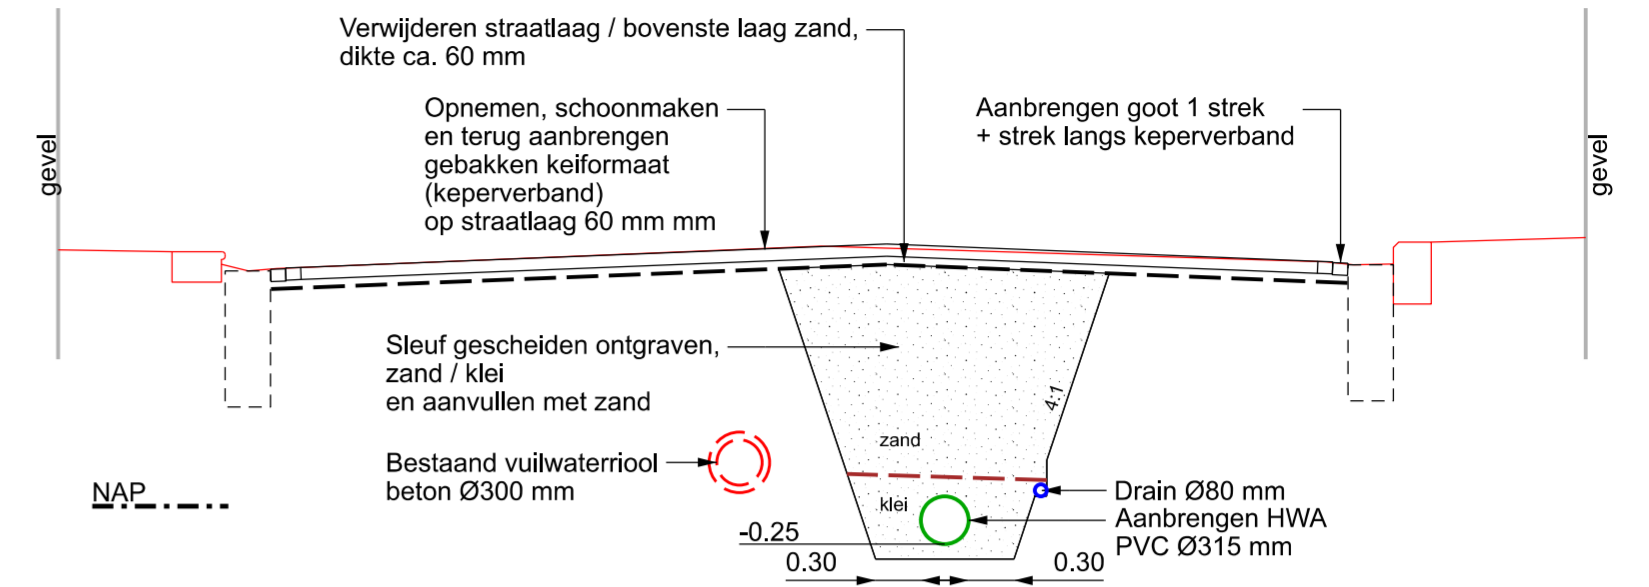

VERKLARING

- Werkgrens
- Straatkolk aanbrengen
- Aanbrengen putrand HWA
- Putrand op hoogte stellen
- Aanbrengen trottoirband 180/200x250 mm
- Aanbrengen verloopband
- Aanbrengen goot
- Aanbrengen gebakken waalformaat (halfsteensverband, deels vrijkomend)
- Aanbrengen gebakken keiformaat (keperverband, vrijkomend, rood)
- Aanbrengen gebakken keiformaat (elleboogverband, vrijkomend, Nero)
- Aanbrengen kinderkoppen (halfsteensverband, vrijkomend)

NIEUWE SITUATIE
schaal 1:200

versie	omschrijving	datum	getekend	gecontr.
Buroinfra Ingenieursbureau civiele techniek Smithweg 1.05 4462 HC GOES telefoon 0113-751203 internet: www.buroinfra.nl e-mail: info@buroinfra.nl				
opdrachtgever:				
Gemeente Middelburg		formaat:	A2	
omschrijving:		schaal:	1:200	
Aanleg HWA en herinrichting Breestraat Nieuwe situatie 2/2		aantal bladen:	5	
		blad:	5	
getekend	paraaf	datum	tekening nummer	bestek nummer
gecontroleerd				
	WvdD	19 - 12 - 2023	B414-602	B414
	JJN	19 - 12 - 2023		