




PROFIEL A-A
schaal 1:50

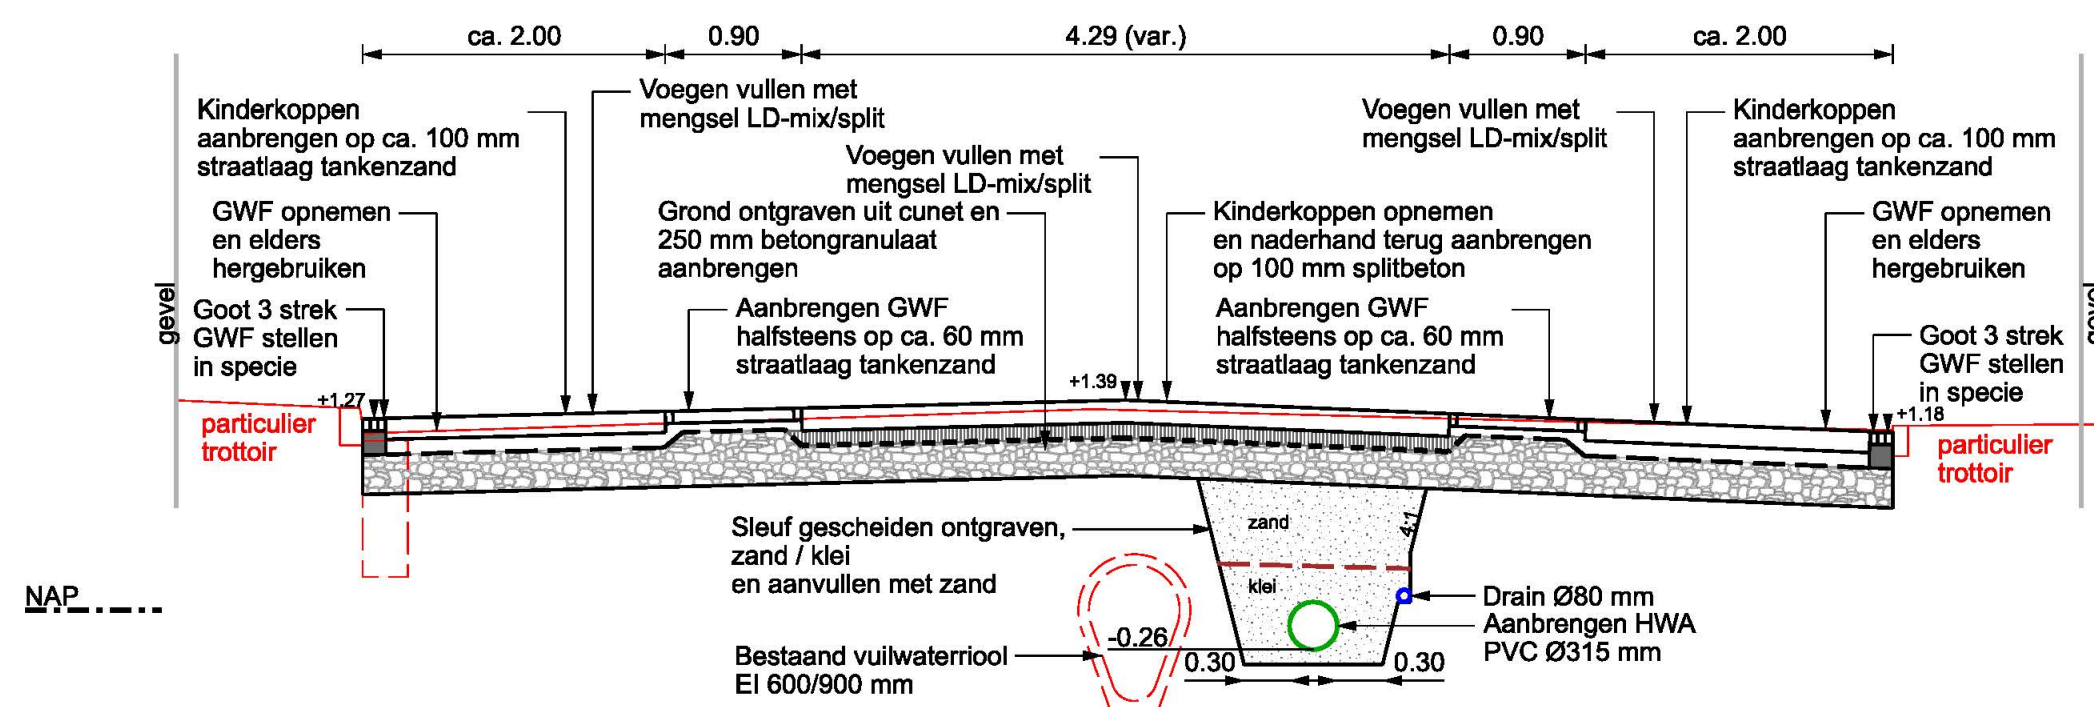


PROFIEL B-B
schaal 1:50

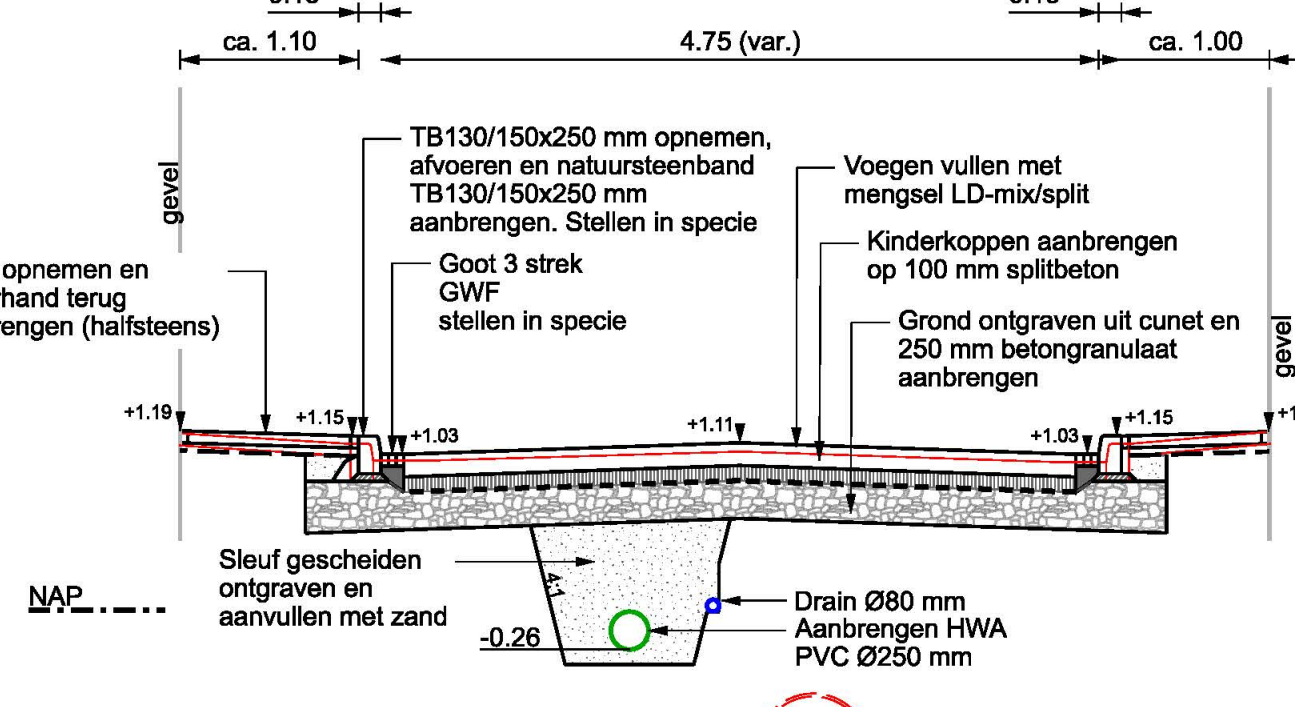


PROFIEL C-C
schaal 1:50

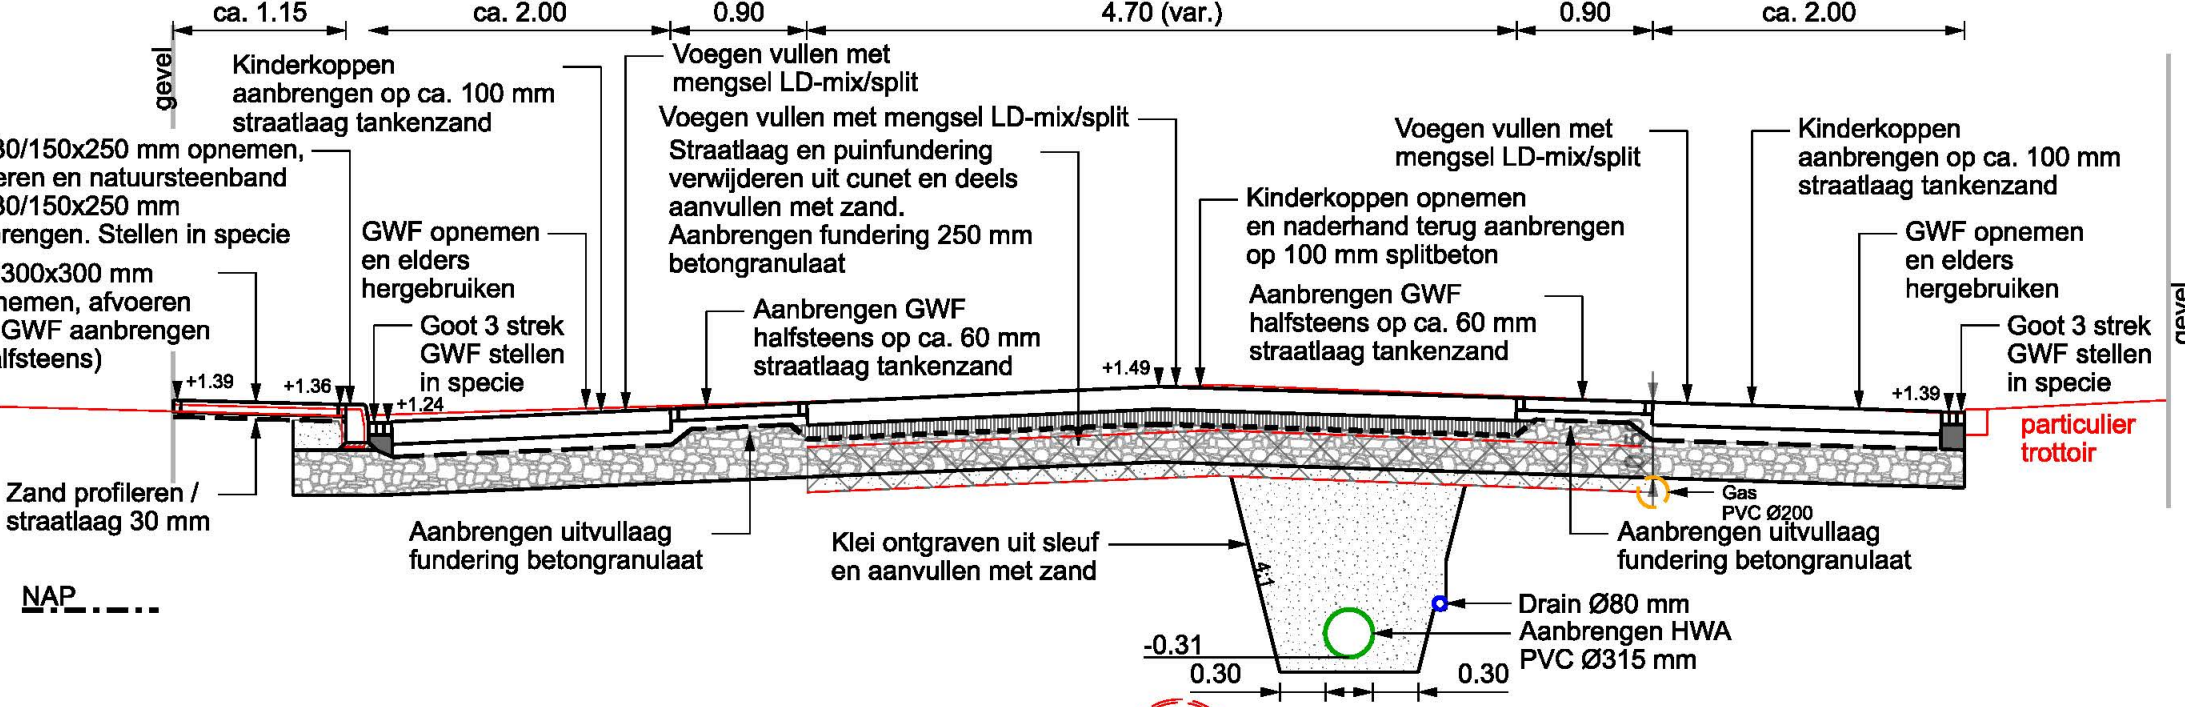


PROFIEL D-D
schaal 1:50

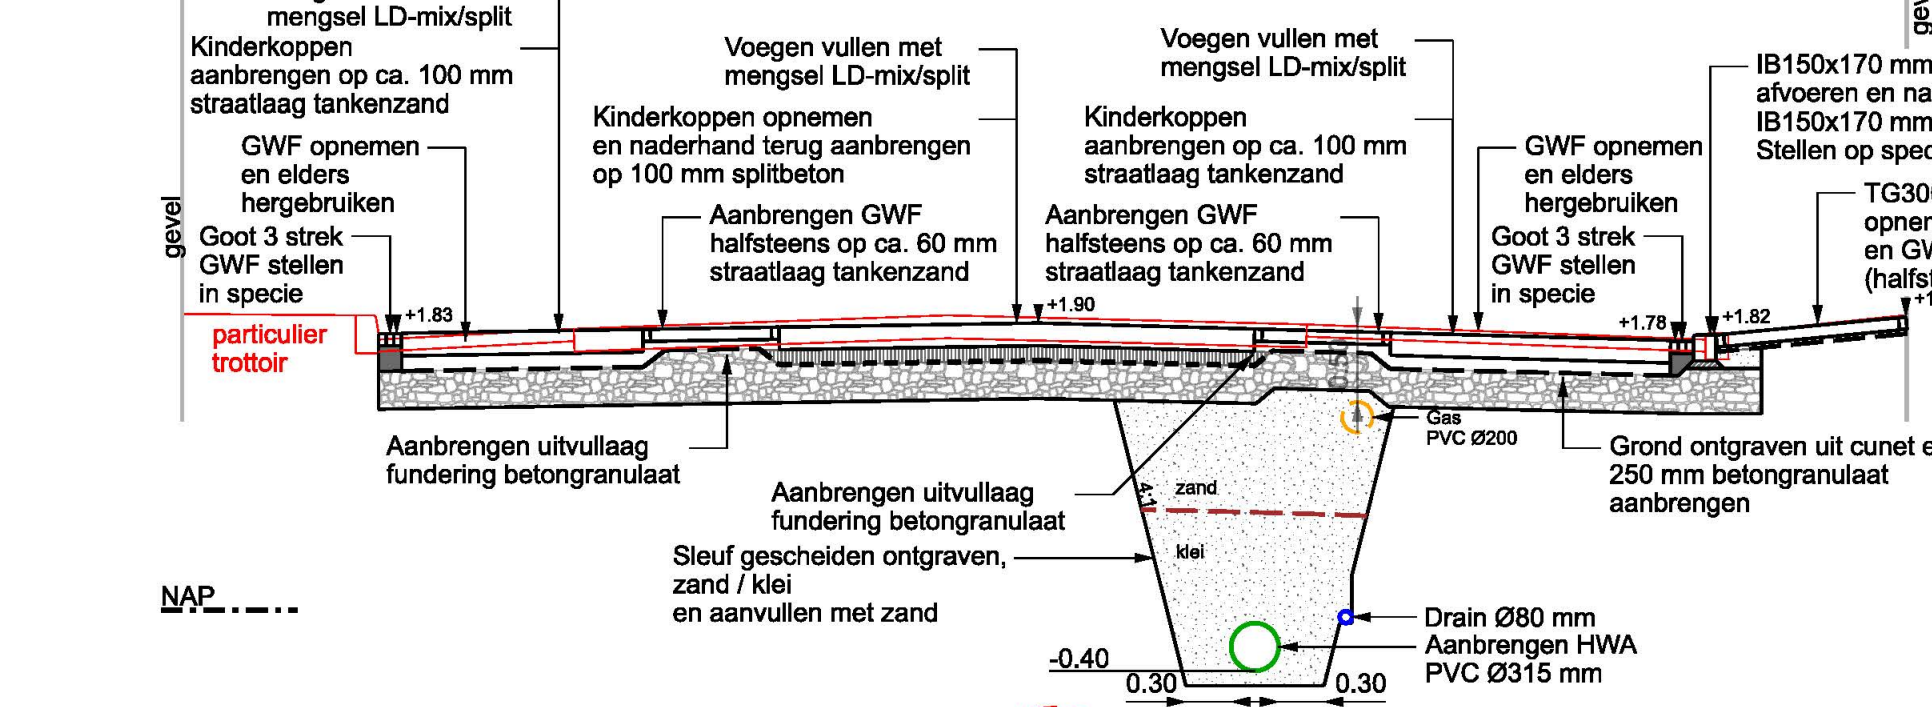

PROFIEL E-E
schaal 1:50

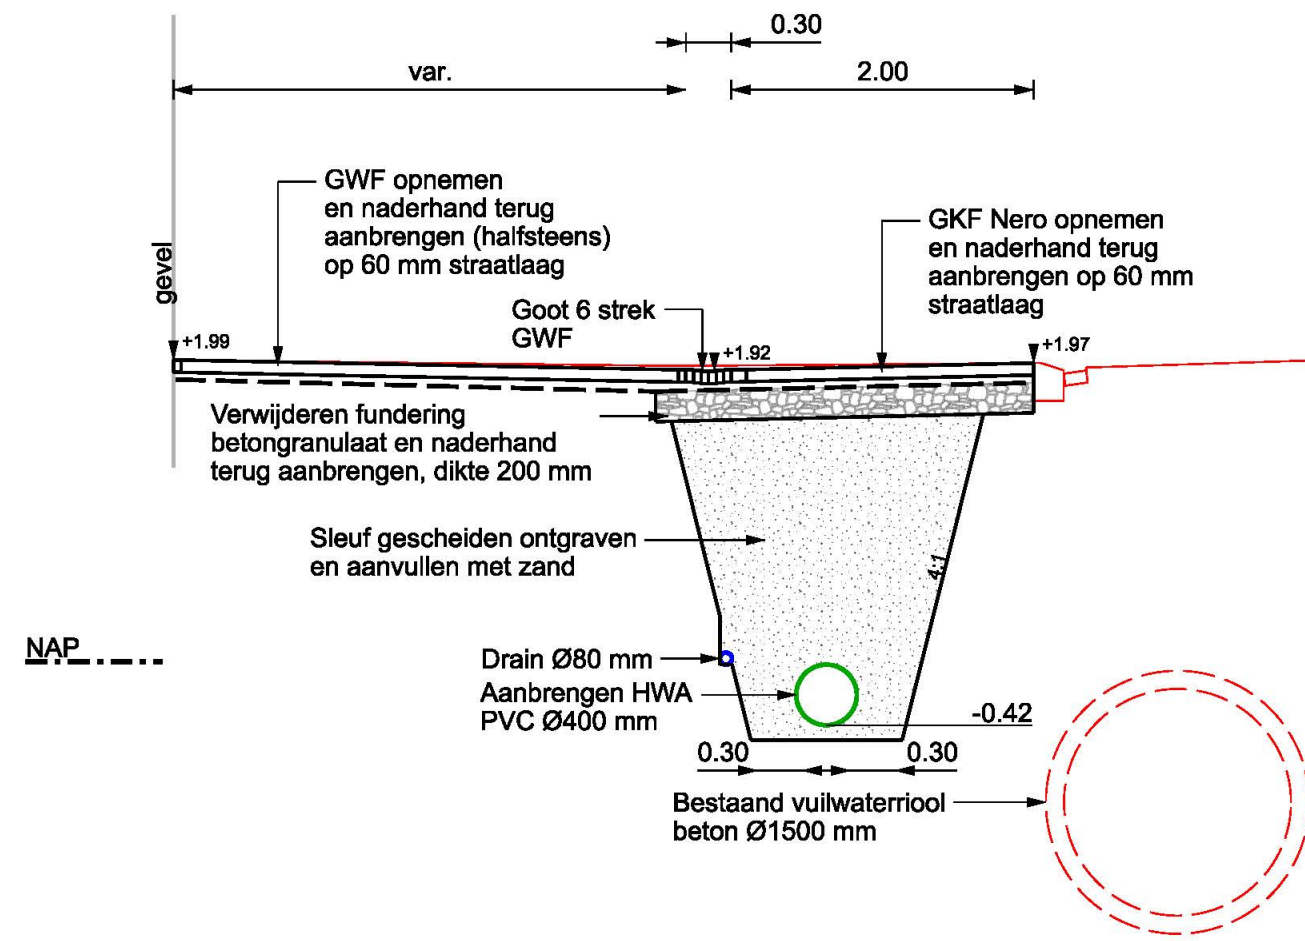


PRINCIPEPROFIEL BESTRATING
schaal 1:50

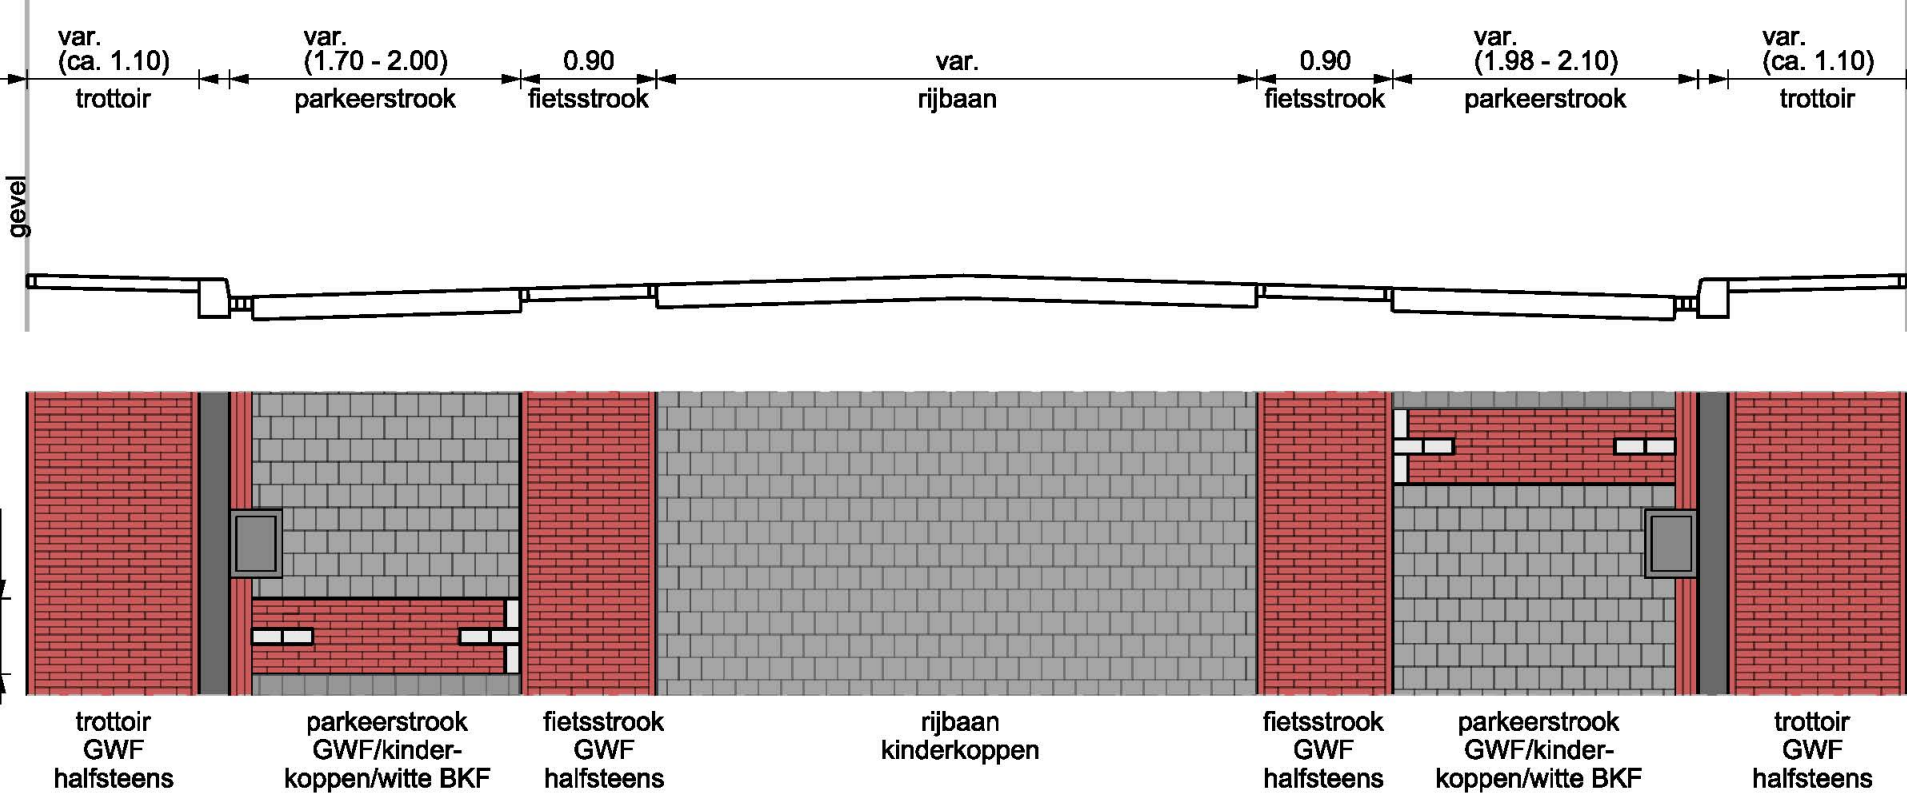


VERKLARING

- Werkgrens
- Straatkolk aanbrengen
- Geleidebandkolk aanbrengen (hergebruik)
- Aanbrengen putrand DWA
- Aanbrengen putrand HWA
- Putrand op hoogte stellen
- Aanbrengen trottoirband 130/150x250 mm (natuursteen)
- Aanbrengen inritbanden 150x170 mm incl. verloopbanden naar TB 130/150x250 mm (natuursteen)
- Aanbrengen trottoirband 130/150x250 mm verlaagde bochtband (natuursteen)
- Aanbrengen geleideband 50/200x250 mm
- Aanbrengen inritbanden 200x250 incl. verloopbanden naar GB 50/200x250
- Aanbrengen verloopband
- Aanbrengen goot
- Aanbrengen gootegel 300x150x80 mm in specie
- Aanbrengen gebakken waalformaat (halfsteensverband, deels vrijkomend)
- Aanbrengen gebakken waalformaat (halfsteensverband, deels vrijkomend)
- Aanbrengen gebakken keilformaat (halfsteensverband, vrijkomend, rood)
- Aanbrengen gebakken keilformaat (eleboogverband, vrijkomend, Nero)
- Aanbrengen kinderkoppen (halfsteensverband, vrijkomend)
- Aanbrengen tegels 300x300x60 mm
- Aanbrengen tegels 300x300x60 mm - wit
- Aanbrengen paal

NIEUWE SITUATIE
schaal 1:200

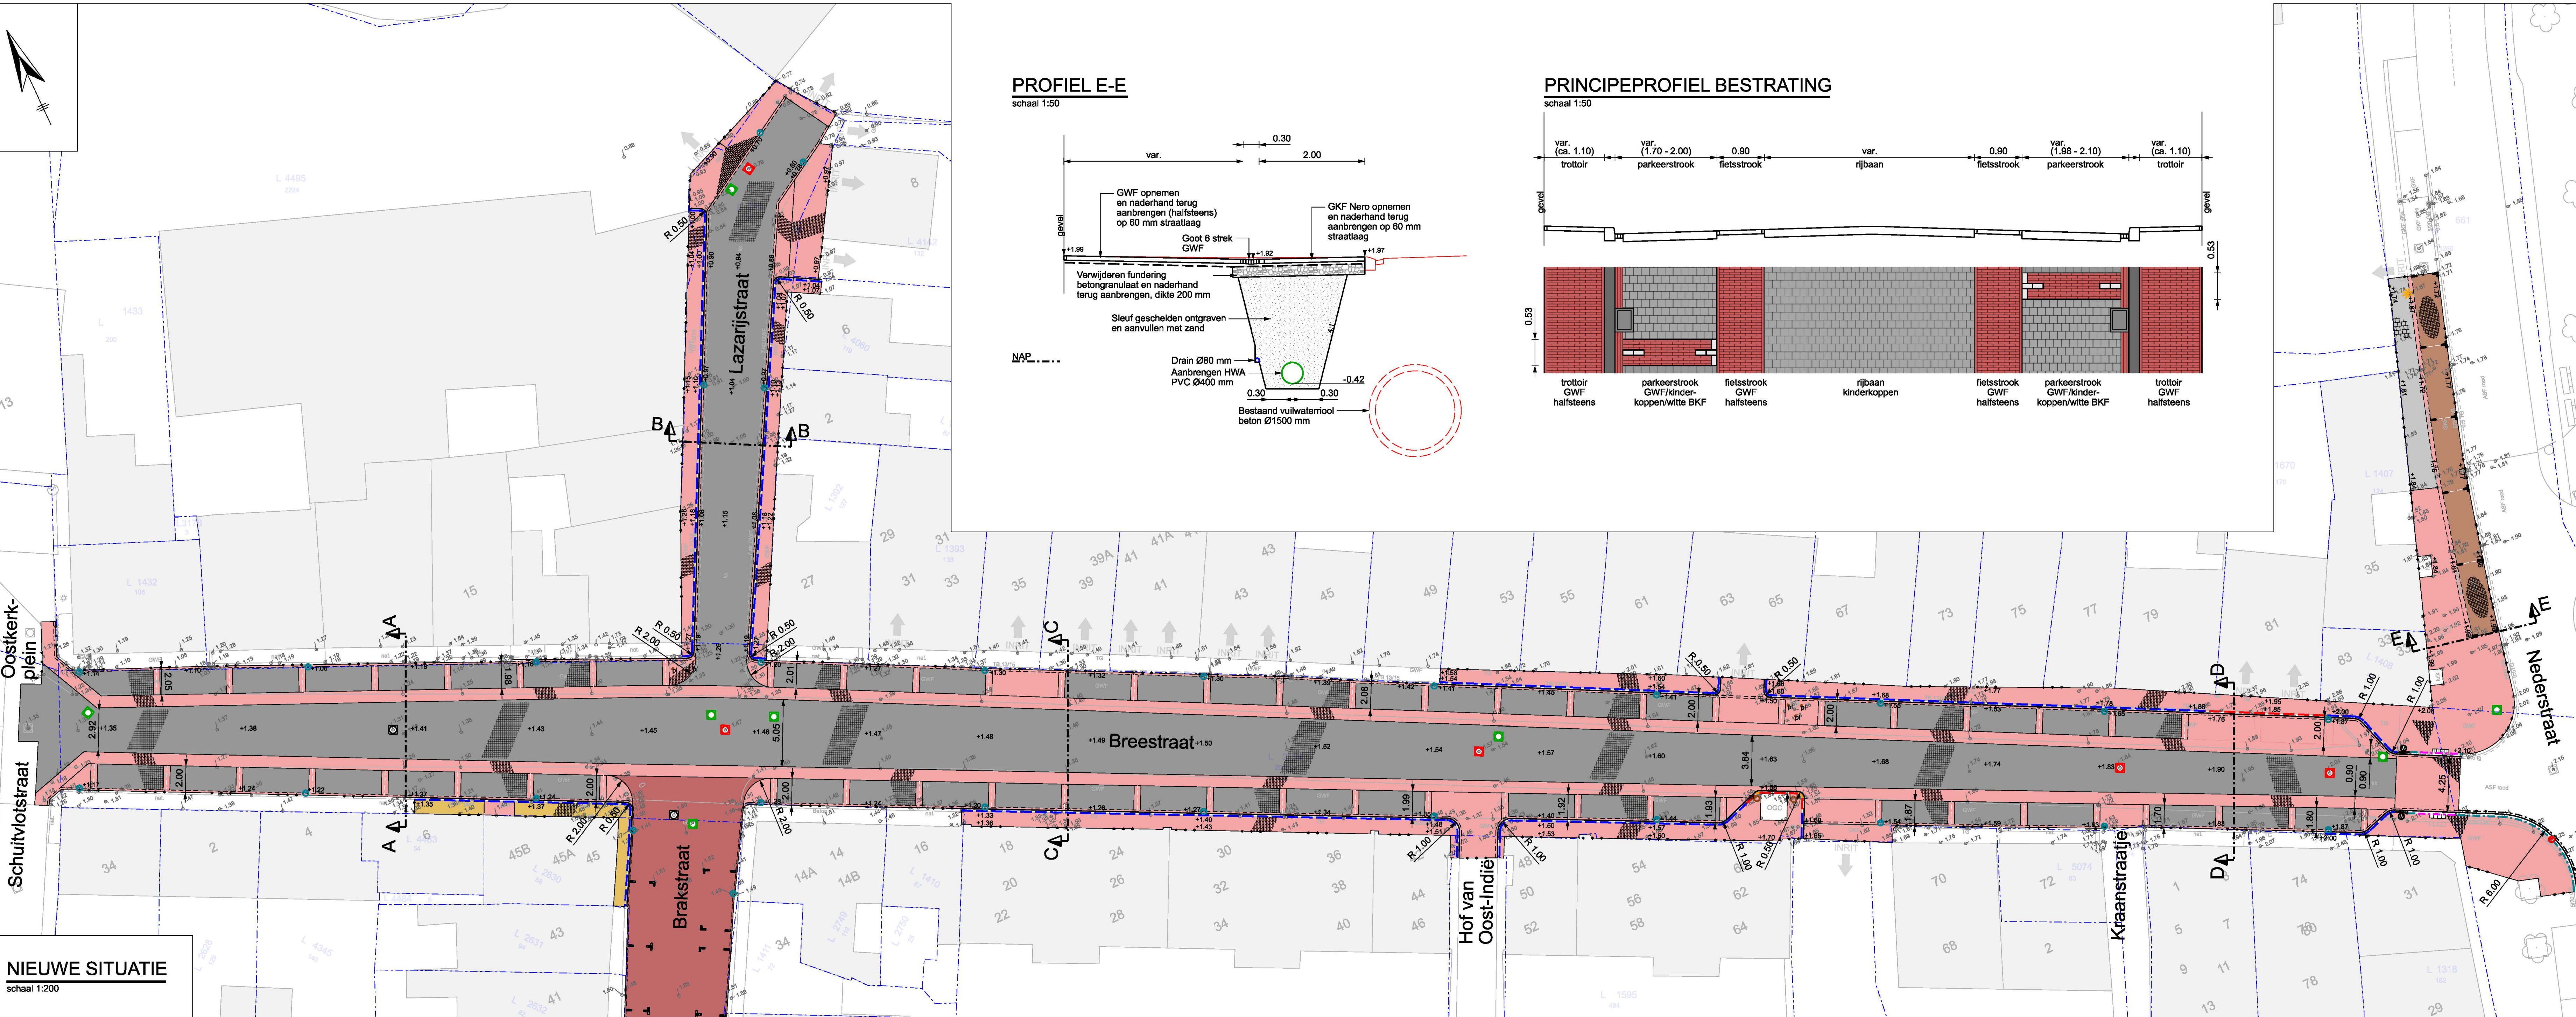


versie	omschrijving	datum	getekend	gecont.
Buroinfra Ingenieursbureau civiele techniek				
opdrachtgever: Gemeente Middelburg				
omschrijving: Aanleg HWA en herinrichting Breestraat Nieuwe situatie 1/2				
paraaf	datum	tekeningsnummer	bestek nummer	
WvdD	04 - 10 - 2024	B414-601	B414	
getekend	JUN	04 - 10 - 2024		
gecontroleerd				

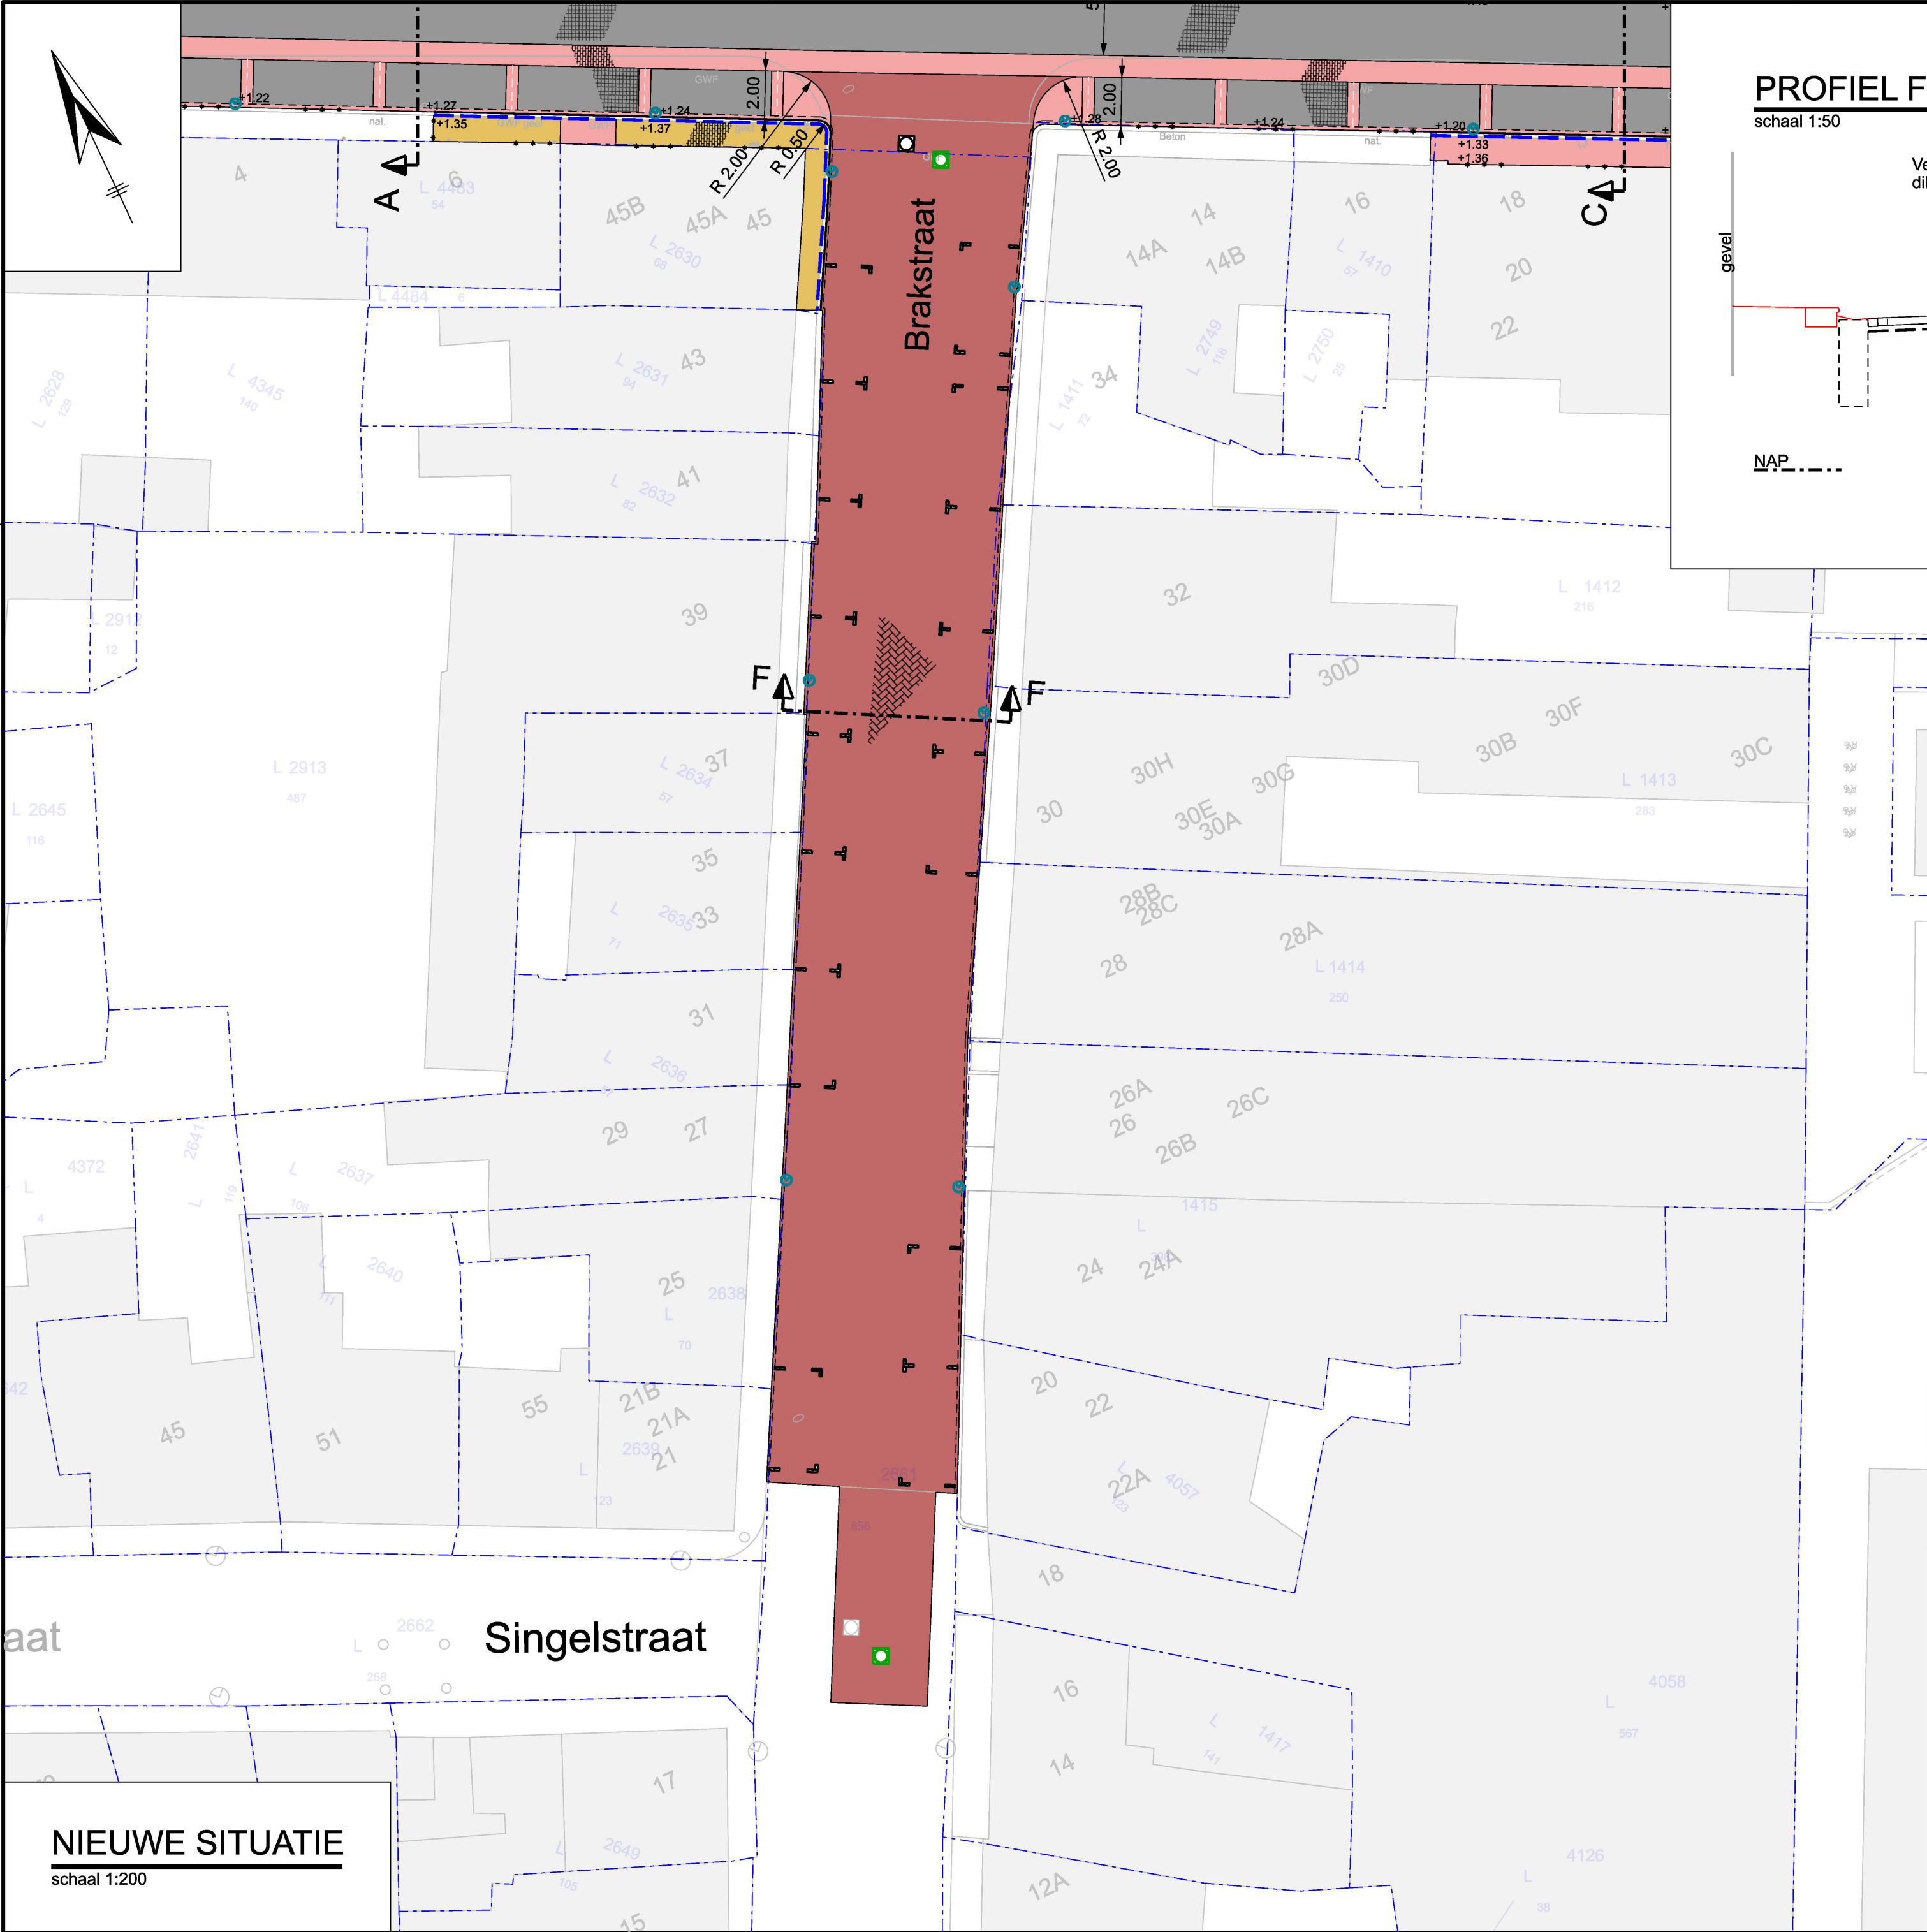

PROFIEL F-F

schaal 1:50

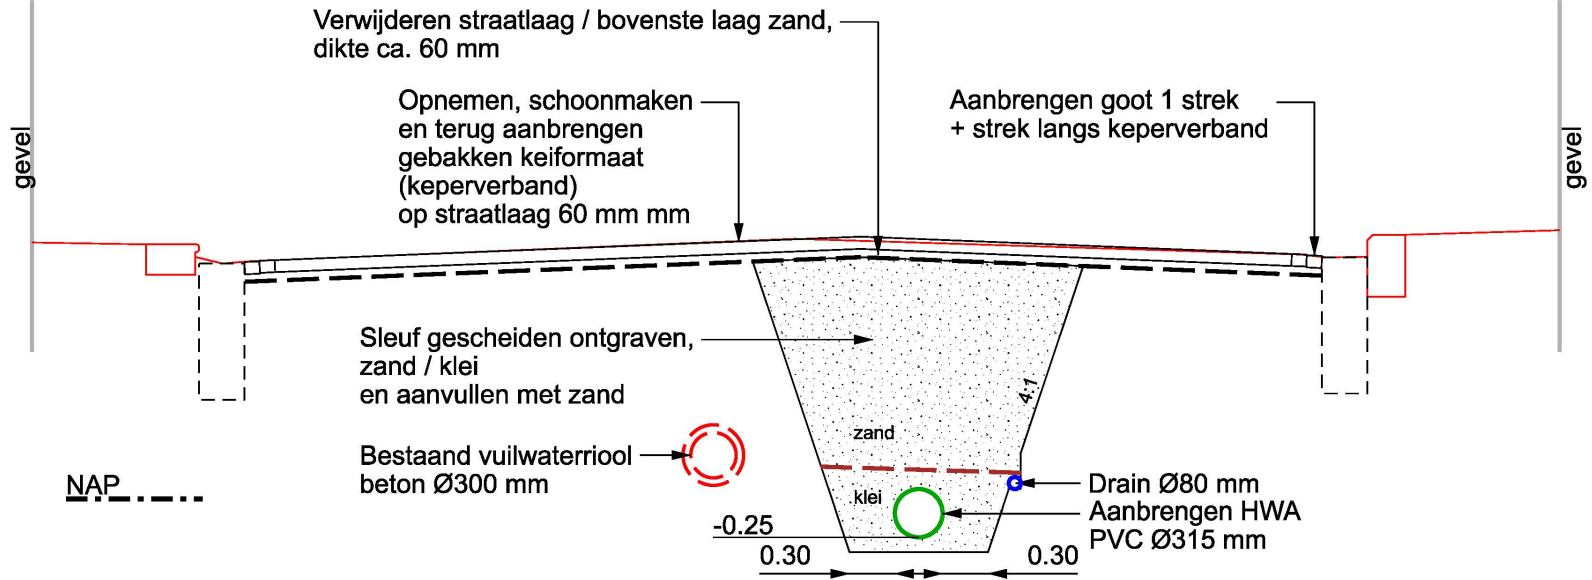

VERKLARING

- ... Werkgrens
- ☑ Straatkolk aanbrengen
- ☑ Aanbrengen putrand HWA
- ☑ Putrand op hoogte stellen
- Aanbrengen trottoirband 180/200x250 mm
- ☑ Aanbrengen verloopband
- Aanbrengen goot
- ☑ Aanbrengen gebakken waalformaat (halfsteensverband, deels vrijkomend)
- ☑ Aanbrengen gebakken kei formaat (keperverband, vrijkomend, rood)
- ☑ Aanbrengen gebakken kei formaat (elleboogverband, vrijkomend, Nero)
- ☑ Aanbrengen kinderkoppen (halfsteensverband, vrijkomend)

		-	-		
		-	-		
		-	-		
versie	omschrijving	datum	getekend	gecontr.	
Buroinfra Ingenieursbureau civiele techniek					
Smithweg 1.05 4462 HC GOES telefoon 0113-751203 internet: www.buroinfra.nl e-mail: info@buroinfra.nl					
opdrachtgever:		Gemeente Middelburg			
omschrijving:		Aanleg HWA en herinrichting Breestraat Nieuwe situatie 2/2			
	paraaf	datum	tekening nummer		bestek nummer
getekend	WvdD	19 - 12 - 2023	B414-602		B414
gecontroleerd	JJN	19 - 12 - 2023			
		formaat:	A2		
		schaal:	1:200		
		aantal bladen:	5		
		blad:	5		

NIEUWE SITUATIE

schaal 1:200