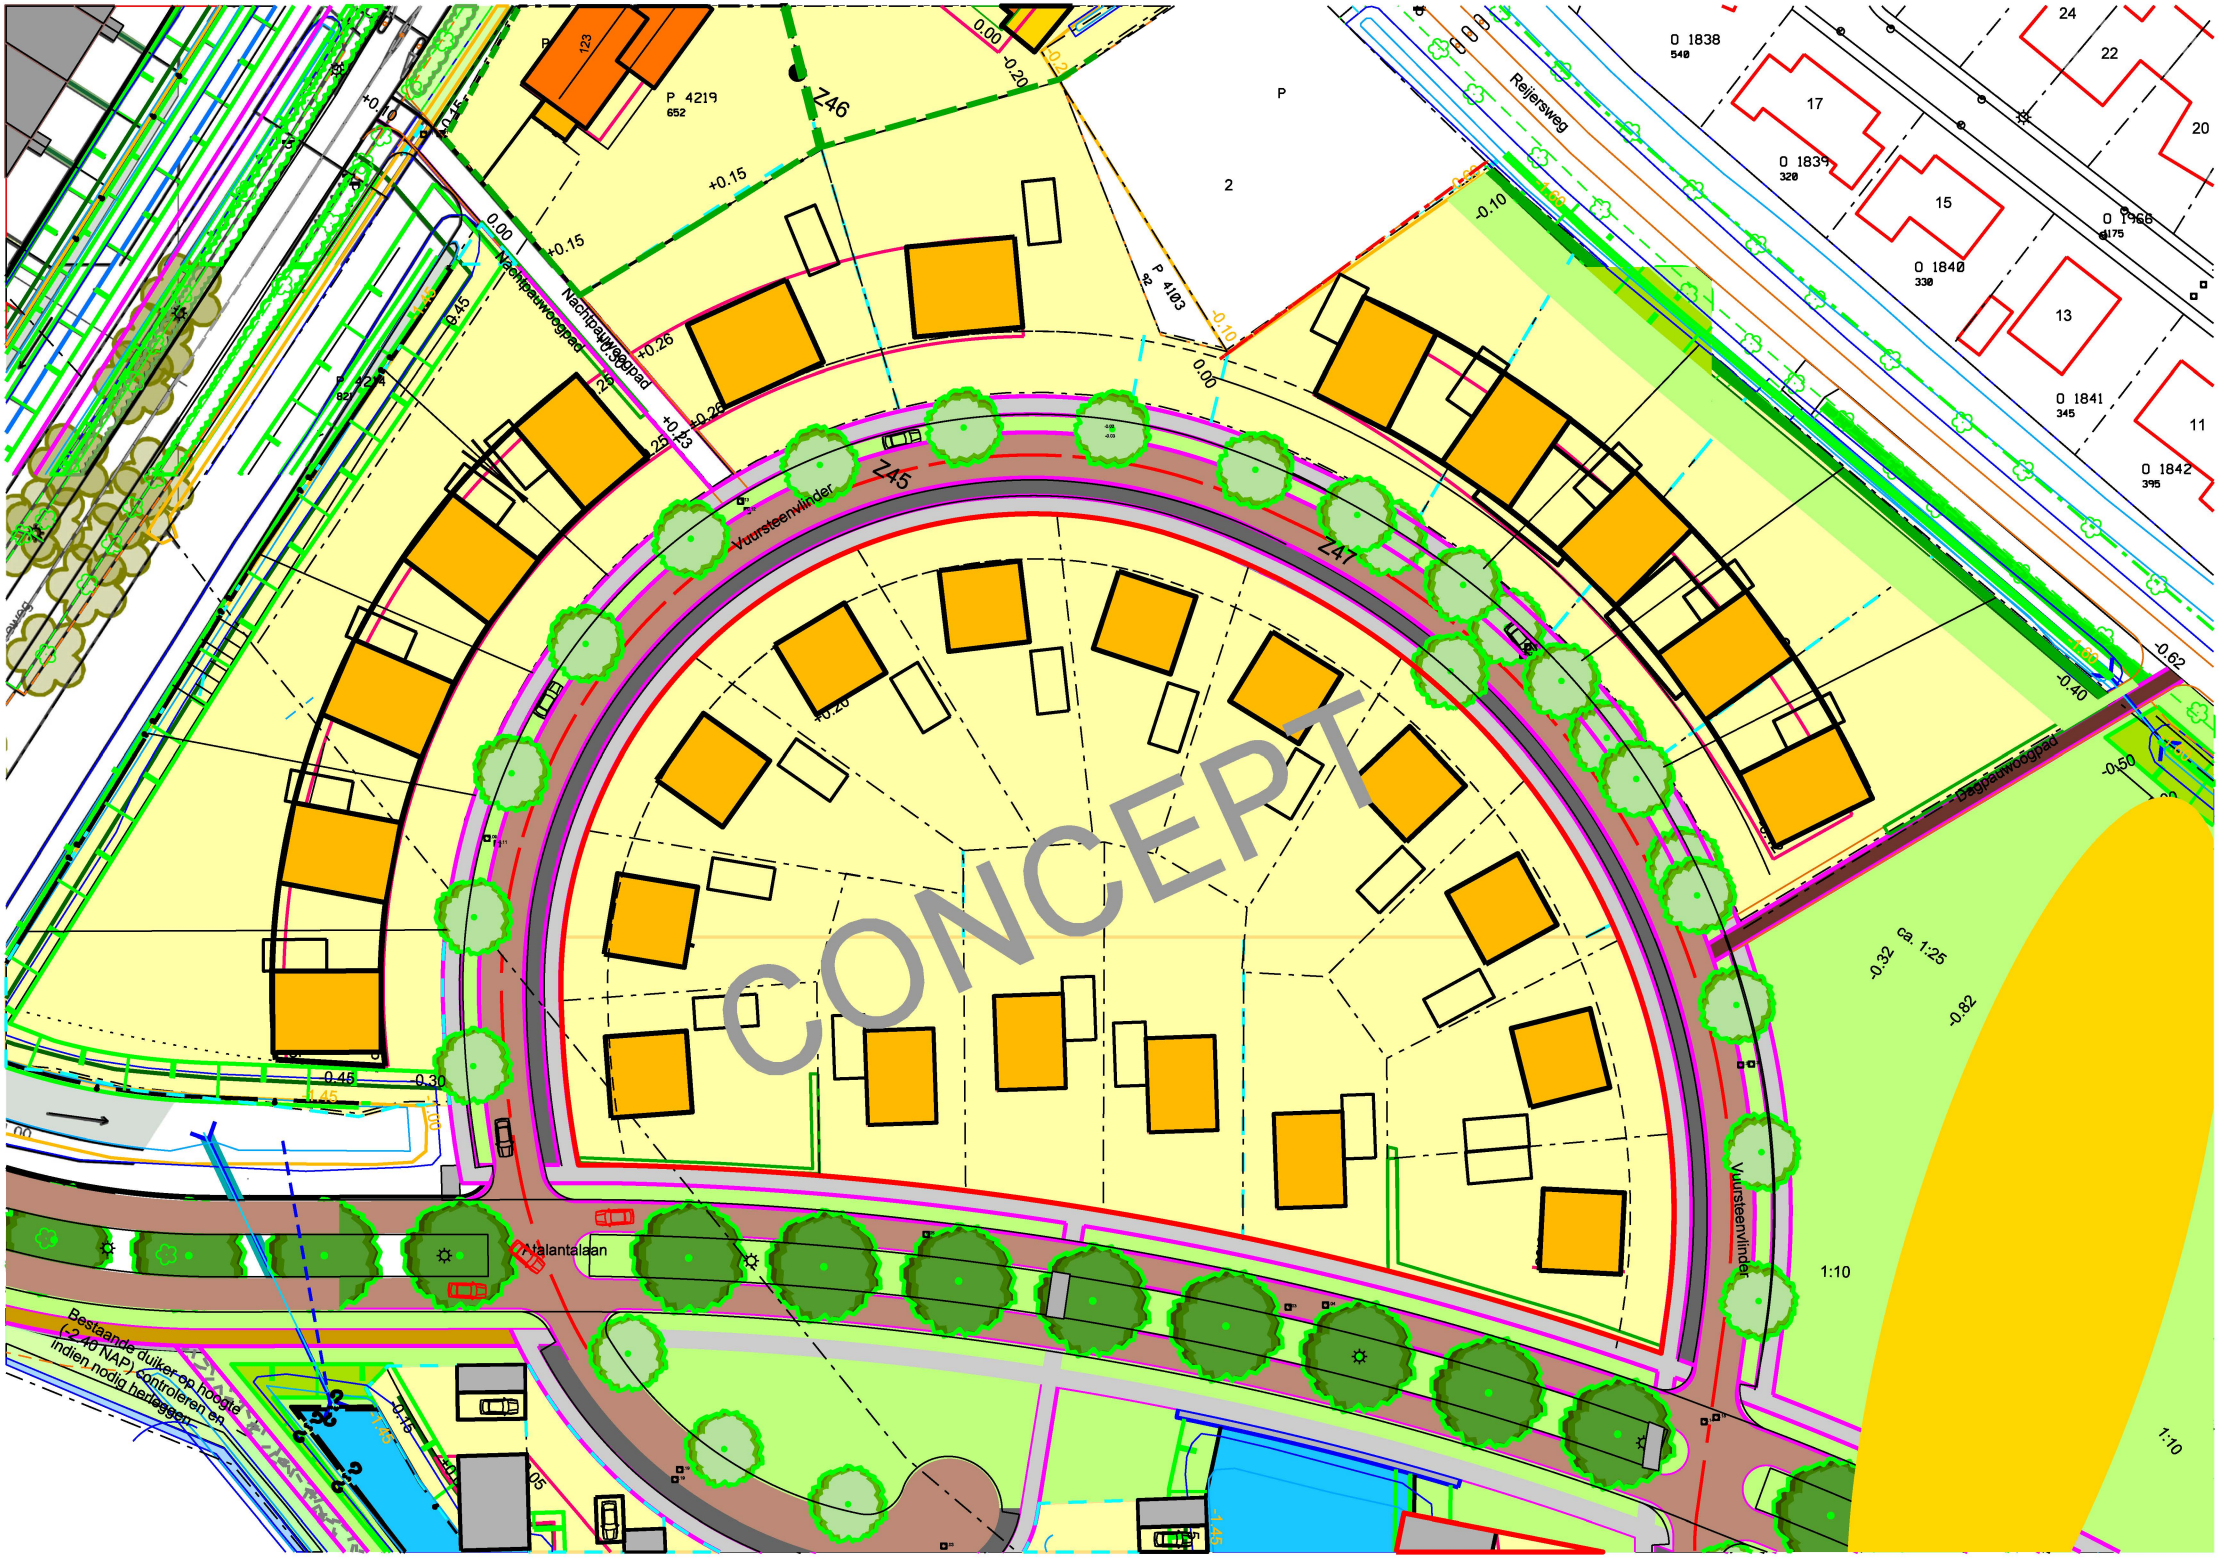

CONCEPT
Z45
Z46
Z47
Vuursteenvlinder
Nachtpauwoogpad
Dagpauwoogpad
Reijersweg
Atalantalaan
P 4219
652
P 4103
82
0 1838
540
0 1839
320
0 1840
330
0 1841
345
0 1842
395
0 1968
175
Bestaande duiker op hoogte (-2,40 NAP) controleren en indien nodig herleggen
ca. 1:25
1:10
1:10