

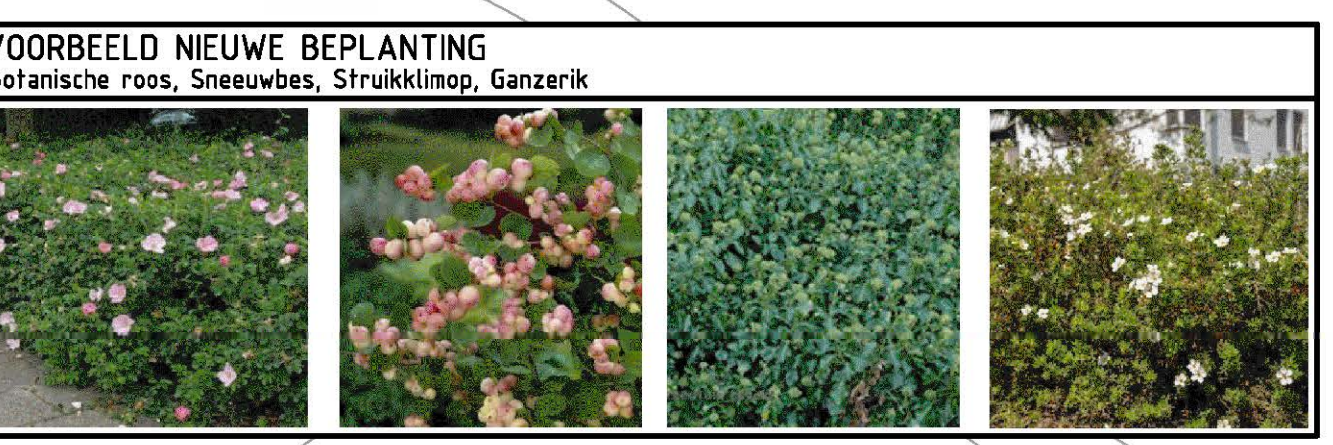
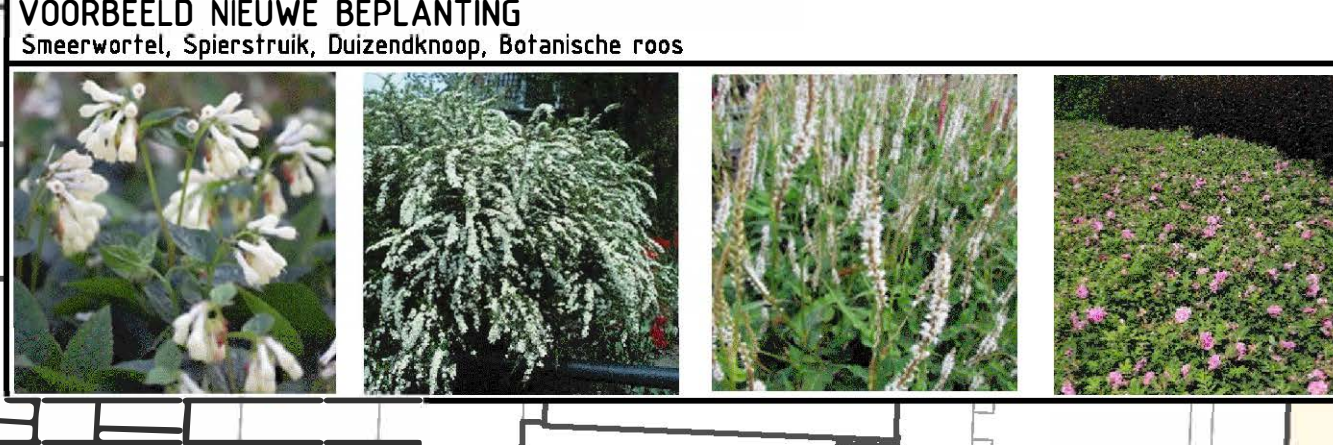
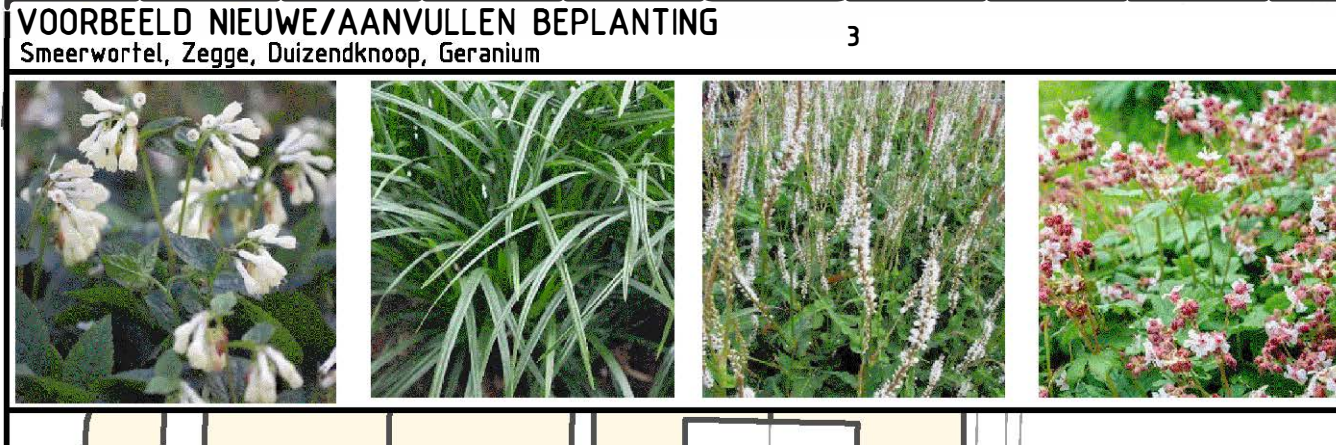


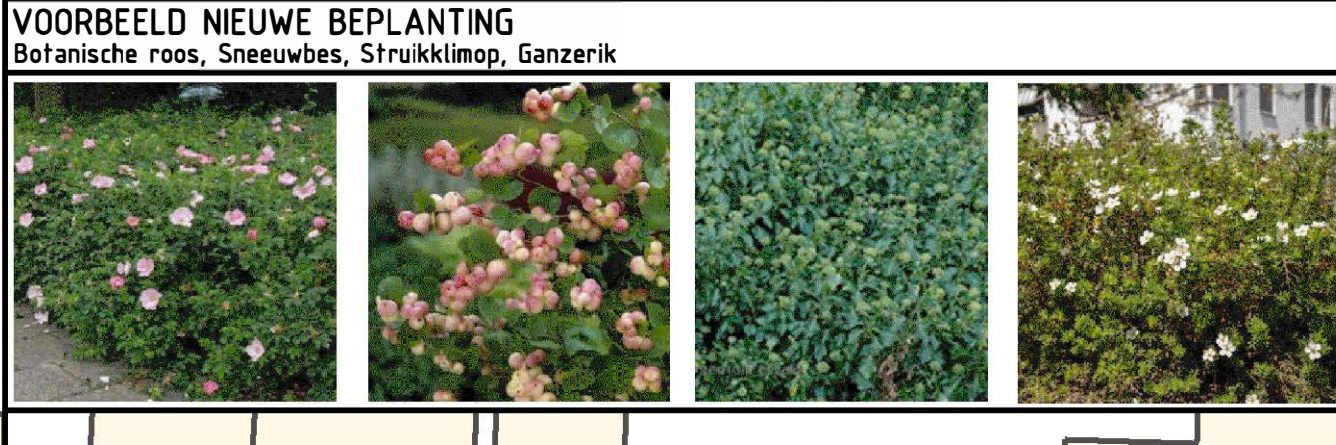

Definitief ontwerp Herinrichting Molenwater en omgeving tussen Nagtglasstraat en Noordpoortbrug

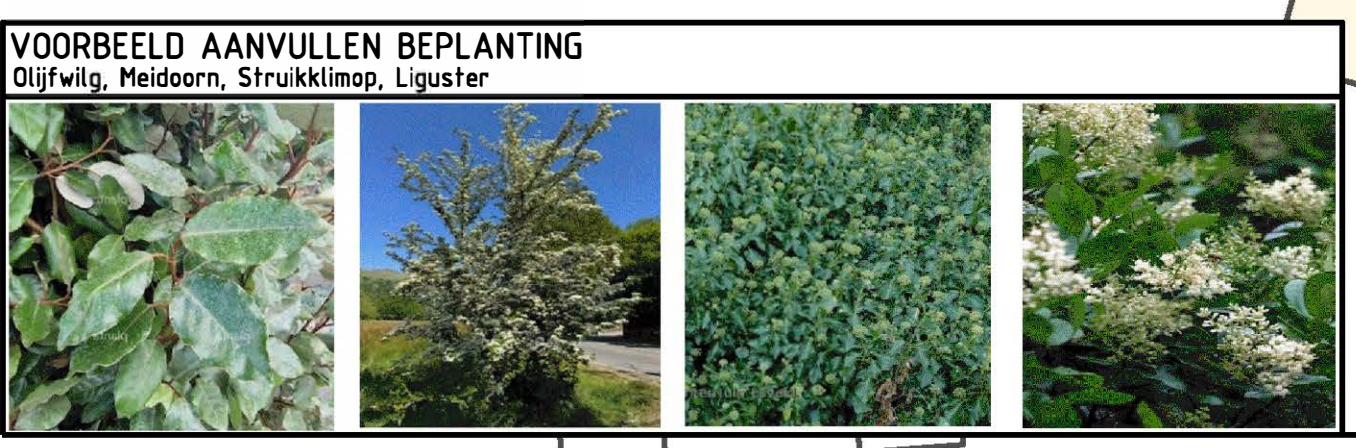

Aantekening:
- Om de tekening overzichtelijk te houden, zijn niet alle objecten weergegeven op de tekening. Denk hierbij aan verkeersborden, paaltjes en parkeerautomaten. Als u hierover vragen heeft, horen wij dit graag.
- De rijngrijdsbanen komen terug. We proberen de locatie zo weinig mogelijk te verschuiven. De openingen in het straatwerk worden zorgvuldig afgedekt.
- Het éénrichtingsverkeer op het parkeerterrein en op de rijbaan voor Molenwater 49 t/m 67 vervalt.
- Wegversmalers, haientanden en zebrapad voor Noordpoortstraat 17 en cirkels op kruisingen vervallen.
- Noordpoortstraat/Molenwater/Herengracht wordt gelijkwaardige kruising

VOORBEELDEN VAN NIEUWE STENEN EN HALFTERHARDING




LEGENDA

VISUELE WEERGAVE 3
Kijrichting vanaf kruispunt Molenwater/Herengracht/Noordpoortstraat



VISUELE WEERGAVE 2
Kijrichting vanaf kruispunt Molenwater ter plaats van Kinderdorp KOOZIE

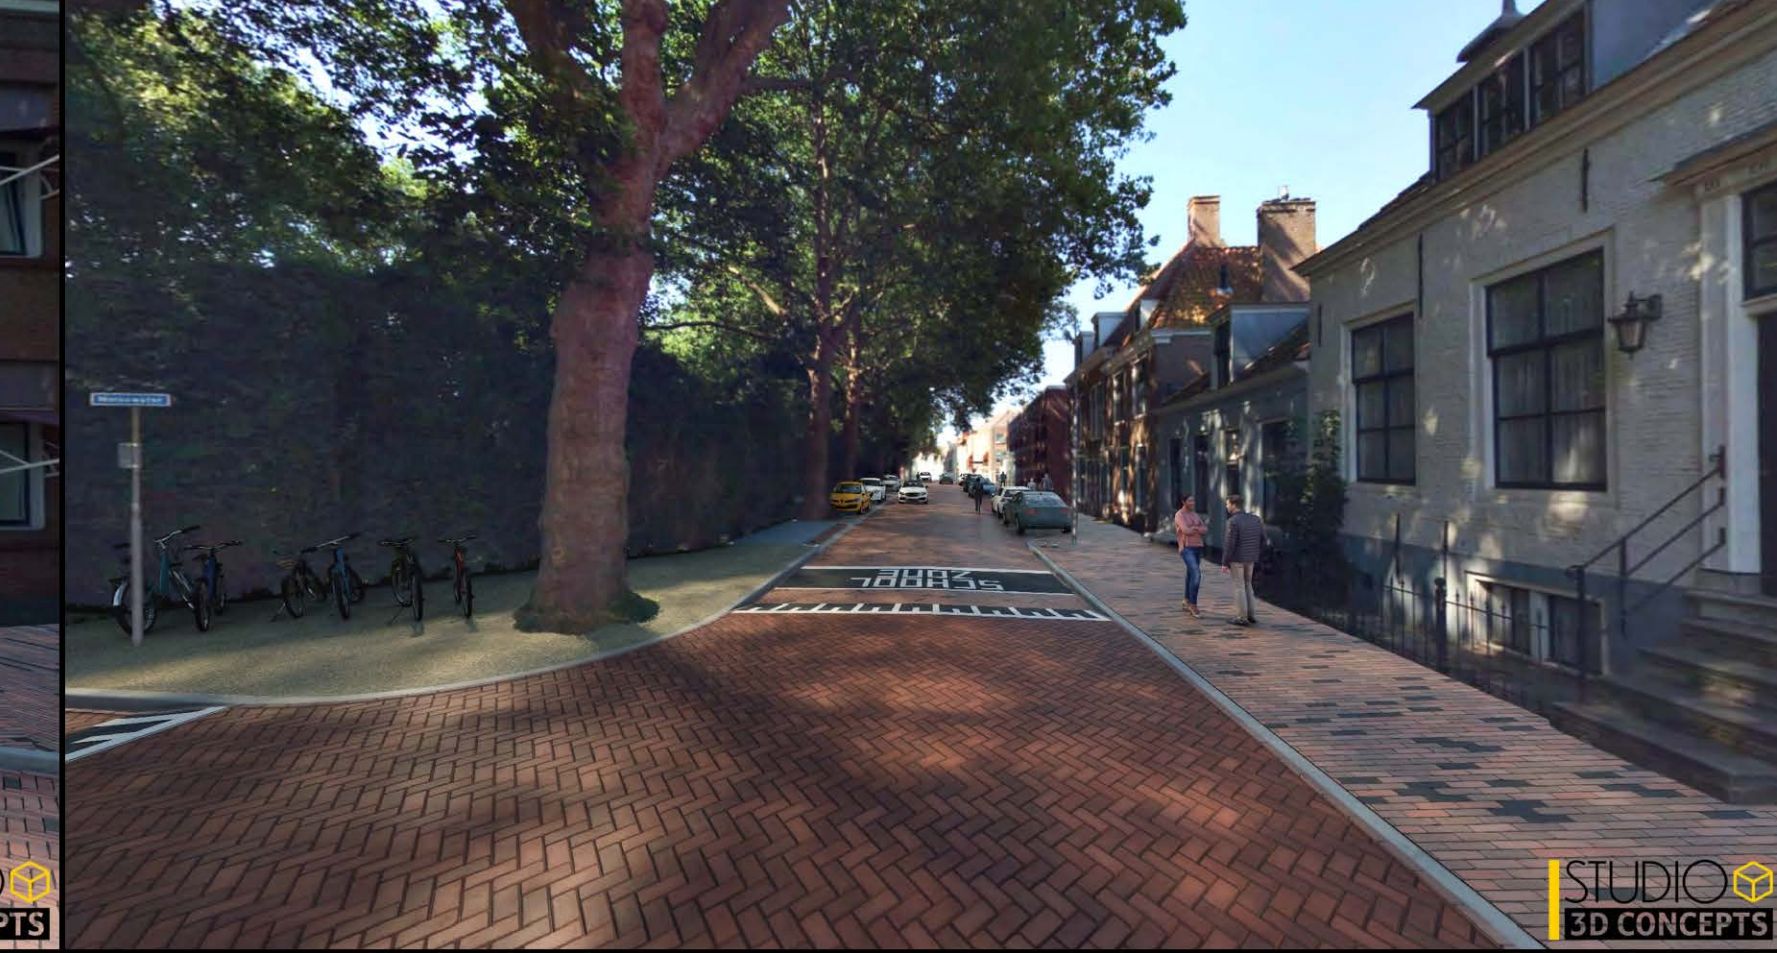

VISUELE WEERGAVE 1
Kijrichting vanaf kruispunt Molenwater/Lutherse Kerklaan

