
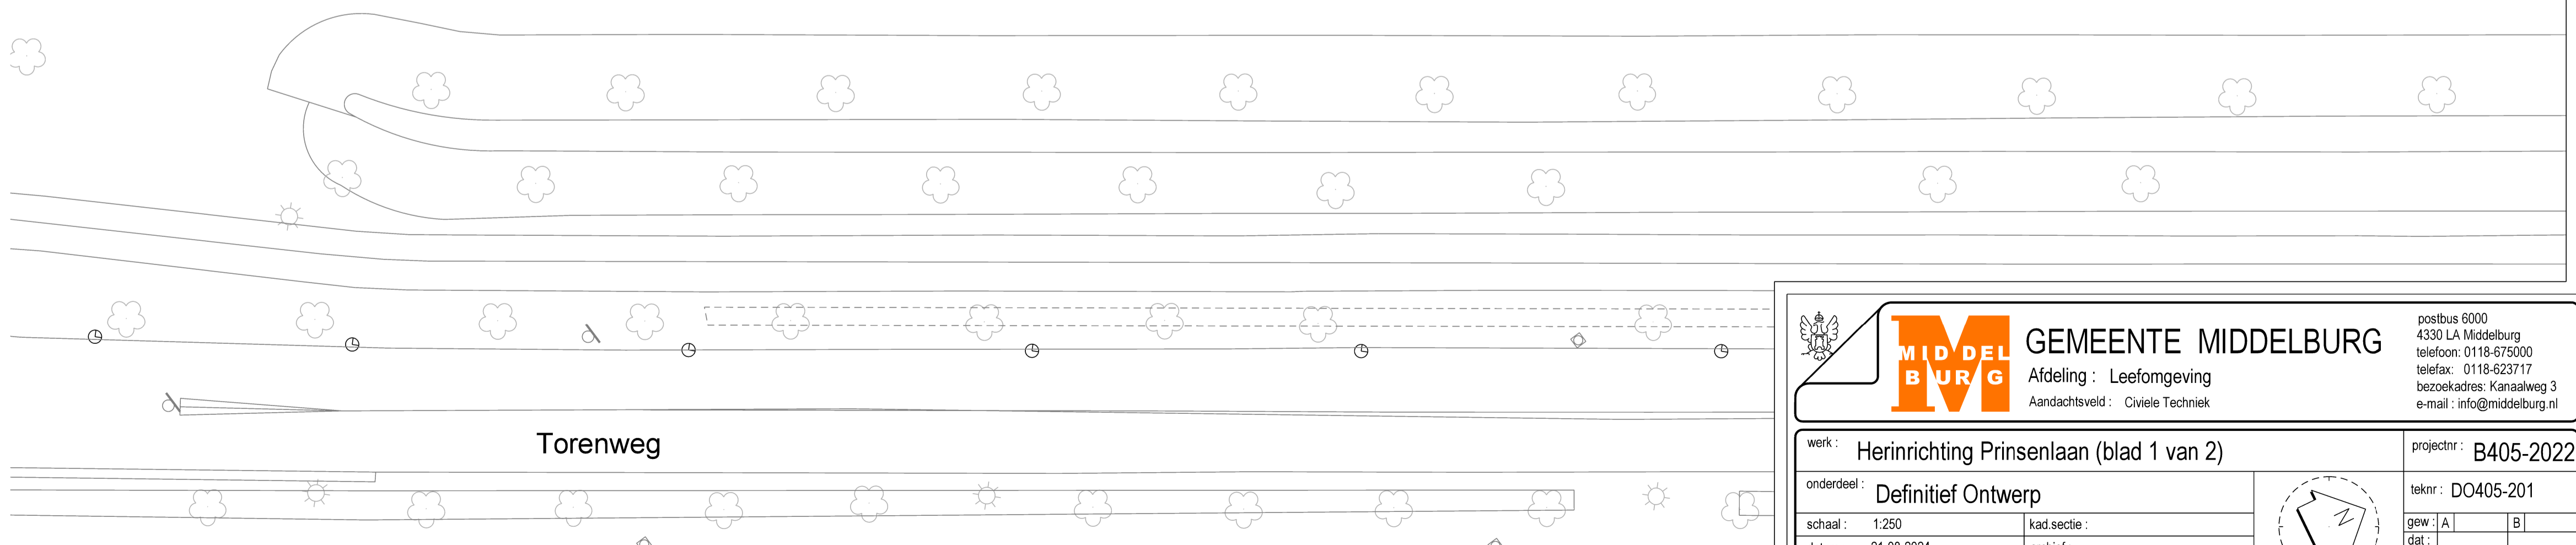


**Verklaring**

-  Verhoogde bestrate cirkel; nieuwe situatie
-  Gebakken straatklinker; rijbaan
-  Betontegels; voetpad
-  Betonklinker; voetpad/inrit
-  Trottoirband
-  Schuine geleideband; nieuwe situatie
-  Trottoirkolk; geleidebandkolk
-  Regenwaterriool met betonput; nieuwe situatie
-  Betonput vuilwaterriool

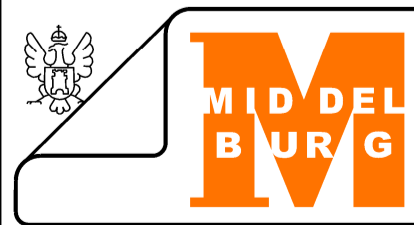

 <b>GEMEENTE MIDDELBURG</b> Afdeling : Leefomgeving Aandachtsveld : Civiele Techniek		postbus 6000 4330 LA Middelburg telefoon: 0118-627500 telefax: 0118-623717 bezoekadres: Kansalweg 3 e-mail: info@middelburg.nl
werk : Herinrichting Prinsenlaan (blad 1 van 2)		projectnr : B405-2022
onderdeel : Definitief Ontwerp		teknr : DO405-201
schaal : 1:250	kad.sectie :	gew. : A    B
datum : 21-08-2024	archief :	gat. : C    D
getekend : AvdB	formaat : A1	dat. :