

Klimaatadaptieve herinrichting

**ARIE VAN DRIELLAAN
EN OMGEVING**
5 oktober t/m 16 oktober (week 41 en 42)
Verwijderen boomwortels


In de Eduard Vetermanstraat worden deze week en volgende week enkele boomwortels verwijderd. Dit wordt gedaan om te voorkomen dat er schade ontstaat aan de nieuwe bestrating. Daarnaast kunnen boomwortels voor onveilige situaties. *De werkzaamheden worden uitgevoerd door aannemersbedrijf Jac Ton BV insamenwerking met LBZ.*

12 oktober t/m 16 oktober (week 42)
Werkzaamheden waterleiding Nieuwenhovenseweg

In de week van 12 oktober wordt in de Nieuwenhovenseweg de waterleiding vervangen. Vrijdag 16 oktober zijn de voorbereidingen klaar en wordt het water via de nieuwe leiding geleid. Bewoners die tijdelijk geen water hebben op de vrijdag, krijgen hiervan op tijd bericht van Evides. De woningen in het werkgebied zijn gedurende de week minder goed bereikbaar. De weg en het fietspad zijn de hele week en ook het weekend daarna afgesloten voor alle verkeer. Fietsers en voetgangers worden omgeleid. De woningen blijven altijd te voet bereikbaar. Zie bijlage voor de tekening. *Deze werkzaamheden worden uitgevoerd door LBZ in opdracht van Evides.*

Werkzaamheden waterleiding kruispunt
Arie van Driellaan – Walraven van Hallstraat



Op het kruispunt Arie van Driellaan – Walraven van Hallstraat wordt in week 43 de waterleiding vervangen. Het kruispunt is van maandag 19 tot en met woensdag 21 oktober afgesloten voor alle verkeer. Het verkeer wordt omgeleid via de Nieuwenhovenseweg. Op 22 oktober wordt de waterleiding omgezet naar de nieuwe leiding. *Deze werkzaamheden worden uitgevoerd door LBZ in opdracht van Evides.*

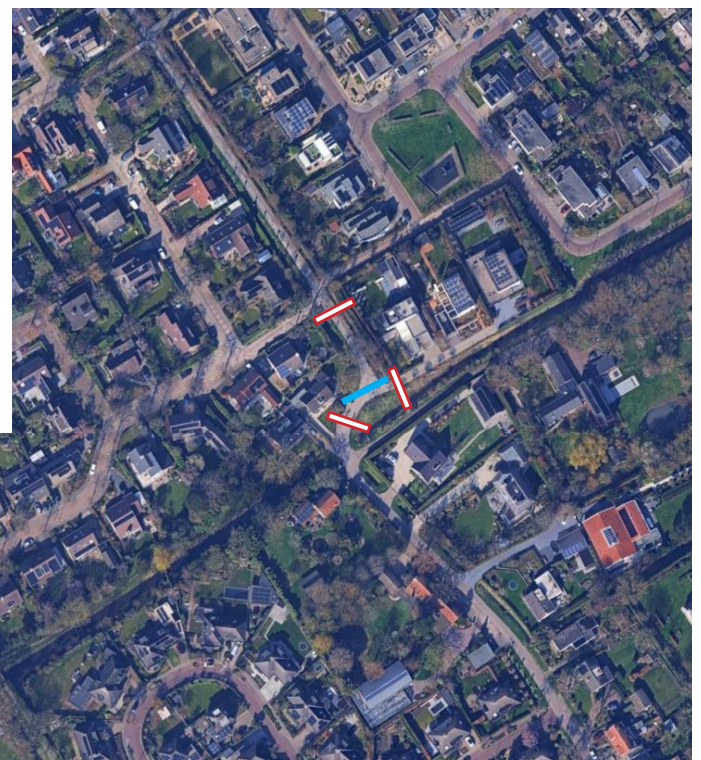

Planning fasen

Fase 2 gereed


De werkzaamheden van fase 2 (Frans Duwaerstraat) zijn inmiddels afgerond en de weg is weer volledig te gebruiken.

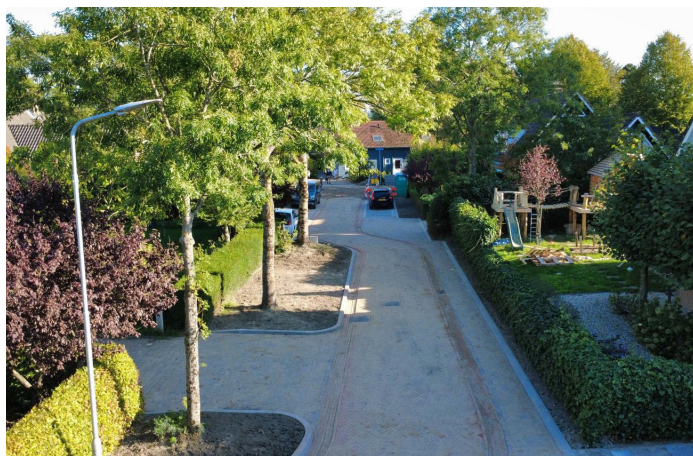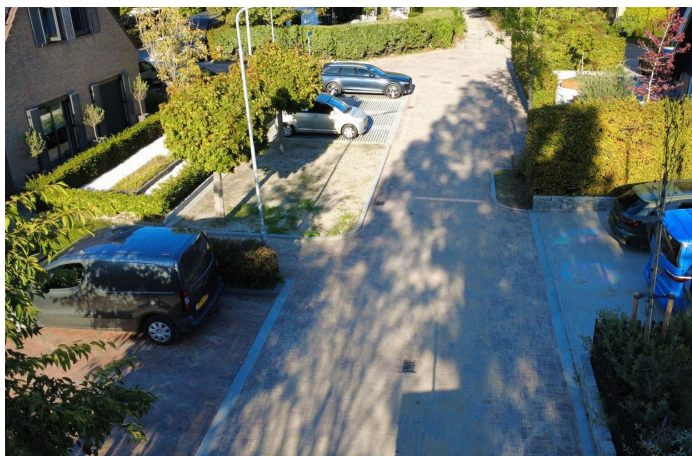

Wijziging planning

De planning is wat gewijzigd ten opzichte van wat er in de nieuwsbrief van juni is vermeld.

Na de Frans Duwaerstraat (fase 1) wordt eerst de Pieter Gootjesstraat (fase 4+5) en vervolgens de Lodo Van Hamelstraat (fase 7) opgepakt. Na fase 7 is het laatste deel van de Arie van Driellaan aan de beurt (fase 2, fase 3 en fase 6).

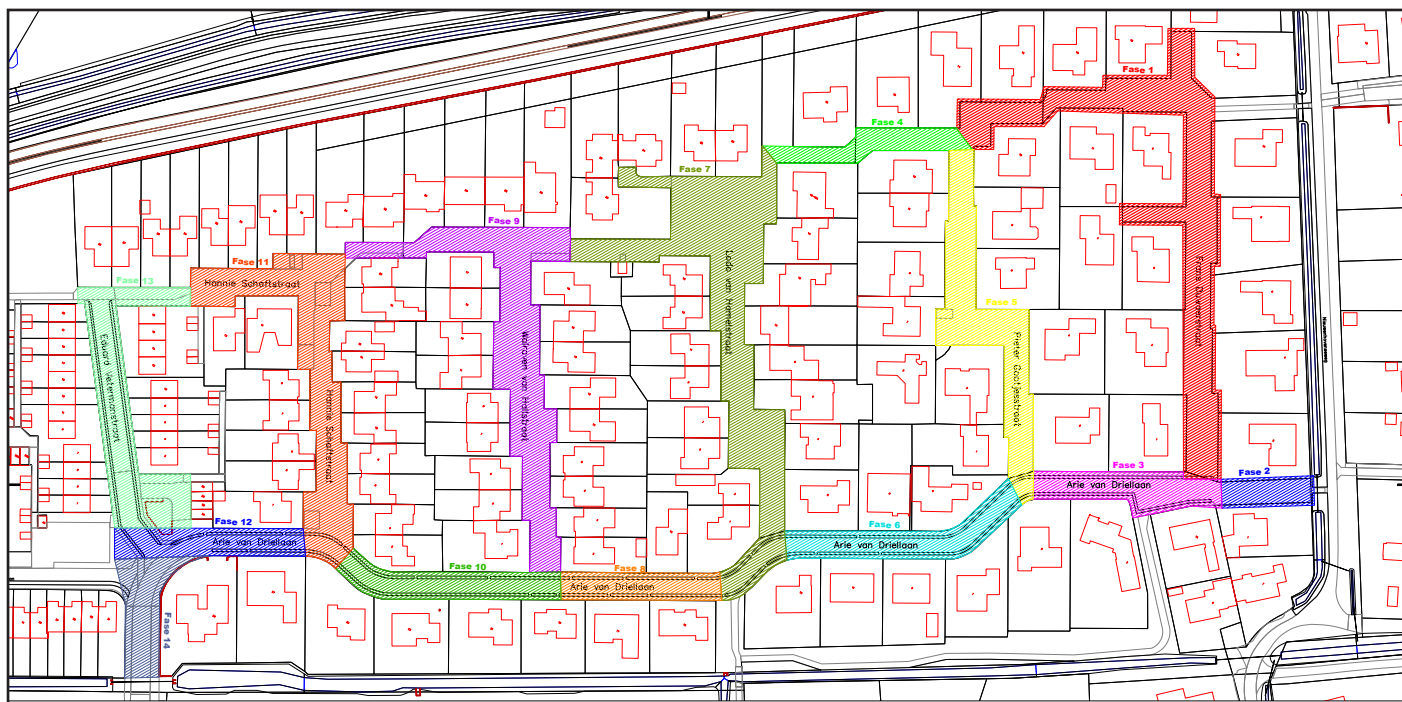

Vragen?

Voor vragen over de inhoud van deze nieuwsbrief kunt u terecht bij het TIP van de gemeente Middelburg: tel. (0118) 67 50 00.

Blijf op de hoogte en bekijk het definitief ontwerp op
WWW.MIDDELBURG.NL/ARIEVANDRIELLAAN