



- VERKOCHT
- TE KOOP
- VOORLOPIG UIT DE VERKOOP

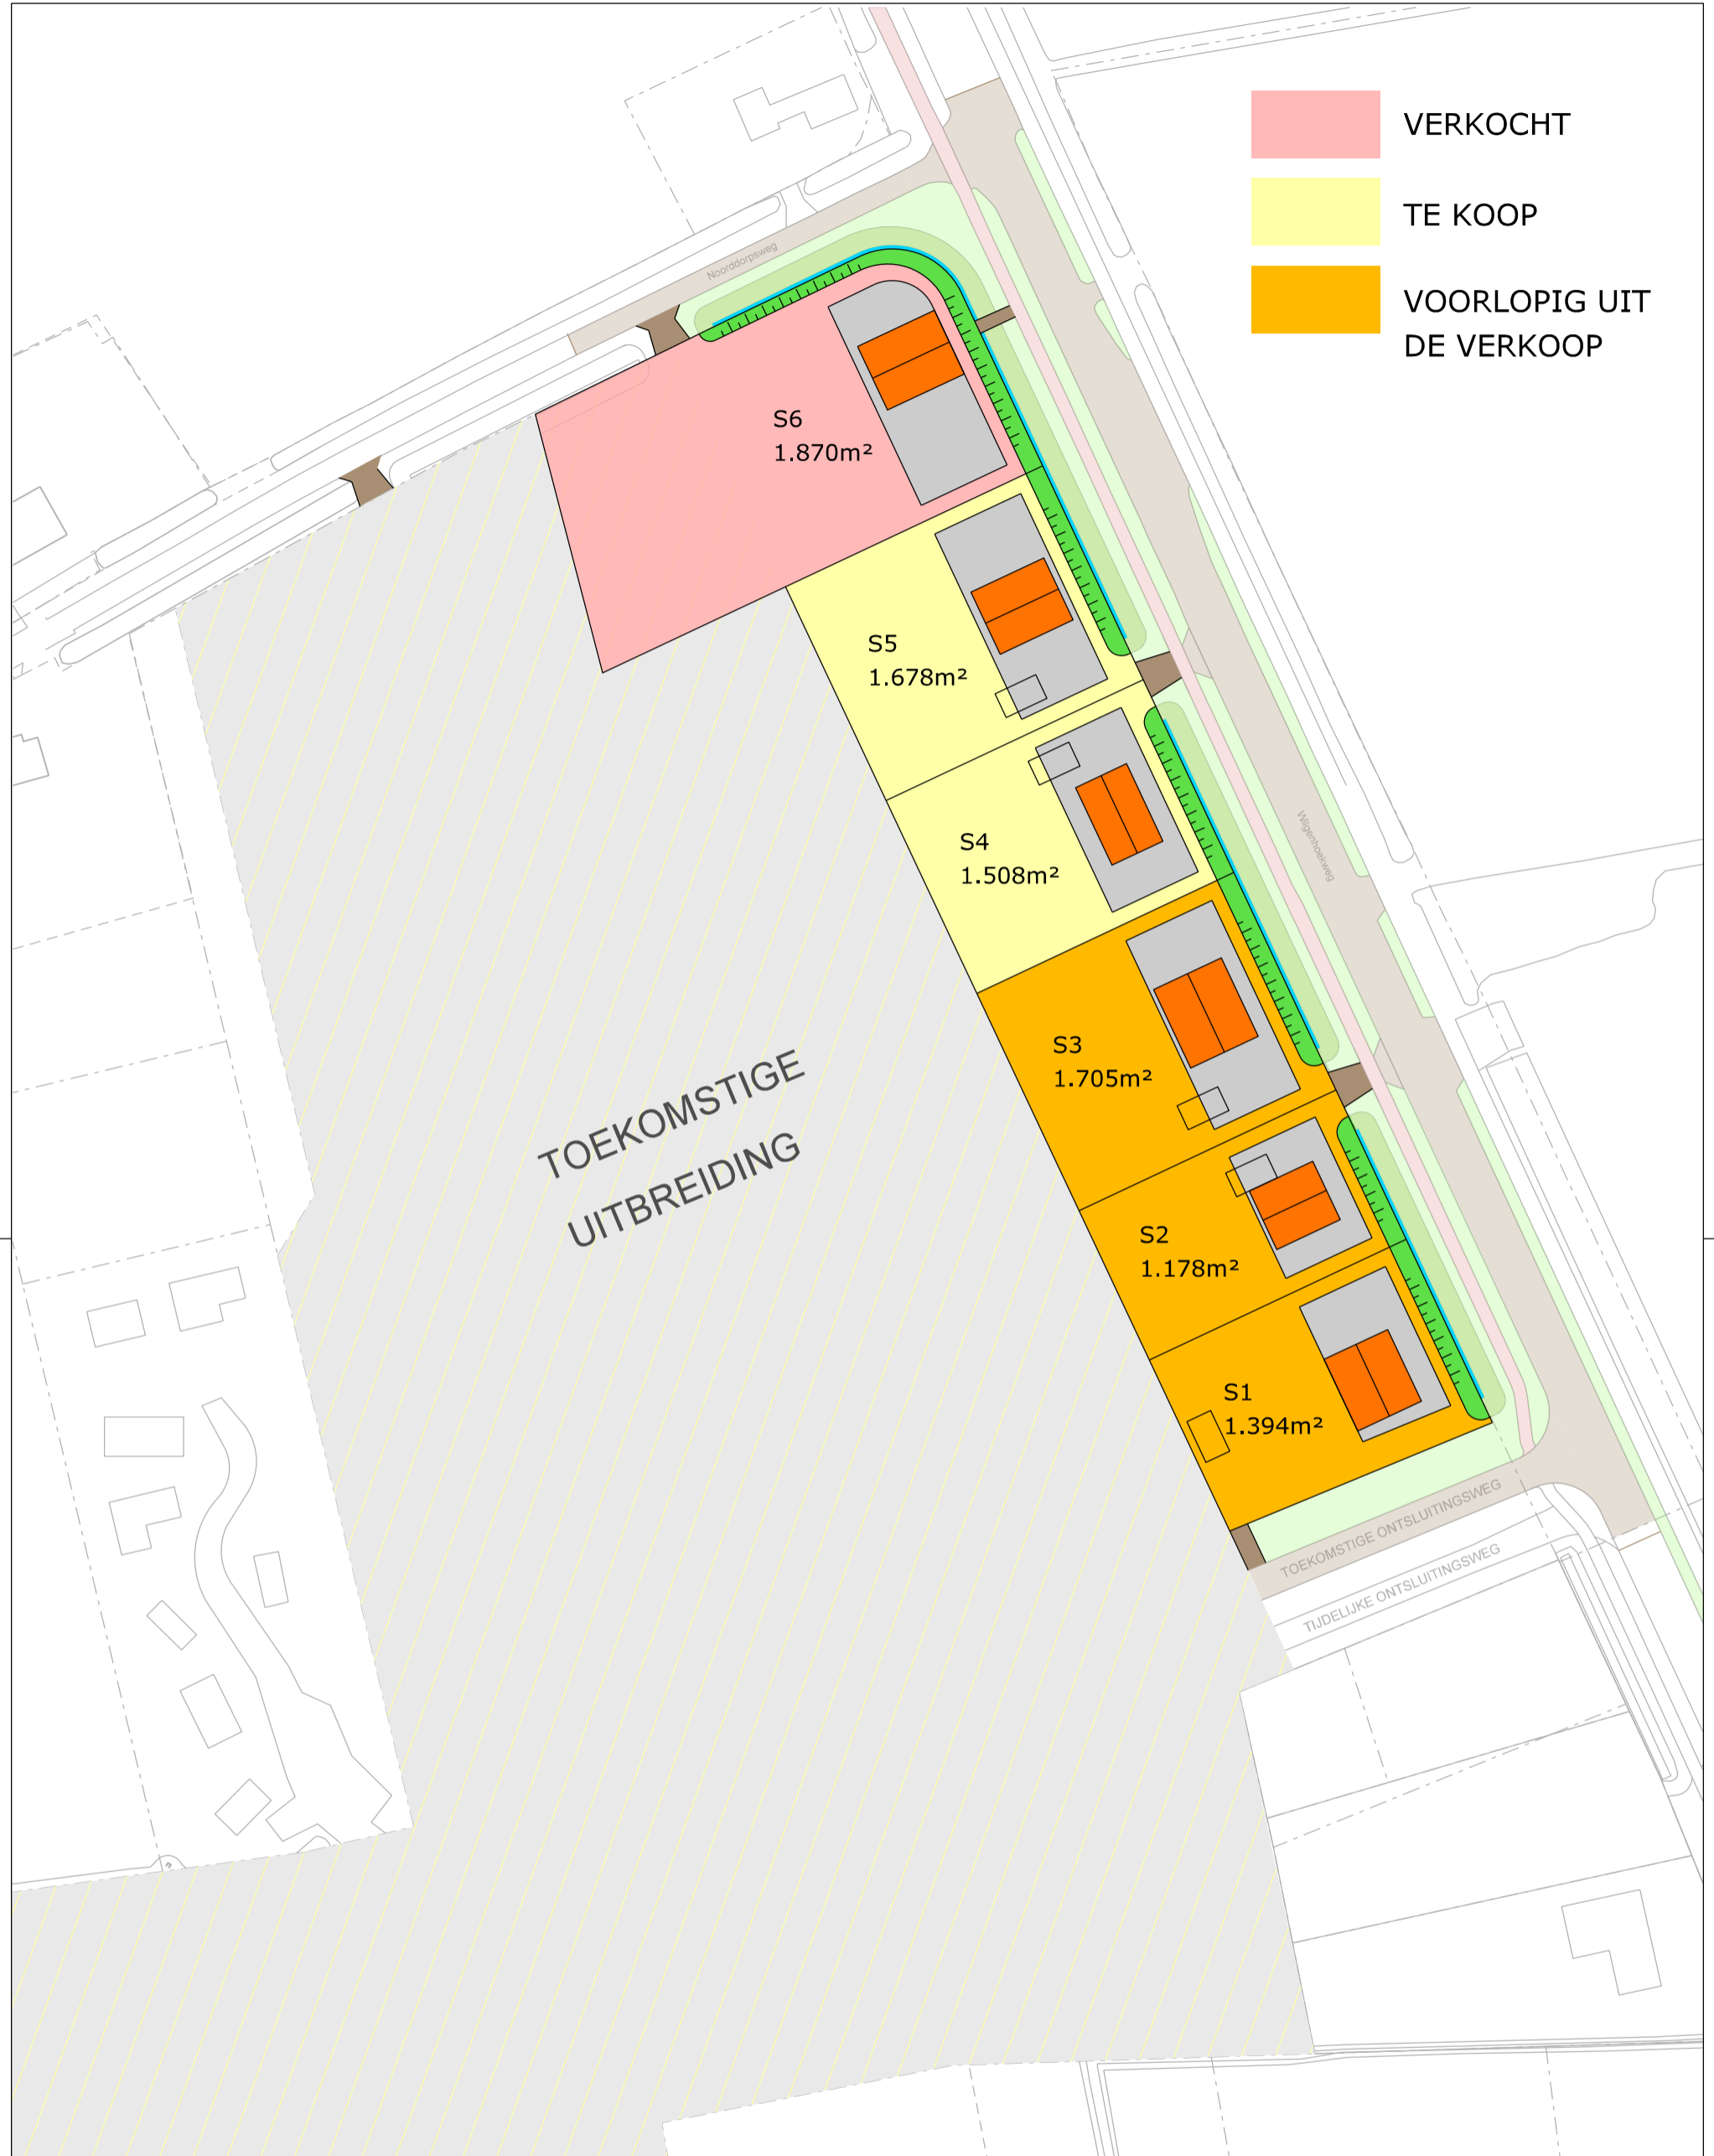


TOEKOMSTIGE
UITBREIDING

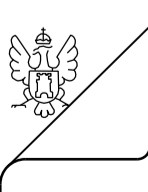

**MIDDEL
BURG**

GEMEENTE MIDDELBURG
Afdeling : Leefomgeving
Aandachtsveld : Economie en grondzaken

postbus 6000
4330 LA Middelburg
telefoon : 0118-675000
telefax : 0118-623717
bezoekadres: Kanaalweg 3
e-mail : info@middelburg.nl

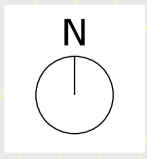

project : Uitbreiding Sint Laurens	schaal : 1:1.000
onderdeel : Verkavelings-/ verkooptekening vrije kavels fase 1 (noord)	datum : 15-12-2022
	getekend : JDB
	teknr. :