


VERKLARING

- Betontegels
- Gebakken straatstenen - waalformat
- Gebakken straatstenen - keilformat
- Kinderkoppen

VARIANT ALS BESTAANDE SITUATIE
 schaal 1:200

PRINCIPEPROFIEL BESTRATING

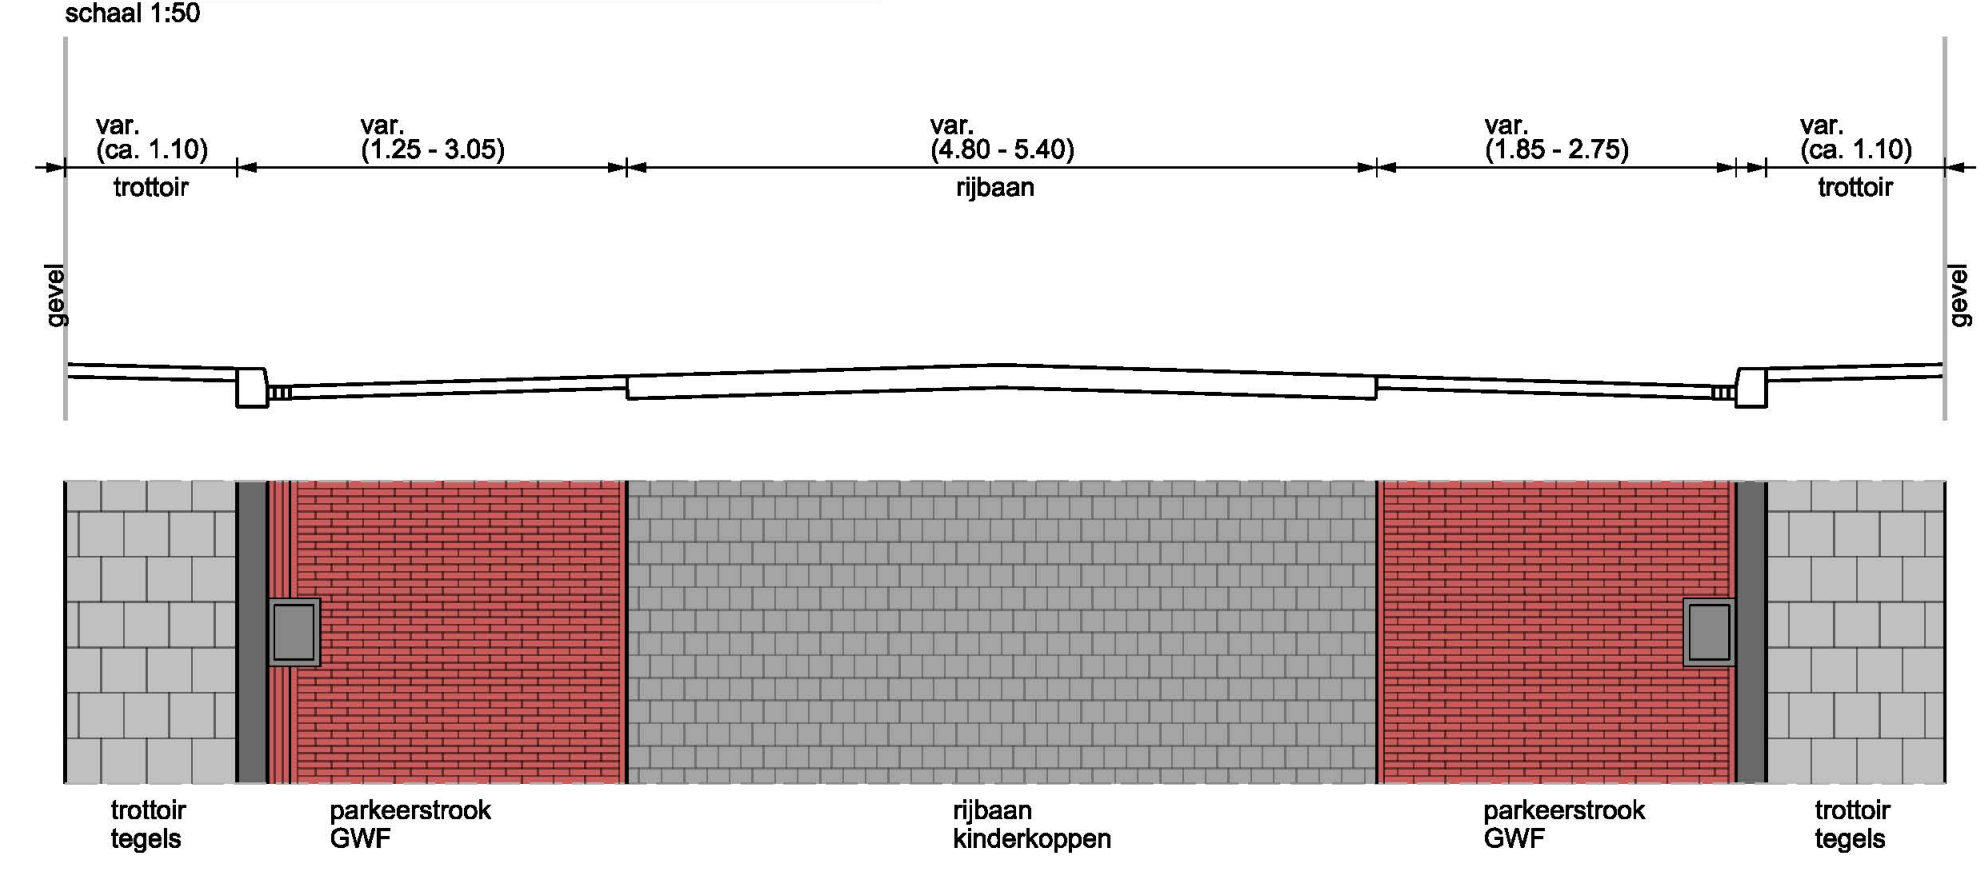

versie	omschrijving	datum	getekend	gecont.
-	-	-	-	-
Buroinfra Ingenieursbureau civiele techniek Opdrachtgever: Gemeente Middelburg Omschrijving: Aanleg HWA en herinrichting Breestraat Presentatie - variant als bestaande situatie				
formaat: 595x1189 schaal: 1:200 aantal bladen: 2 blad: 1		tekening nummer: 221074-MDB-P01 bestek nummer: -		
getekend	paraaf	datum	tekening nummer	
WvdD	JUN	16 - 03 - 2023	221074-MDB-P01	
gecontroleerd	JUN	16 - 03 - 2023	-	