




VARIANT MET FIETSSTROKEN EN VAKVERDELING
 schaal 1:200

VERKLARING

	Betonlegels
	Gebakken straatstenen - waalformaat
	Gebakken straatstenen - waalformaat
	Gebakken straatstenen - keilformaat
	Gebakken straatstenen - keilformaat
	Kinderkoppen

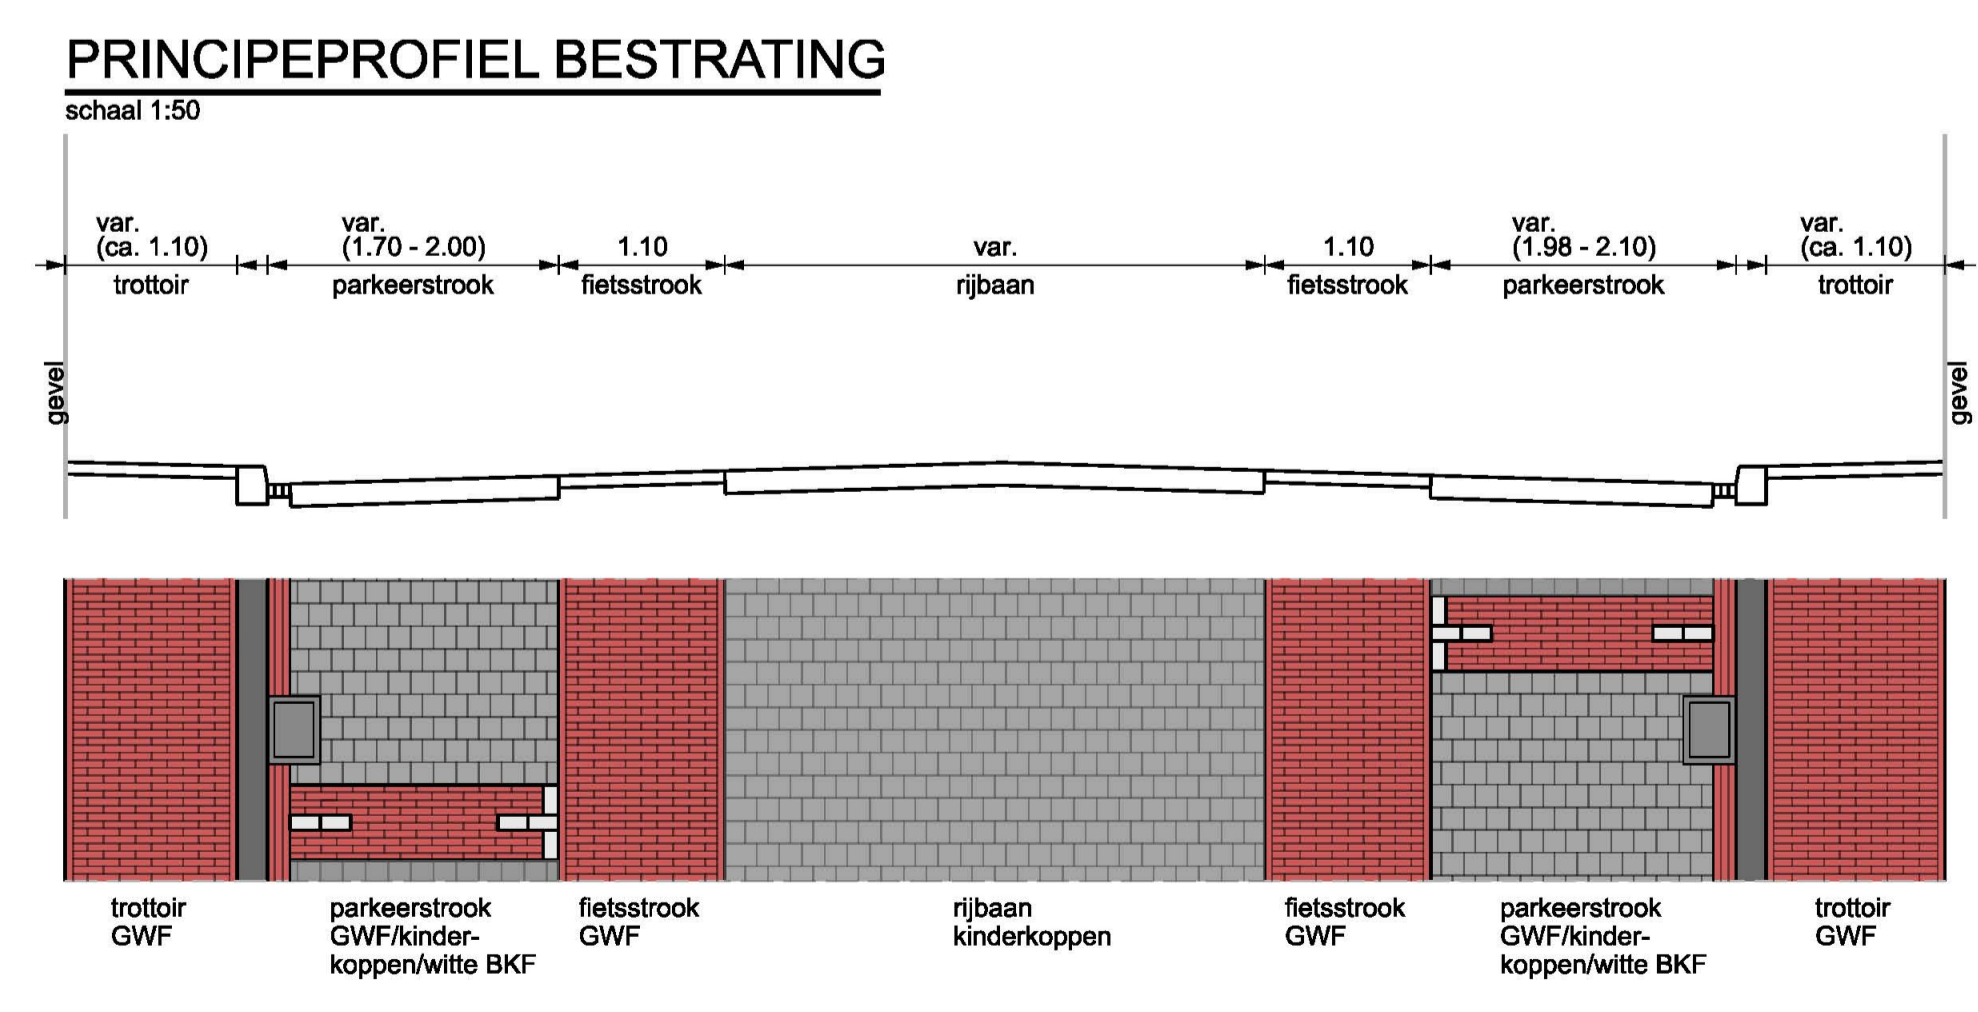

versie	omschrijving	datum	getekend	gecont.
-	-	-	-	-
Buroinfra Ingenieursbureau civiele techniek				
opdrachtgever:		Gemeente Middelburg		
omschrijving:		Aanleg HWA en herinrichting Breestraat Presentatie - variant fietsstroken en vakverdeling		
getekend	paraaf	datum	tekening nummer	bestek nummer
WvdD	JUN	16 - 03 - 2023	221074-MDB-P02	-
gecontroleerd	JUN	16 - 03 - 2023		



formaat: 595x1189
 schaal: 1:200
 aantal bladen: 2
 blad: 2