


- Werkgrens
- Gemeentegrens
- Materiaalgrens
- Aanbrengen stopstreep
- Aanbrengen zebraad
- Aanbrengen trottoirband 130/150x250
- Aanbrengen verlaagde trottoirband 130/150x250
- Aanbrengen geleideband 40/150x200
- Aanbrengen opsluifband 100x200
- Aanbrengen verlaagde opsluifband 100x200
- Aanbrengen boom 2e grootte
- Aanbrengen boom 3e grootte
- Te handhaven bestaande boom
- Te verwijderen bestaande boom
- Natuurvriendelijke oever nader uit te werken
- Bestaande struiken, hagen, hekken verwijderen vervangen voor halfhoog gras en wild verspreide bloemen. Bomen in slechte conditie vellen en compenseren door kleine bomen of boomvormende struiken. Uitbreiden groenak
- Drenpel
- Tijdelijke drenpel zolang centrumplein niet op trottoirniveau ligt
- Aanbrengen inritconstructie 180x150x500mm
- Aanbrengen inritconstructie 180x450x1000mm
- Aanbrengen antraciet blok
- Aanbrengen fietsnietje
- Verplaatsen lantaarpaal
- Aanbrengen tegels - 300x300x45mm - grijs - halfsteensverband
- Aanbrengen tegels - 300x300x60mm - grijs - halfsteensverband
- Aanbrengen tegels - 300x300x60mm - rood - halfsteensverband
- Aanbrengen tegels - 200x200x80mm - rood - halfsteensverband
- Aanbrengen tegels - 300x300x80mm - grijs - halfsteensverband
- Aanbrengen tegels - 200x200x80mm - grijs - halfsteensverband
- Aanbrengen tegels - grijs - wildverband
- Aanbrengen betonstraatstenen - keifmaat - rood - strekken
- Aanbrengen betonstraatstenen - keifmaat - licht rood - dwars
- Aanbrengen betonstraatstenen - keifmaat - licht rood - strekken
- Aanbrengen betonstraatstenen - keifmaat - rood - elleboogverband
- Aanbrengen betonstraatstenen - keifmaat - rood - keperverband
- Aanbrengen betonstraatstenen - keifmaat - geel en rodepaars gemengd - keperverband
- Aanbrengen betonstraatstenen - keifmaat - antraciet - elleboogverband
- Aanbrengen betonstraatstenen - keifmaat - antraciet - keperverband
- Aanbrengen betonstraatstenen - keifmaat - grijs - elleboogverband
- Aanbrengen betonstraatstenen - keifmaat - grijs - elleboogverband
- Aanbrengen asfalt - rood
- Aanbrengen halfverharding - schelpen
- Aanbrengen open tegelverharding

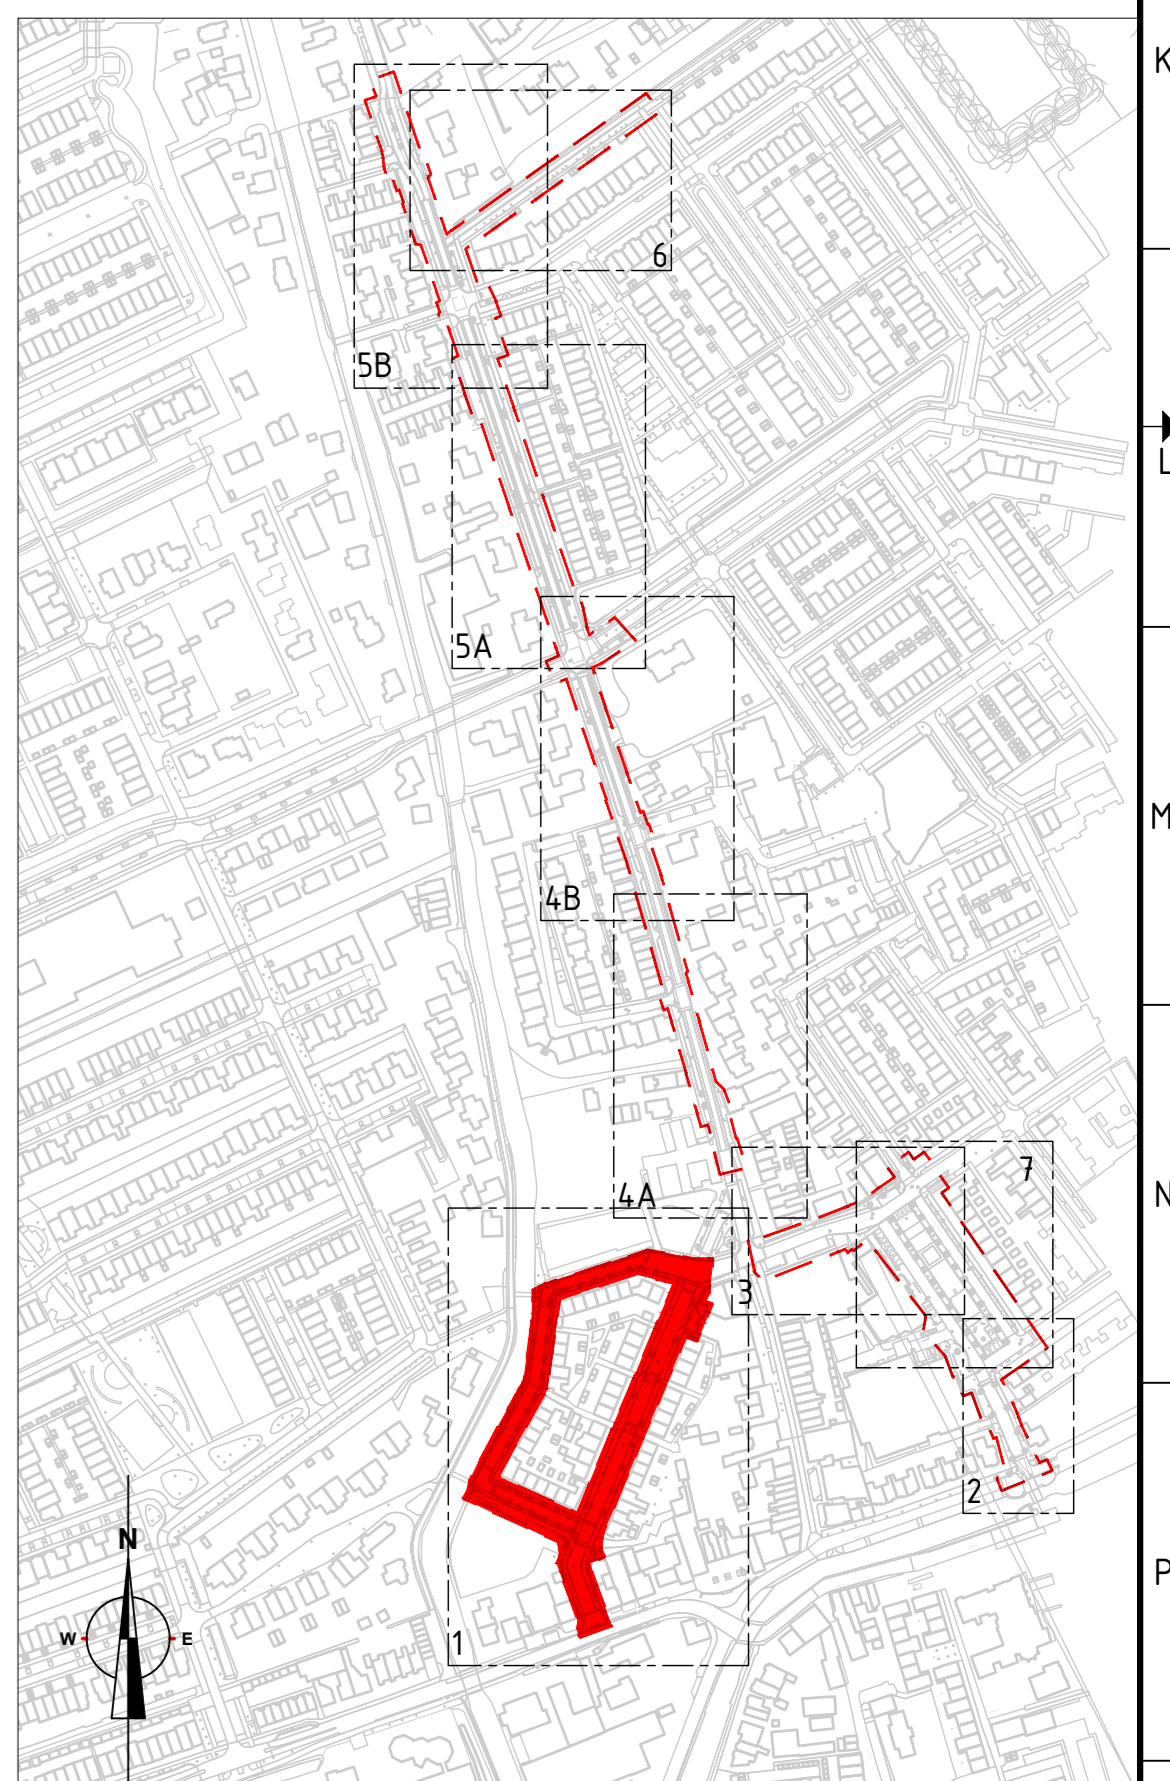

Bovenaanzicht 1
SCHAAL 1:200

Algemene (specifieke) opmerkingen:
1. Maten in meters, tenzij anders vermeld.
2. Palmaten in meters f.o.v. N.A.P.

Rev.	Omschrijving	Getekend	Prf.	Gecontroleerd	Prf.	Goedgekeurd	Prf.	Datum
3376A	AdJ	AdJ	AdJ	AdJ	AdJ	AdJ	AdJ	07-09-2020

Opdrachtgever: **Gemeente Midden-Delfland**

Project: **Den Hoorn Looksingel en Hof van Delftstraat Bovenaanzicht 1**

Projectnummer: 3376A
Tekeningsnummer: 3376A_VD_NVKL-1
Schaal: 1:200
Formaat: A0
Blad nr.: 1 van 7

Gemeente Midden-Delfland

NEBEST