


Bovenaanzicht 2
SCHAAL 1 : 200

	Werkgrens		Bestaand gas hoge druk
	Gemeentegrens		Bestaand middenspanning
	Materiaalgrens		Bestaand gas lage druk
	Aanbrengen stopstreep		Bestaand laagspanning
	Aanbrengen kanalisatiestrep		Bestaand overig
	Aanbrengen zebra-pad		Bestaand riool onder druk
	Aanbrengen trottoirband 130/150x250		Bestaand riool vrij verval
	Aanbrengen verlaagde trottoirband 130/150x250		Bestaand datatransport
	Aanbrengen geteideband 40/150x200		Bestaand warmte
	Aanbrengen opsluitband 100x200		Bestaand water
	Aanbrengen verlaagde opsluitband 100x200		
	Aanbrengen boom 2e grootte		
	Aanbrengen boom 3e grootte		
	Te handhaven bestaande boom		
	Te verwijderen bestaande boom		
	Natuurvriendelijke oever nader uit te werken		
	Bestaande struiken, hagen, hekken verwijderen en vervangen voor halfhoog gras en wild verspreide bloemen. Bomen in slechte conditie vellen en compenseren door kleine bomen of boomvormende struiken		
	Uitbreiden groenvak		
	Drempel		
	Tijdelijke drempel zolang centrumplein niet op trottoirniveau ligt		
	Aanbrengen inritconstructie 180x750x500mm		
	Aanbrengen inritconstructie 180x450x1000mm		
	Aanbrengen antraciet blok		
	Aanbrengen fietsnietje		
	Verplaatsen lantaarnpaal		
	Aanbrengen tegels - 300x300x45mm - grijs - halfsteensverband		
	Aanbrengen tegels - 300x300x60mm - grijs - halfsteensverband		
	Aanbrengen tegels - 300x300x60mm - rood - halfsteensverband		
	Aanbrengen tegels - 200x200x80mm - rood - halfsteensverband		
	Aanbrengen tegels - 300x300x80mm - grijs - halfsteensverband		
	Aanbrengen tegels - 200x200x80mm - grijs - halfsteensverband		
	Aanbrengen tegels - grijs - wildverband		
	Aanbrengen betonstraatstenen - keifmaat - rood - strekken		
	Aanbrengen betonstraatstenen - keifmaat - licht rood - strekken		
	Aanbrengen betonstraatstenen - keifmaat - rood - elleboogverband		
	Aanbrengen betonstraatstenen - keifmaat - rood - keperverband		
	Aanbrengen betonstraatstenen - keifmaat - geel en heidepaars gemengd - keperverband		
	Aanbrengen betonstraatstenen - keifmaat - antraciet - elleboogverband		
	Aanbrengen betonstraatstenen - keifmaat - antraciet - keperverband		
	Aanbrengen betonstraatstenen - keifmaat - grijs - elleboogverband		
	Aanbrengen asfalt - rood		
	Aanbrengen halfverharding - schelpen		
	Aanbrengen open tegelverharding		

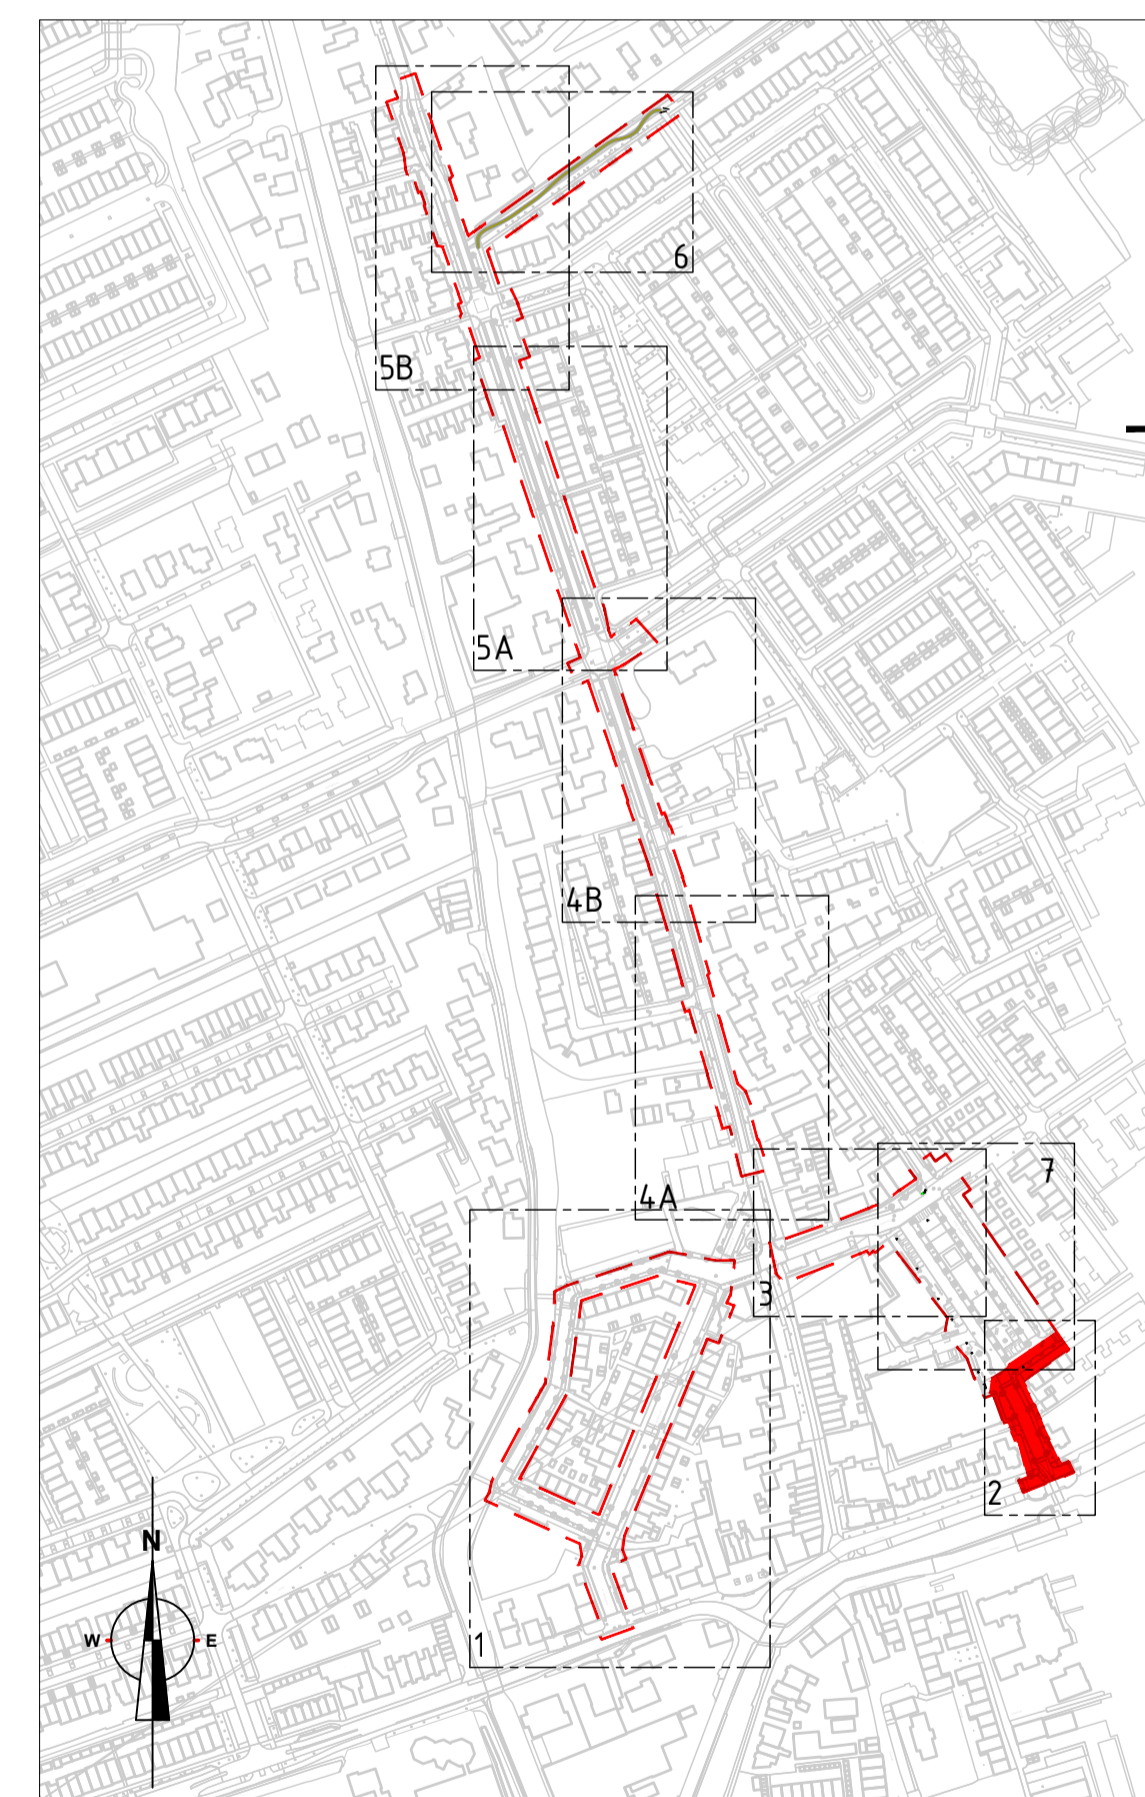

Rev.	Omschrijving	Getekend	Prf.	Gecontroleerd	Prf.	Goedgekeurd	Prf.	Datum
	Projectnummer 33764	Getekend Adj	Prf.	Gecontroleerd AdL	Prf.	Goedgekeurd AvdW	Prf.	Datum 01-09-2020
	Tekeningnummer 33764-VO-NVKL-7-2	Status Definitief	Schaal 1:200	Formaat A1	Blad nr. 2 van 7			
Opdrachtgever Gemeente Midden-Delfland		Project Den Hoorn		Project Koningin Julianaplein		Project Bovenaanzicht 2		
<small>Nebest B.V. Marionweg 2, 4331 PD Vianen Postbus 506, 4300 EC Vianen T: 085 489 01 00 F: 085 489 01 01 E: mail@nebest.nl www.nebest.nl</small>								

Algemene (specifieke) opmerkingen:
1. Maten in meters tenzij anders vermeld.
2. Peilmaten in meters t.o.v. N.A.P.