


Bovenaanzicht 3
SCHAAL 1 : 200

Algemene (specifieke) opmerkingen :
1. Mafen in meters tenzij anders vermeld.
2. Peilmaten in meters t.o.v. N.A.P.

- Werkgrens
- Gemeentegrens
- Materiaalgrens
- Aanbrengen stopstreep
- Aanbrengen kanalisatiestrep
- Aanbrengen zebraaad
- Aanbrengen trottoirband 130/150x250
- Aanbrengen verlaagde trottoirband 130/150x250
- Aanbrengen geleideband 40/150x200
- Aanbrengen opsluitband 100x200
- Aanbrengen verlaagde opsluitband 100x200
- Aanbrengen boom 2e grootte
- Aanbrengen boom 3e grootte
- Te handhaven bestaande boom
- Te verwijderen bestaande boom
- Natuurvriendelijke oever nader uit te werken
- Bestaande struiken, hagen, hekken verwijderen en vervangen voor halfhoog gras en wild verspreide bloemen. Bomen in slechte conditie vellen en compenseren door kleine bomen of boomvormende struik
- Uitbreiden groenvak
- Drempeel
- Tijdelijke drempeel zolang centrumplein niet op trottoirniveau ligt
- Aanbrengen inritconstructie 180x750x500mm
- Aanbrengen inritconstructie 180x450x1000mm
- Aanbrengen antraciet blok
- Aanbrengen fietsnietje
- Verplaatsen lantaarnpaal
- Aanbrengen tegels - 300x300x45mm - grijs - halfsteensverband
- Aanbrengen tegels - 300x300x60mm - grijs - halfsteensverband
- Aanbrengen tegels - 300x300x60mm - rood - halfsteensverband
- Aanbrengen tegels - 200x200x80mm - rood - halfsteensverband
- Aanbrengen tegels - 300x300x80mm - grijs - halfsteensverband
- Aanbrengen tegels - 200x200x80mm - grijs - halfsteensverband
- Aanbrengen tegels - grijs - wildverband
- Aanbrengen betonstraatstenen - keifmaat - rood - strekken
- Aanbrengen betonstraatstenen - keifmaat - licht rood - dwars
- Aanbrengen betonstraatstenen - keifmaat - licht rood - strekken
- Aanbrengen betonstraatstenen - keifmaat - rood - elleboogverband
- Aanbrengen betonstraatstenen - keifmaat - rood - keperverband
- Aanbrengen betonstraatstenen - keifmaat - geel en heidepaars gemengd - keperverband
- Aanbrengen betonstraatstenen - keifmaat - antraciet - elleboogverband
- Aanbrengen betonstraatstenen - keifmaat - antraciet - keperverband
- Aanbrengen betonstraatstenen - keifmaat - grijs - elleboogverband
- Aanbrengen asfalt - rood
- Aanbrengen halfverharding - schelpen
- Aanbrengen open tegelverharding

- Bestaand gas hoge druk
- Bestaand middenspanning
- Bestaand gas lage druk
- Bestaand laagspanning
- Bestaand overig
- Bestaand riool onder druk
- Bestaand riool vrij verval
- Bestaand datatransport
- Bestaand warmte
- Bestaand water

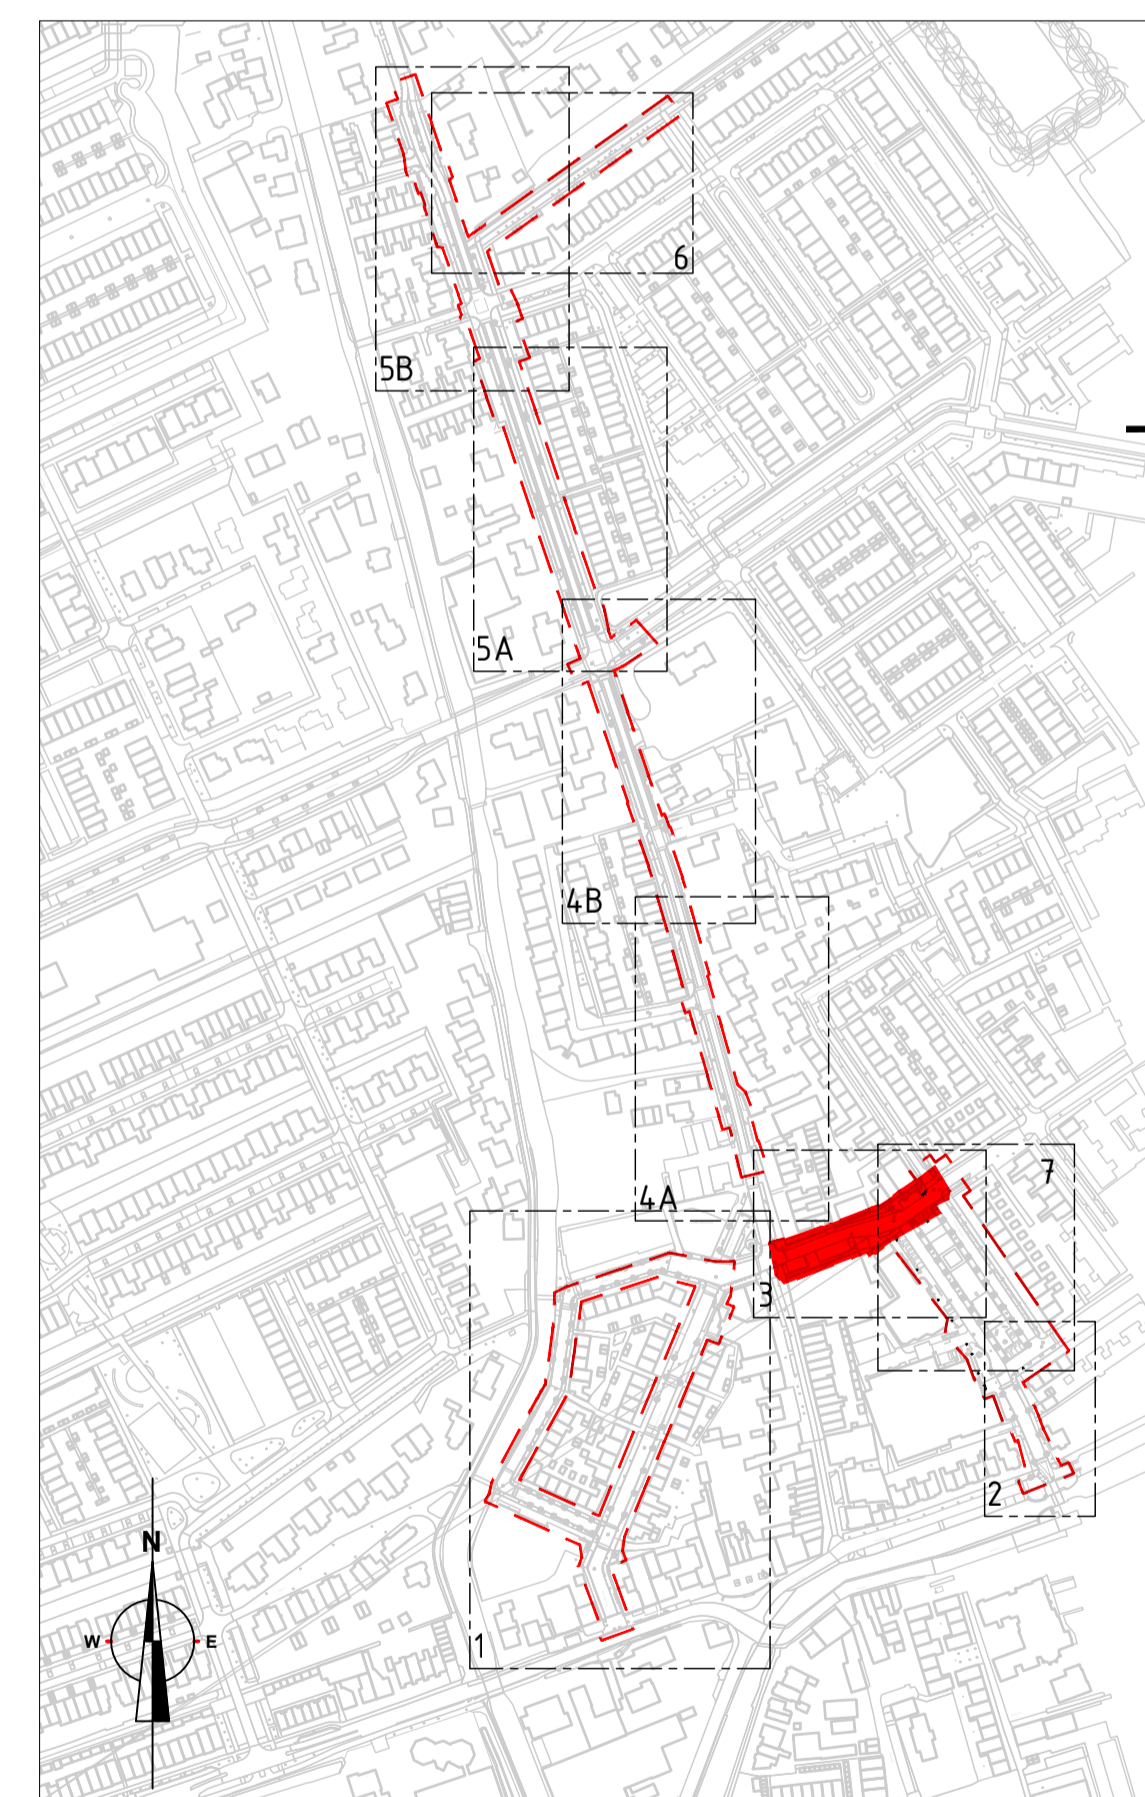

Rev.	Omschrijving	Getekend	Prf.	Gecontroleerd	Prf.	Goedgekeurd	Prf.	Datum
Projectnummer	33764	Getekend	Prf.	Gecontroleerd	Prf.	Goedgekeurd	Prf.	Datum
33764-1	AdJ	AdL	AdW	AdW	AdW	AdW	AdW	07-09-2020
Tekeningnummer	33764-VO-NVKL-7-3	Status	Schaal	Formaat	Blad nr.			
	Definitief	1:200	A1		3 van 7			
Opdrachtgever								
Gemeente Midden-Delfland								
Project								
Den Hoorn								
Prinses Beatrixstraat								
Bovenaanzicht 3								
<small> Nebest B.V. Maronieweg 2, 4381 PD Vianen Postbus 306, 4309 EC Vianen T: 085 489 01 00 F: 085 489 01 01 E: mail@nebest.nl W: www.nebest.nl </small>								