


- Werkgrens
- Gemeentegrens
- Materiaalgrens
- Aanbrengen stopstreep
- Aanbrengen kanalisatiestrep
- Aanbrengen zebraad
- Aanbrengen trottoirband 130/150x250
- Aanbrengen verlaagde trottoirband 130/150x250
- Aanbrengen geleideband 40/150x200
- Aanbrengen opsluifband 100x200
- Aanbrengen verlaagde opsluifband 100x200
- Aanbrengen boom 2e grootte
- Aanbrengen boom 3e grootte
- Te handhaven bestaande boom
- Te verwijderen bestaande boom
- Natuurvriendelijke oever nader uit te werken
- Bestaande struiken, hagen, hekken verwijderen en vervangen voor halfhoog gras en wild verspreide bloemen. Bomen in slechte conditie vellen en compenseren door kleine bomen of boomvormende struiken. Uitbreiden groenak
- Drempel
- Tijdelijke drempel zolang centrumplein niet op trottoirniveau ligt
- Aanbrengen inritconstructie 180x150x500mm
- Aanbrengen inritconstructie 180x450x1000mm
- Aanbrengen antraciet blok
- Aanbrengen fietsriethe
- Verplaatsen lantaarpaal
- Aanbrengen tegels - 300x300x45mm - grijs - halfsteensverband
- Aanbrengen tegels - 300x300x60mm - grijs - halfsteensverband
- Aanbrengen tegels - 300x300x60mm - rood - halfsteensverband
- Aanbrengen tegels - 200x200x80mm - rood - halfsteensverband
- Aanbrengen tegels - 300x300x80mm - grijs - halfsteensverband
- Aanbrengen tegels - 200x200x80mm - grijs - halfsteensverband
- Aanbrengen tegels - grijs - wildverband
- Aanbrengen betonstraatstenen - keiformaat - rood - strekken
- Aanbrengen betonstraatstenen - keiformaat - licht rood - dwars
- Aanbrengen betonstraatstenen - keiformaat - licht rood - strekken
- Aanbrengen betonstraatstenen - keiformaat - rood - elleboogverband
- Aanbrengen betonstraatstenen - keiformaat - rood - keperverband
- Aanbrengen betonstraatstenen - keiformaat - geel en keperverband
- Aanbrengen betonstraatstenen - keiformaat - antraciet - elleboogverband
- Aanbrengen betonstraatstenen - keiformaat - antraciet - keperverband
- Aanbrengen betonstraatstenen - keiformaat - grijs - elleboogverband
- Aanbrengen betonstraatstenen - keiformaat - grijs - elleboogverband
- Aanbrengen asfalt - rood
- Aanbrengen halfverharding - schelpen
- Aanbrengen open tegelverharding

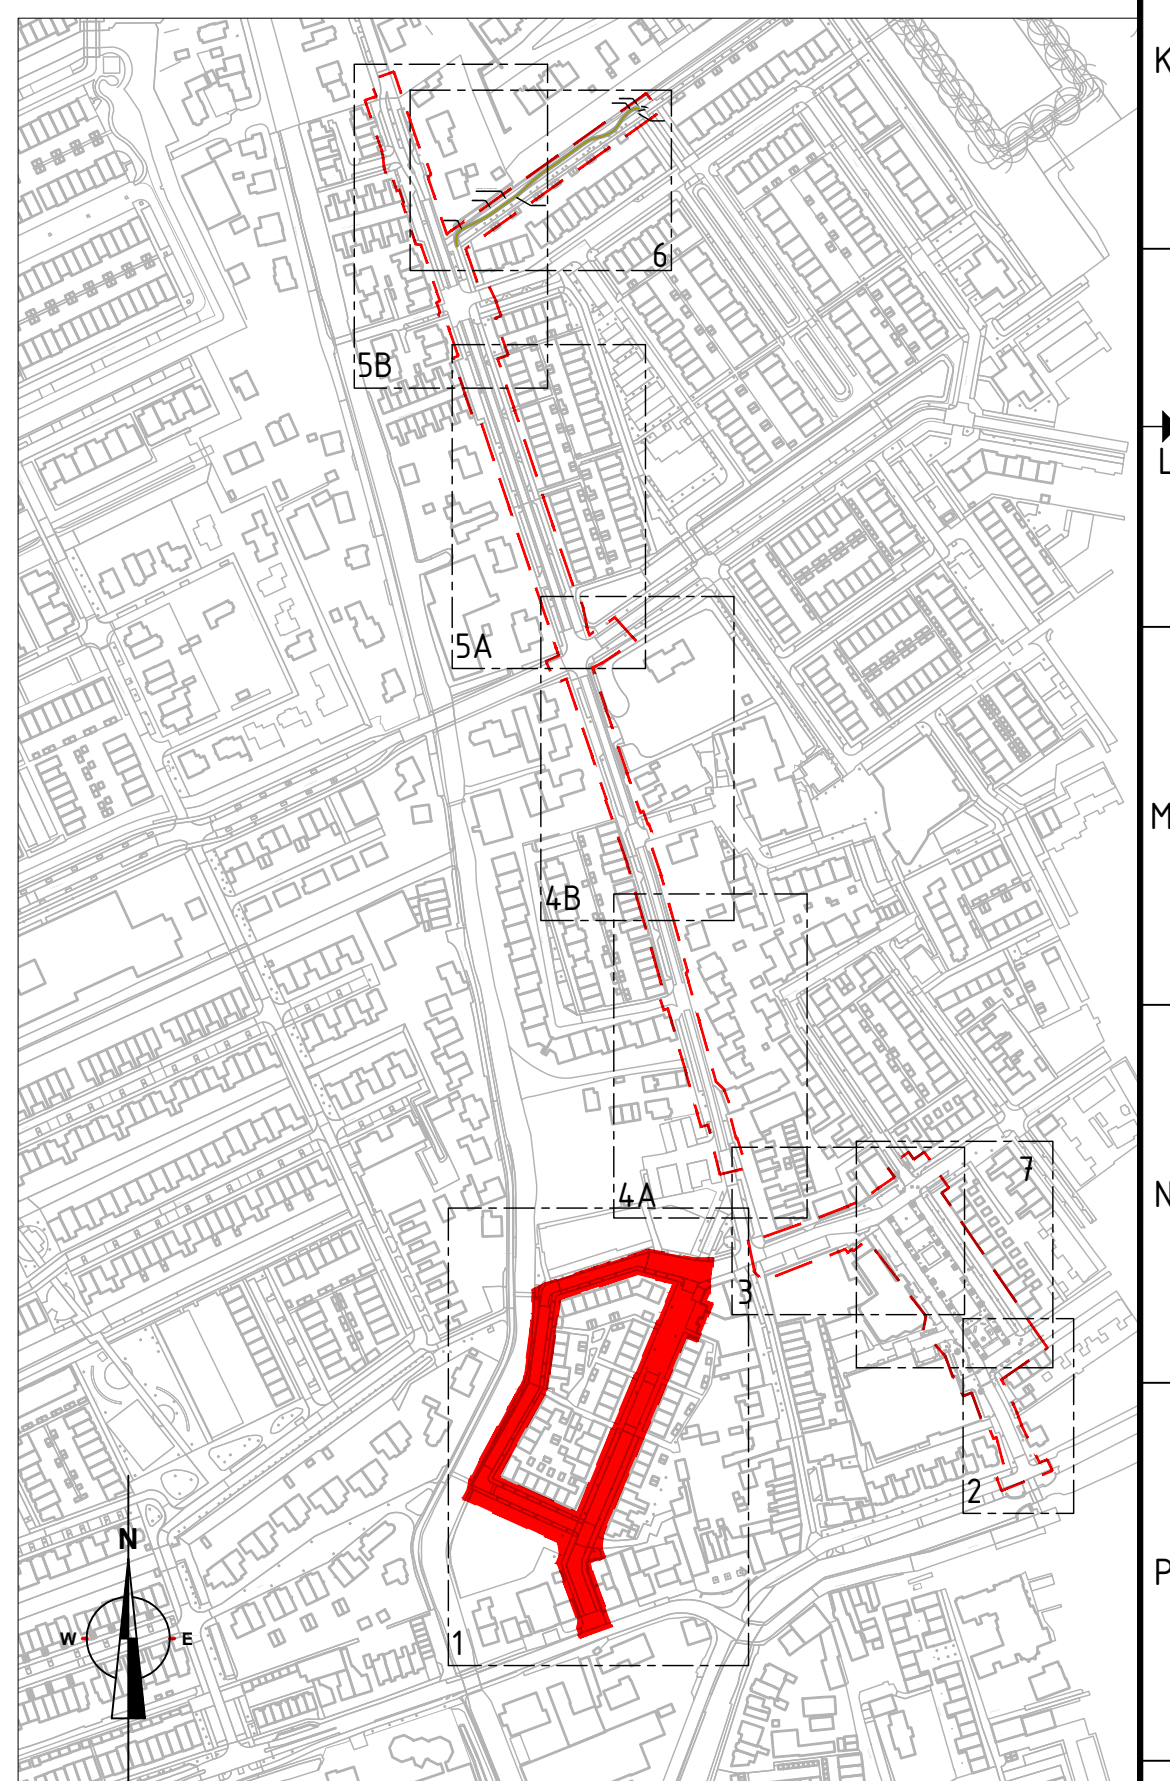

Bovenaanzicht 1
SCHAAL 1:200

Algemene specifieke omerkingen:
 1. Maten in meters tenzij anders vermeld.
 2. Pijlpalen in meters t.o.v. N.A.P.
 3. Symbolen met de toevoeging "NER" dienen te worden aangebracht met hergebruikte materialen.
 4. Symbolen met de toevoeging "HR" dienen te worden gehandhaafd.

Rev.	Omschrijving	Getekend	Prf.	Gecontroleerd	Prf.	Goedgekeurd	Prf.	Datum
33766	Projectnummer	33766	ADJ	ADJ	ADJ	ADJ	ADJ	07-09-2020
33766	Takennummer	33766_VD-NV-7.1	ADJ	ADJ	ADJ	ADJ	ADJ	
	Status	Definitief	Schaal	1:200	Formaat	A0	Blad nr.	1 van 7

Opdrachtgever
Gemeente Midden-Delfland
 Project
Den Hoorn
Loosingsingel en Hof van Delftstraat
 Bovenaanzicht 1