


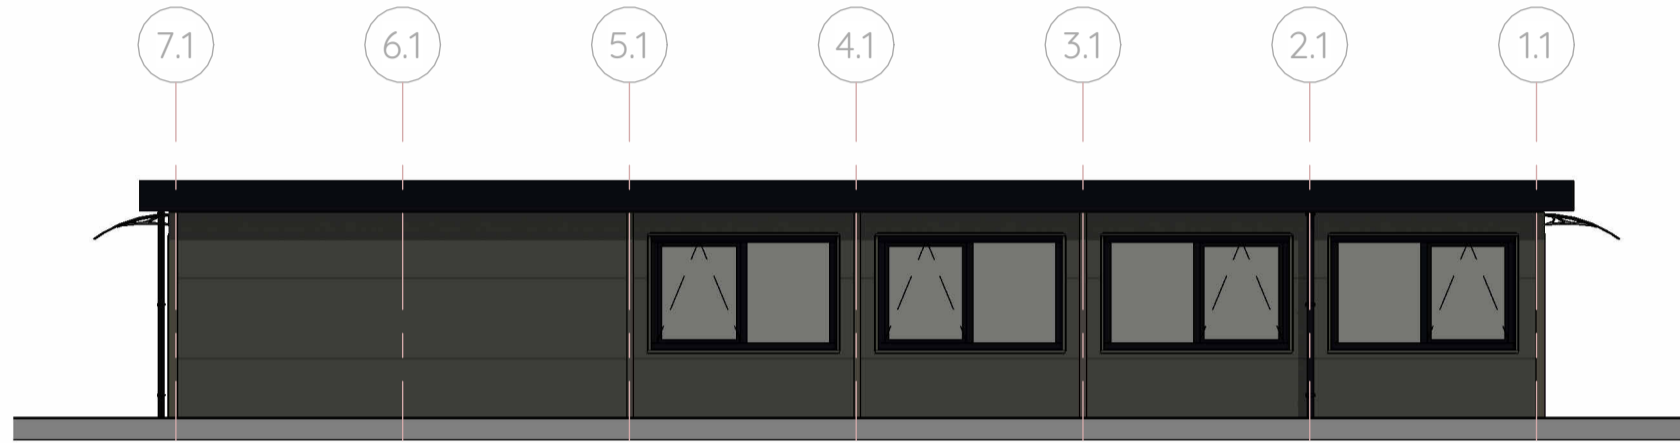

**Voorgevel gebouw 1**  
1:100



**Rechterzijgevel gebouw 1**  
1:100



**Achtergevel gebouw 1**  
1:100



**Linkerzijgevel gebouw 1**  
1:100



**van Middendorp**  
ontwerpers & engineers

Tekeningnummer

**DO-03-01**

deze tekening is niet geschikt voor uitvoering

Werknummer

**24260**

Project

**Nieuwbouw vier tijdelijke bouwwerken  
Harnaschdreef Den Hoorn**

Onderwerp

**Gevels gebouw 1  
Gebouw 3**

Getekend: DE

Fase: Definitief Ontwerp

Formaat: A2

Datum: 05-12-2024

Status: Definitief

Versie:

**Kleur- en materiaalschema**

Onderdeel	Materiaal	Kleur
gevel	sandwichpaneel	bruin/Ardenne
kolommen	staal	RAL 9005
balustrade	aluminium	RAL 9005
kozijnen	kunststof	RAL 9005
draaiende delen	kunststof	RAL 9005
zetwerk	aluminium	bruin/Ardenne
hwa	PVC	RAL 9005
dakbedekking	PVC	grijs

●○ = letselwerend glas

**Gemeente Midden-Delfland**

Behoort bij besluit van burgemeester en wethouders  
met kenmerk : D2024-00010230  
zaaknummer : Z2024-00000758  
besluitdatum : 12 februari 2025

Lunet 9 3905 NW Veenendaal

vanmiddendorp.nl