


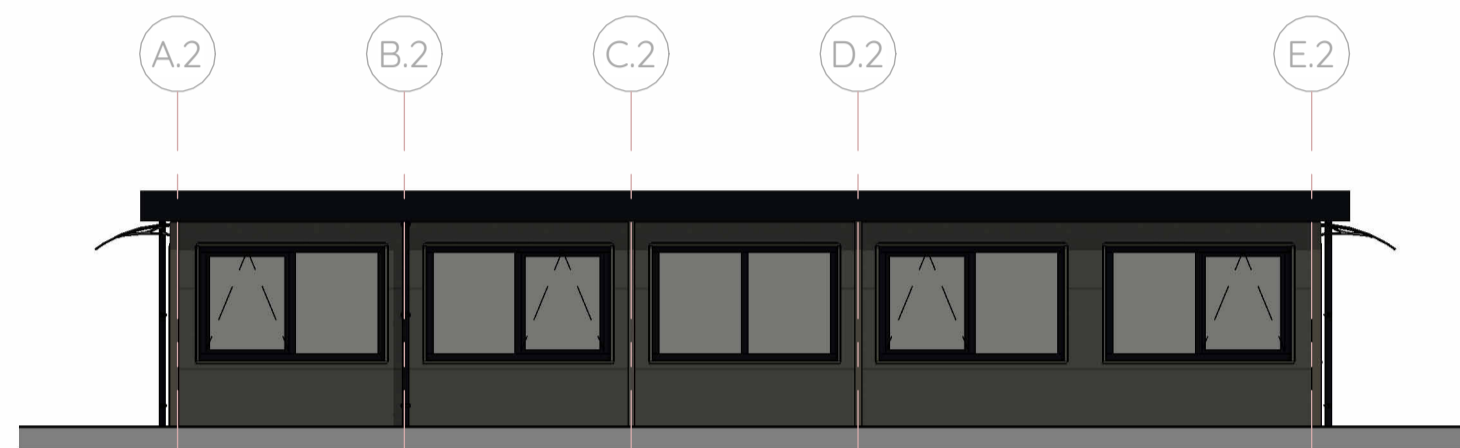

Voorgevel gebouw 2

1:100




Rechter zijgevel gebouw 2

1:100



Achtergevel gebouw 2

1:100

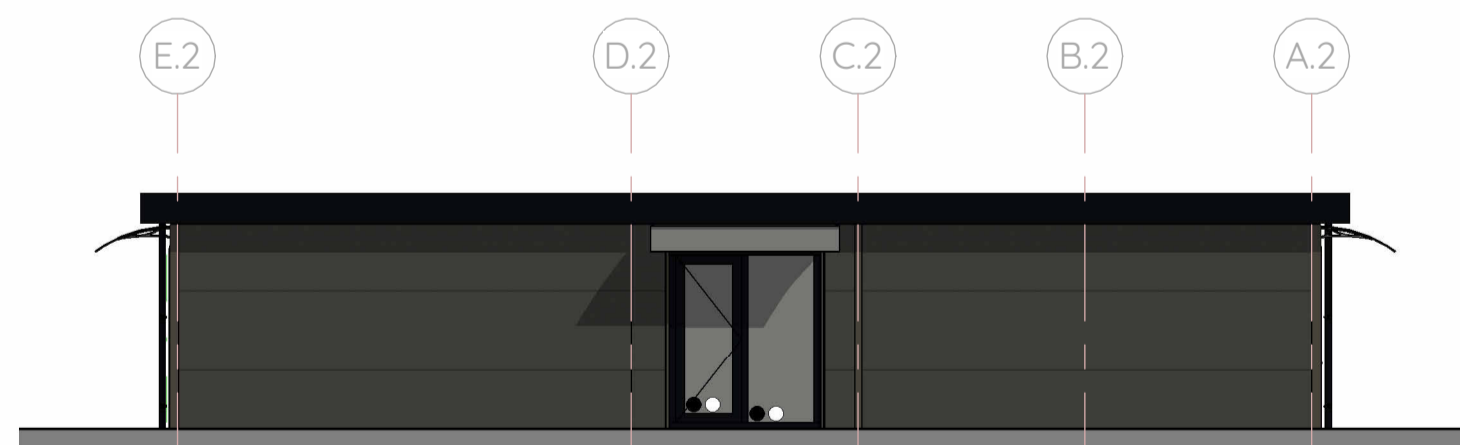

Linker zijgevel gebouw 2

1:100



van Middendorp
ontwerpers & engineers

Tekeningnummer
DO-03-02

deze tekening is niet geschikt voor uitvoering

Werknummer
24260

Project
**Nieuwbouw vier tijdelijke bouwwerken
Harnaschdreef Den Hoorn**

Onderwerp
**Gevels gebouw 2
Gebouw 3**

Getekend: DE

Fase: Definitief Ontwerp

Formaat: A1 verlengd

Datum: 05-12-2024

Status: Definitief

Versie:

Linet 9 3905 NW Veenendaal
vanmiddendorp.nl

Kleur- en materiaalschema

Onderdeel	Materiaal	Kleur
gevel	sandwichpaneel	bruin/Ardenne
kolommen	staal	RAL 9005
balustrade	aluminium	RAL 9005
kozijnen	kunststof	RAL 9005
draaiende delen	kunststof	RAL 9005
zetwerk	aluminium	bruin/Ardenne
tivo	PVC	RAL 9005
dakbedekking	PVC	grijs

●○ = letselverend glas

Gemeente Midden-Deilfand

Behoort bij besluit van burgemeester en wethouders
met kenmerk : D2024-00010223
zaaknummer : Z2024-00000758
besluitdatum : 12 februari 2025