



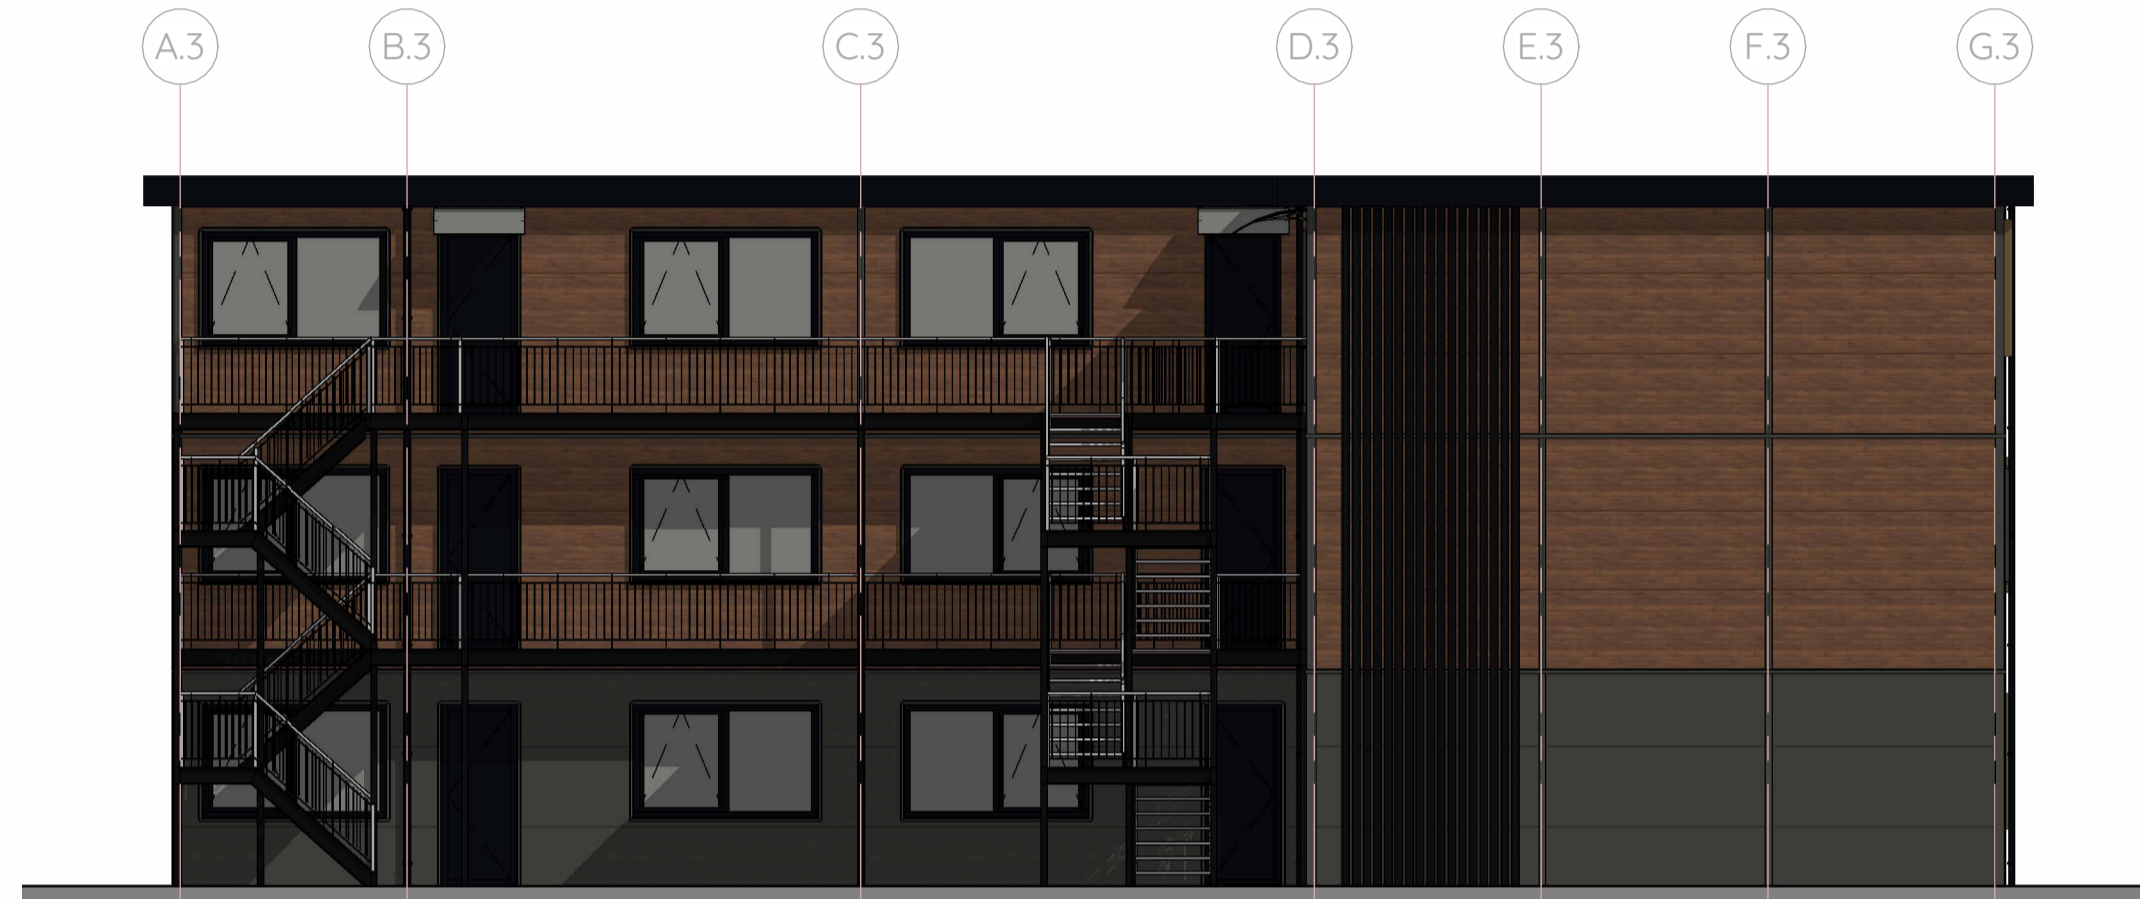

Voorgevel gebouw 3
1:100

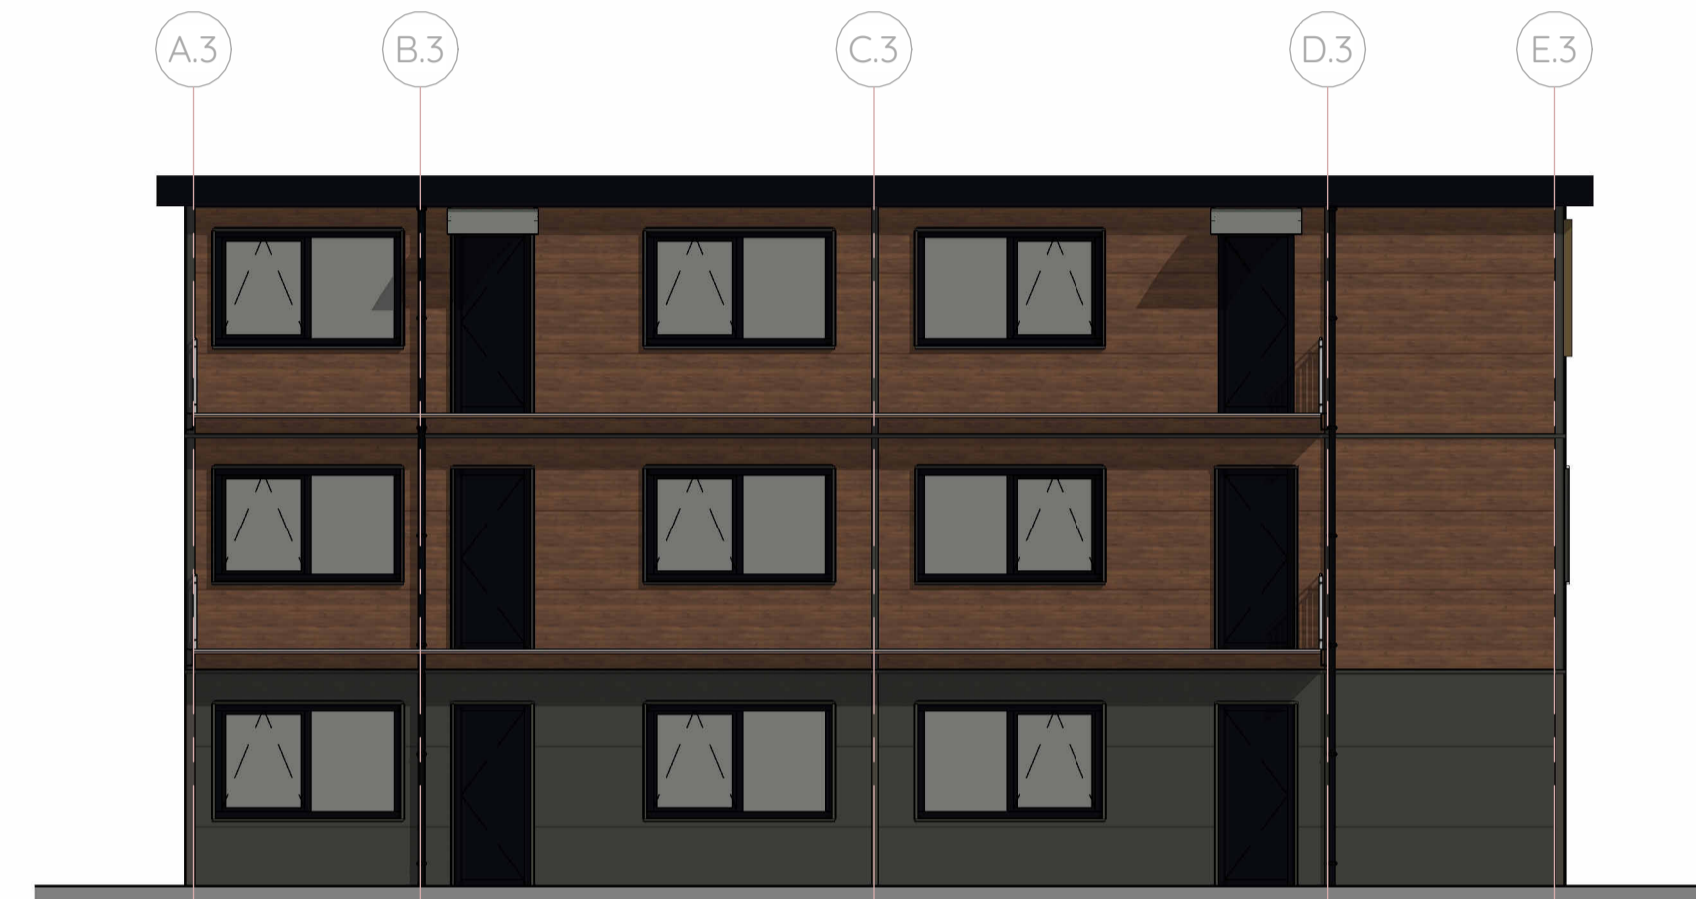


Rechter zijgevel A gebouw 3
1:100




Rechter zijgevel B
1:100



Achtergevel gebouw 3
1:100

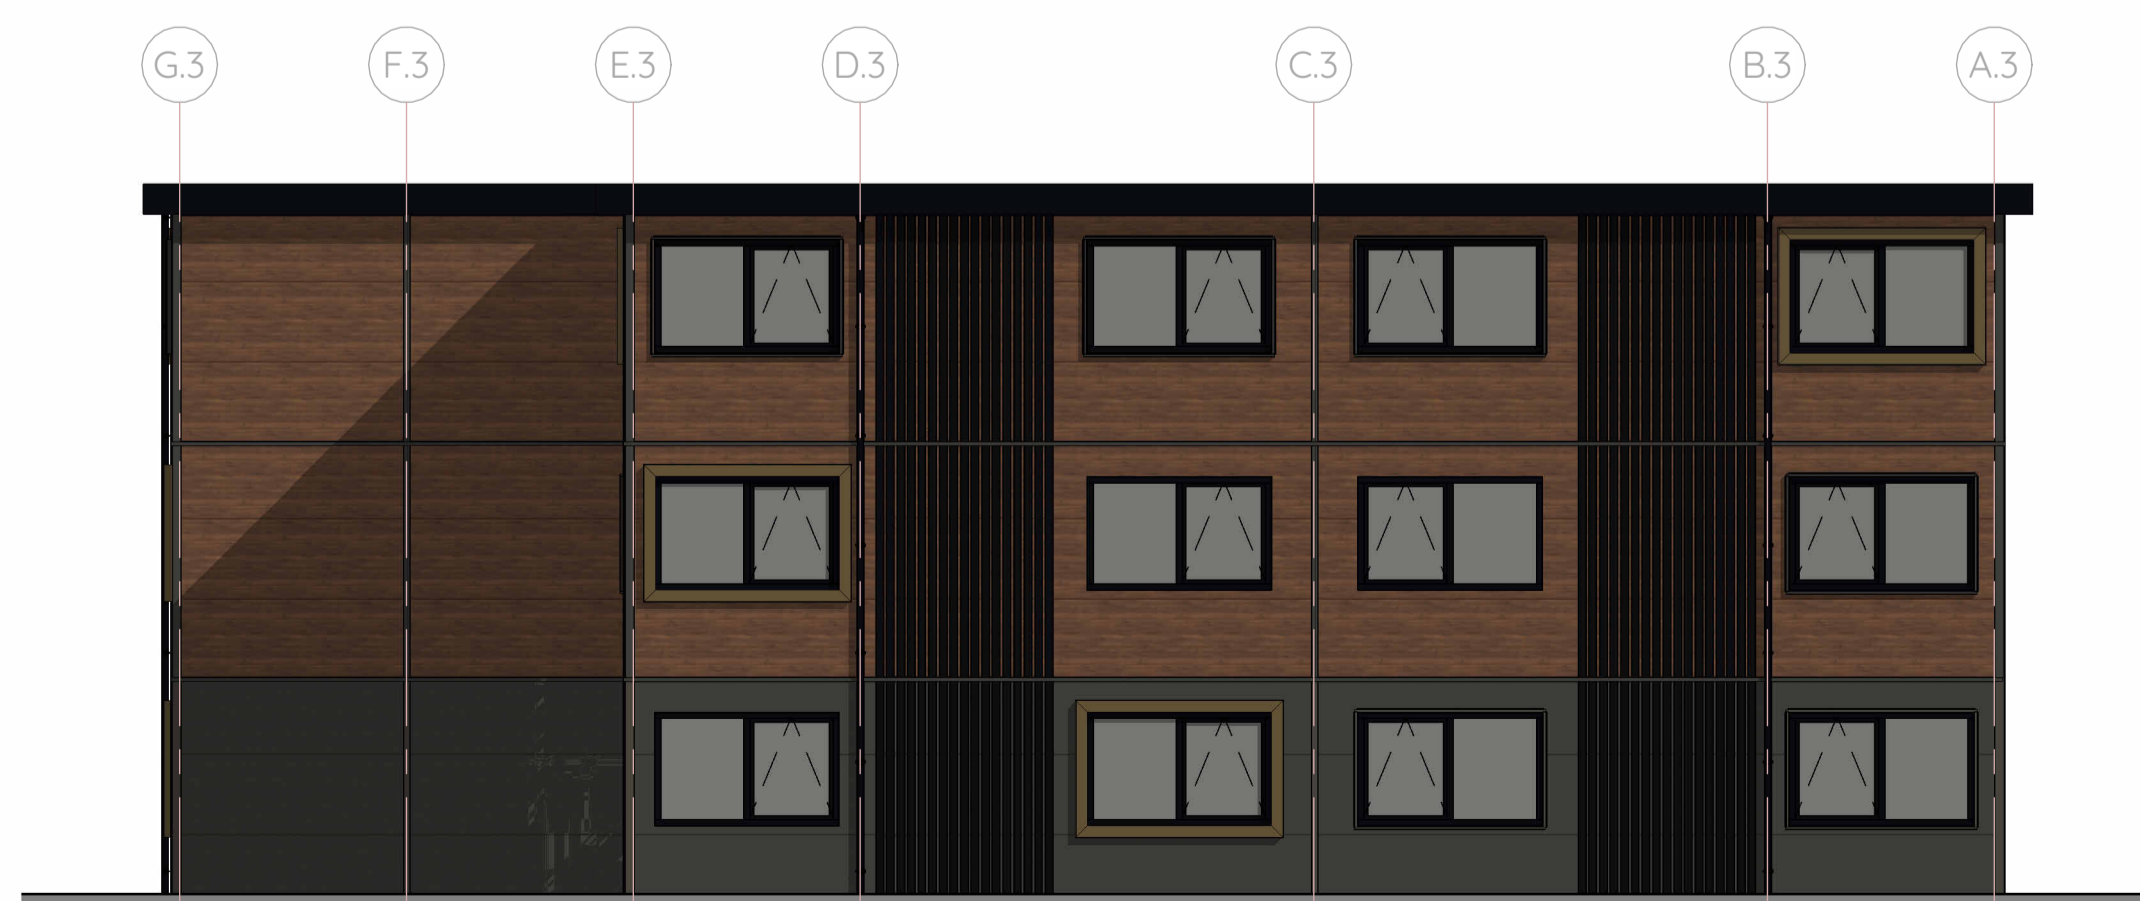

Linker zijgevel A gebouw 3
1:100

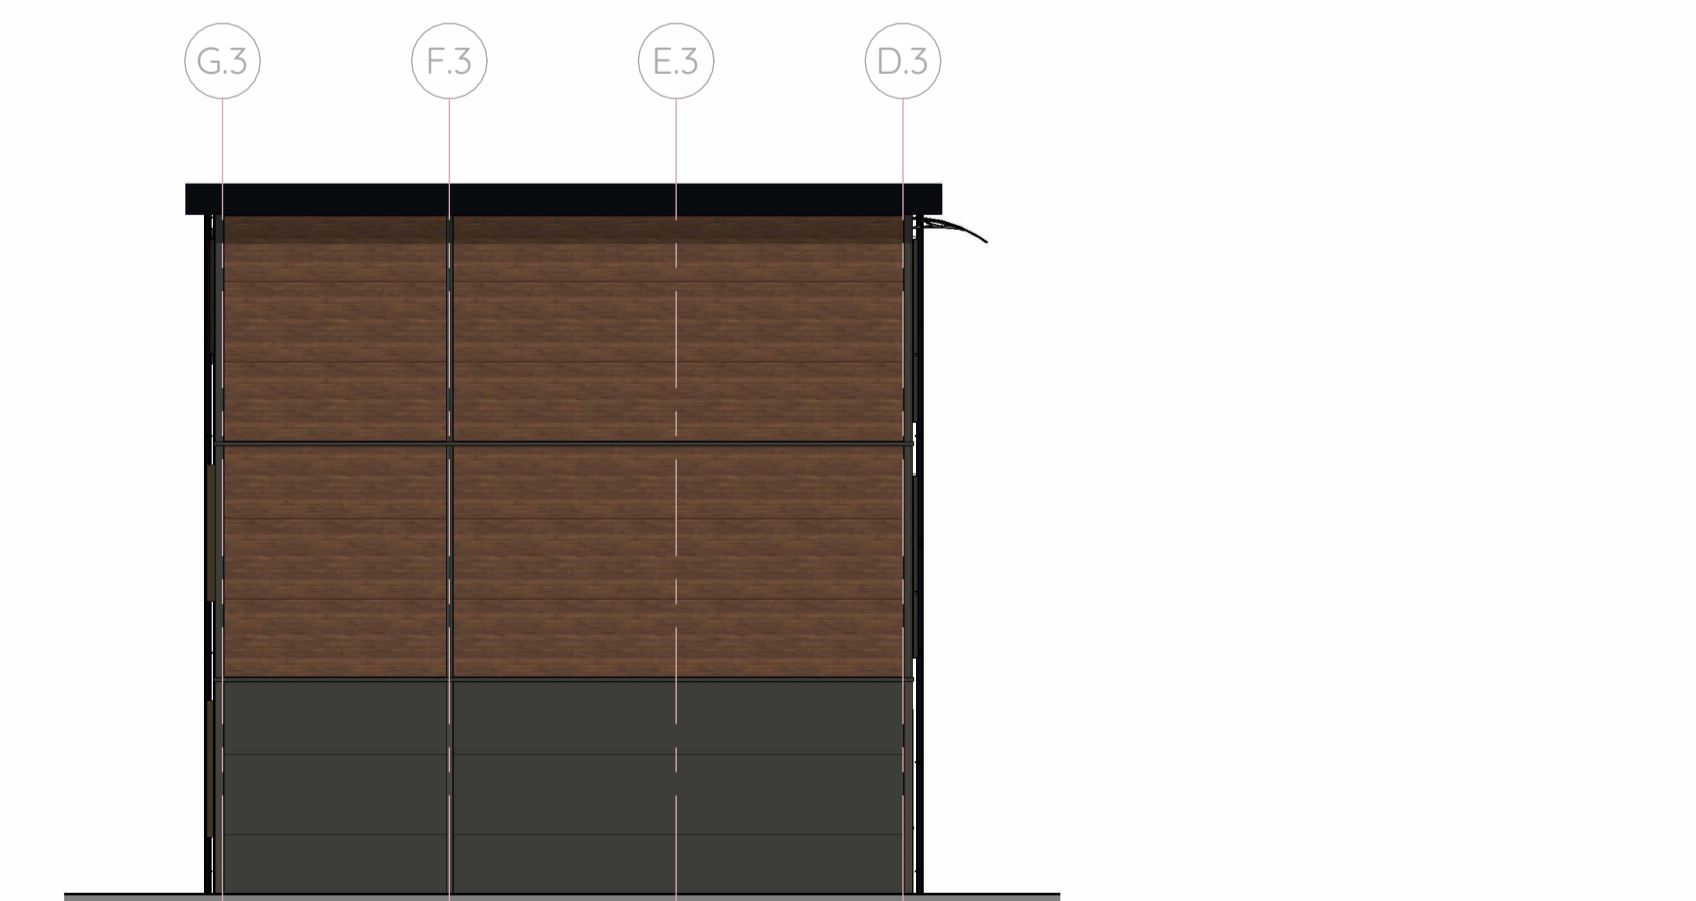

Linker zijgevel B
1:100

Kleur- en materiaalschema

Onderdeel	Materiaal	Kleur
gevel	sandwichpaneel	bruin/Ardenne
kolommen	staal	RAL 9005
bolustrade	aluminium	RAL 9005
kozijnen	kunststof	RAL 9005
draaiende delen	kunststof	RAL 9005
zetwerk	aluminium	bruin/Ardenne
hvac	PVC	RAL 9005
dakbedekking	PVC	grijs
●	letselverend glas	

bi woonfunctie zonerende folie op beglazing



Tekeningnummer
DO-03-03
deze tekening is niet geschikt voor uitvoering

Werknummer
24260

Project
**Nieuwbouw vier tijdelijke bouwwerken
Harnaschdreef Den Hoorn**

Onderwerp
**Gevels gebouw 3
Gebouw 3**

Getekend: DE
Fase: Definitief Ontwerp
Formaat: A1 verlengd
Datum: 05-12-2024
Status: Definitief

Versie:
Linet 9 3995 NW Veenendaal
vanmiddendorp.nl

Gemeente Midden-Delfland
Behoort bij besluit van burgemeester en wethouders
met kenmerk : D2024-00010238
zaaknummer : Z2024-000007958
besluitdatum : 12 februari 2025