



Doorsnede A1-A1

1:100

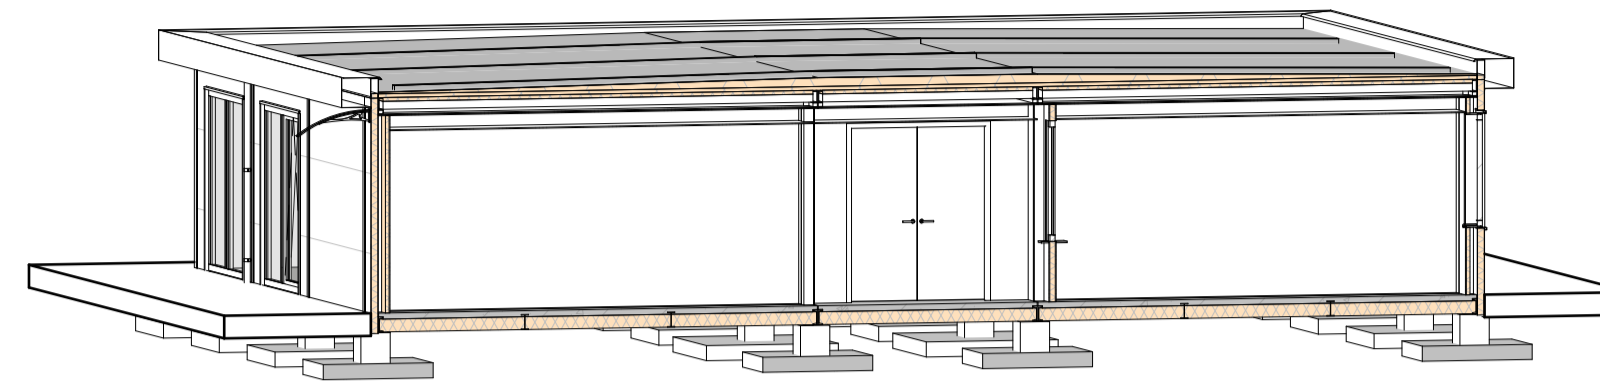


3D Doorsnede A1-A1

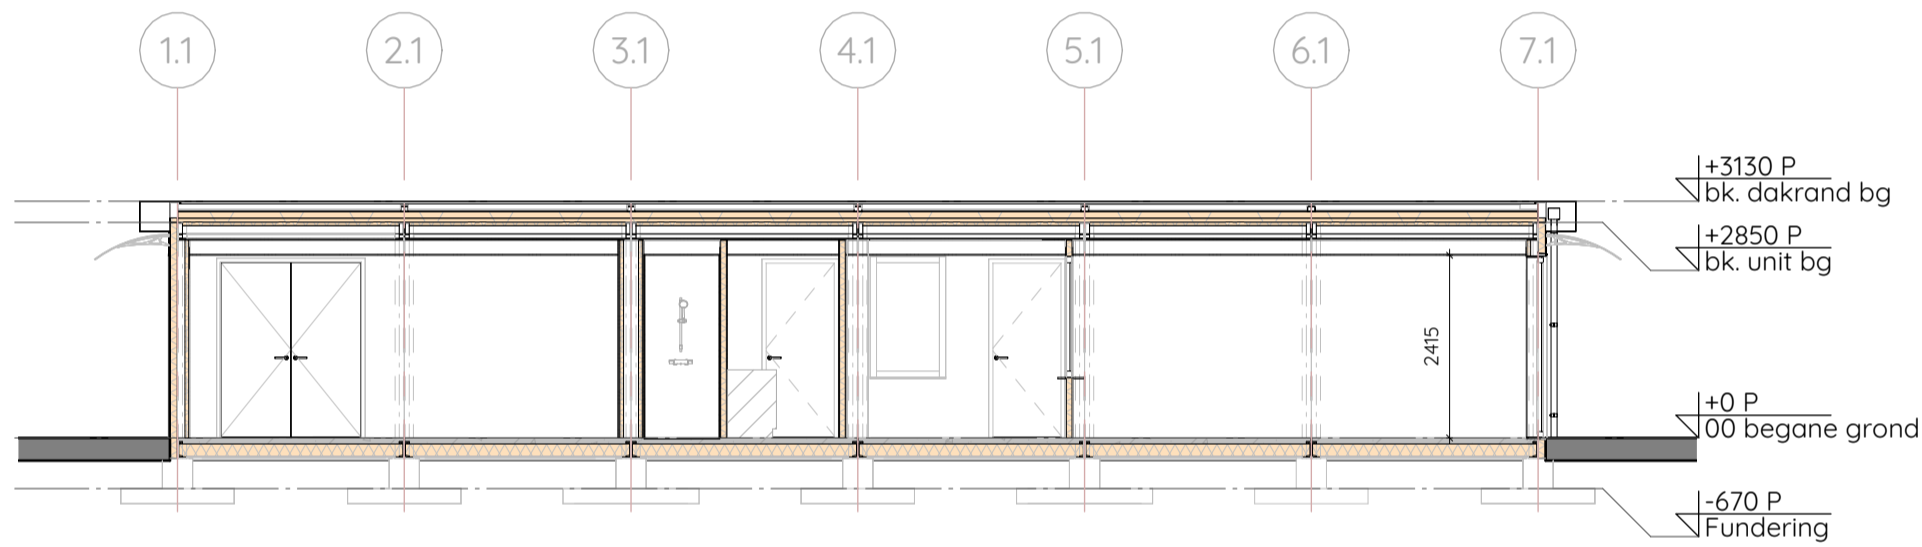

Doorsnede B1-B1

1:100

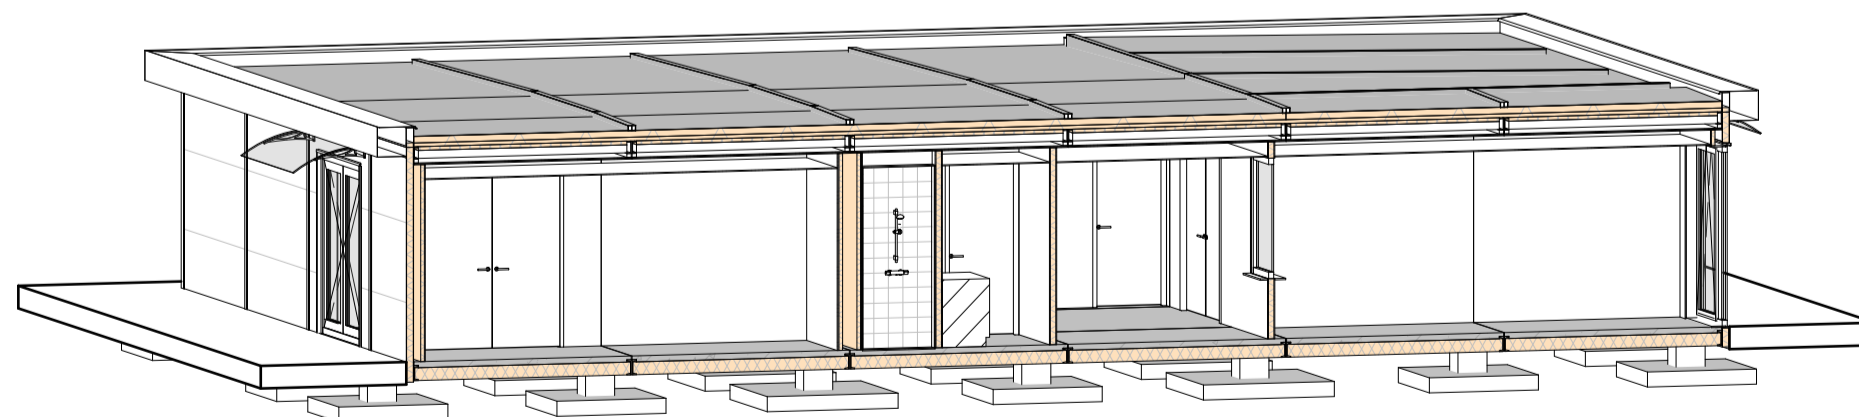

3D Doorsnede B1-B1

Gemeente Midden-Delfland

Behoort bij besluit van burgemeester en wethouders met kenmerk : D2024-00010241
 zaaknummer : Z2024-00000758
 besluitdatum : 12 februari 2025



van Middendorp
ontwerpers & engineers

Tekeningnummer

DO-04-01

deze tekening is niet geschikt voor uitvoering

Werknummer

24260

Project

**Nieuwbouw vier tijdelijke bouwwerken
Harnaschdreef Den Hoorn**

Onderwerp

**Doorsneden gebouw 1
Gebouw 1**

Getekend: DE

Fase: Definitief Ontwerp

Formaat: A2

Datum: 05-12-2024

Status: Definitief

Versie:

Lunet 9 3905 NW Veenendaal

vanmiddendorp.nl