




Doorsnede A2-A2
1:100

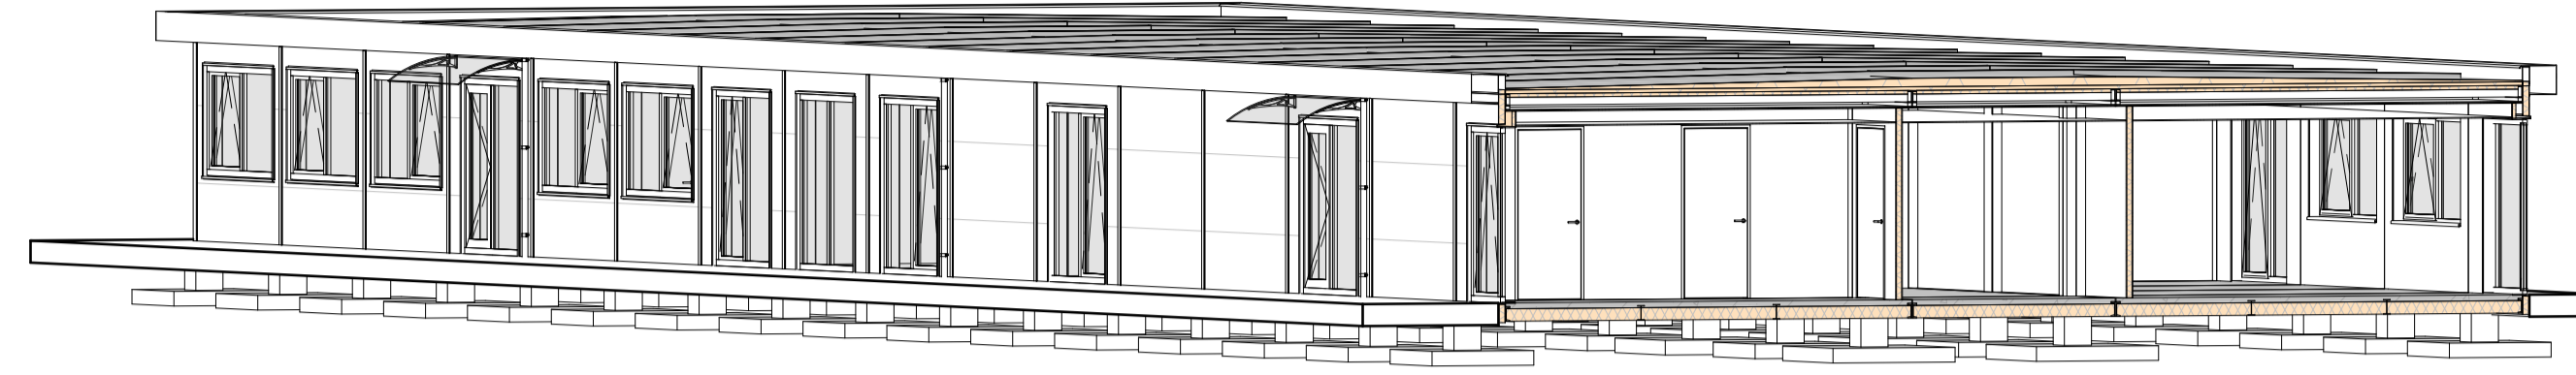

3D Doorsnede A2-A2

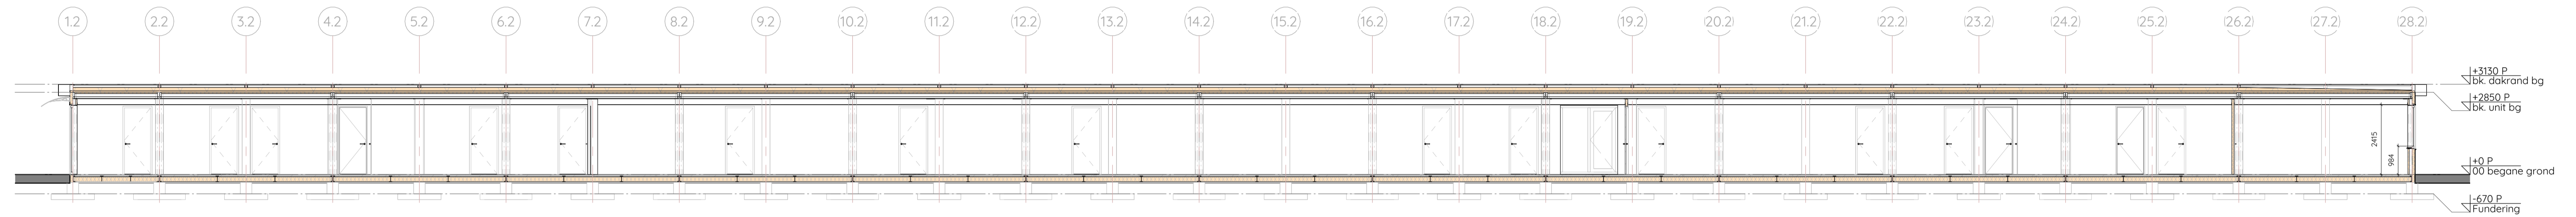

Doorsnede B2-B2
1:100

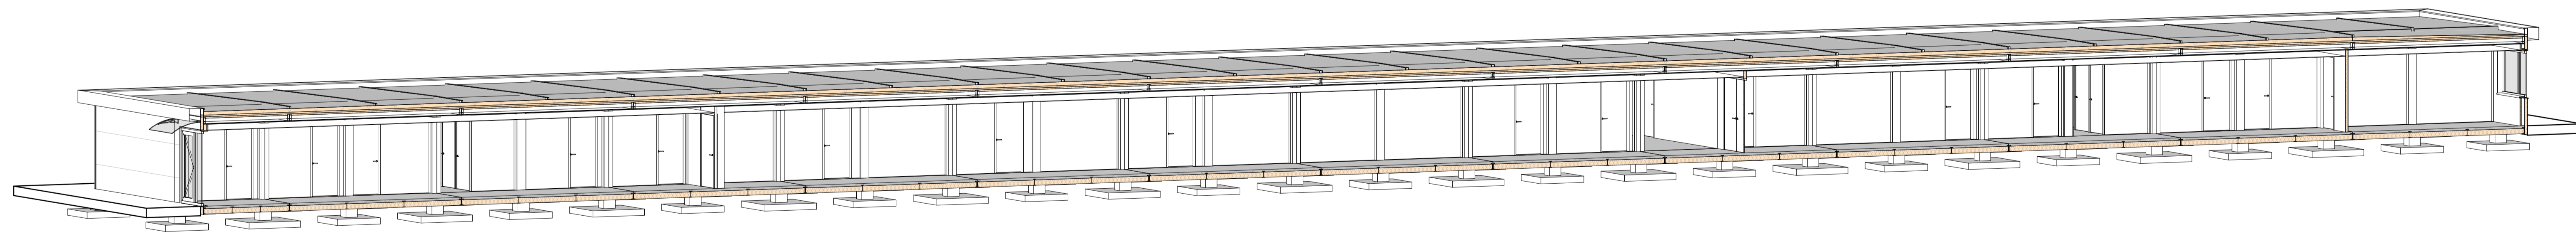

3D Doorsnede B2-B2