


**Doorsnede A-A**

1:100




**3D Doorsnede A3-A3**

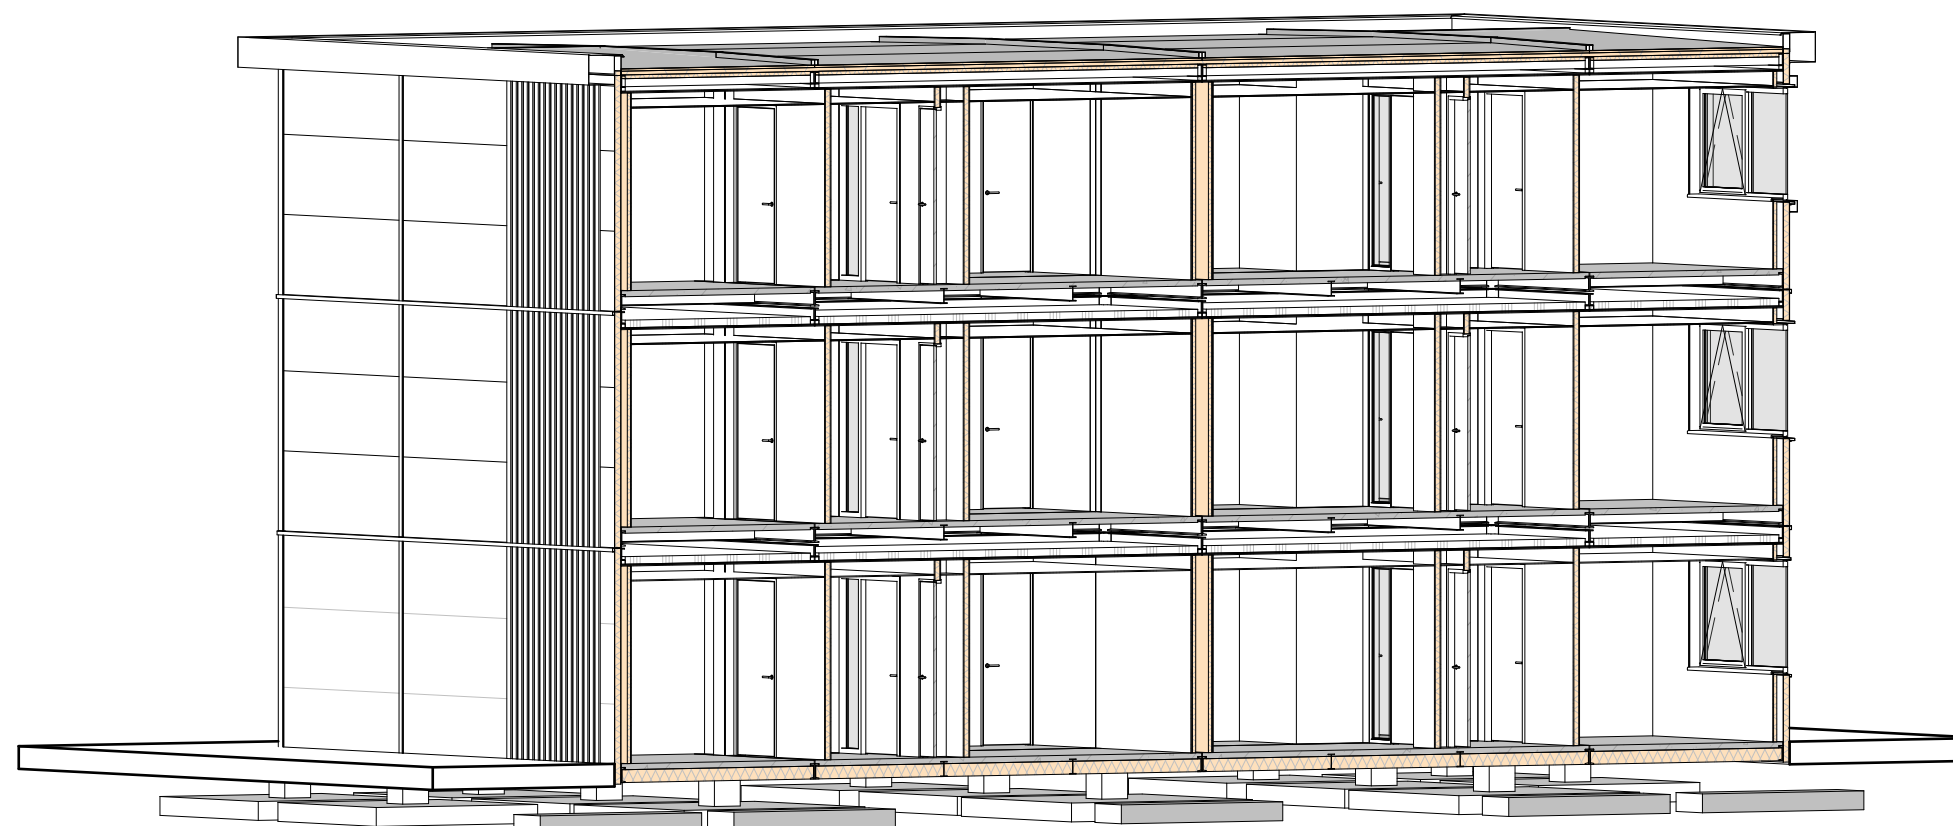


**Doorsnede B-B**

1:100

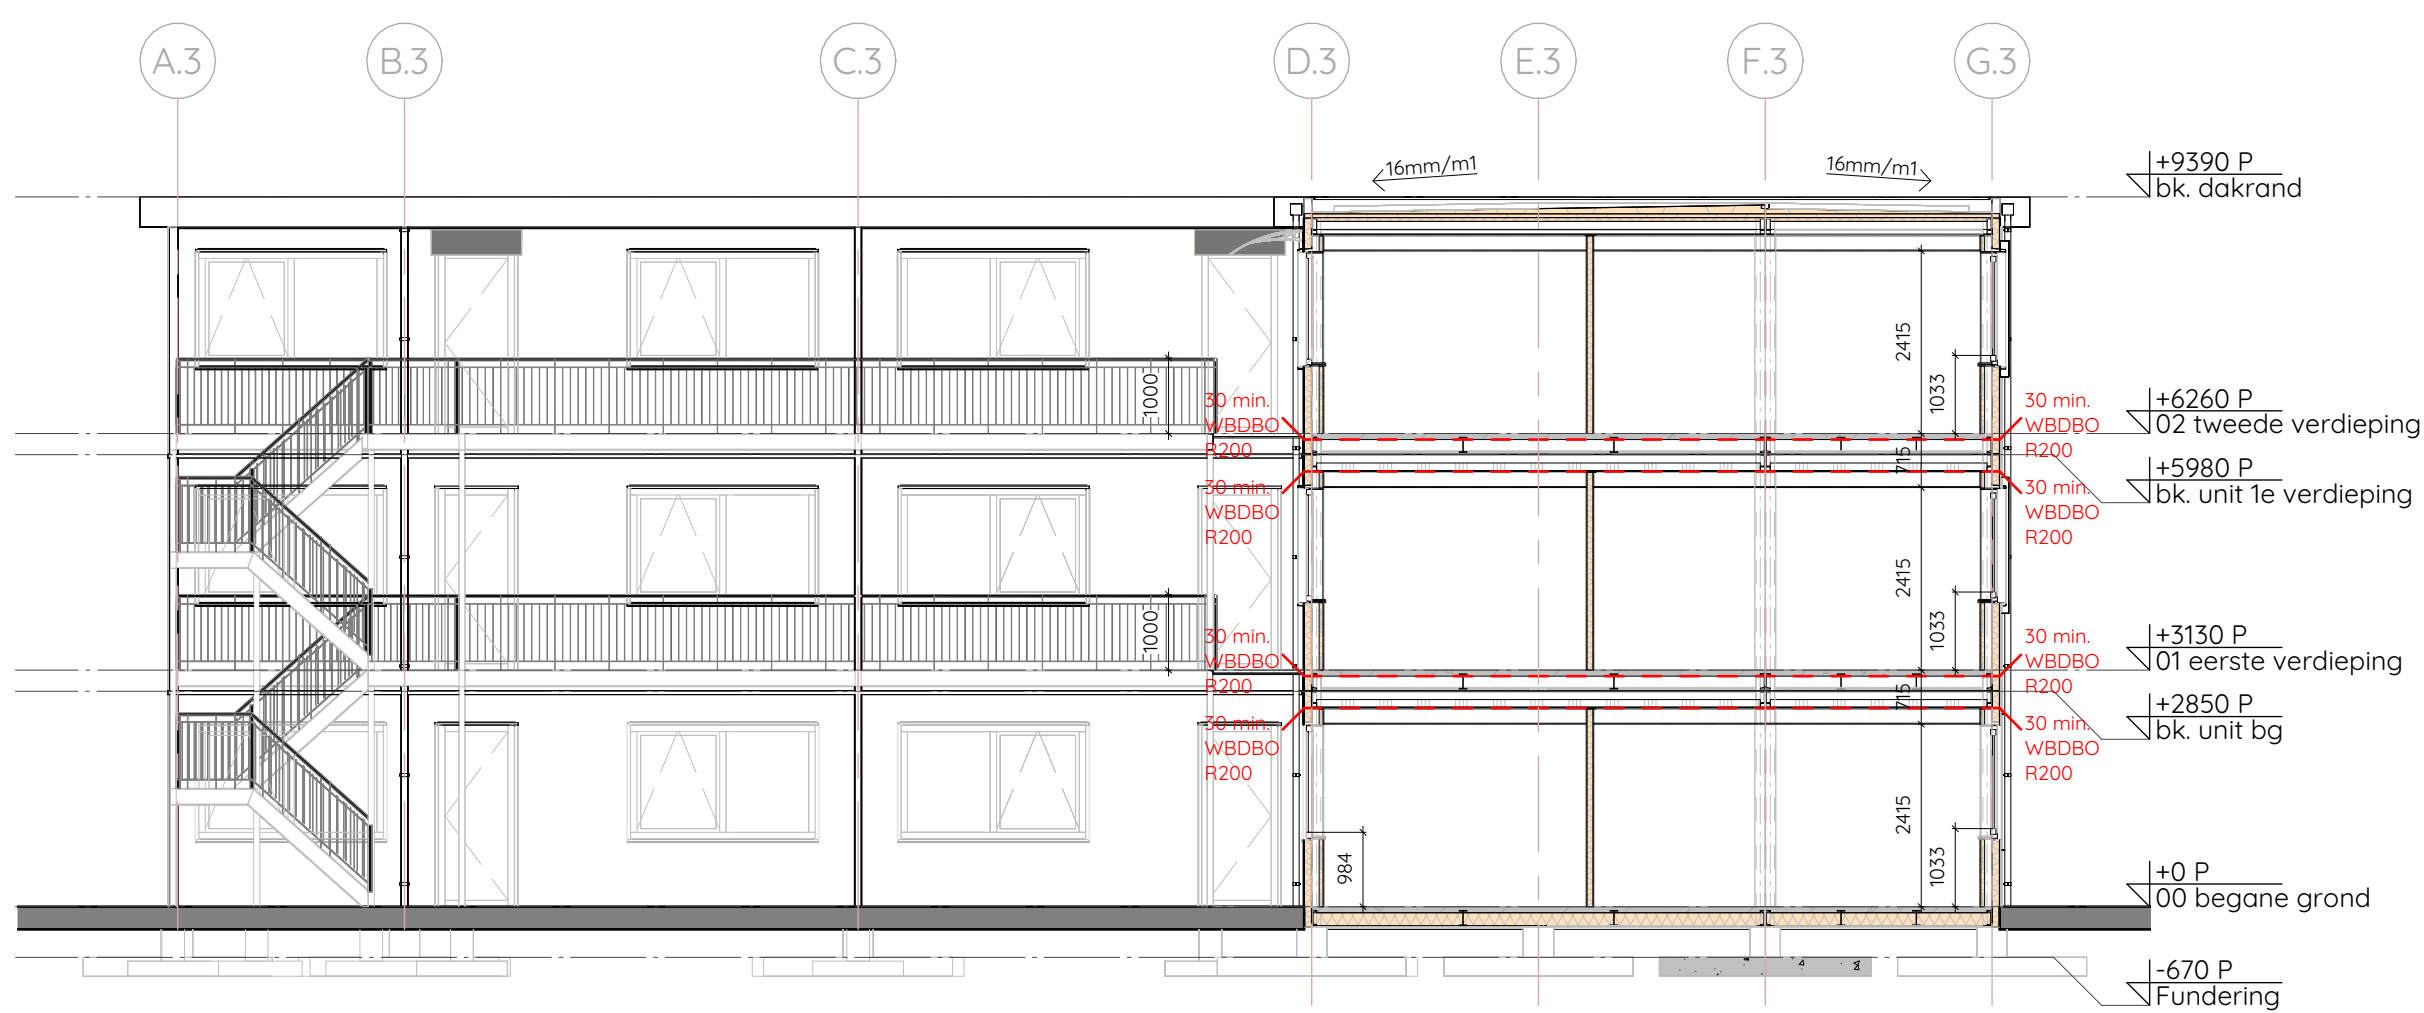

**Doorsnede C-C**

1:100

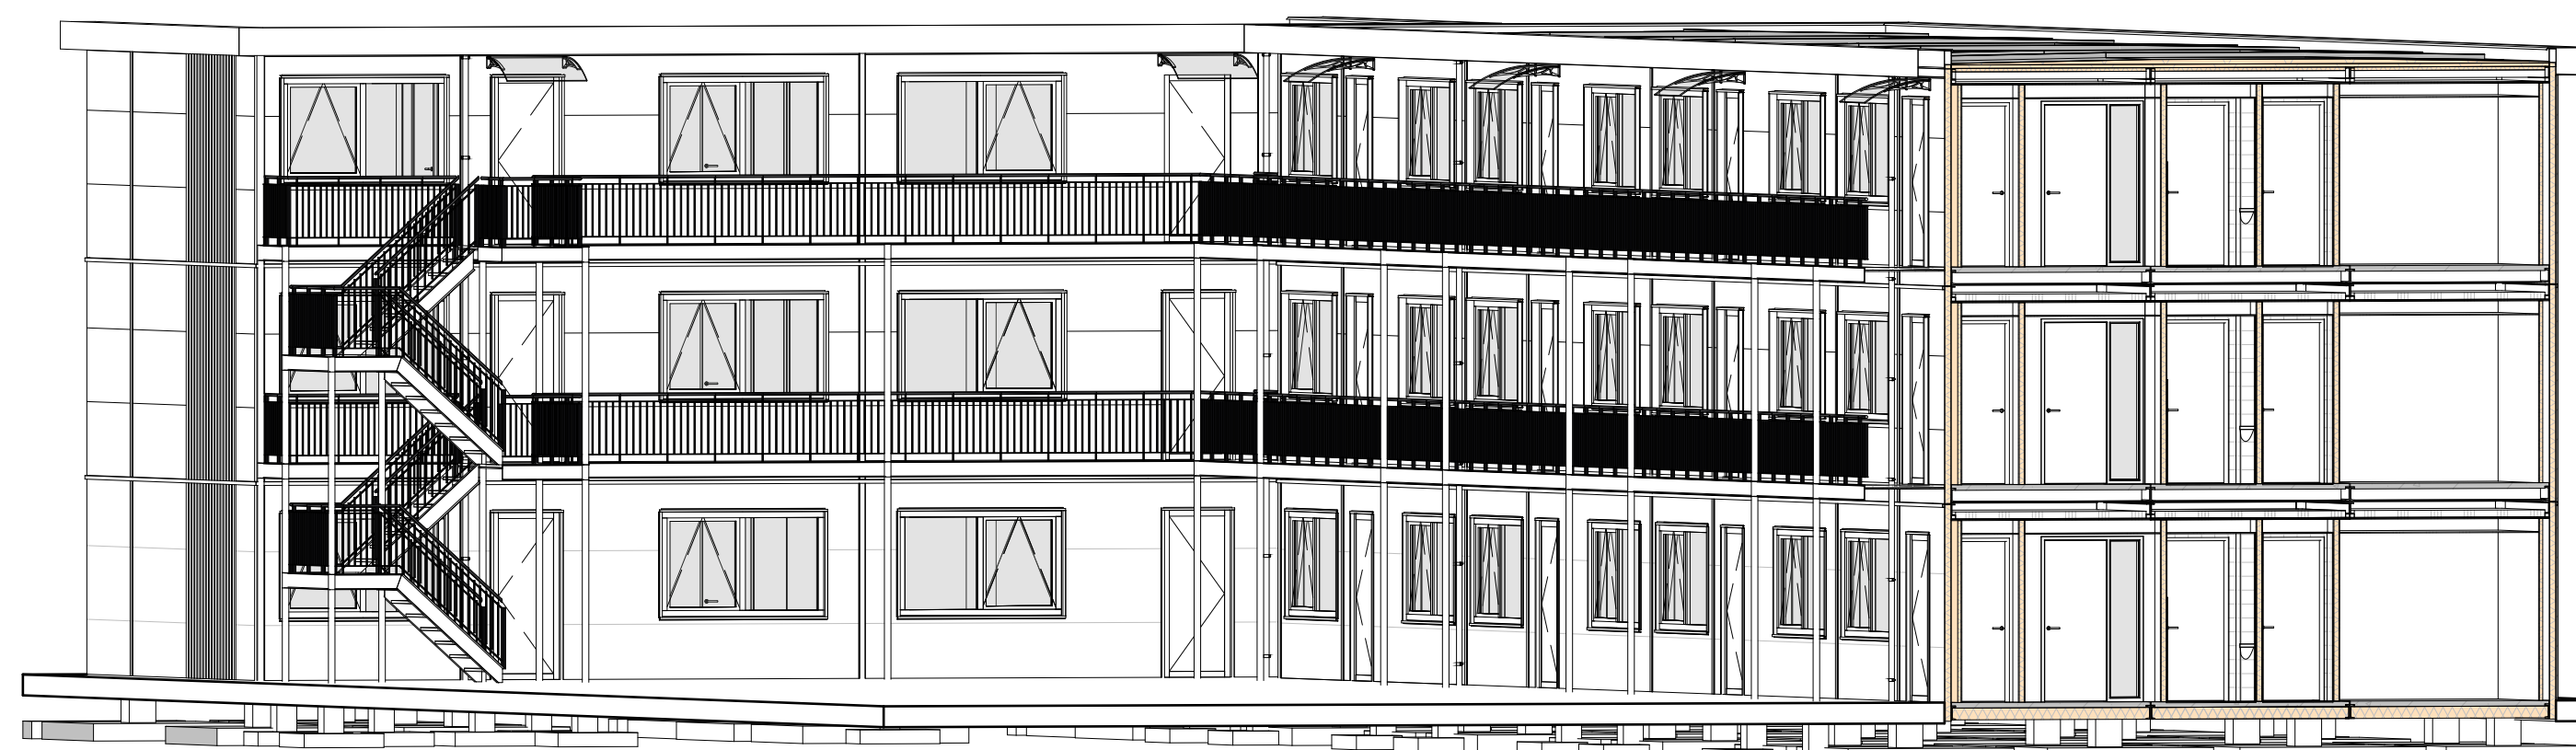

**3D Doorsnede C3-C3**



**van Middendorp**  
ontwerpers & engineers

Tekeningnummer  
**D0-04-03**

deze tekening is niet geschikt voor uitvoering

Werknummer  
**24260**

Project  
**Nieuwbouw vier tijdelijke bouwwerken  
Harnaschdreef Den Hoorn**

Onderwerp  
**Doorsneden gebouw 3  
Gebouw 3**

Getekend: DE

Fase: Definitief Ontwerp

Formaat: A1

Datum: 05-12-2024

Status: Definitief

Versie:

**Gemeente Midden-Delfland**  
Behoort bij besluit van burgemeester en wethouders  
met kenmerk : D2024-00010221  
zaaknummer : Z2024-000007558  
besluitdatum : 12 februari 2025

Unit 9, 3805 NW Veenendaal  
vanmiddendorp.nl