



Doorsnede A4-A4

1:100

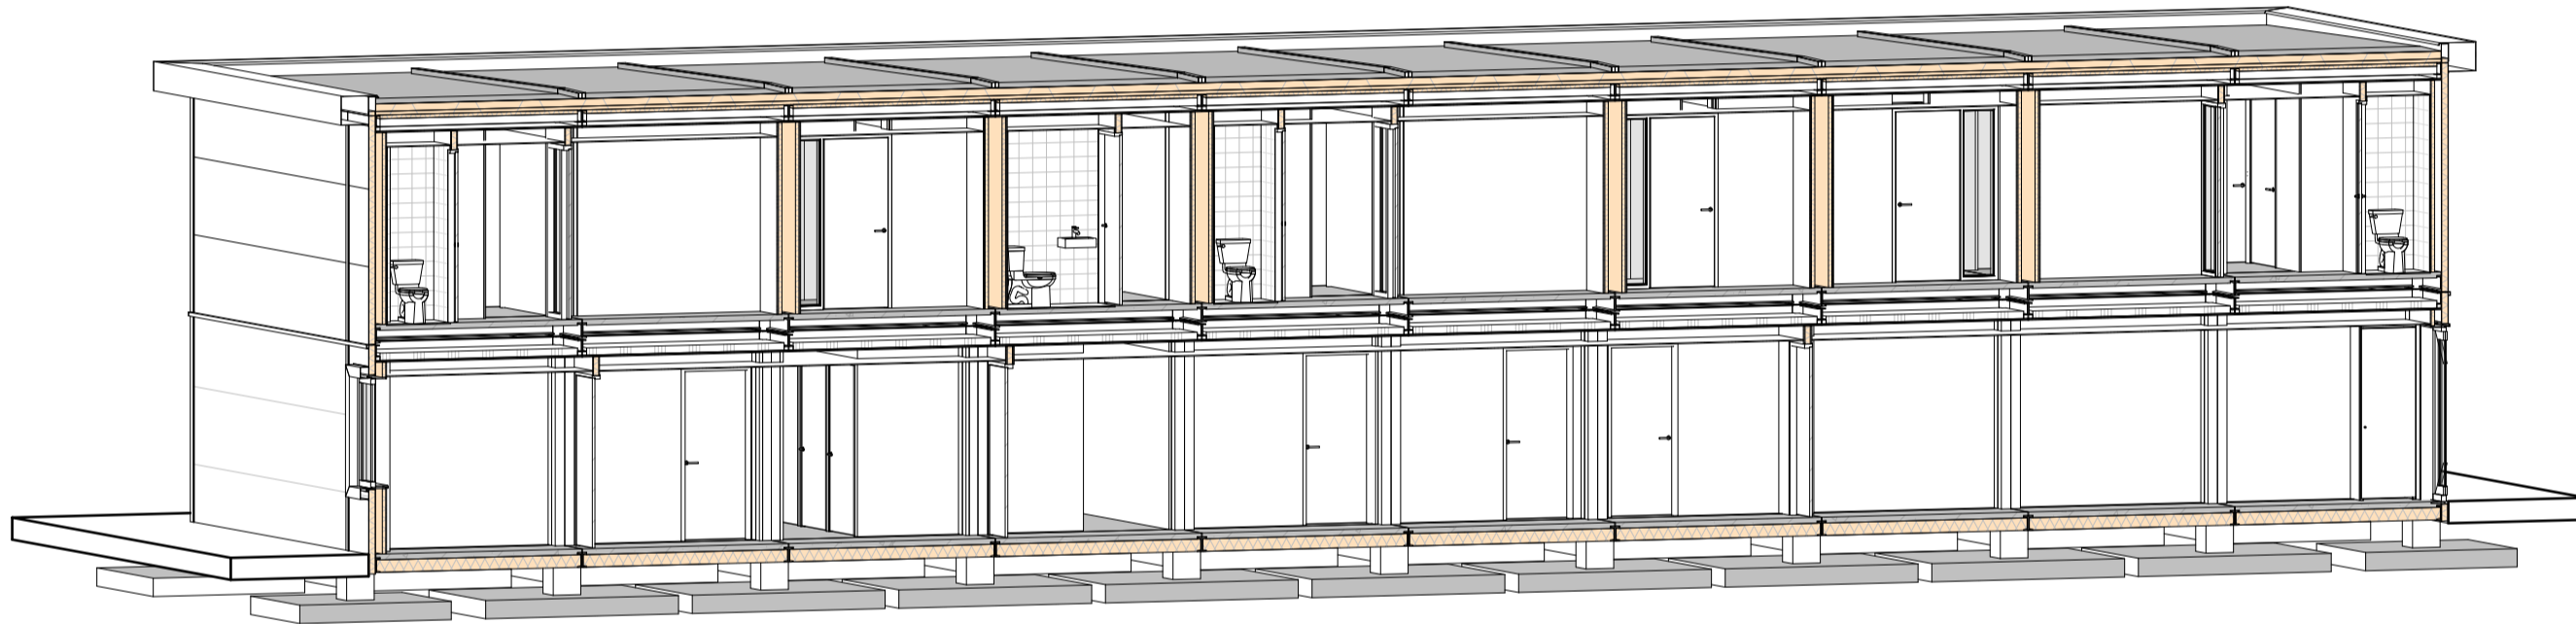

3D Doorsnede A4-A4

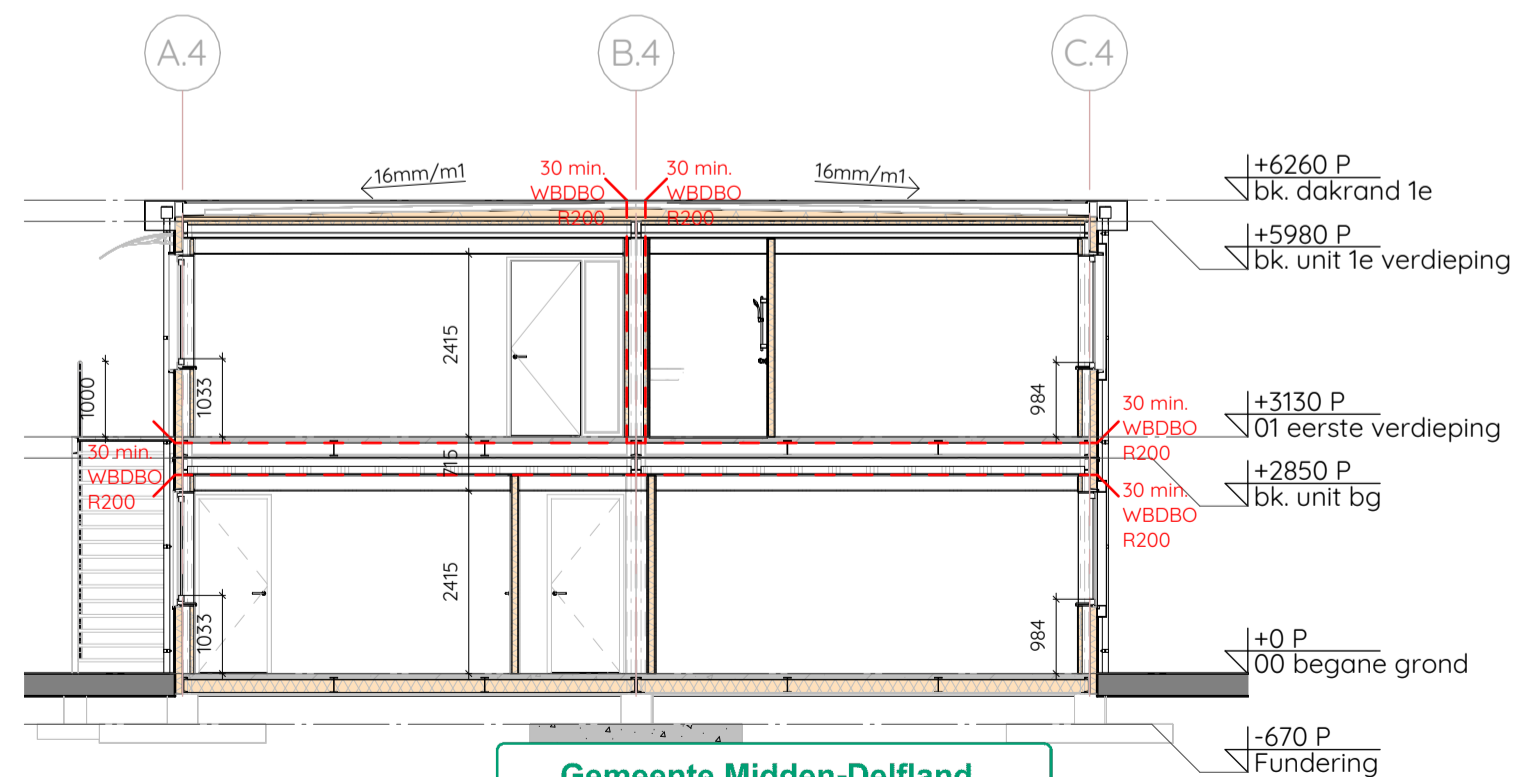


Doorsnede B4-B4

1:100

Gemeente Midden-Delfland

Behoort bij besluit van burgemeester en wethouders met kenmerk : D2024-00010231
 zaaknummer : Z2024-00000758
 besluitdatum : 12 februari 2025

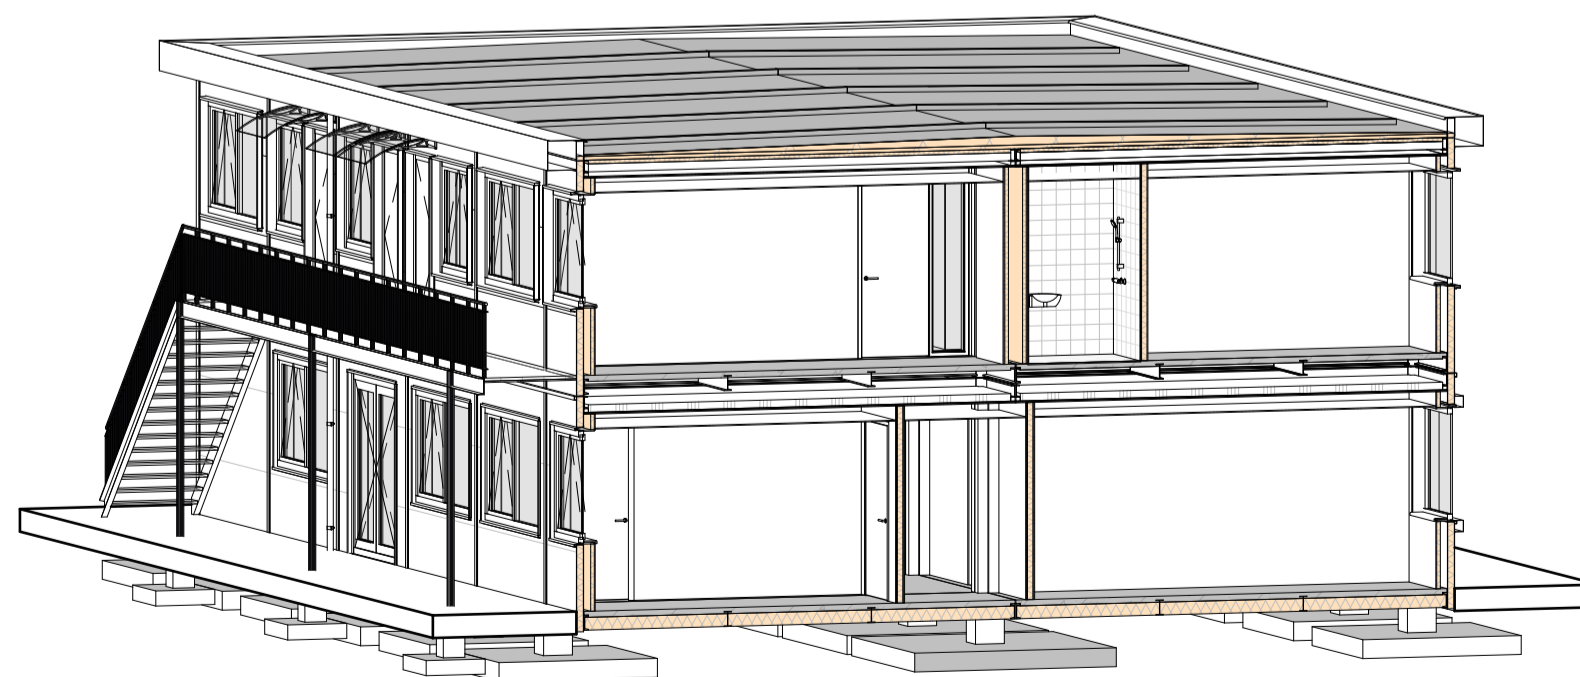

3D Doorsnede B4-B4



van Middendorp
ontwerpers & engineers

Tekeningnummer

DO-04-04

deze tekening is niet geschikt voor uitvoering

Werknummer

24260

Project

**Nieuwbouw vier tijdelijke bouwwerken
Harnaschdreef Den Hoorn**

Onderwerp

**Doorsneden gebouw 4
Gebouw 4**

Getekend: DE

Fase: Definitief Ontwerp

Formaat: A2

Datum: 05-12-2024

Status: Definitief

Versie:

Lunet 9 3905 NW Veenendaal

vanmiddendorp.nl