



VAN DEN NAGEL
MODULAIRE BOUW

van Middendorp
ontwerpers & engineers

TEKENINGENLIJST - DETAILS

Nr.	Onderwerp	Status	datum	wijz.
DO-05-00	Details	Definitief	05-12-2024	
DO-05-00a	Detailoverzicht		05-12-2024	
DO-05-01	Detail V01		05-12-2024	
DO-05-02	Detail V02		05-12-2024	
DO-05-03	Detail V03		05-12-2024	
DO-05-04	Detail V04		05-12-2024	

Tekeningnummer

DO-05-00

deze tekening is niet geschikt voor uitvoering

Werknummer

24260

Project

**Nieuwbouw vier tijdelijke bouwwerken
Harnaschdreef Den Hoorn**

Onderwerp

Details

Getekend: DE

Fase: Definitief Ontwerp

Formaat: A3

Datum: 05-12-2024

Status: Definitief

Versie:

Gemeente Midden-Delfland

Behoort bij besluit van burgemeester en wethouders
met kenmerk : D2024-00010212
zaaknummer : Z2024-00000758
besluitdatum : 12 februari 2025

Lunet 9 3905 NW Veenendaal

vanmiddendorp.nl




Voorgevel

1:200




Rechter zijgevel A

1:200

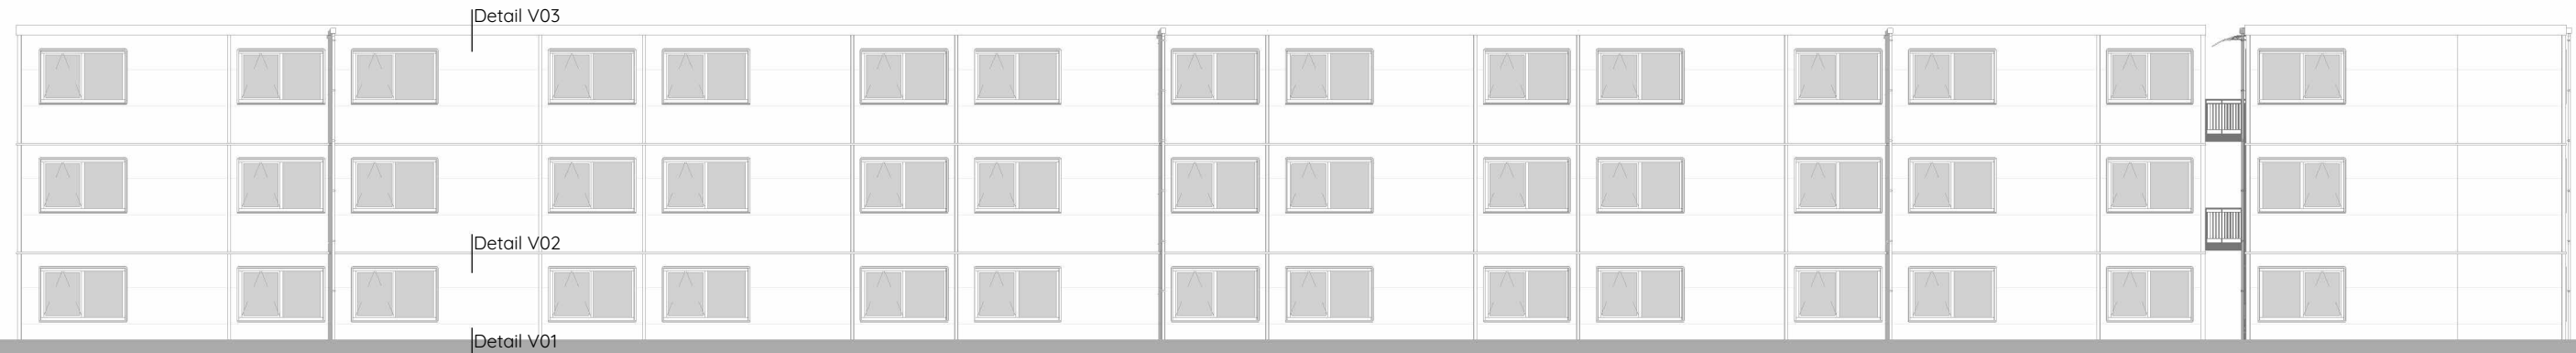

Achtergevel

1:200

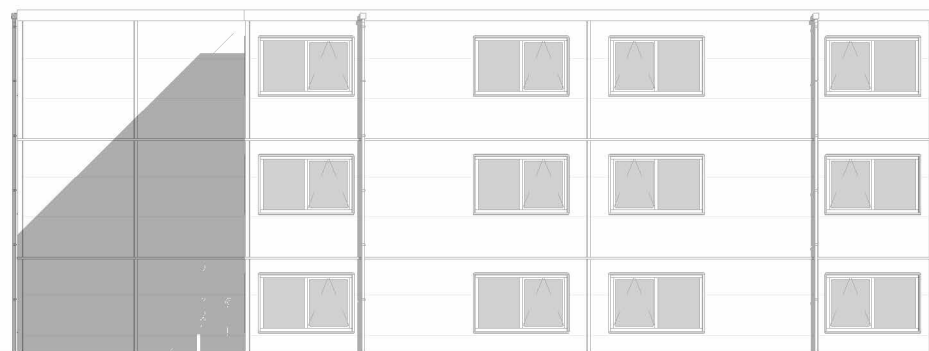

Linker zijgevel A

1:200



van Middendorp
ontwerpers & engineers


Gemeente Midden-Delfland

Behoort bij besluit van burgemeester en wethouders
met kenmerk : D2024-00010212
zaaknummer : Z2024-00000758
besluitdatum : 12 februari 2025

deze tekening is niet geschikt voor uitvoering

Werknummer :24260
Tekeningnummer :DO-05-00a
Schaal : 1:200
Formaat :A3
Datum :05-12-2024
Wijz. :

G.3

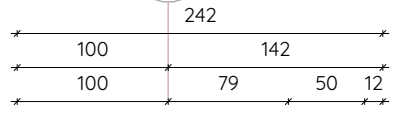

lijn stalen koker

opbouw gevels, $R_c=4,7 \text{ m}^2\text{k/W}$:

- 100mm sandwichpaneel
- staalconstructie (conform opgave constructeur)
- geïsoleerde voorzetwand met glaswol
- Ak 12 mm DuraGyp

opbouw begane grondvloer, $R_c=3,7 \text{ m}^2\text{k/W}$:

- geïsoleerde betonvloer (conform opgave constructeur)

+0

peil

stalen UNP ligger (volgens opgave constructeur)

damwandplaat als grondkering & beluchting onder de vloer (bevestigen aan sandwichpaneel)

270

-270

bk. balk

- betonnen stiep - (volgens opgave constructeur)

140

400

260

400

- betonnen poer - (volgens opgave constructeur)

250

-920

ok. betonnen poer

Gemeente Midden-Delfland

Behoort bij besluit van burgemeester en wethouders
 met kenmerk : D2024-00010212
 zaaknummer : Z2024-00000758
 besluitdatum : 12 februari 2025



van Middendorp
 ontwerpers & engineers

deze tekening is niet geschikt voor uitvoering


Werknummer :24260
 Tekeningnummer :DO-05-01
 Schaal : 1 : 5
 Formaat :A3
 Datum :05-12-2024
 Wijz. :

Detail V01

1:5

Detail V02

1:5

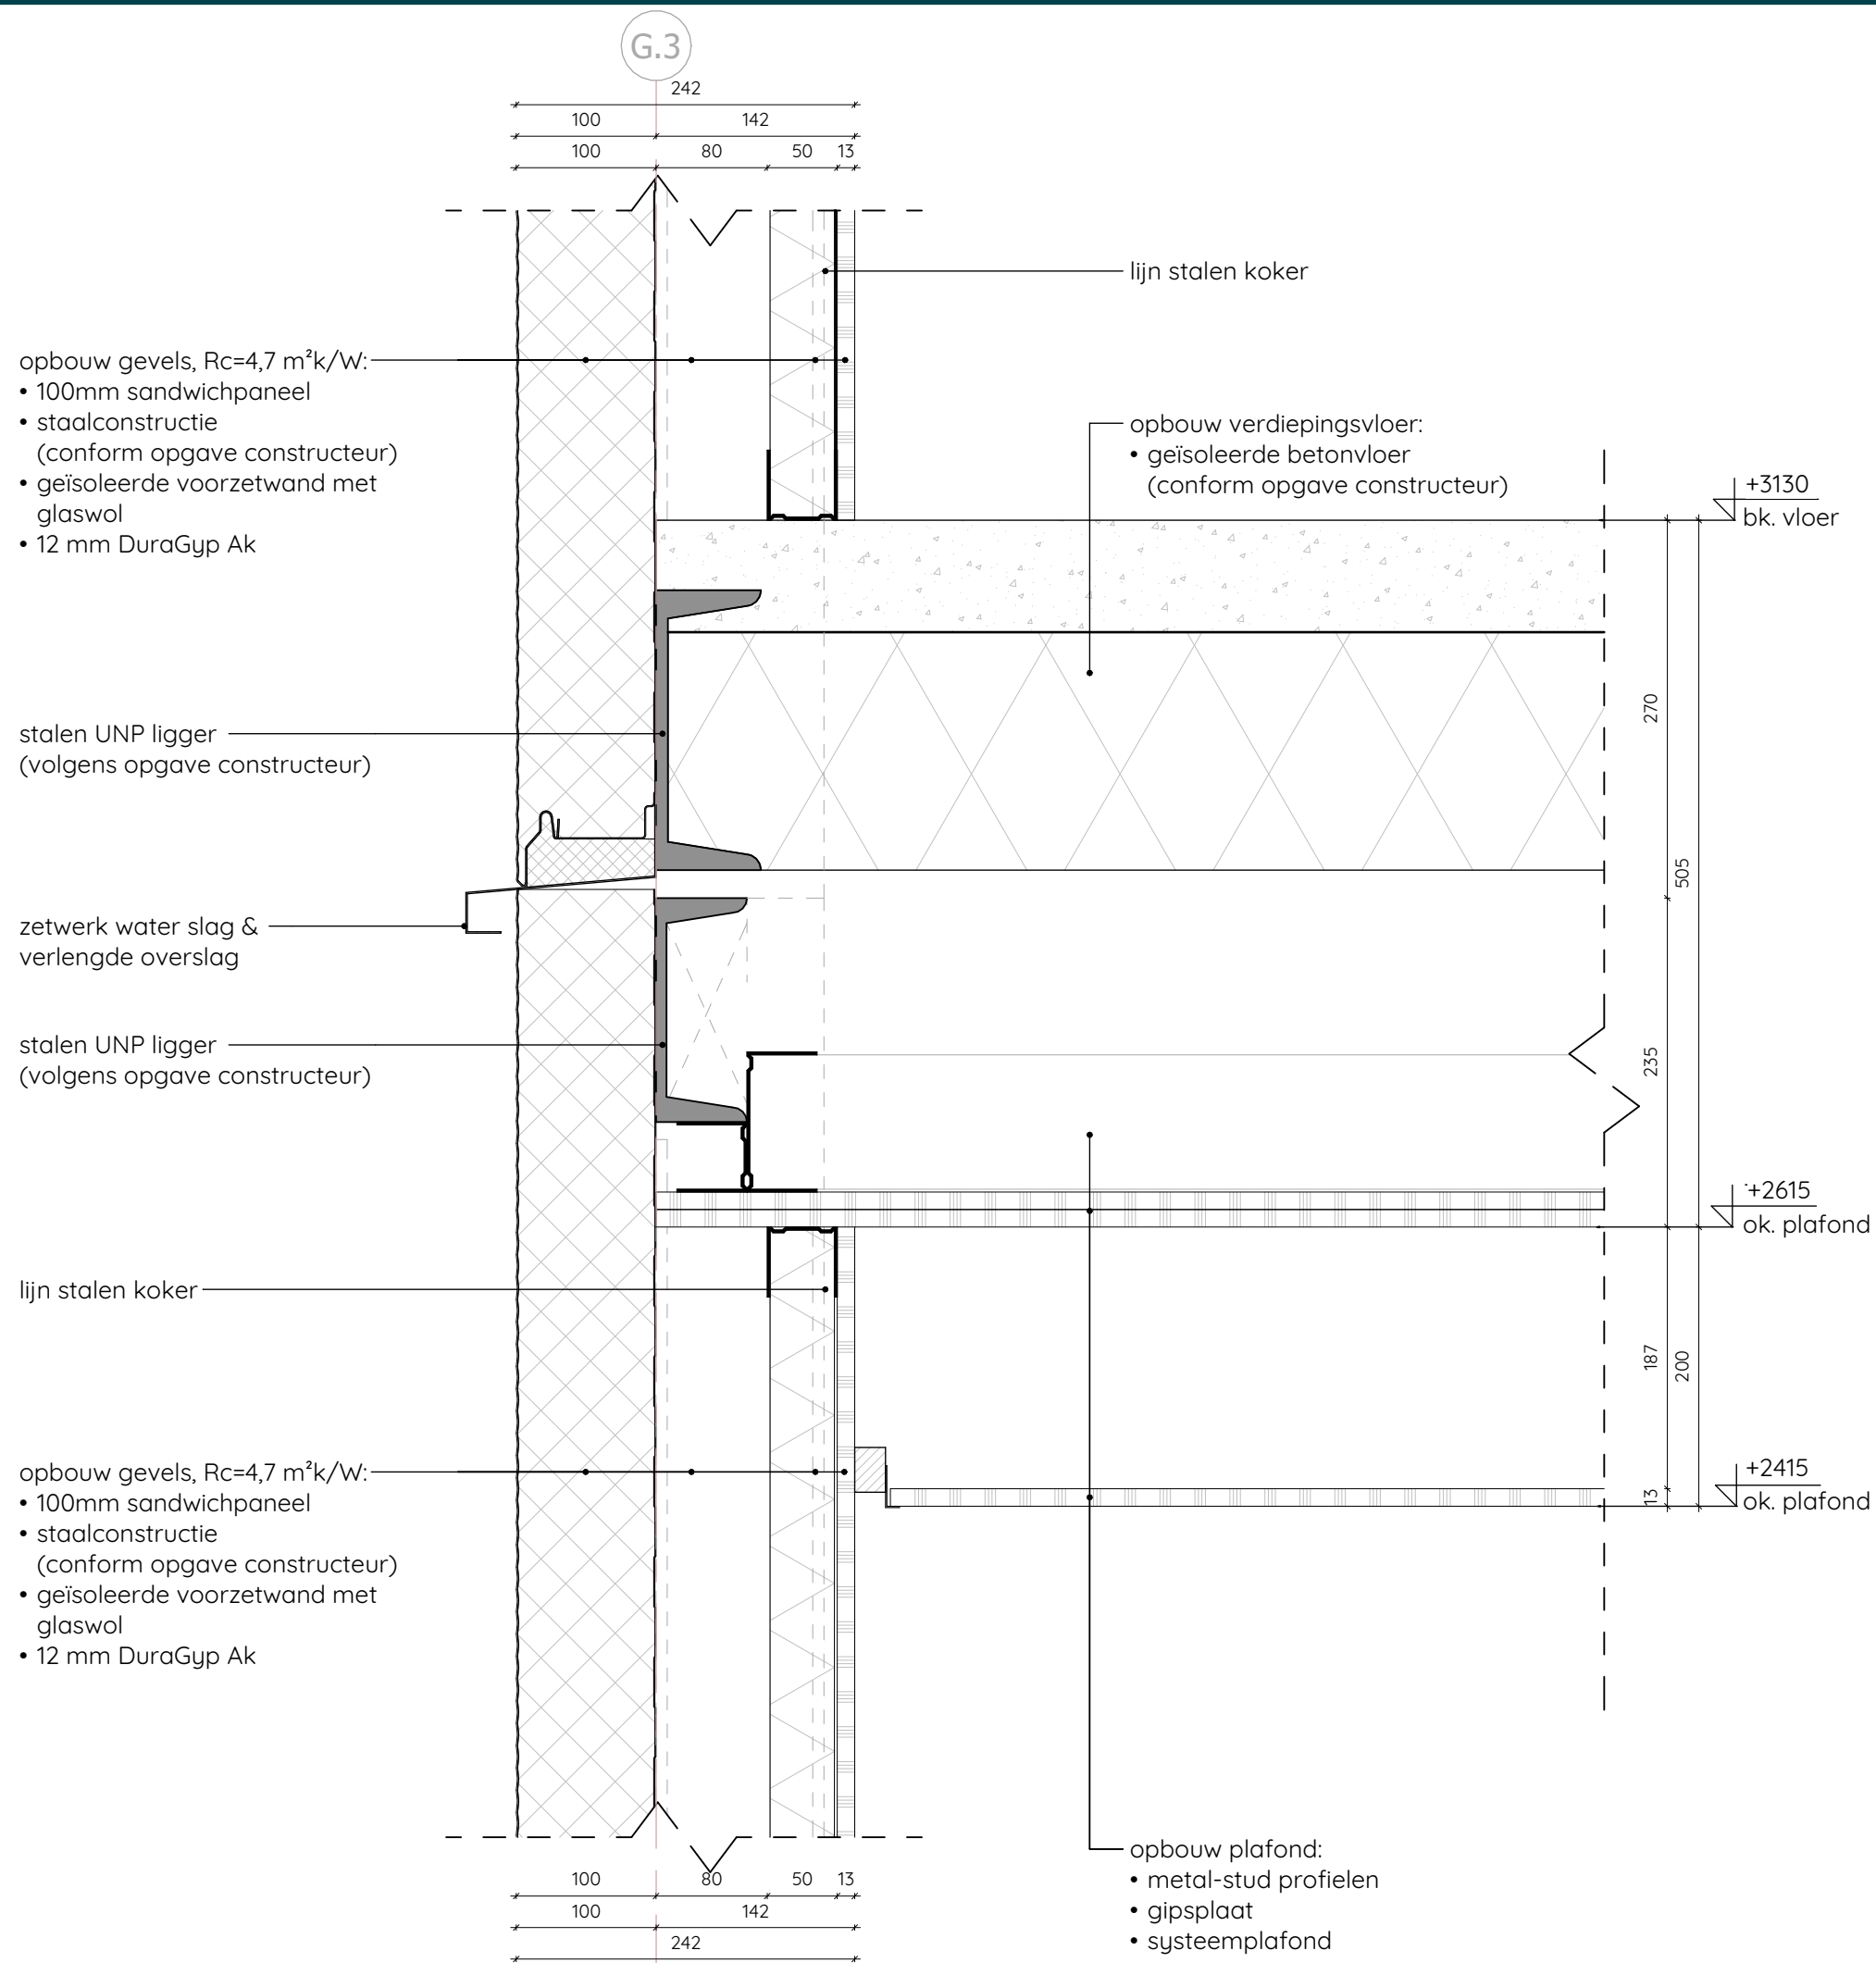

Gemeente Midden-Delfland

Behoort bij besluit van burgemeester en wethouders met kenmerk : D2024-00010212
zaaknummer : Z2024-00000758
besluitdatum : 12 februari 2025




van Middendorp
ontwerpers & engineers

deze tekening is niet geschikt voor uitvoering

Werknummer :24260
Tekeningnummer :DO-05-02
Schaal :1:5
Formaat :A3
Datum :05-12-2024
Wijz. :

Detail V03

1:5

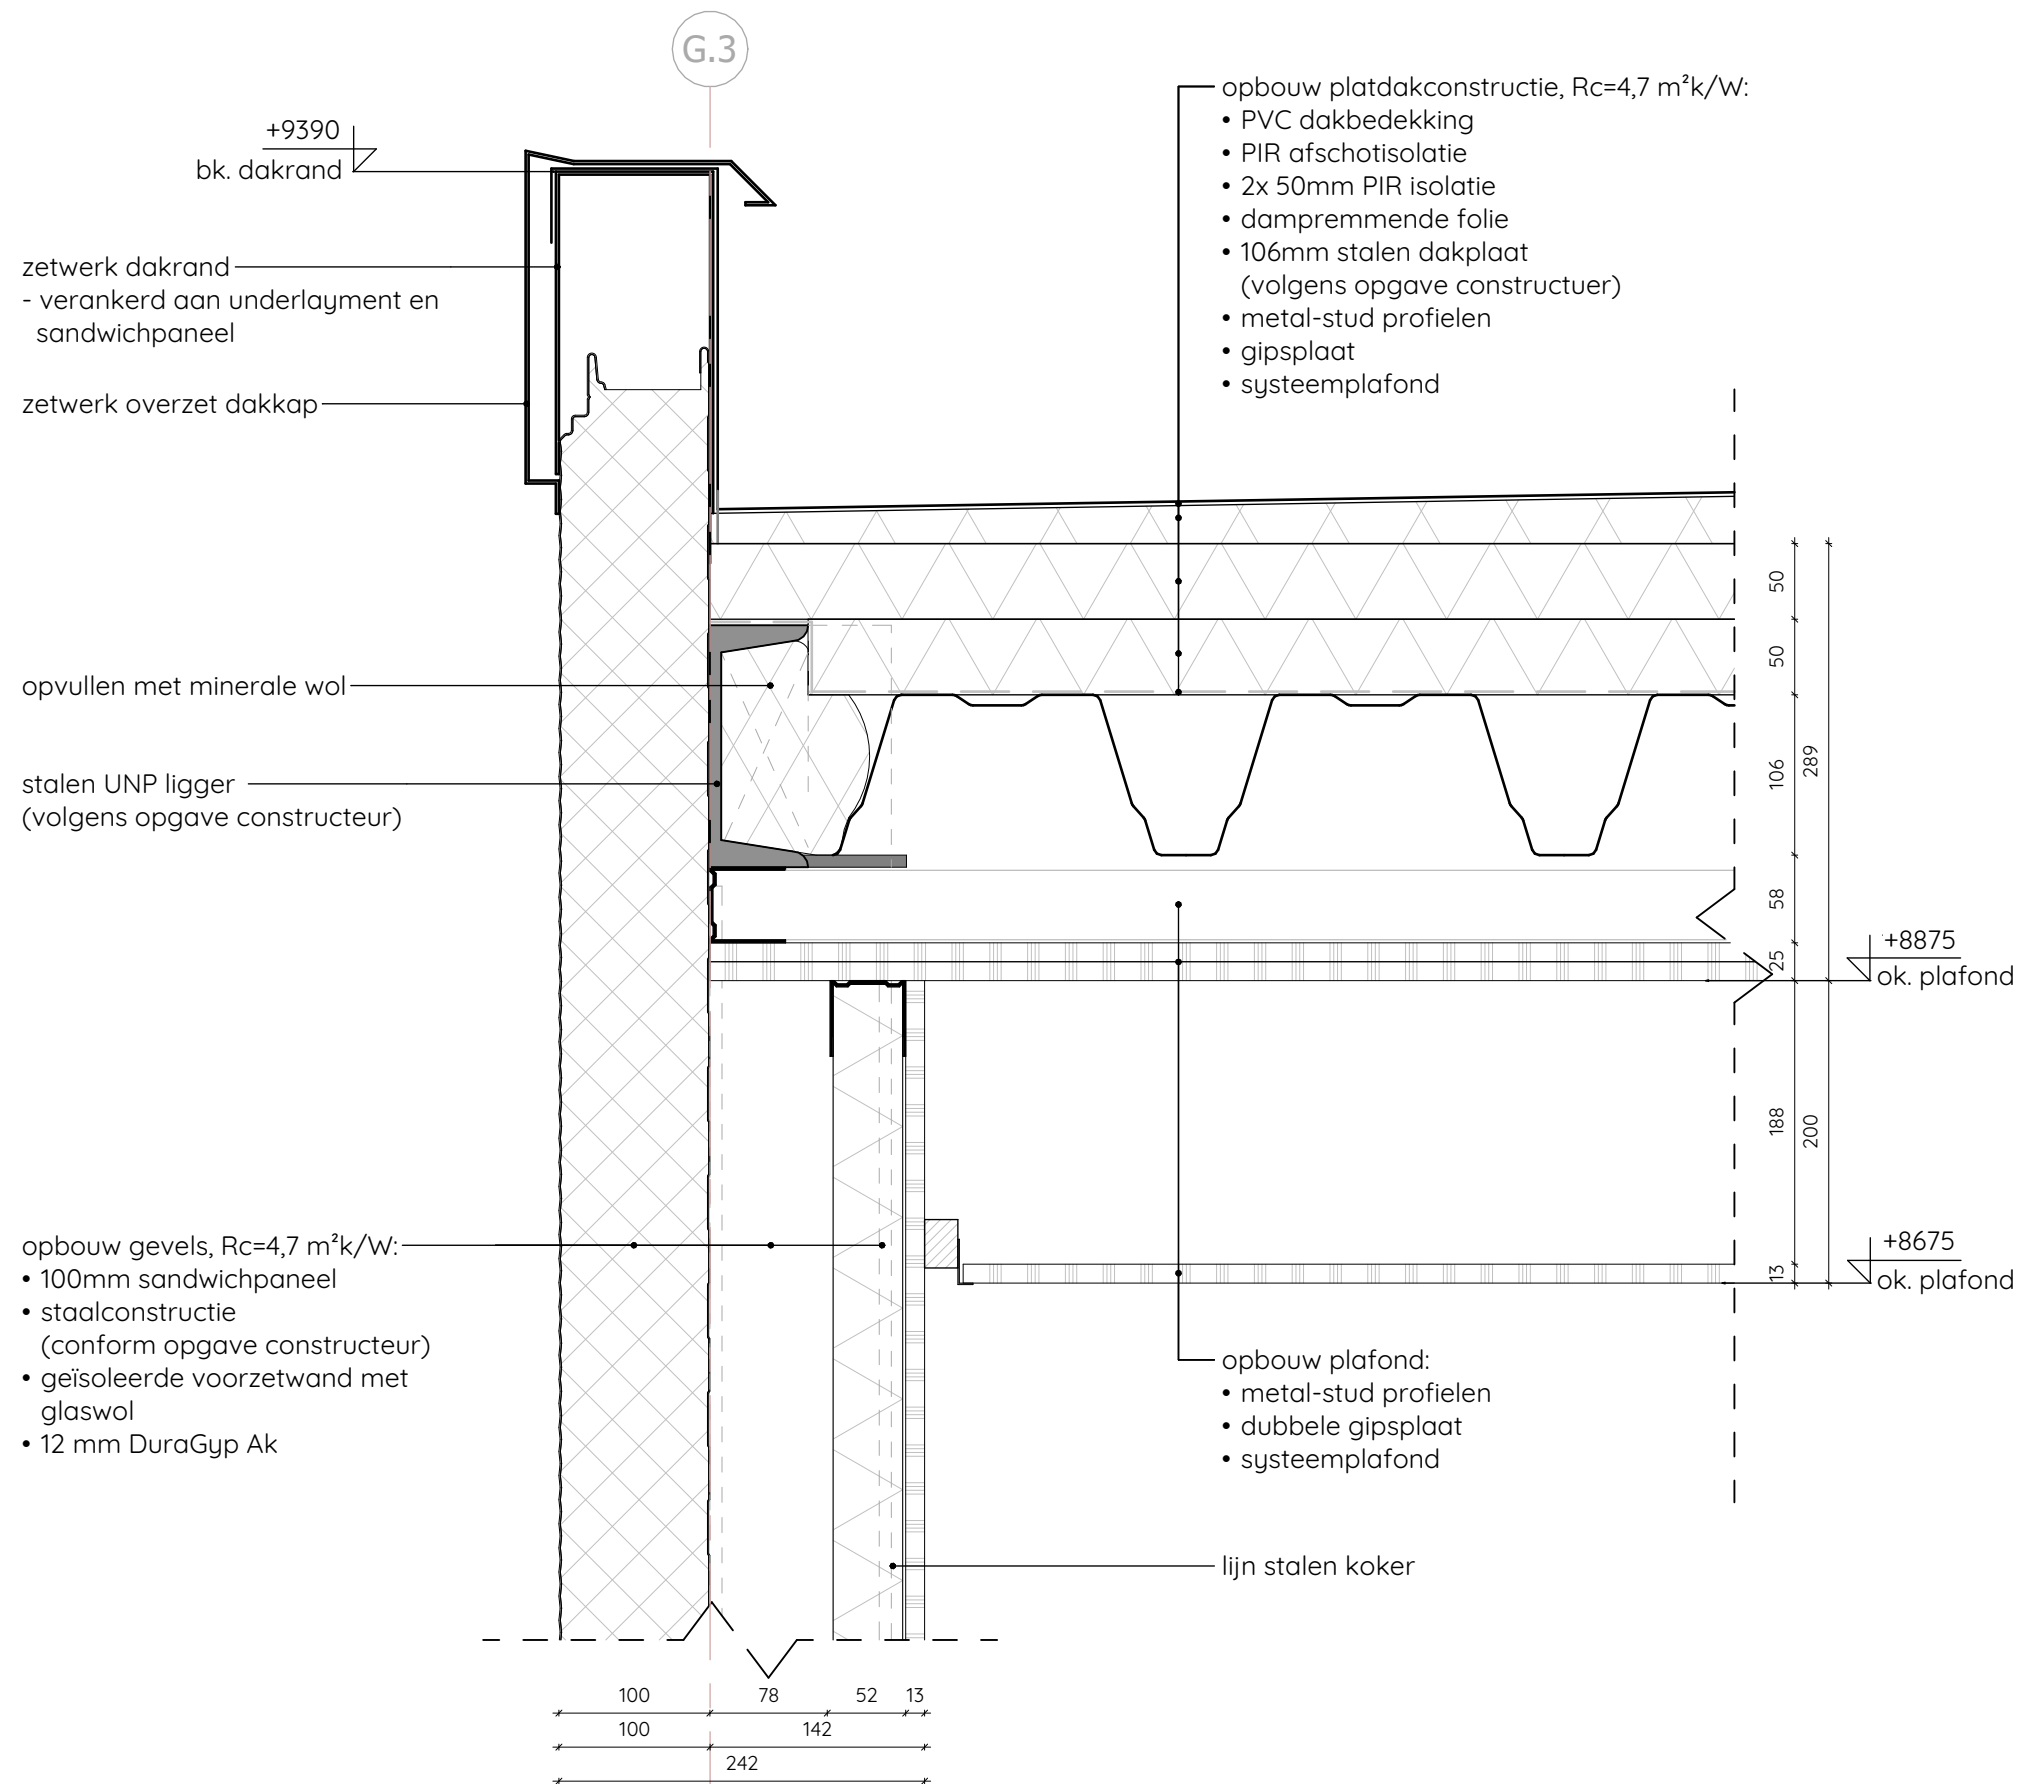

Gemeente Midden-Delfland


Behoort bij besluit van burgemeester en wethouders met kenmerk : D2024-00010212
zaaknummer : Z2024-00000758
besluitdatum : 12 februari 2025



van Middendorp
ontwerpers & engineers

deze tekening is niet geschikt voor uitvoering

Werknummer :24260
Tekeningnummer :DO-05-03
Schaal :1:5
Formaat :A3
Datum :05-12-2024
Wijz. :

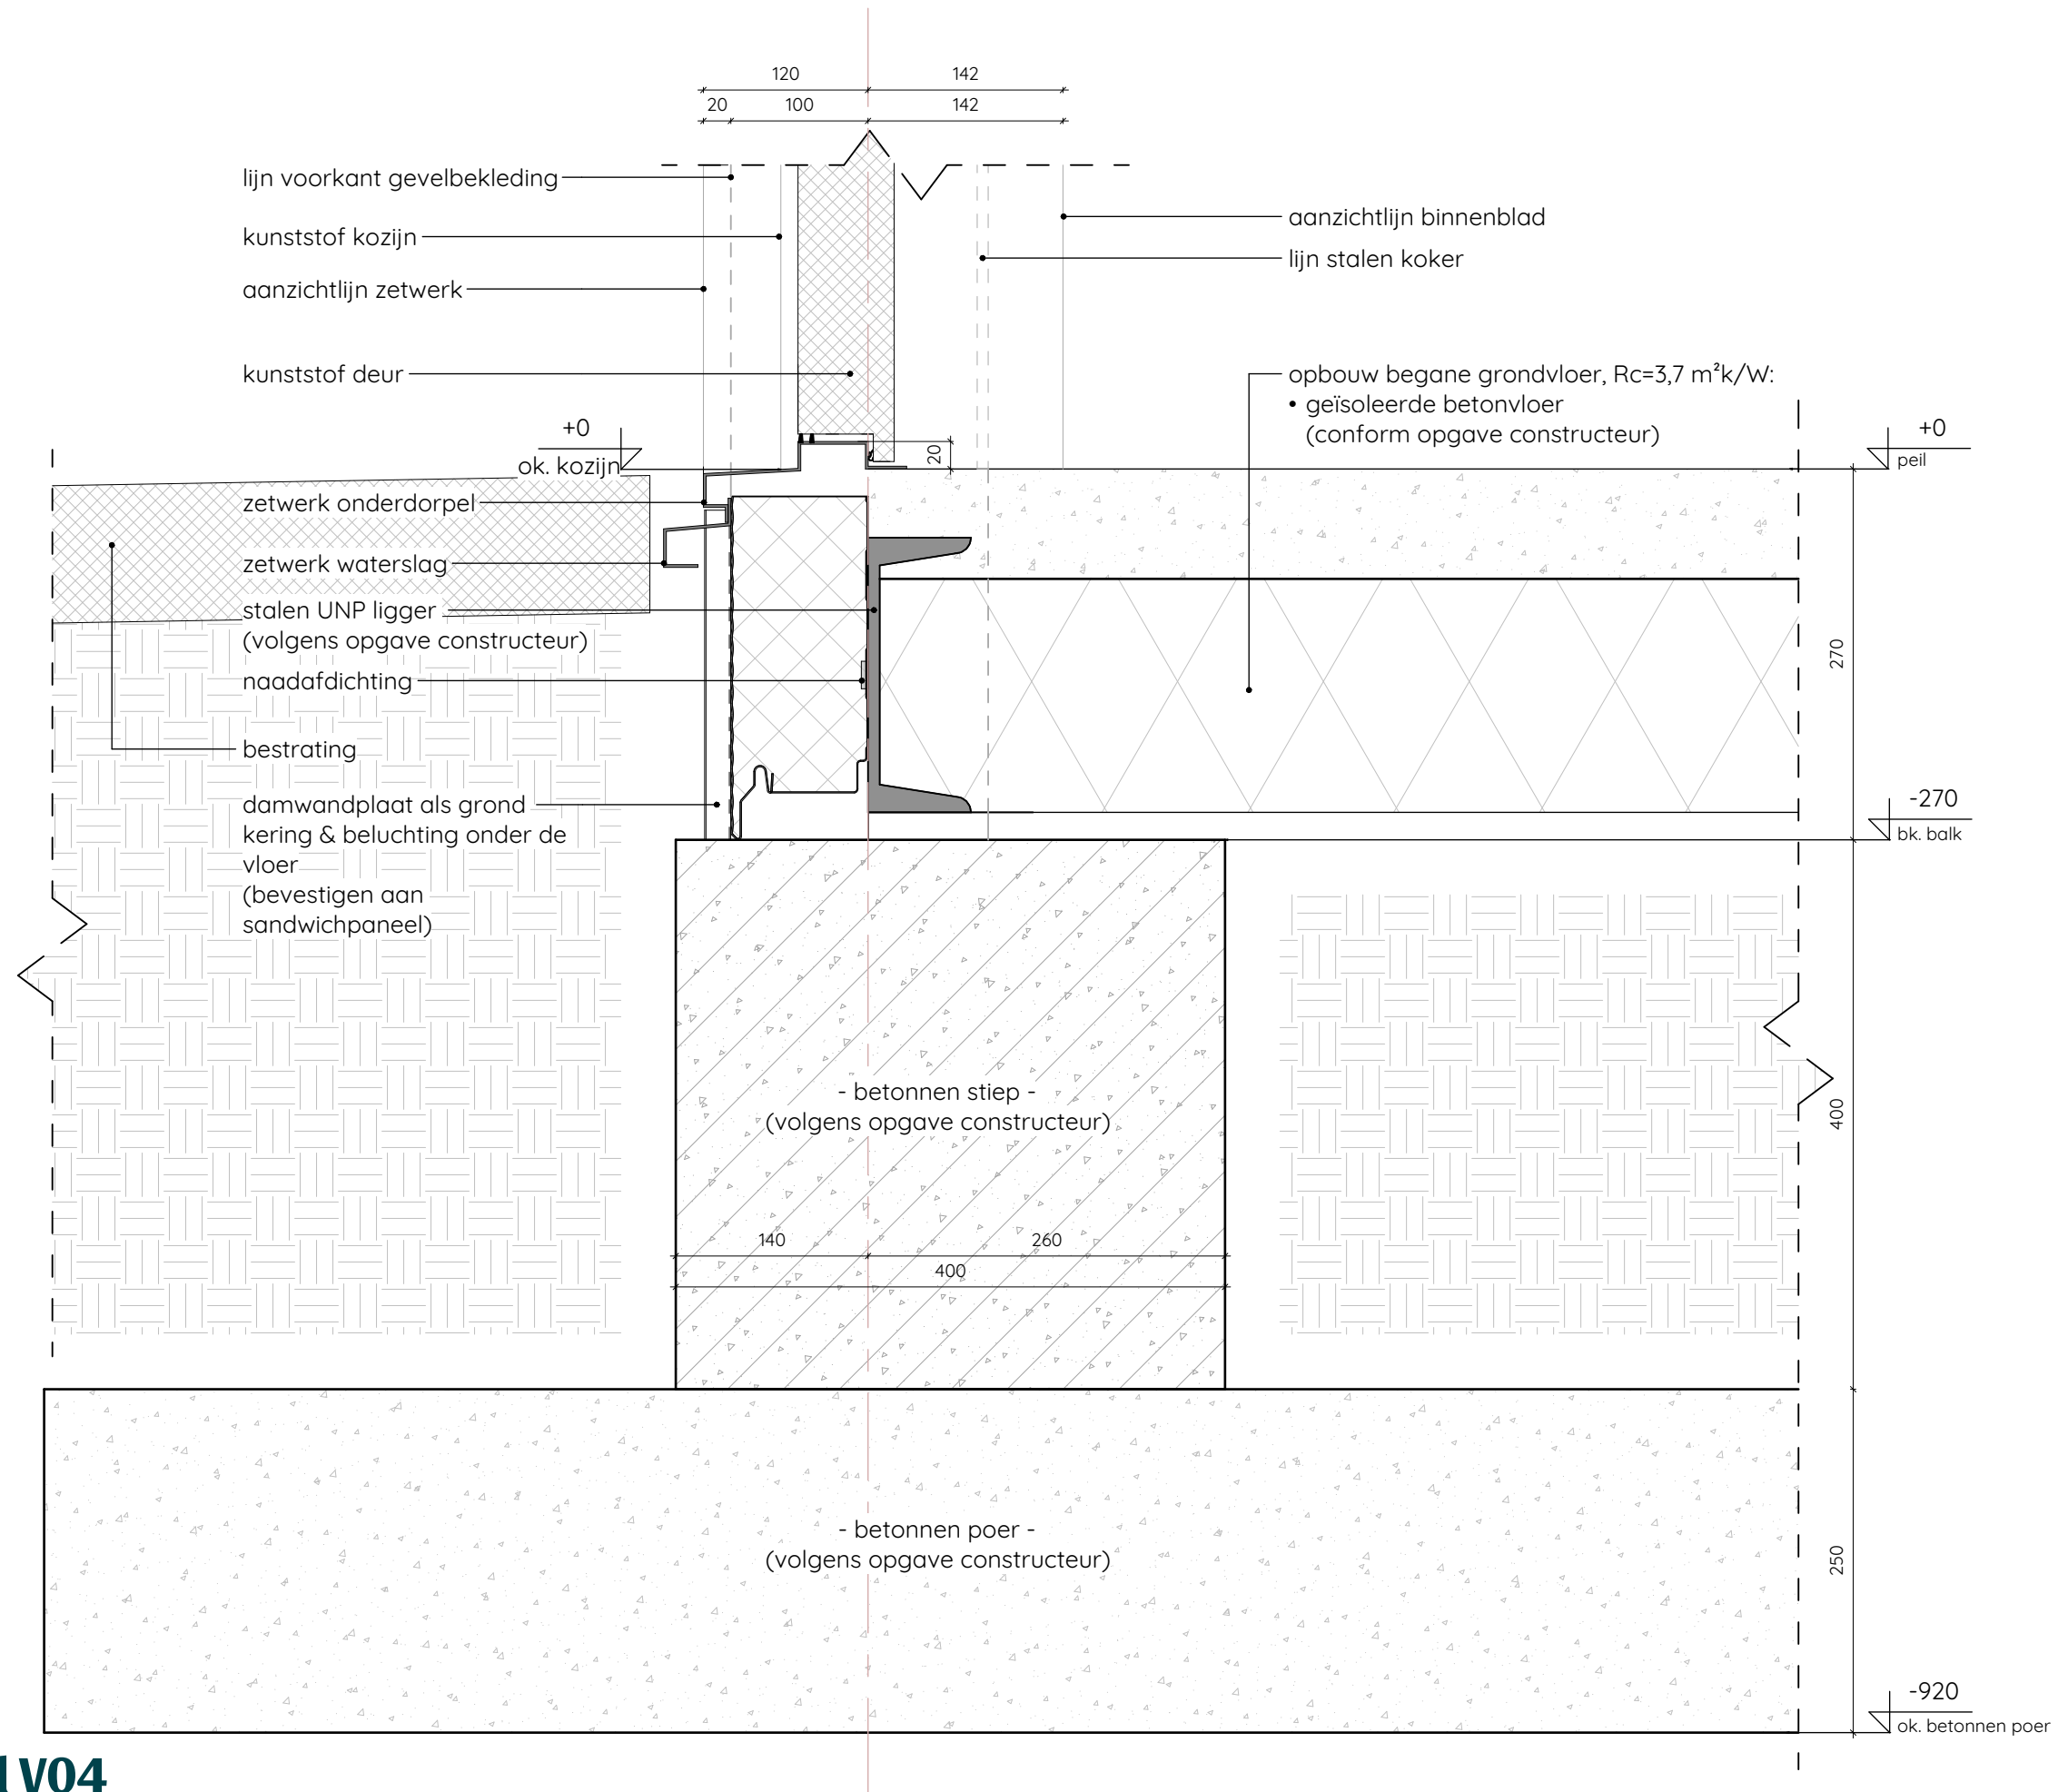

Gemeente Midden-Delfland

Behoort bij besluit van burgemeester en wethouders
 met kenmerk : D2024-00010212
 zaaknummer : Z2024-00000758
 besluitdatum : 12 februari 2025



van Middendorp
 ontwerpers & engineers

deze tekening is niet geschikt voor uitvoering

Werknummer :24260
 Tekeningnummer :DO-05-04
 Schaal :1:5
 Formaat :A3
 Datum :05-12-2024
 Wijz. :

Detail V04

1:5