


Legenda

Geometrie	Omschrijving	Status
	Werkgrens	Nieuw
	Gemeentegrens	Nieuw
	Materiaalgrens verharding	Nieuw
	Drempel	Nieuw
	Tijdelijke drempel zolang centrumplein niet op trottoirniveau ligt	Nieuw
	Achterkant band	Nieuw
	Trottoirband 130/150 mm	Nieuw
	Geleideband	Nieuw
	Opsluitband 100x200 mm	Nieuw
	Opsluitband 150x250 mm	Nieuw
	Opsluitband 500x300 mm	Nieuw
	Stopstreep	Nieuw
	Blokmarkering	Nieuw
	Voetgangersoversteekplaats	Nieuw

Afwerking	Omschrijving	Status
	Bestaande struiken, hagen, hekken verwijderen en vervangen voor halfhoog gras en wild verspreide bloemen. Bomen in slechte conditie vellen en compenseren door kleine bomen of boomvormende struiken	Nieuw
	Uitbreiden groenvak	Nieuw
	Gravel	Nieuw

Symbol	Omschrijving	Status
	Boom	Vervallen
	Boom	Bestaand
	Boom, 2e grootte	Nieuw
	Boom, 3e grootte	Nieuw
	Heesters	Nieuw
	Aanbrengen bebording, zie bebordingsplan	Nieuw
	Fietsnietje	Nieuw
	Afvalcontainer	Nieuw
	Inritelem 130/150 180x450x1000 mm	Nieuw
	Inritelem 130/150 180x450x500 mm	Nieuw
	Stootband antraciet	Nieuw
	Bestaande lichtmast	Bestaand
	Te verplaatsen lichtmast, zie verlichtingsplan	Vervallen
	Nieuwe locatie lichtmast, zie verlichtingsplan	Nieuw
	Nieuwe lichtmast, zie verlichtingsplan	Nieuw
	Bestaande put	Bestaand
	Asfalt rood	Nieuw
	Open kunststofverharding (TTE)	Nieuw
	Tegels wildverband	Nieuw
	Tegel 200x200x80 mm halfsteensverband rood / grijs	Nieuw
	Tegel 300x300x80 mm halfsteensverband rood / grijs	Nieuw
	Tegel 300x300x60 mm halfsteensverband rood / grijs	Nieuw
	Tegel 300x300x45 mm halfsteensverband grijs	Nieuw
	BSS keifmaat elleboogverband antraciet / grijs	Nieuw
	SBS keifmaat halfsteensverband dwars licht rood	Nieuw
	SBS keifmaat halfsteensverband strekken licht rood	Nieuw
	SBS keifmaat keperverband rood	Nieuw
	SBS dikformaat keperverband rood / geel & heide paars	Nieuw
	SBS waalformaat halfsteensverband rood	Nieuw
	SBS waalformaat keperverband rood	Nieuw

- Algemene (specifieke) opmerkingen :
1. Maten in meters tenzij anders vermeld.
 2. Peilmaten in meters t.o.v. N.A.P.
 3. Symbolen met de toevoeging "HER" dienen te worden aangebracht met hergebruikte materialen
 4. Symbolen met de toevoeging "HH" dienen te worden gehandhaafd
 5. Overige materialen dienen te worden geleverd

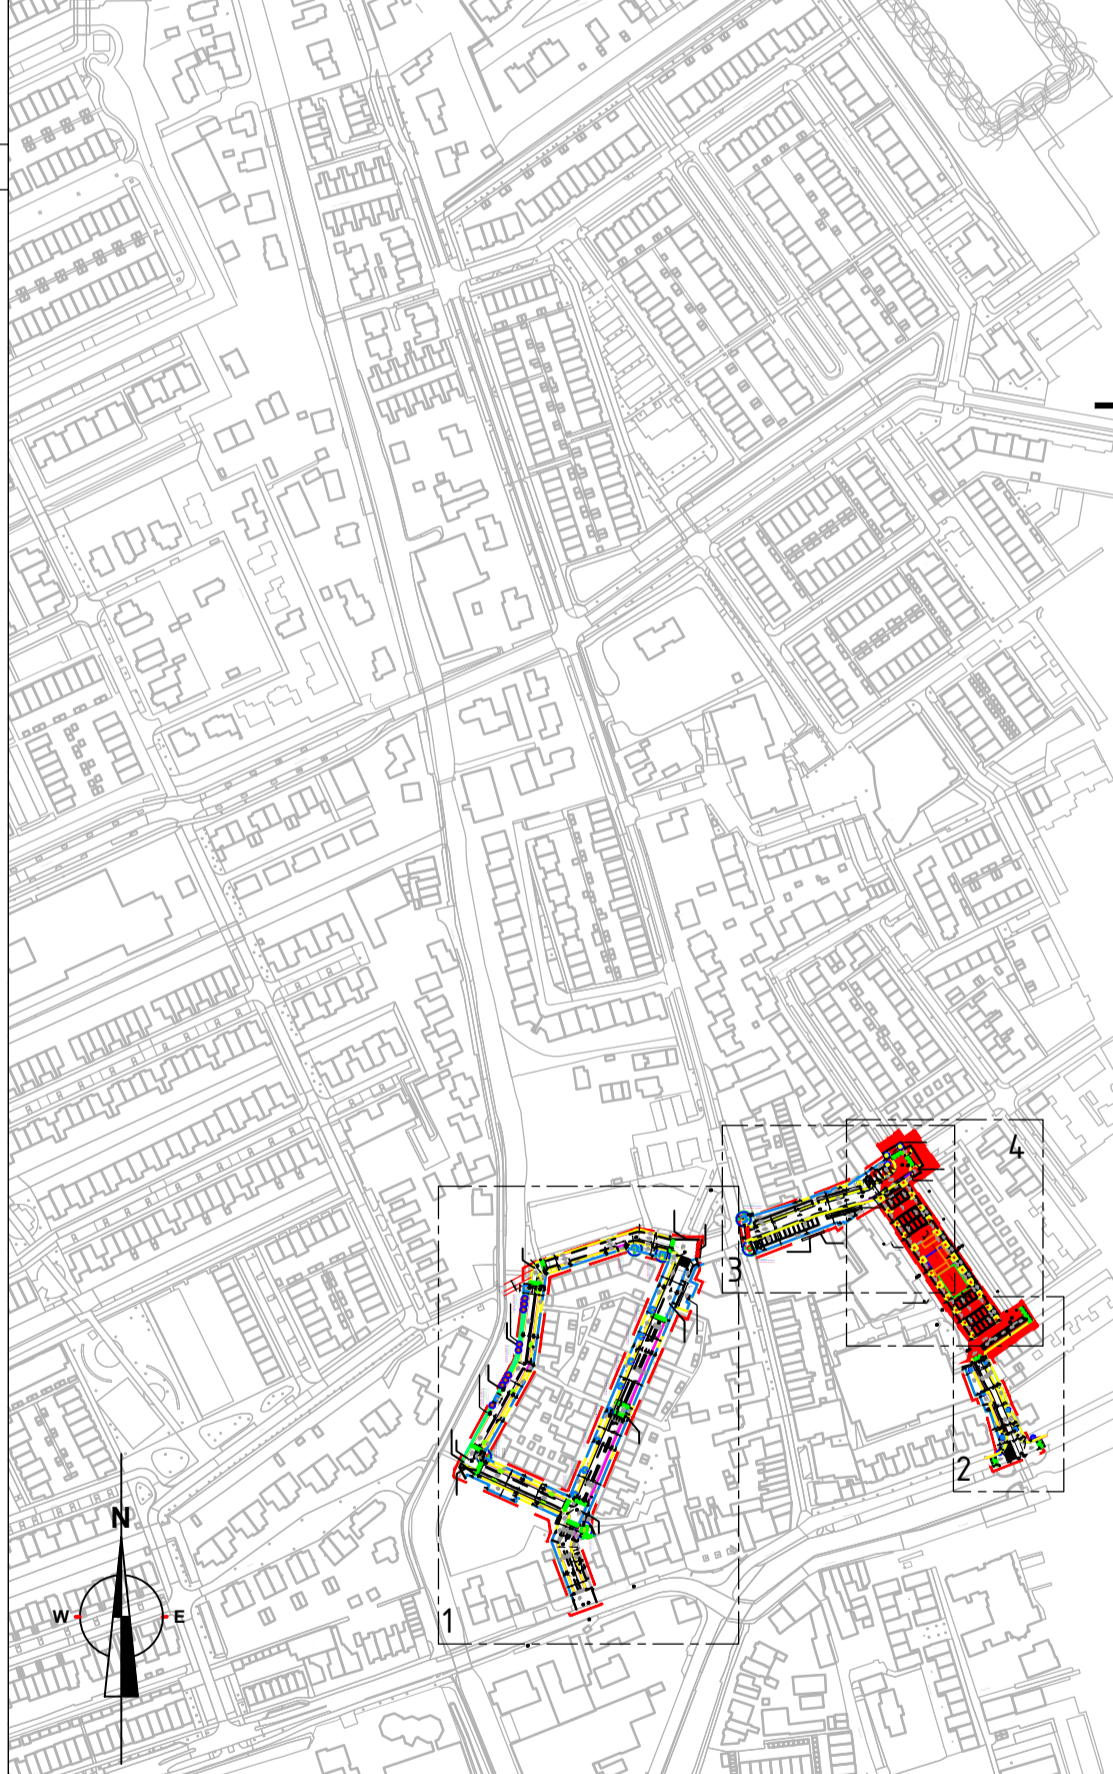



Bovenaanzicht 7
SCHAAL 1 : 200

Rev.	Omschrijving	Getekend	Prf.	Gecontroleerd	Prf.	Goedgekeurd	Prf.	Datum
Projectnummer	33764	Getekend	Adj	Prf.	Gecontroleerd	Prf.	Goedgekeurd	Prf.
Besteknummer	33764-1	Adj	Adj	AvdW	AvdW	AvdW	AvdW	Datum
Tekeningnummer	33764-DO-NS-4-4	Schaal	1:200	Formaat	A1	Blad nr.	4b van 4	23-06-2022
Status	Definitief							

Opdrachtgever
Gemeente Midden-Delfland

Project
**Den Hoorn
Koningin Julianaplein
Bovenaanzicht 4**

NEBEST B.V.
Marionweg 2, 4391 PD Vianen
Postbus 306, 4300 EC Vianen
T: 085 489 01 00
F: 085 489 01 01
E: info@nebest.nl
W: www.nebest.nl