



Doorsnede A-A

SCHAAL 1 : 50

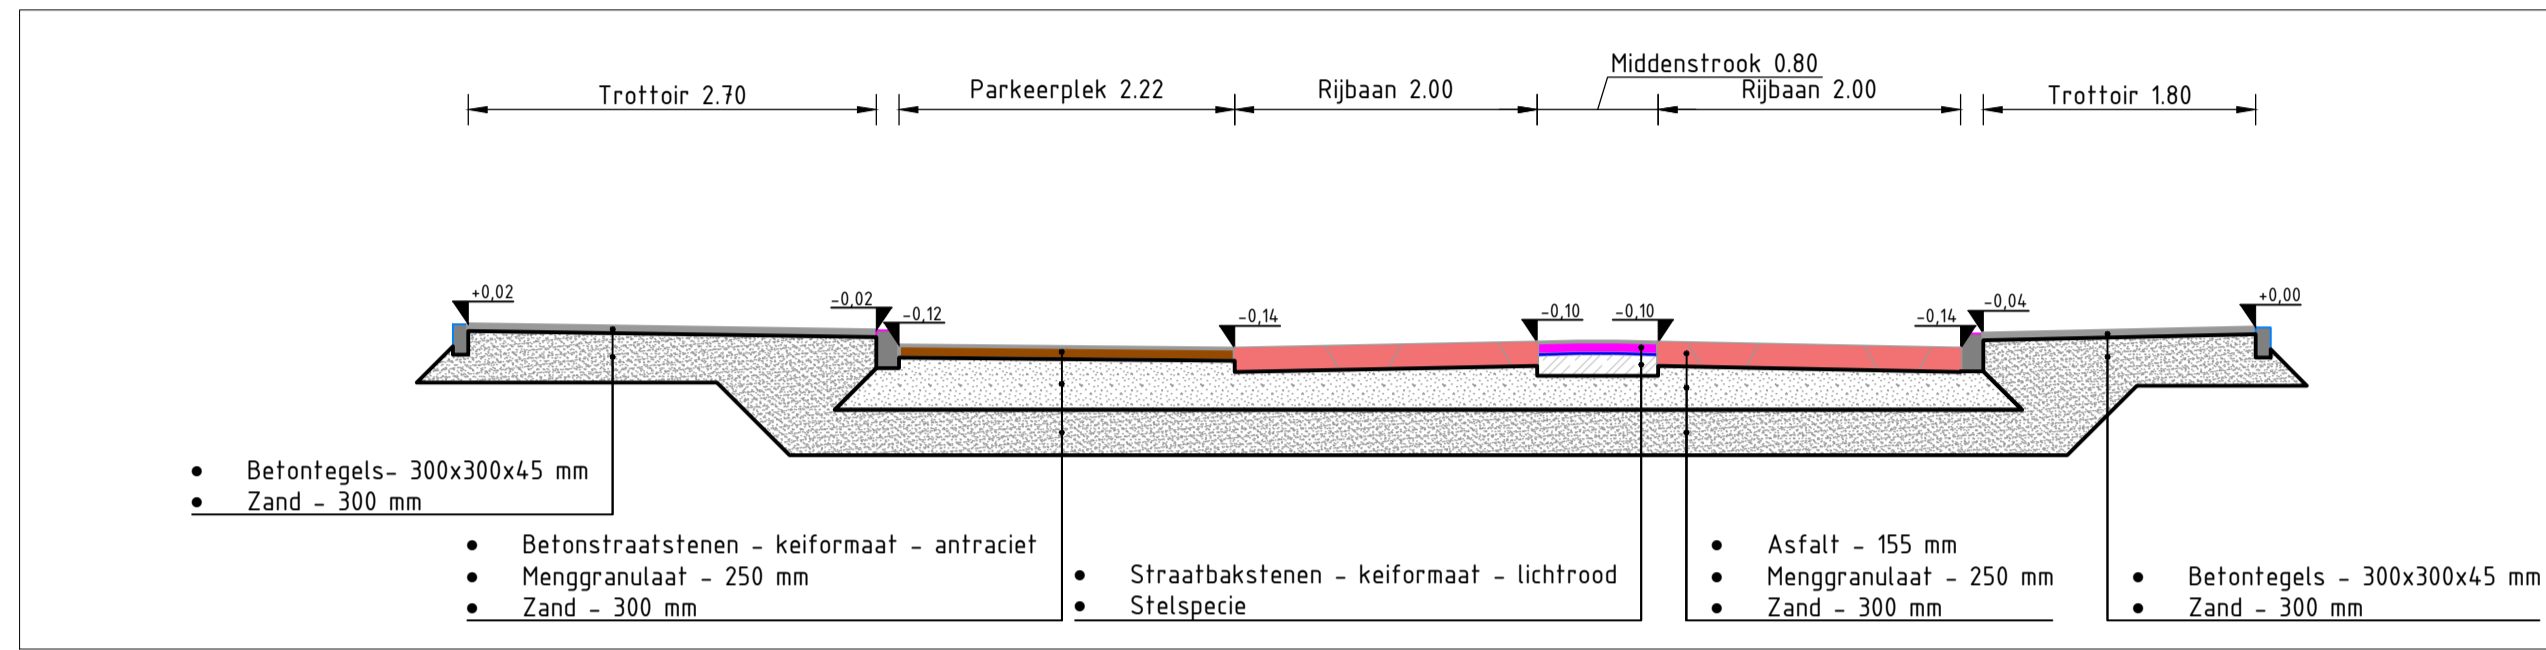


Doorsnede B-B

SCHAAL 1 : 50

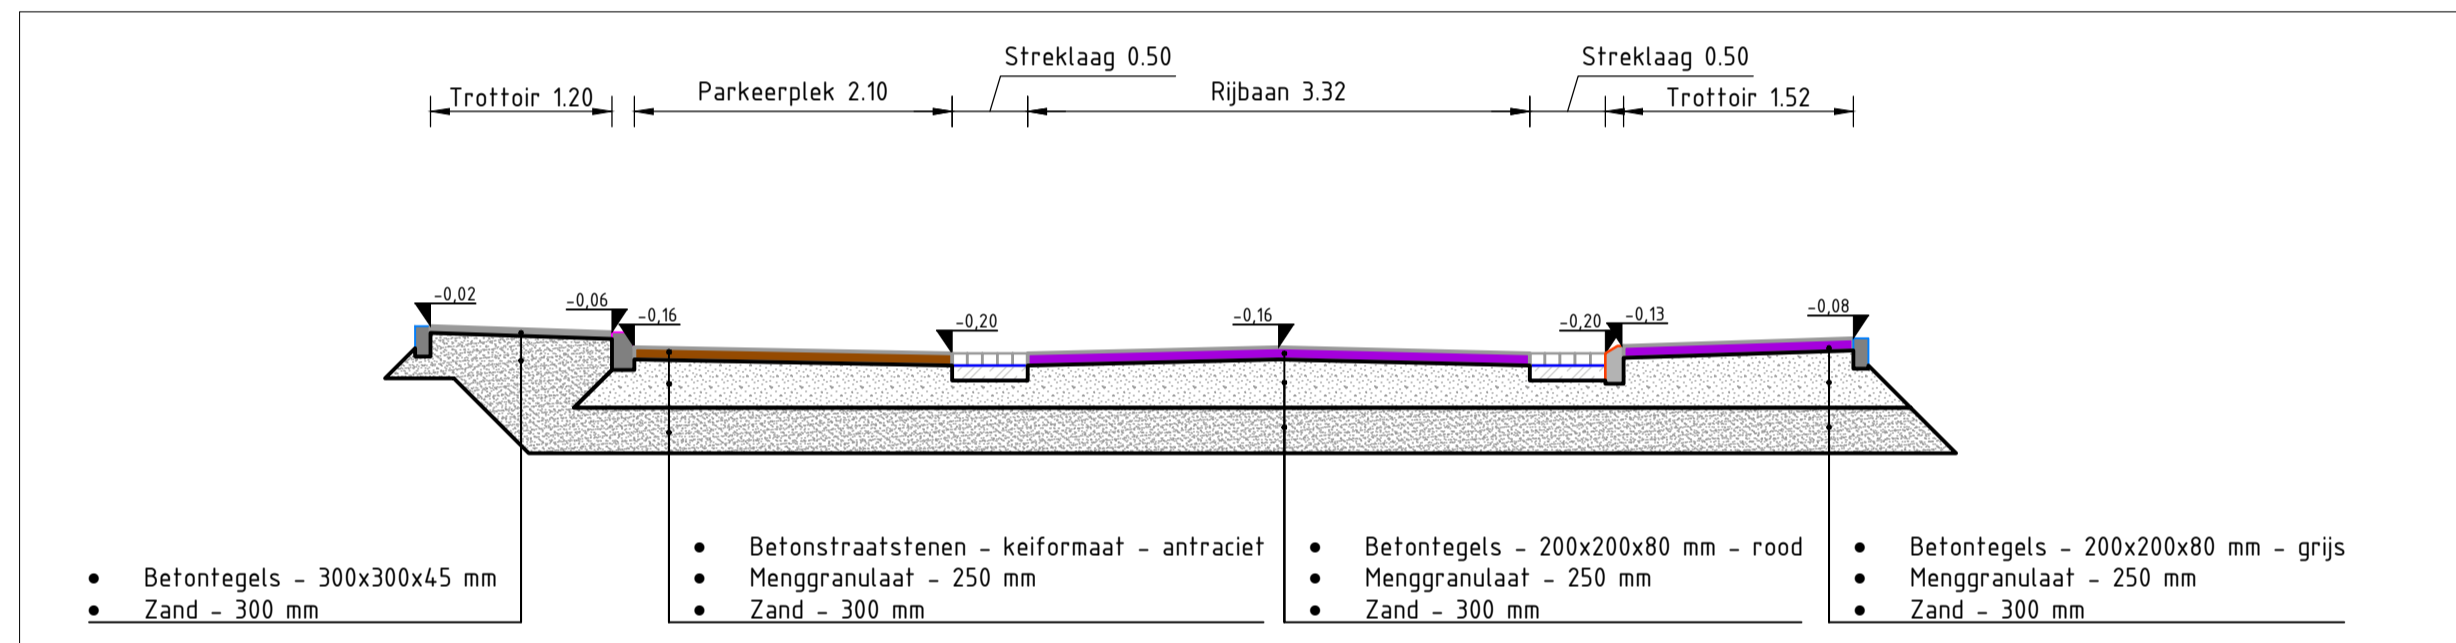


Doorsnede C-C

SCHAAL 1 : 50

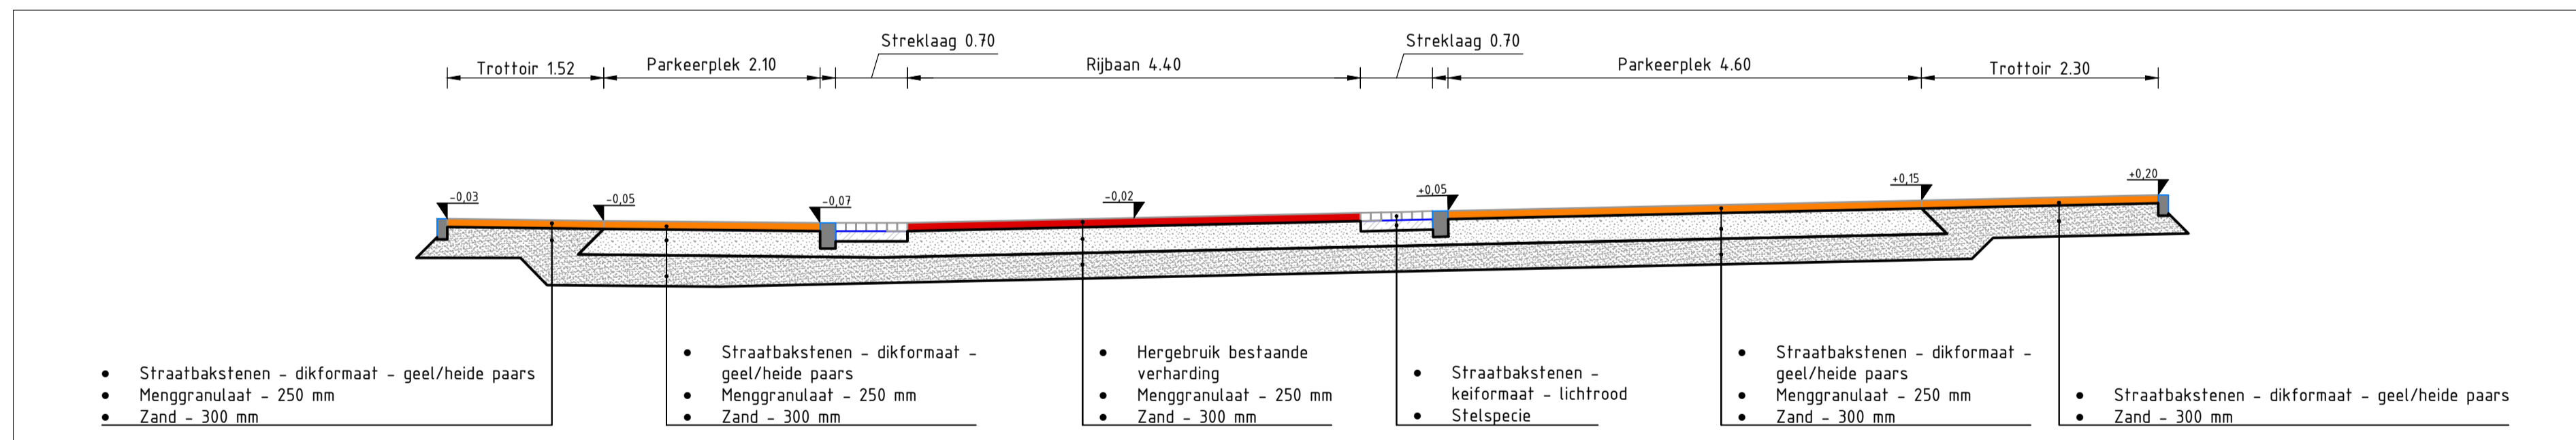

Doorsnede D-D


SCHAAL 1 : 50

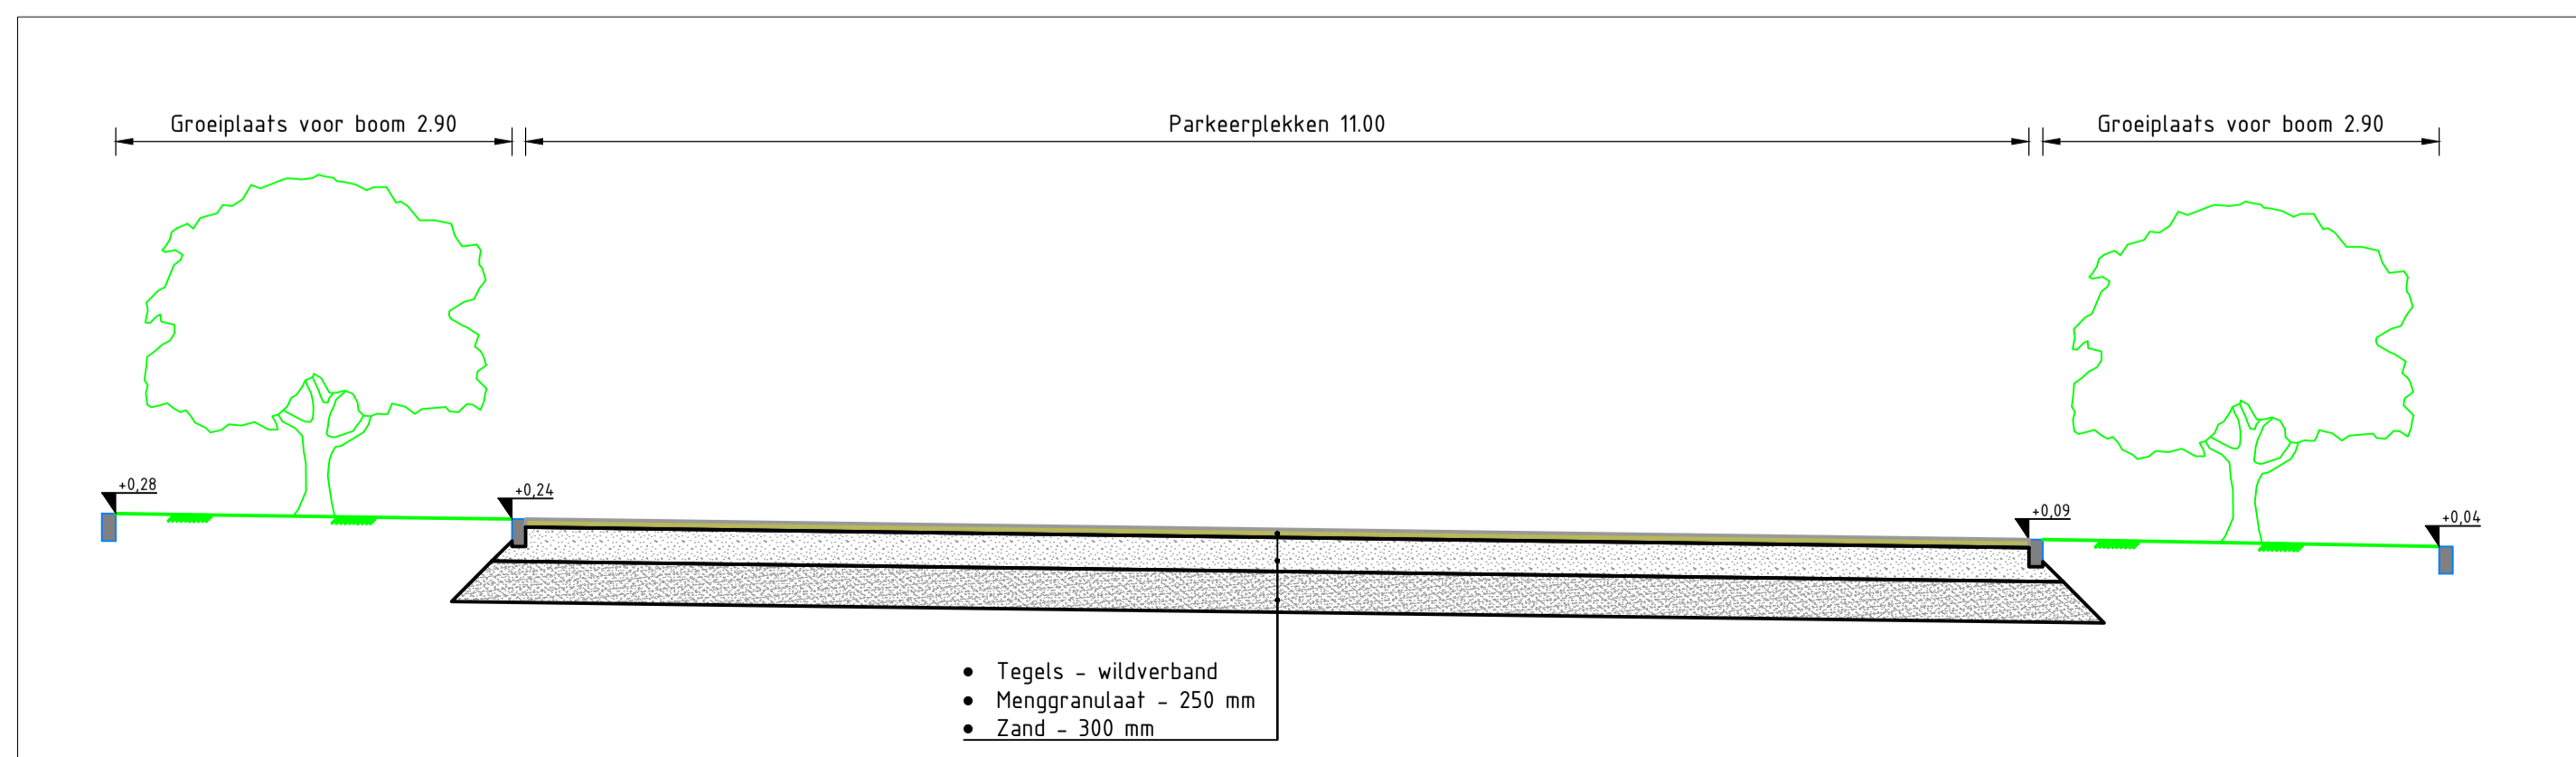

Doorsnede J-J

SCHAAL 1 : 50

- Algemene (specifieke) opmerkingen :
1. Maten in meters tenzij anders vermeld.
 2. Peilmaten in meters t.o.v. N.A.P.

Rev.	Omschrijving	Getekend	Prf.	Gecontroleerd	Prf.	Goedgekeurd	Prf.	Datum
33764	Projectnummer	33764-1	Getekend Adj	Prf.	Gecontroleerd AvdW	Prf.	Goedgekeurd AvdW	Datum
33764-DO-DP-1-1	Tekeningnummer	Definitief	Schaal Zie tek.	Formaat A1	Blad nr. 1 van 1			
Opdrachtgever		Gemeente Midden-Delfland		Project		Den Hoorn		Nieuwe situatie
Doorsnede								
Nebest B.V.		Marnouweg 2, 4391 PD Vianen		Postbus 306, 4300 EC Vianen		T: 085 489 01 00		F: 085 489 01 01
E: info@nbest.nl		W: www.nbest.nl						