



Speelplek Pr. Irenelaan - Pr. Beatrixstraat Den Hoorn

Ondergrond/groen

-  Natuurgras
-  Beplanting
-  Betontegels
-  Nieuwe boom

Optie
A




Legenda


1. Bestaande banken
2. Bestaande grote boom
3. Tafeltennistafel (verplaatst)
4. Duikelrek 2-delig
5. Balanceerbalk
6. Stappaaltjes parcours
7. Stapstellen parcours
8. Keverbrugje
9. Mandschommel
10. Kabelbaan



8. Keverbrugje

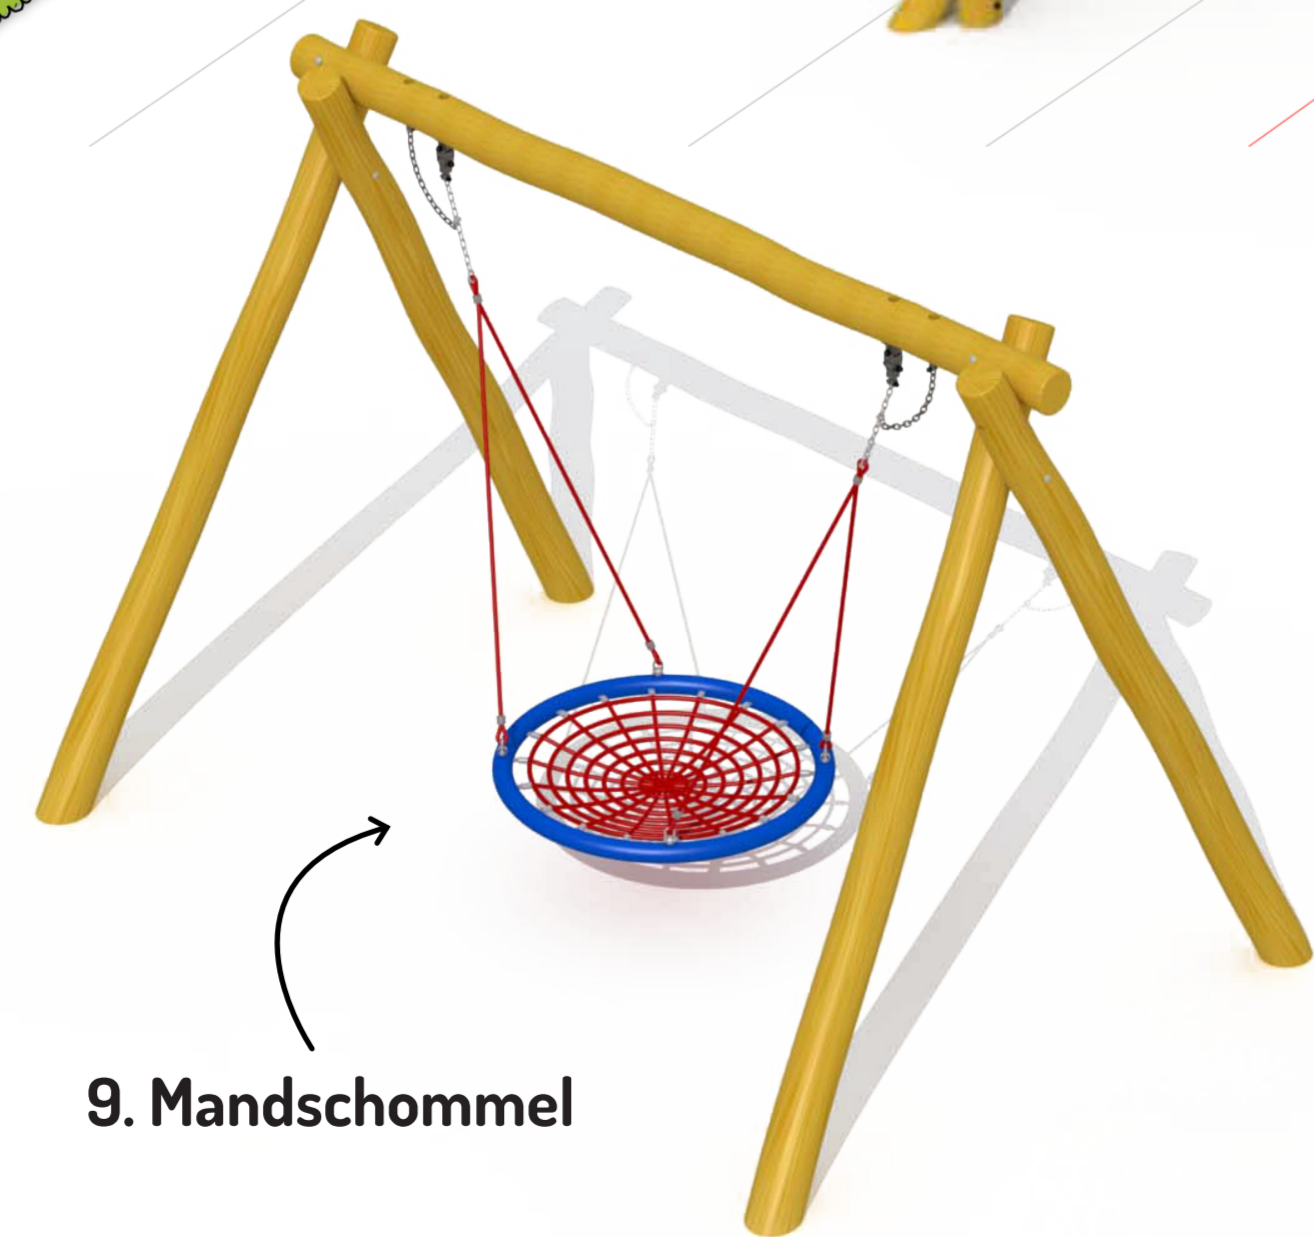

9. Mandschommel

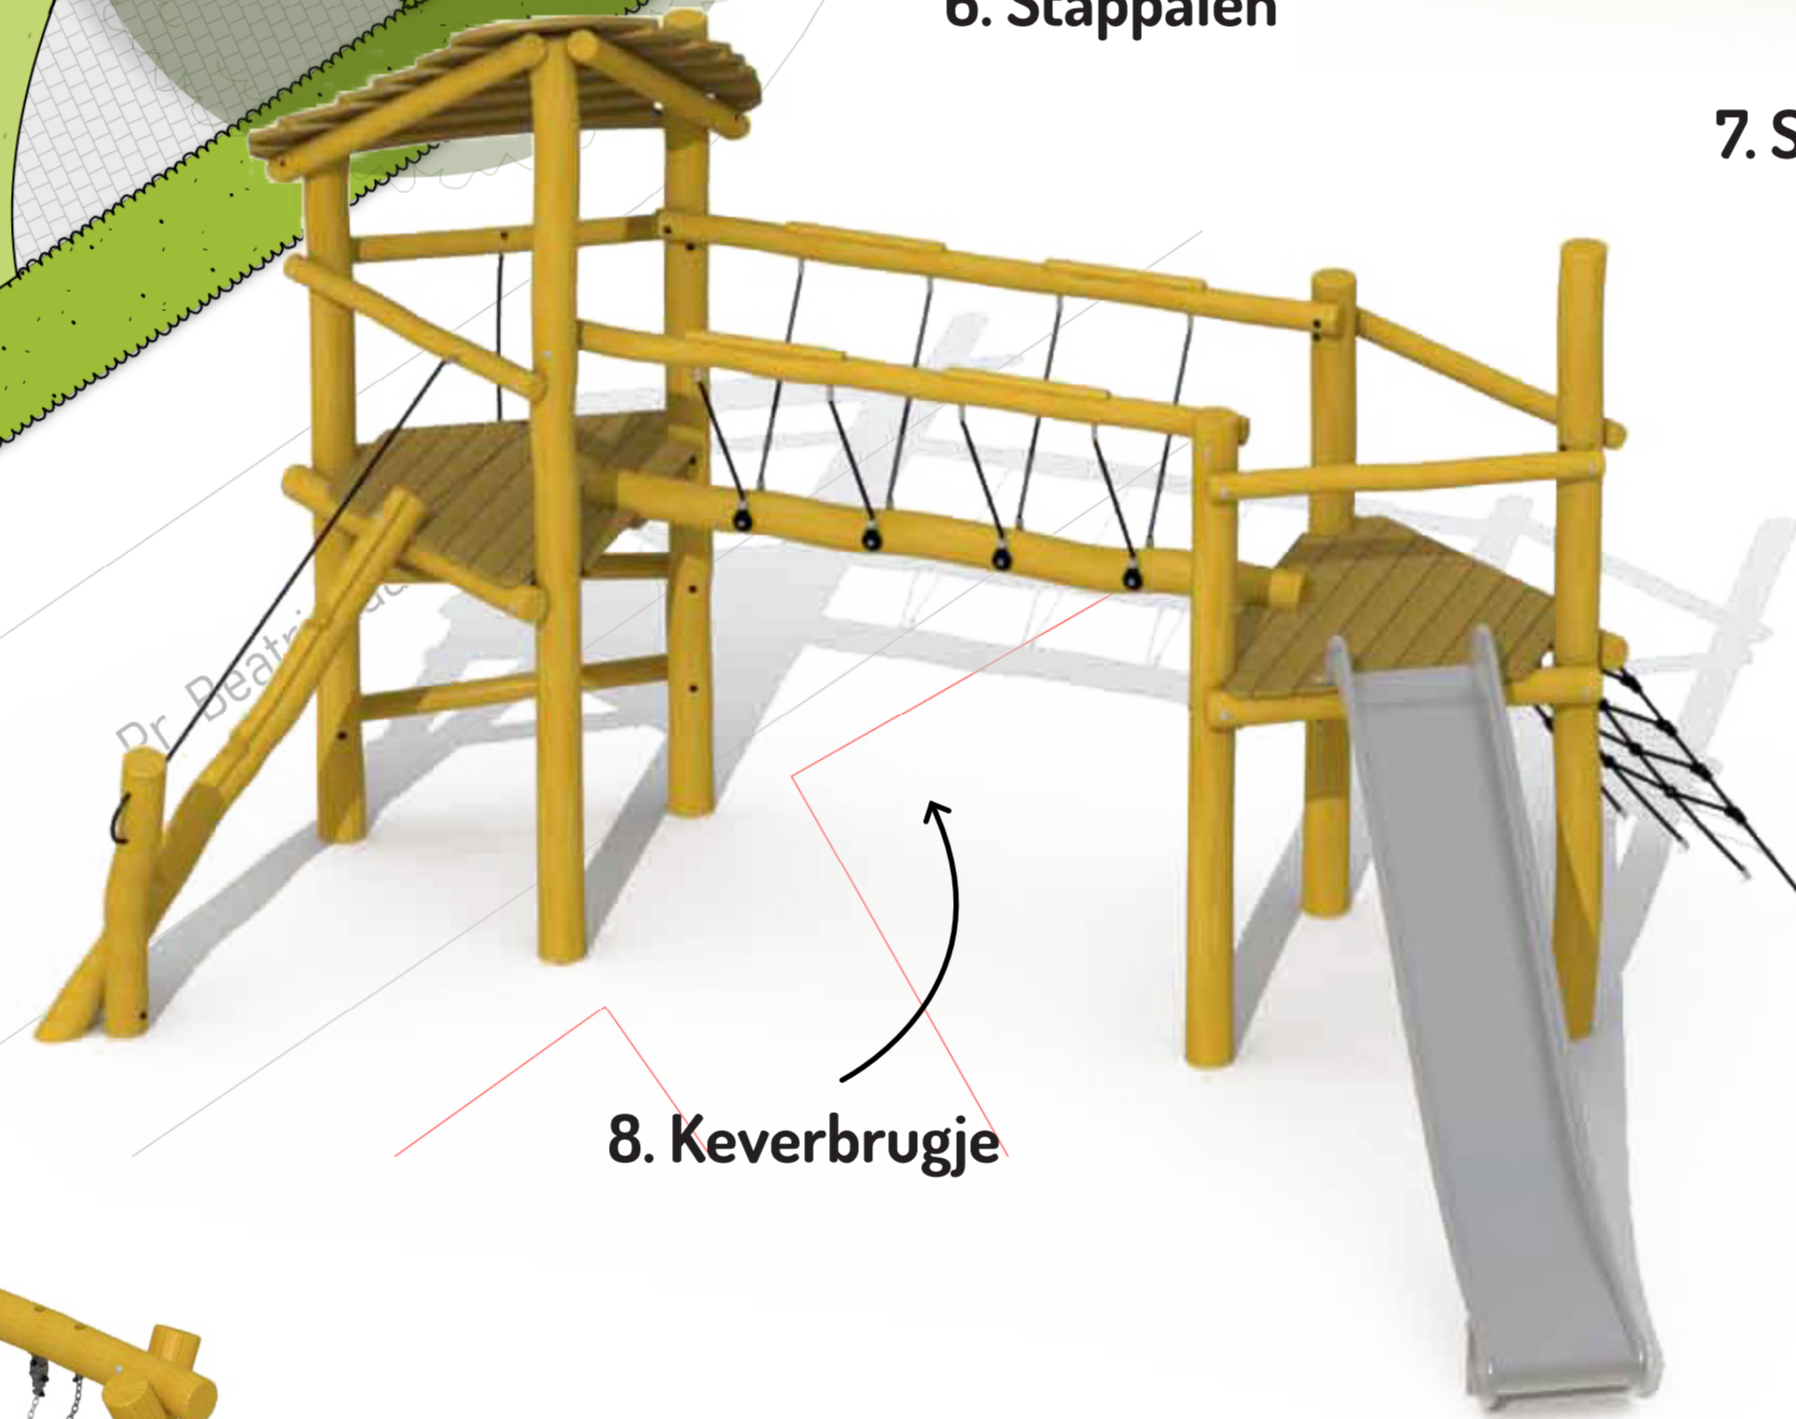

8. Keverbrugje




9. Mandschommel



6. Stappalen

7. Stapstellen

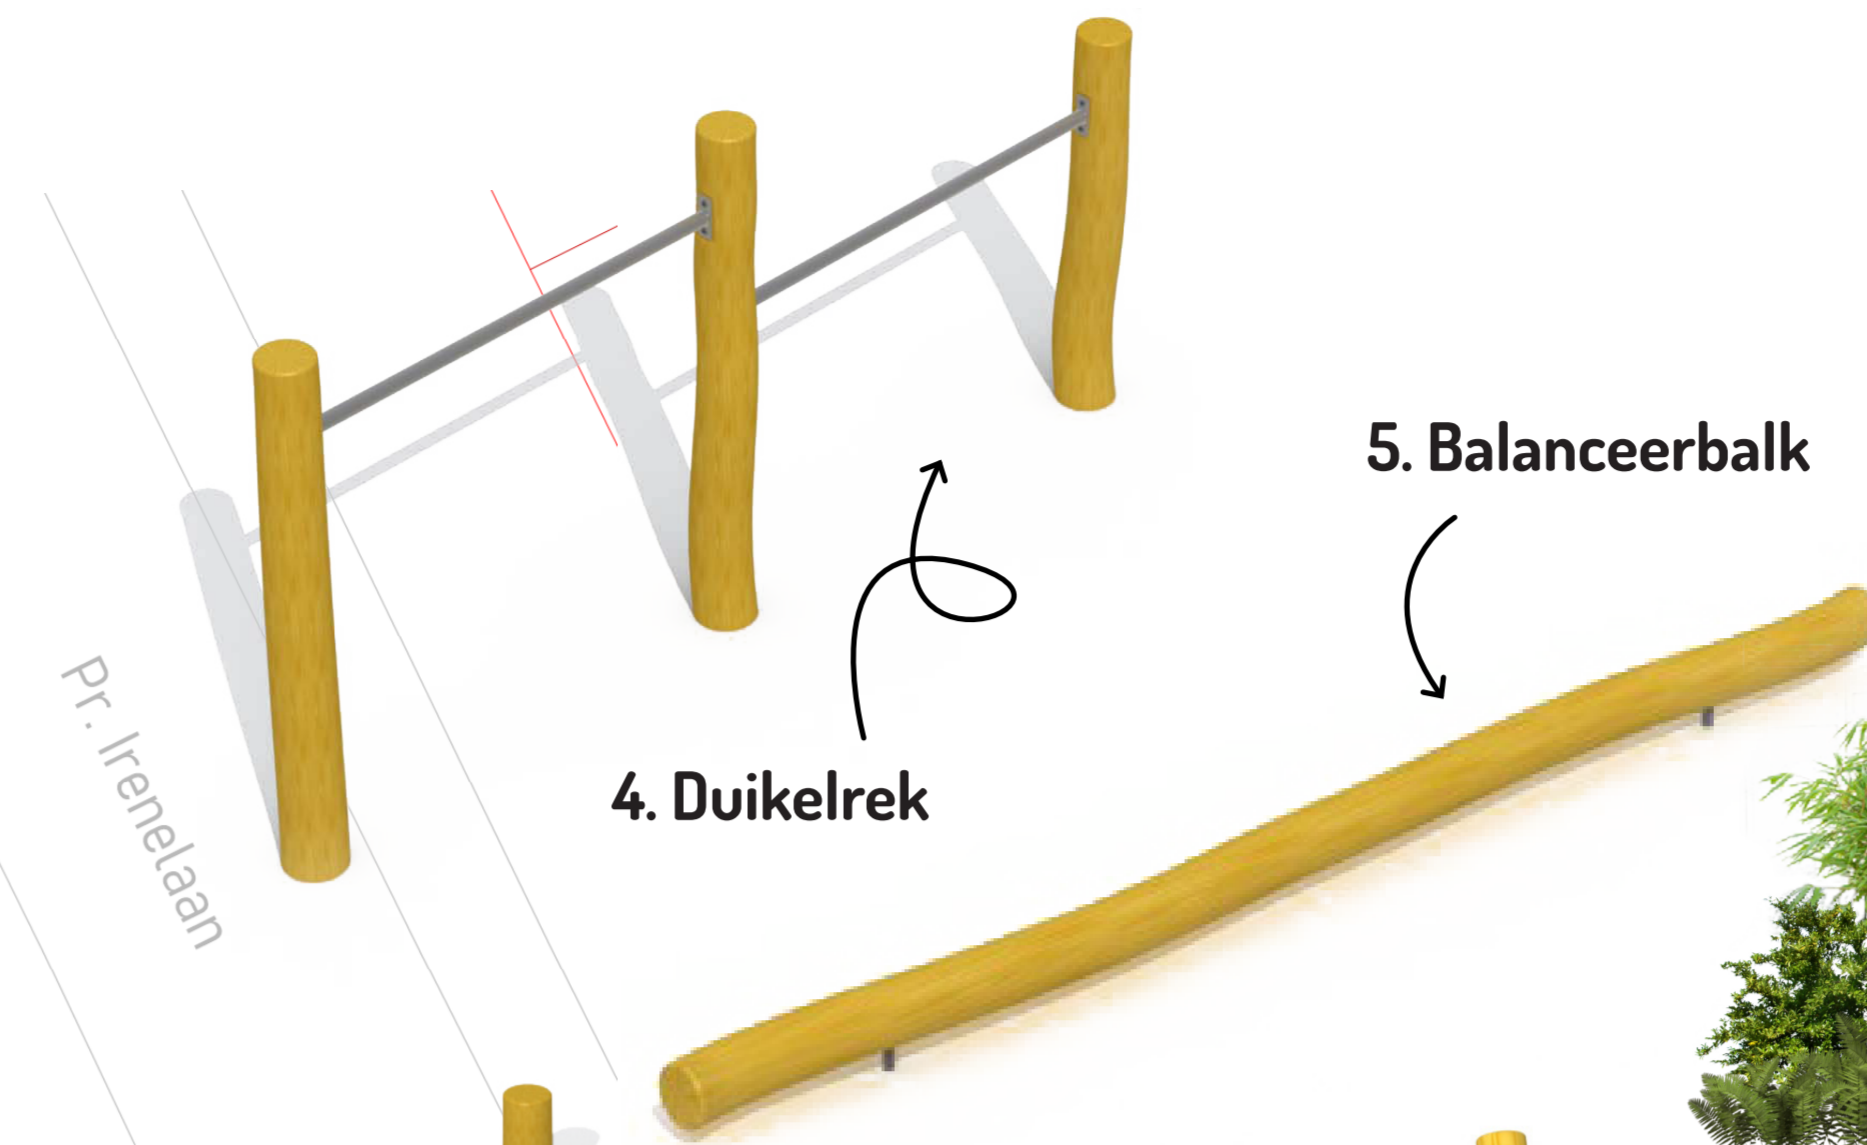

5. Balanceerbalk

4. Duikelrek



4. Duikelrek



7. Stapstellen



10. Kabelbaan



Sociaal



Emotioneel



Motorisch



Cognitief




Communicatief



Moreel



Expressief

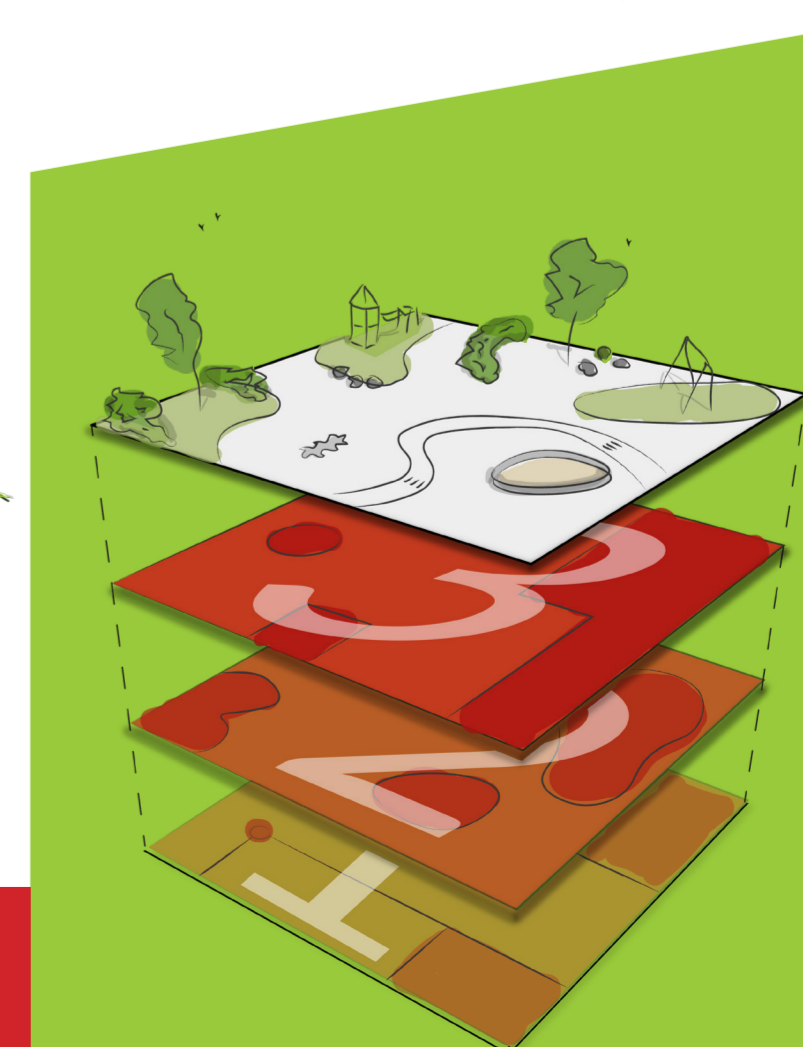

- 3 Concept Van Ee Speel
Competenties, zichtlijnen en meer
- 2 Kaders in het ontwerp
Omgeving, budget, doelgroep etc.
- 1 Jullie visie
Wat wil je bereiken?